

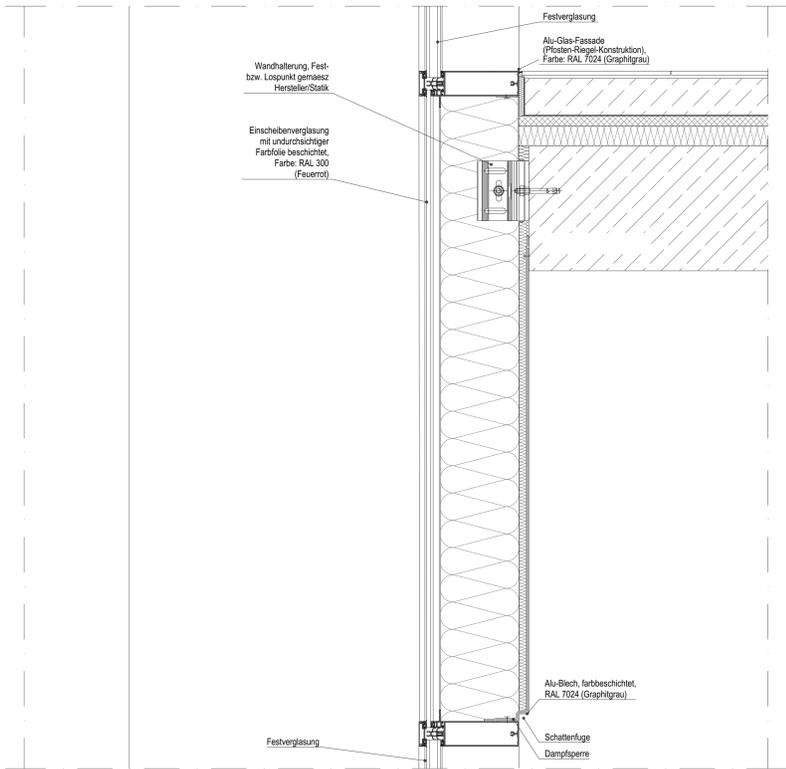



oberer Fassadenanschluss / Attika, M 1:5

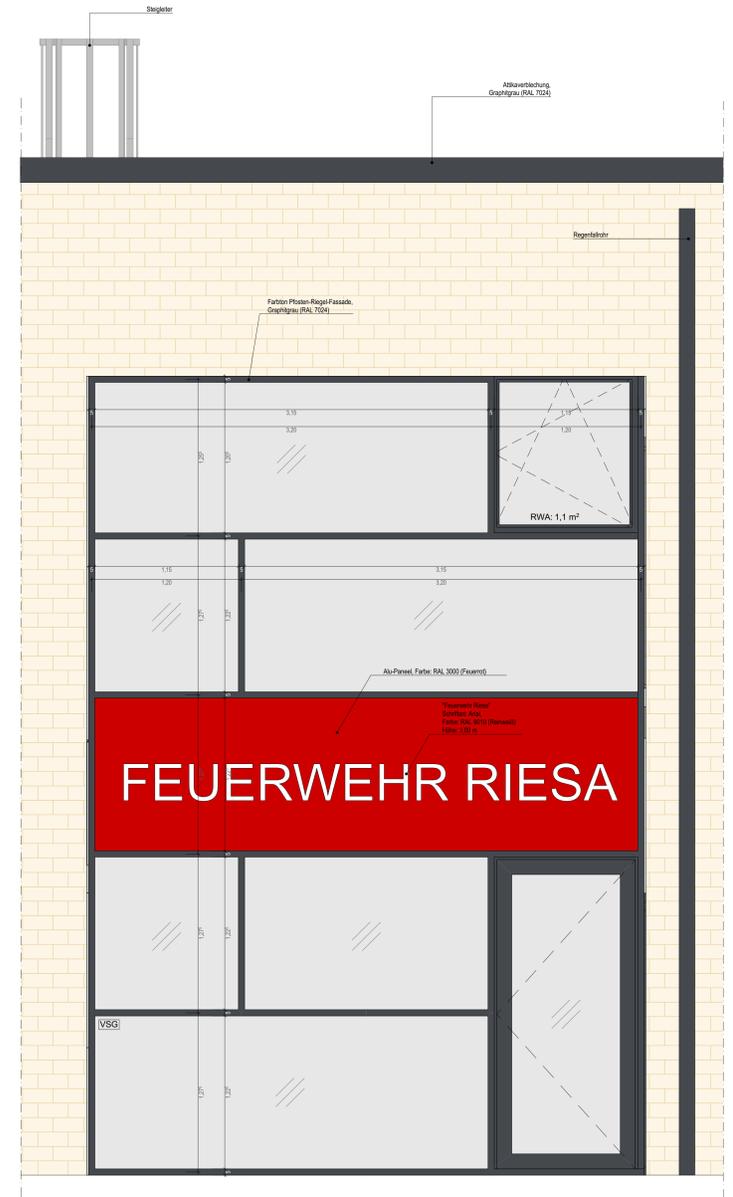


seitlicher Fassaden- und Tueranschluss, M 1:5

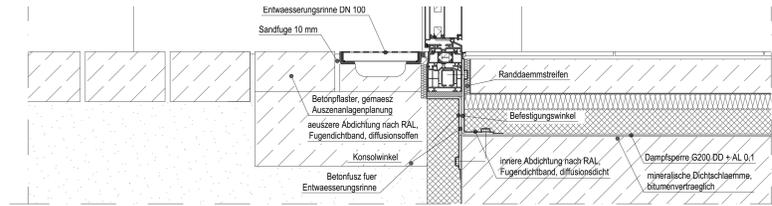

seitlicher Fassaden- und Tueranschluss, M 1:5

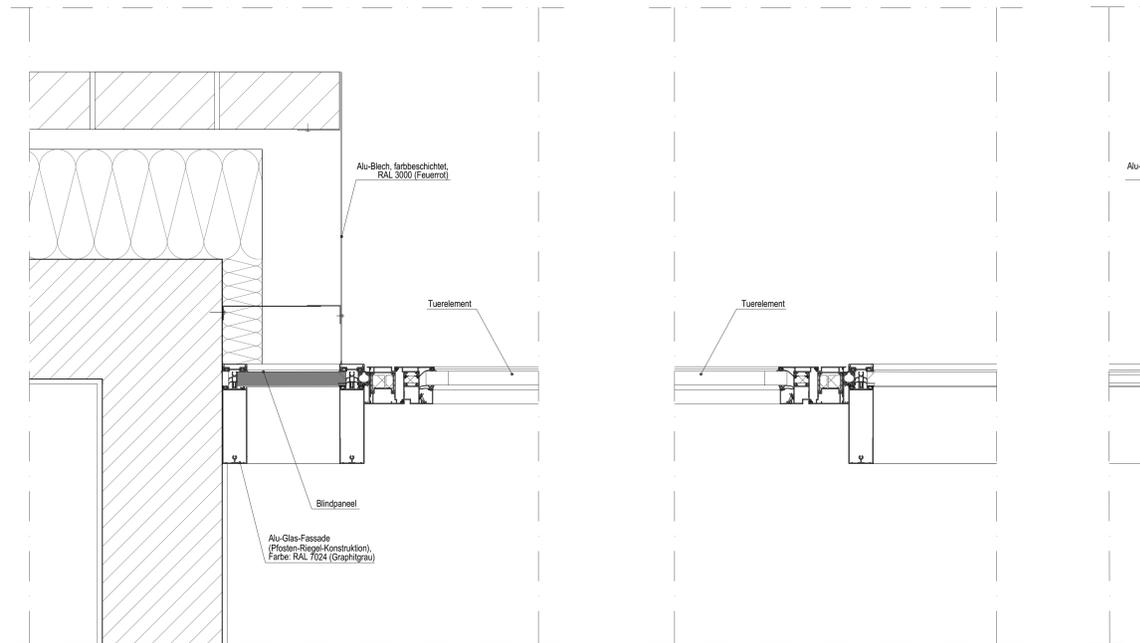

seitlich

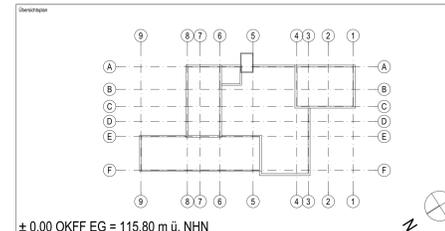

± 0,00 OKFF EG = 115,80 m ü. NHN

Alle Maßangaben auf den Plänen sind vor Beginn der jeweiligen Arbeiten am Bau zu überprüfen. Bei Nichtübereinstimmung mit den tatsächlichen Gegebenheiten ist die Bauleitung unverzüglich zu informieren. Dies gilt auch bei Widersprüchen in den Planunterlagen und/oder erkennbaren Planungsfehlern. Planungsänderungen bleiben vorbehalten. Für den Einbau von Bauteilen gelten, neben den allgemein anerkannten Regeln der Technik, die Einbau- und Montagevorschriften des Herstellers. Diese Planungsunterlagen gelten nur in Verbindung mit den Ausführungszeichnungen der Fachplaner.

Index	Nr.	Art	Datum	Änderungsinhalt	Bearbeiter

Bauprojekt: **Große Kreisstadt Riesa - Stadtbauamt**  
 Auftraggeber: **Neubau Feuerwache Riesa**  
 Ausführung: **Ausführungsplanung Posten Riegel Fassade**

Datum: 20.03.2025  
 Maßstab: 1:20, 1:5  
 Blatt: 1189a841  
 Einheit: m/cm  
 Zeichner: **ARC\_5\_FWR\_DT\_06\_03**