Schnittperspektive Schlafbereich

Hier sehen die Türen der Übergangsleiter auf!

Schnittperspektive Schlafbereich

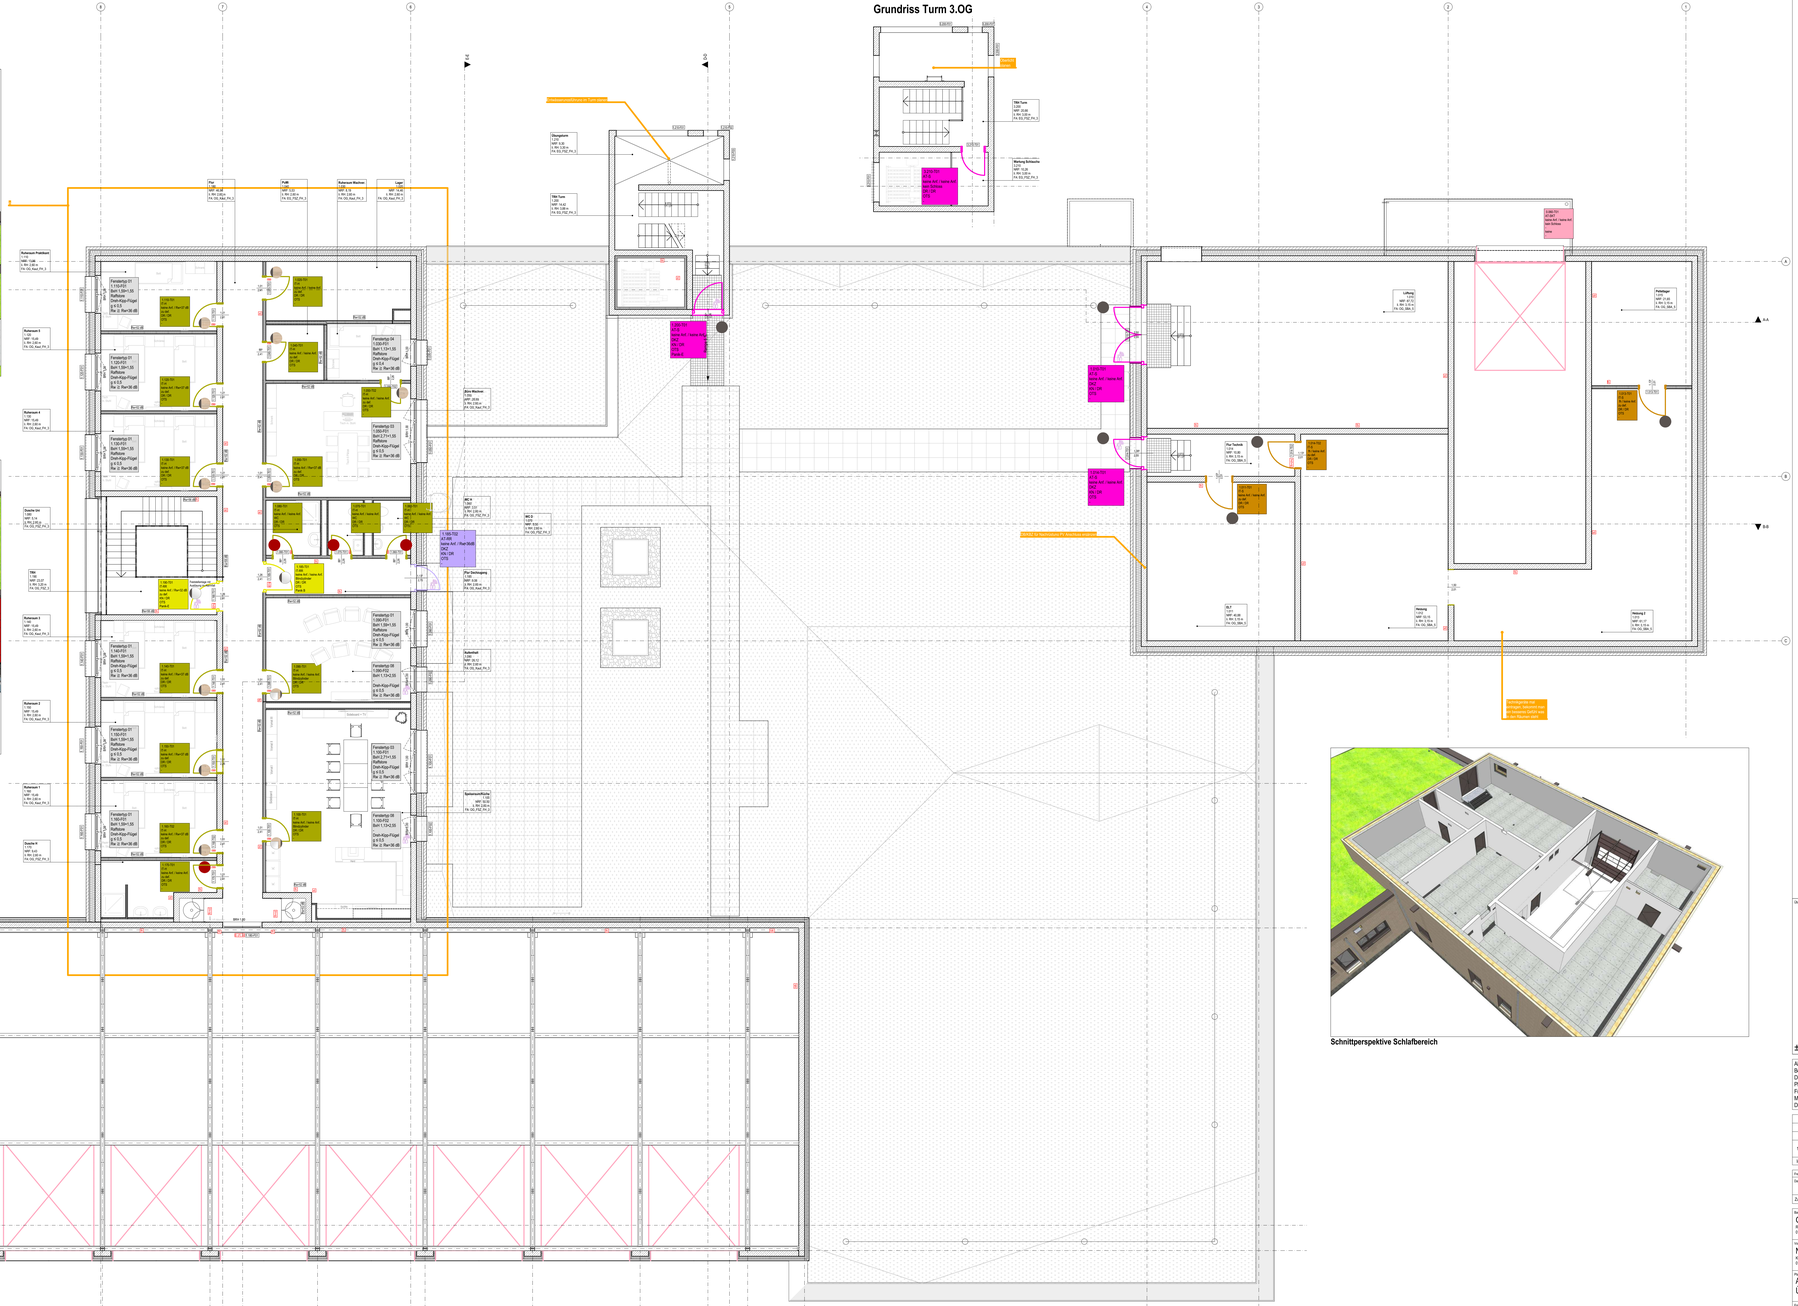

Grundriss Turm 3.OG

Schnittperspektive Schlafbereich

Legende Allgemein

(Darstellung soweit im Plan nicht anders erwähnt)

- Stahlbeton
- Beton, unbewehrt
- Klinker-Mauerwerk
- KS-Mauerwerk
- Stahlbeton-Fertigteil
- Trockenbau
- Dämmung XPS
- Dämmung Mineralwolle
- Öffnungsflügel Fenster
- Öffnungsflügel Tür mit lichter Durchgangshöhe und -breite
- Höhe OK Fertigfußboden (OKFF), Schnitt
- Höhe OK Rohdecke (OKRD), Schnitt
- Höhe OK Fertigfußboden (OKFF), Grundriss; Höhe OK Rohdecke (OKRD), Grundriss
- Schnittführung
- Referenzpunkt
- Eingangspfeil
- Gebäudeachse
- vorhandene Geländeoberkante

BRH	Brüstungshöhe, bezogen auf OKFF
RR	Regenrohr
UZ	Unterzug
UHD	Unterhangdecke
OK	Oberkante
UK	Unterkante
RH	Raumhöhe bis UK Rohdecke
ü. RH	Raumhöhe bis UK Rohdecke
FF	Fertigfußboden
RF	Rohfußboden
RD	Rohdecke
FD	Fertigdecke
BP	Bodenplatte
FU	Fundament
GKB	Gipskarton-Bauplatte
GKF	Gipskarton-Feuerschutzplatte

Legende Abkürzungen Feuerwehrmaterial

TLF	Tanklöschfahrzeug
LF	Löschfahrzeug
GW	Gerätewagen
HLF	Hilfeleistungslöschgruppenfahrzeug
DLK	Drehleiter mit Korb
ELW	Einsatzleitwagen
KdoW	Kommandowagen
FlBA - Boot	Feuerwehranhänger mit Boot
FlBA - EWW	Feuerwehranhänger
MZF	Mehrzweckfahrzeug
FlBA – JF	Feuerwehranhänger für die Jugendfeuerwehr
FlBA - CO2	CO2- Feuerwehranhänger

Änderungsverfolgung 5.001

Allgemeine Hinweise

- alle Maßangaben bezogen auf neue Bauteile in Grundrissen und Schnitten sind Rohbaumaße
- Tür- und Brüstungshöhen bezogen auf Oberkante Fertigfußboden

offene Punkte, noch zu bearbeiten

Legende Brandschutz

(Darstellung soweit im Plan nicht anders erwähnt)

- 1. Rettungsweg
- 2. Rettungsweg
- fh feuerhemmender und selbstschließender Öffnungsabschluss
- hdh hochfeuerhemmender und selbstschließender Öffnungsabschluss
- nb nicht brennbar
- rd rauchdichte und selbstschließende Tür
- d dichtschließende Tür
- s selbstschließende Tür
- P Paniktunktion
- n.a. nicht abschließbar

Legende Übersicht Fenster und Türen

(Darstellung soweit im Plan nicht anders erwähnt)

Türetiketten

0.670-T02	Türnummer
AT-RS	Türtyp
nein/ nein	Brandschutz / Schallschutz
OKZ	Schließsystem
KN / DR	Beschlag Band - / Gegenband
QT59-HSF S	Selbstschließeinrichtung
Panik-E	Panikschloss

Farbe Türblatt und Rahmen (wenn unterschiedlich außen / innen)

Fensteretiketten

AF-RS	Fenstertyp
EG-0.630-F02	Fensternummer
Breit 1.05m/1.05	Rohbauöffnung
Raffstore	Sonnenschutz, außen
Dreh-Kipp-Flügel	Öffnungsart
g ≤ 0,3	Gesamtenergiedurchlassgrad

Türart Außentüren

- AT-RR Alu-Rohrrahmen mit Glasfüllung, Zarge: Blockzarge Rohrrahmen
- AT-S Türblatt: Stahl / Umfassungszarge: Stahl (im Raum des Steiljetjet FWA-CO2 mit Eckzarge)
- AT-PRK Türblatt und Zarge: System Pfosten-Riegel-Konstruktion
- AT-FT Fenster-/Terrassentür
- AT-RT Rolltor
- AT-SKT Sektionaltor

Türart Innentüren

- IT-H Türblatt: Holzwerkstoff, HPL Dekor; Zarge: Umfassungszarge Stahl
- IT-S Türblatt: Stahl; Zarge: Umfassungszarge Stahl
- IT-RR Alu-Rohrrahmen mit Glasfüllung, Zarge: Blockzarge Rohrrahmen
- IT-SZ ohne TB Stahlumfassungszarge ohne Türblatt (leere Öffnung)

Türoberflächen

- IT-H Resopal Holzdekor
- IT-H Resopal rot
- IT-H Resopal Holzdekor mit Glasausschnitt
- IT-RR pulverbeschichtet, Farbe wie Fenster
- IT-S Farbbeschichtet wie Fenster

Muss noch ergänzt werden.

Legende Abkürzungen

DKZ	Doppelknaufzylinder digital
PZ	Profilzylinder mechanisch
BZ	Blindzylinder
HZ	Halbzylinder

Übersichtsplan

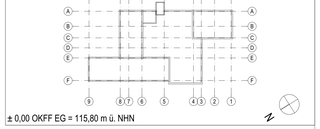

± 0,00 OKFF EG = 115,80 m ü. NHN

Alle Maßangaben auf den Plänen sind vor Beginn der jeweiligen Arbeiten am Bau zu überprüfen.
Bei Nichtübereinstimmung mit den tatsächlichen Gegebenheiten ist die Bauleitung unverzüglich zu informieren.
Dies gilt auch bei Widersprüchen in den Planungsunterlagen und/oder erkennbaren Planungsfehlern.
Planungsänderungen bleiben vorbehalten.
Für den Einbau von Bauteilen gelten, neben den allgemein anerkannten Regeln der Technik, die Einbau- und Montagevorschriften des Herstellers.
Diese Planungsunterlagen gelten nur in Verbindung mit den Ausführungszeichnungen der Fachplaner.

Index	Nr. Änd	Datum	Änderungsinhalt	Bearbeiter
1 - IA	5.020 5.000	In Bearbeitung	Für Lehrmittelraum Endausgabe	

VORABZUG

Zur Ausführung dürfen nur vollständig freigegebene Pläne verwendet werden!

Bauherr:
Große Kreisstadt Riesa - Stadtbauamt
Rathausplatz
01589 Riesa

Vorhaben:
Neubau Feuerwache Riesa
Röderstraße
01587 Riesa

Planbezeichnung:
Ausführungsplanung
Übersichtsplan Türen und Fenster Obergeschosse

VORABZUG!
01.12.2025

Auftrag-Nr. AG
Auftrag-Nr. Erbauerfirmen 1220804
Auftrag-Nr. Fachplaner
Ersteller
Bearbeiter
Projektleiter
HOAI-Leistungsphase(n) Architektur LPH 5
Erstelldatum 21.11.2024
Maßstab 1:20
Raster/Ver. 1540x841
Einheiten m/cm
Index 1 - IA
Plan-Nr. ARC_S_FWR_TU_01_00_