

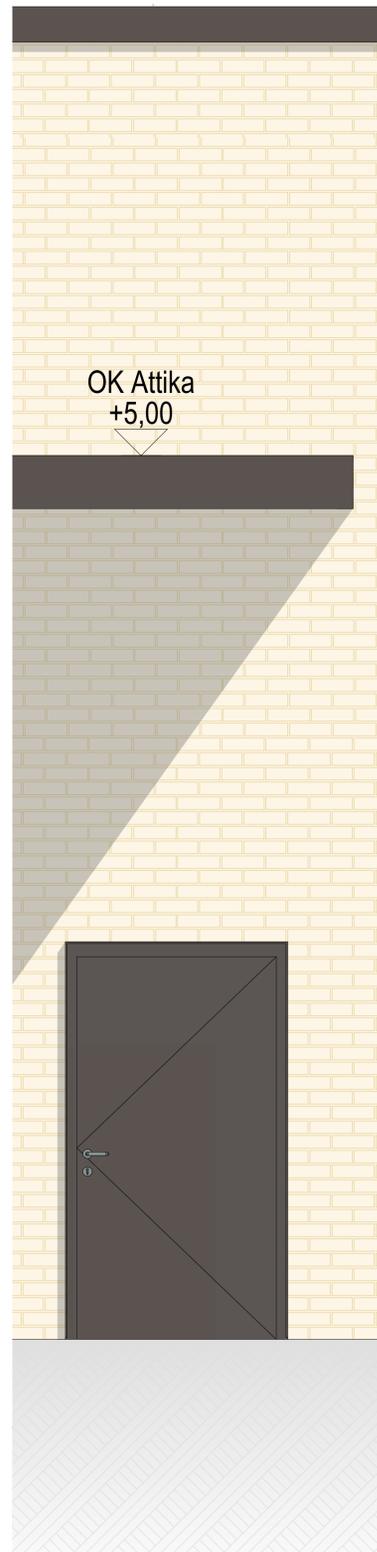


Fassadenschnitt
Mauerwerk Fenster
1:20

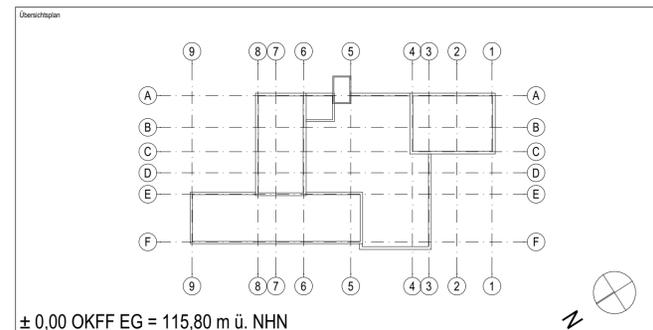

Fassadenschnitt
Mauerwerk Vordach
1:20

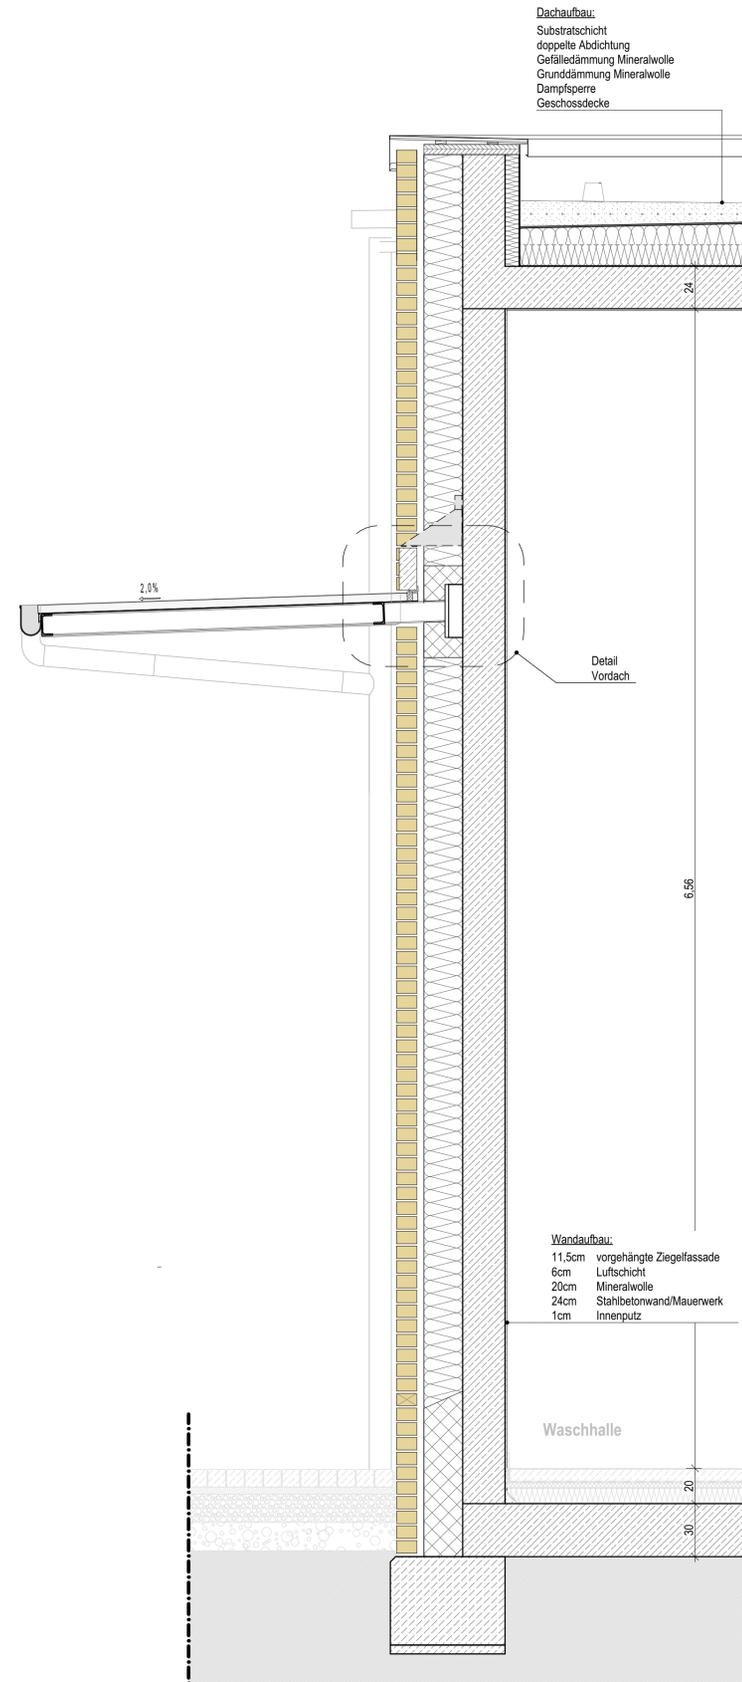

± 0,00 OKFF EG = 115,80 m ü. NHN

Alle Maßangaben auf den Plänen sind vor Beginn der jeweiligen Arbeiten am Bau zu überprüfen.
Bei Nichtübereinstimmung mit den tatsächlichen Gegebenheiten ist die Bauleitung unverzüglich zu informieren.
Dies gilt auch bei Widersprüchen in den Planungsunterlagen und/oder erkennbaren Planungsfehlern.
Planungsänderungen bleiben vorbehalten.
Für den Einbau von Bauteilen gelten, neben den allgemein anerkannten Regeln der Technik, die Einbau- und Montagevorschriften des Herstellers.
Diese Planungsunterlagen gelten nur in Verbindung mit den Ausführungszeichnungen der Fachplaner.

Index	Nr.	Änd.	Datum	Änderungsinhalt	Bearbeiter

Freigebe Fachplaner		Freigebe Entwurfsverfasser		Freigebe Bauherr		Registrier-Nr. AG	
Datum	Unterschrift	Datum	Unterschrift	Datum	Unterschrift		

Zur Ausführung dürfen nur vollständig freigegebene Pläne verwendet werden!

Bauherr (AG)
Große Kreisstadt Riesa - Stadtbauamt
Rathausplatz 1
01587 Riesa

Vorhaben
Neubau Feuerwache Riesa
Kölznerstraße
01587 Riesa

Planzeichnung
**Ausführungsplanung
Mauerwerksfassade Übersicht**

Entwurfsverfasser

Auftrag-Nr. AG

Auftrag-Nr. Entwurfsverfasser

Auftrag-Nr. Fachplaner

Ersteller

Bearbeiter

Projektleiter

HOM-Leistungsabf-phase

Erstelldatum

27.01.2025

Maßstab

1:20

Baupläne

841x594 m/cm

Plan-Nr.
ARC_5_FWR_DT_06_01

Index

Die Zeichnung ist ein technisches Dokument und darf nicht ohne schriftliche Genehmigung des Auftraggebers kopiert, verbreitet oder in irgendeiner Weise öffentlich zugänglich gemacht werden. Die Verantwortung für die Richtigkeit der Zeichnung liegt ausschließlich bei dem Auftraggeber.