
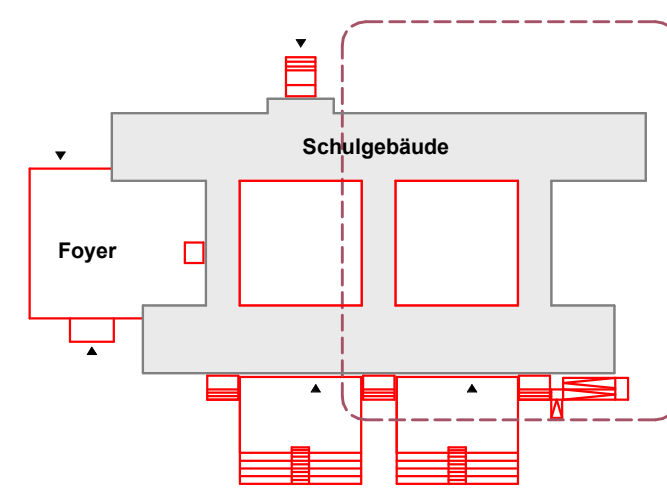


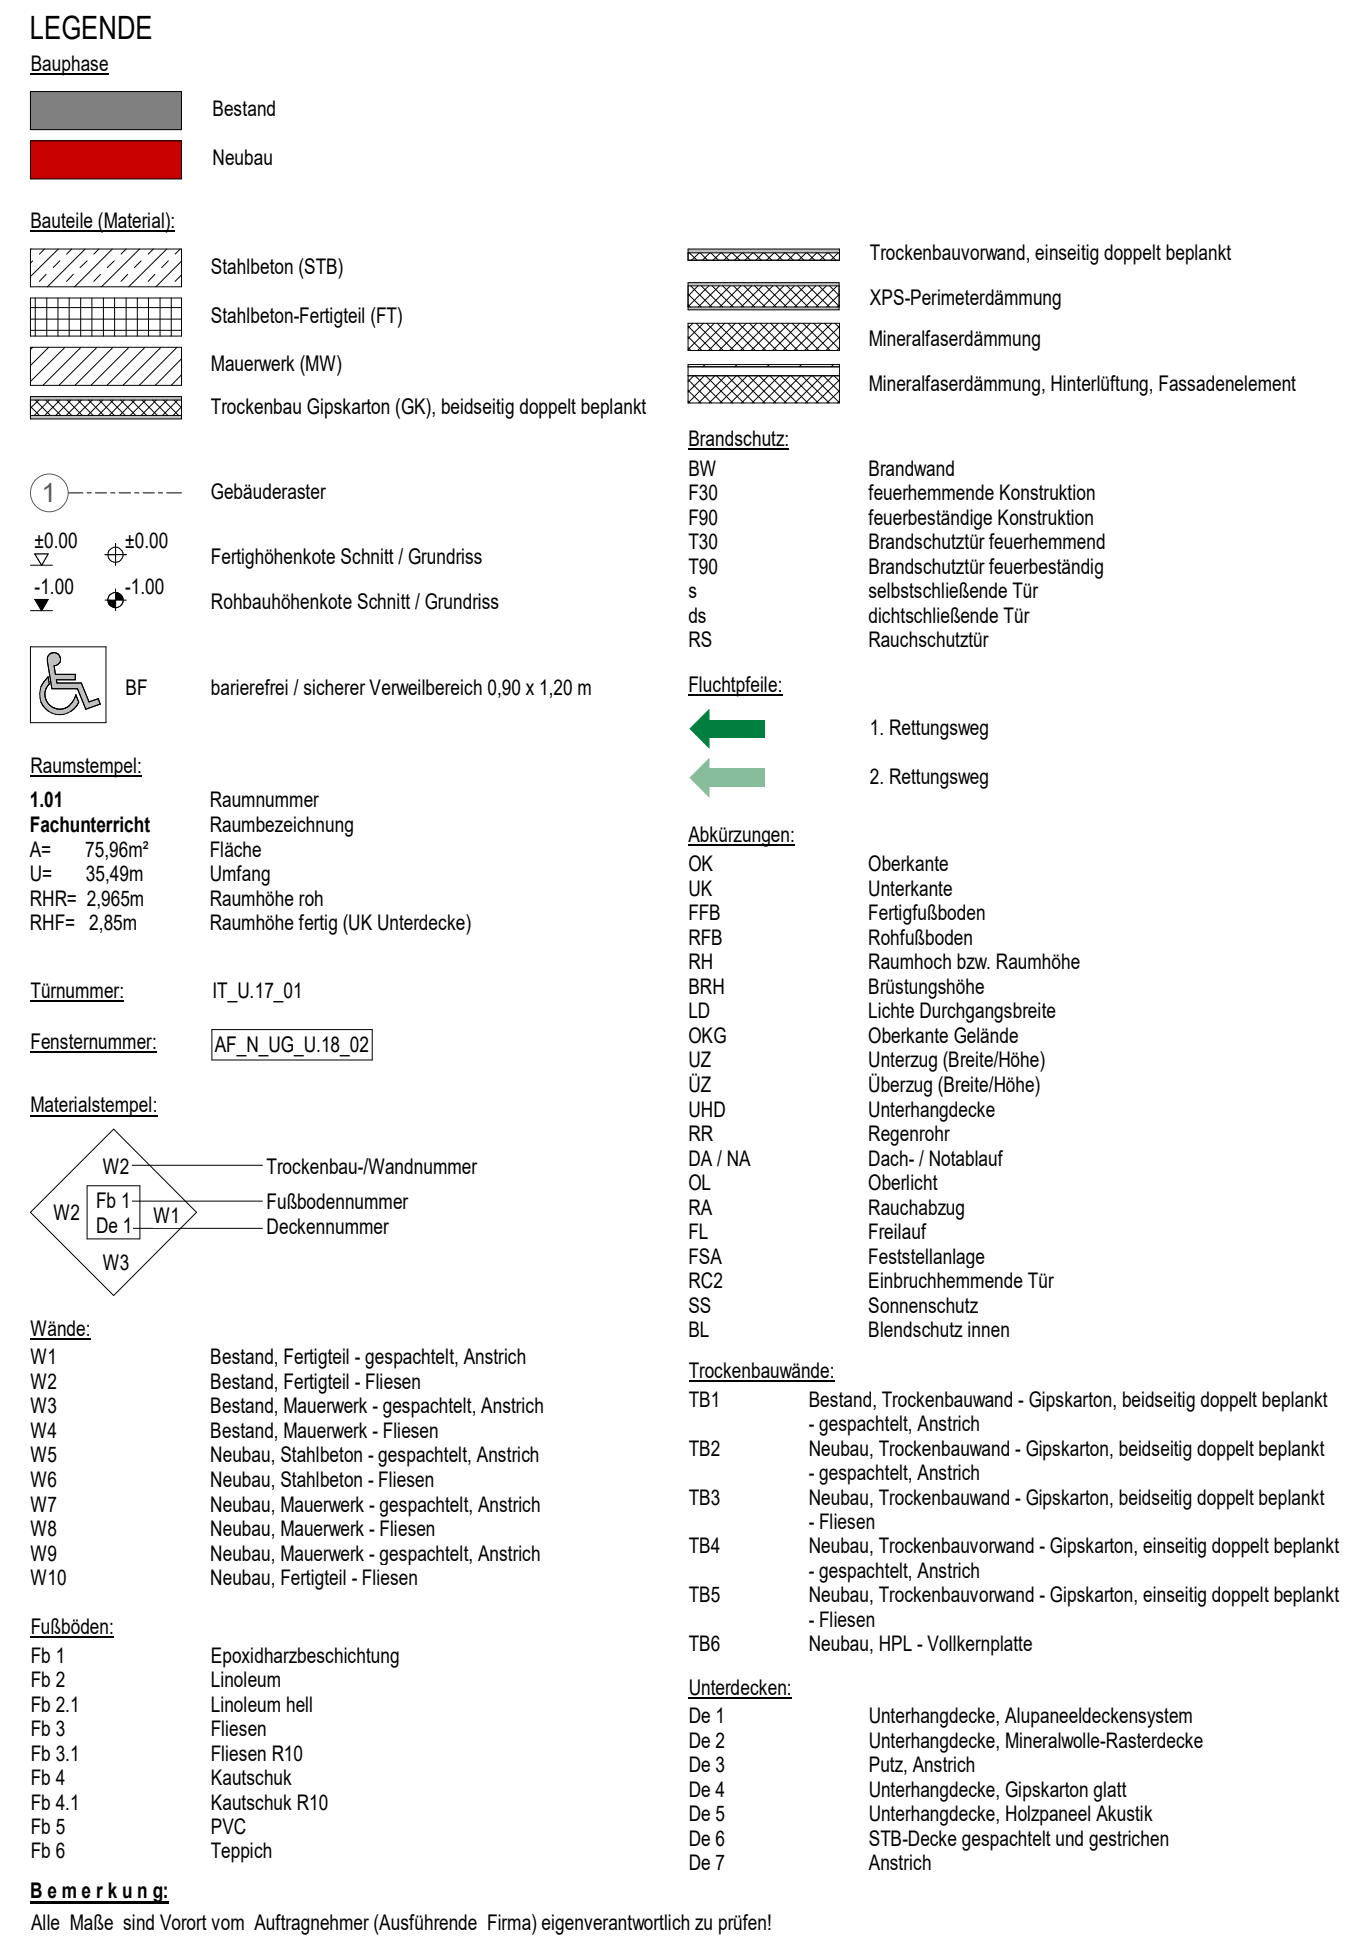

Höhenbezug Schule: $\pm 0,00$ = OKFFB EG = 128,77 m üDHHN16
Höhenbezug Foyer: - 1,33 = OKFFB EG = 127,44 m üDHHN16

GILT NUR ZUR INFORMATION ZUM LV!

Vorbereit:	Maßstab:	Planinhalt:	Planausschnitt: 02 von 02
Sanierung 3.Grundschule in Riesa	1 : 50	Grundriss 1.Obergeschoss Teil 2	
1.Bauabschnitt	Datum:	Bestand mit Umbau und Neuplanung (rot)	
	09.04.2005		

Date: 30/5/2000 01:50:02