
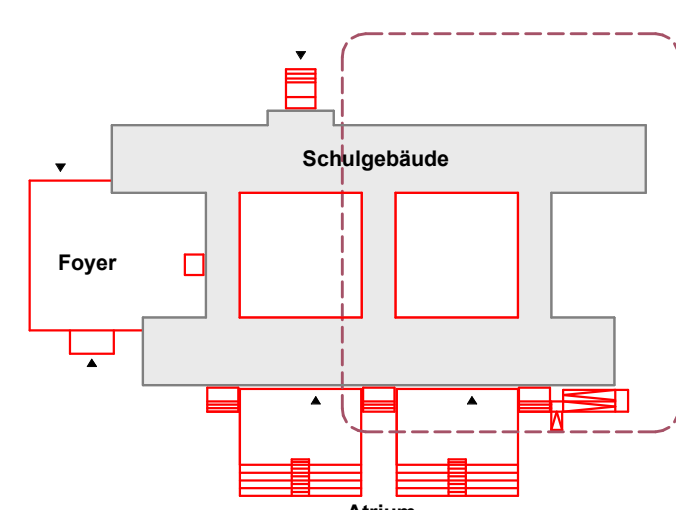


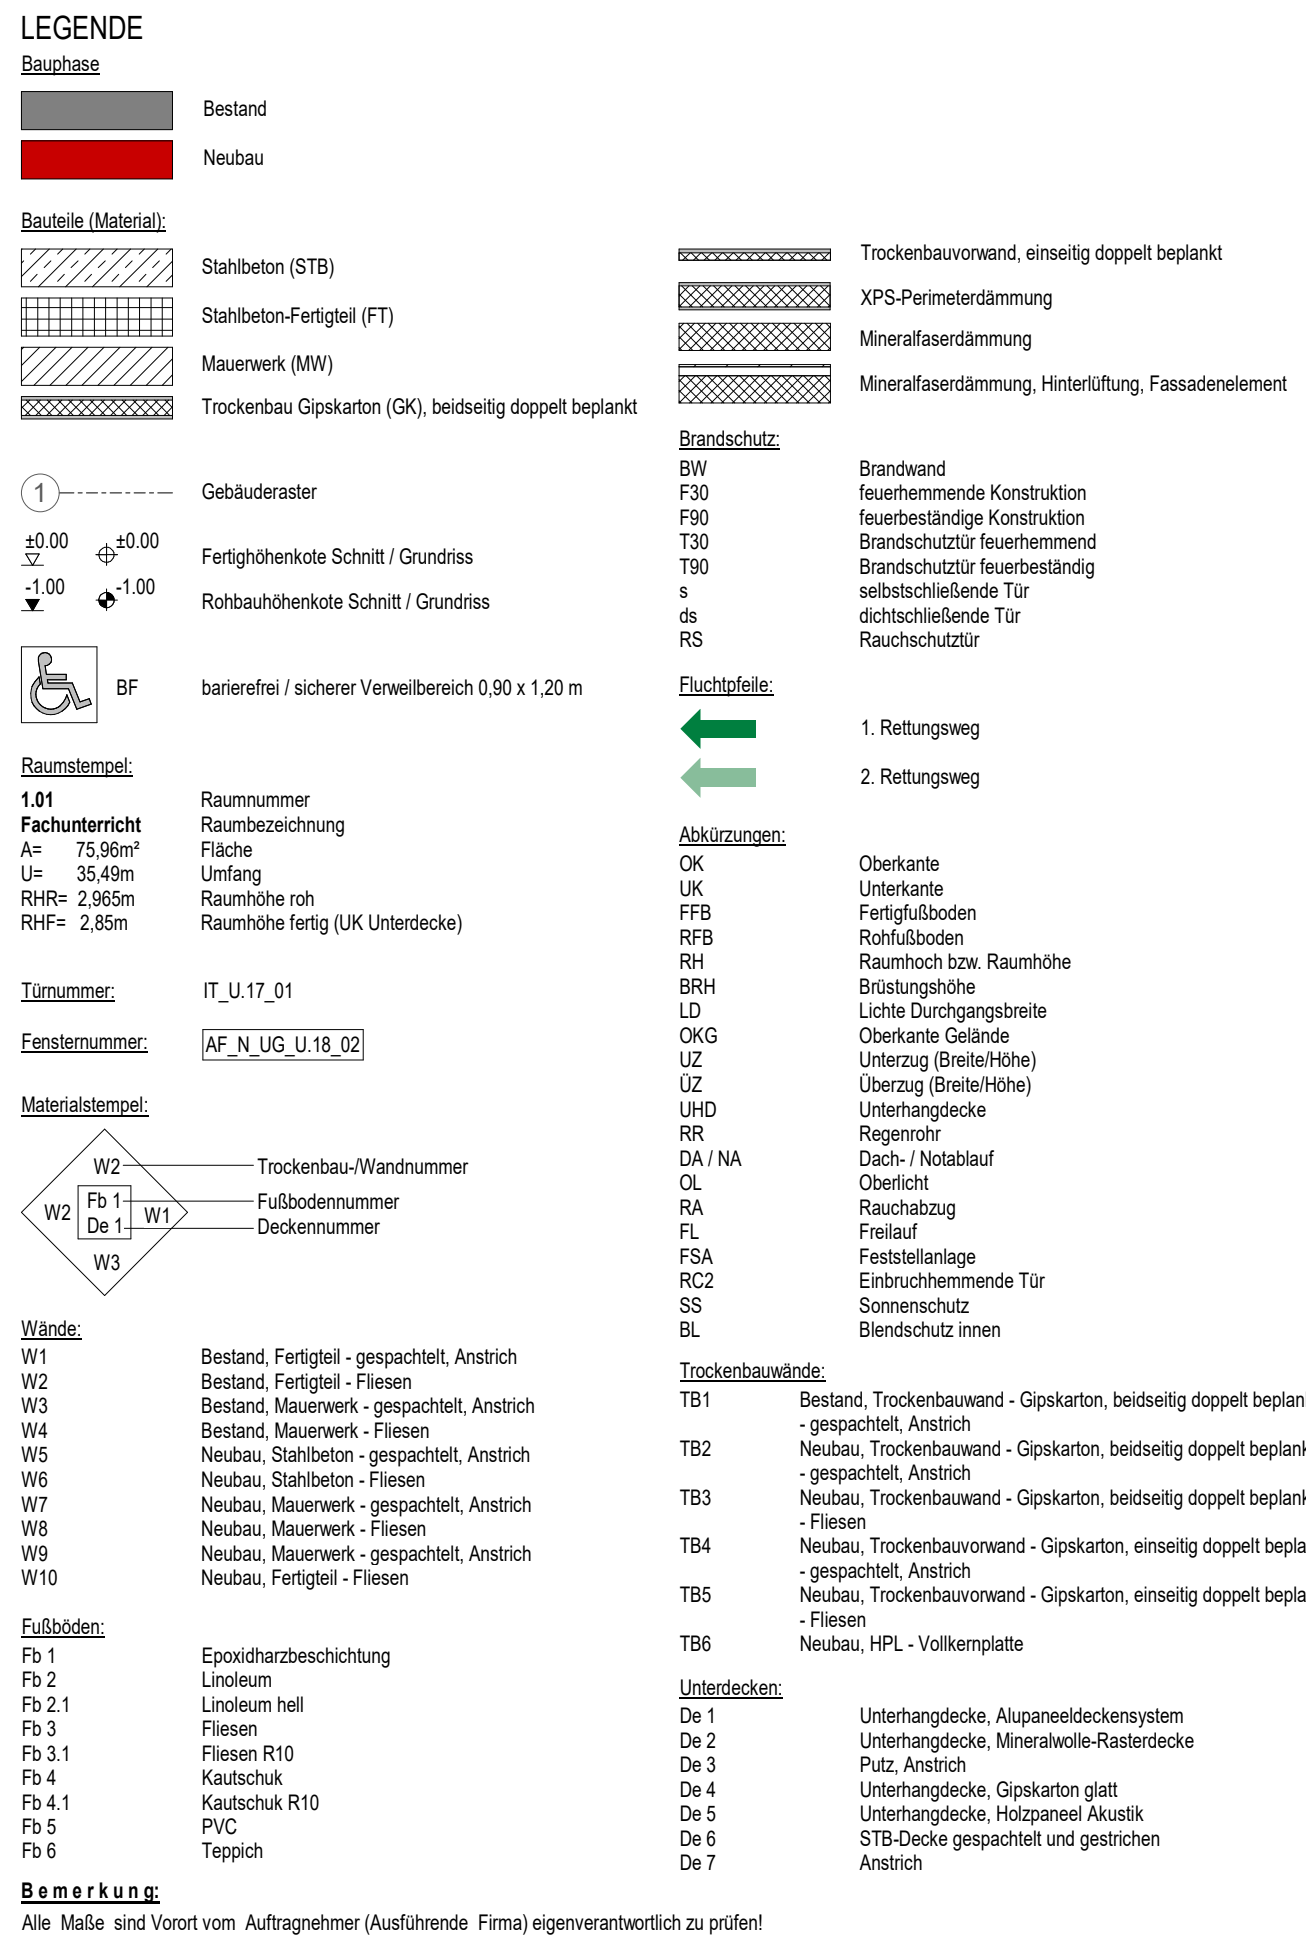

Höhenbezug Schule: $\pm 0,00$ = OKFFB EG = 128,77 m üDHHN16
Höhenbezug Foyer: - 1,33 = OKFFB EG = 127,44 m üDHHN16

GILT NUR ZUR INFORMATION ZUM LV!

Vorhaben:	Maßstab:	Planinhalt:	Planausschnitt: 02 von 02
Sanierung 3.Grundschule in Riesa 1.Baub Abschnitt	1 : 50	Grundriss 2.Obergeschoss Teil 2 Bestand mit Umbau und Neuplanung (rot)	
	Datum: 09.04.2025		

Date: 305_ARC_GR_Q2_5_Q2_LY