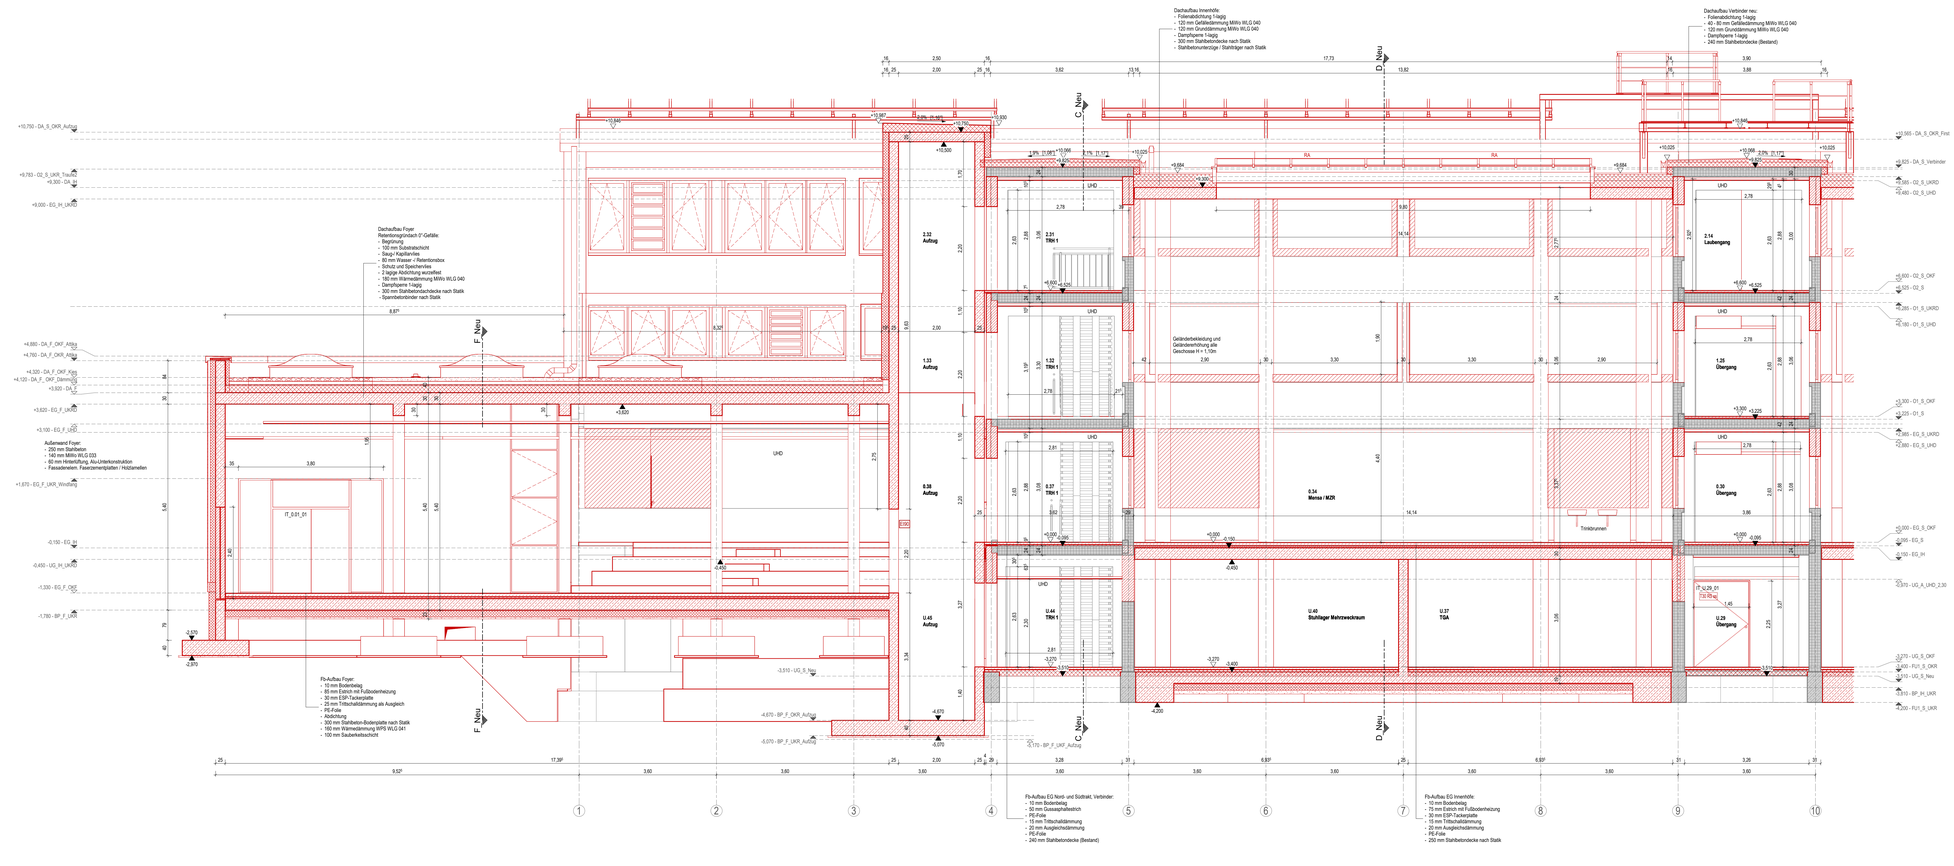

LEGENDE

Bauphase

- Bestand
- Neubau

Bauteile (Material)

- Stahlbeton (STB)
- Stahlbeton-Fertigteil (FT)
- Mauerwerk (MW)
- Trockenbau Gipskarton (GK), beibetlig doppelt beplankt
- Trockenbauvorwand, einseitig doppelt beplankt
- XPS-Perimeterdämmung
- Mineralfaserdämmung
- Mineralfaserdämmung, Hinterlüftung, Fassadenelement

1 — Gebäudeachse

±0.00 — Fertighöhenkote Schnitt / Grundriss

+1.00 — Rohbauhöhenkote Schnitt / Grundriss

Brandschutz:

- BW Brandwand
- F30 feuerhemmende Konstruktion
- F90 feuerbeständige Konstruktion
- T30 Brandschutztür feuerhemmend
- T90 Brandschutztür feuerbeständig
- s selbstschließende Tür
- ds dichtschließende Tür
- RS Rauchschutztür

Raumsteinmal:

1.01
Fachunterricht Raumbezeichnung
NF= 75,96m² Fläche
Lh= 35.49m Umfang
RHBr= 2.985m Raumhöhe roh
RHFr= 2.85m Raumhöhe fertig (UK Unterdecke)

Türnummer: IT_U.17_01

Fensternummer: AF_N_UG_U.18_02

Abkürzungen:

- OK Oberkante
- UK Unterkante
- FFB Fertigfußboden
- RFB Rohfußboden
- RH Raumhoch bzw. Raumhöhe
- BRH Brüstungshöhe
- LD Lichte Durchgangsbreite
- OKO Oberkante Gebäude
- UZ Unterzug (Bretthöhe)
- OZ Oberzug (Bretthöhe)
- UHD Unterhangdecke
- RR Regenrohr
- DA / NA Dach / Notablauf
- OL Oberlicht
- RA Rauchabzug
- FL Freilauf
- PV Photovoltaikanlage
- RGA Entrauchtenremente Tür
- SS Sonnenschutz
- BL Blendschutz innen

B e m e r k u n g
Alle Maße sind Vorort vom Auftragnehmer (Ausführende Firma) eigenverantwortlich zu prüfen!

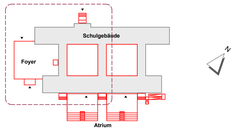

Höhenbezug Schule: ± 0,00 = OKFFB EG = 128,77 m üDHHN16
Höhenbezug Foyer: - 1,33 = OKFFB EG = 127,44 m üDHHN16

GILT NUR ZUR INFORMATION ZUM LV!

Vorhaben:	Maßstab:	Planinhalt:	Planausschnitt: 01 von 02
Sanierung 3.Grundschule in Riesa 1.Bauabschnitt	1 : 50	**Schnitt E-E Teil 1** Bestand mit Umbau und Neuplanung (rot)	
	Datum: 09.04.2025		

Datei: 3GS_ARC_SN_EE_S_01_LV