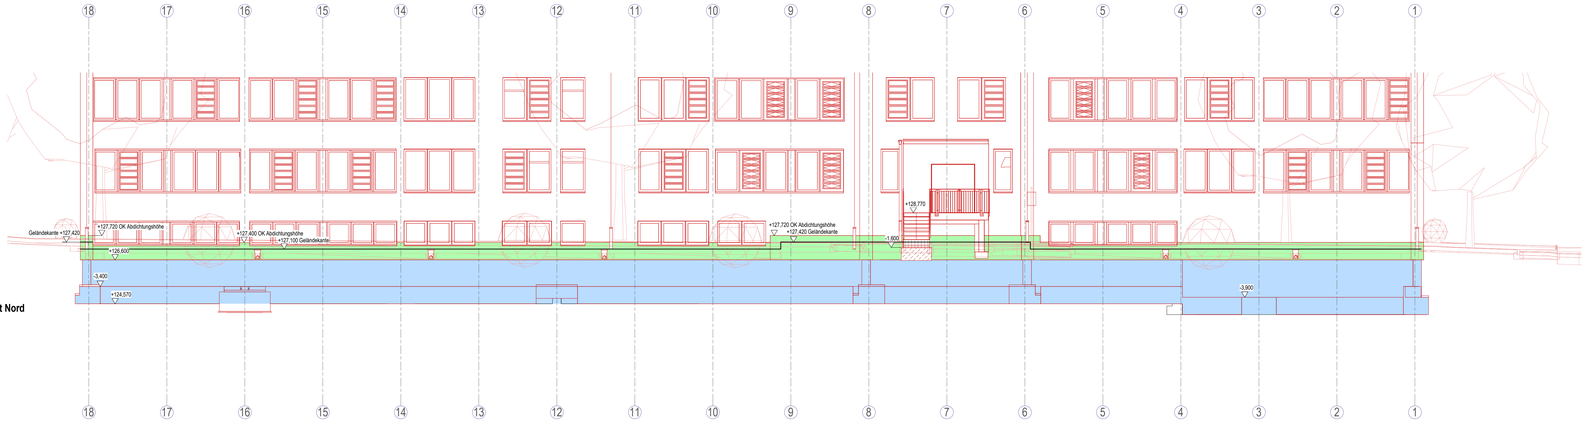

Ansicht Nord

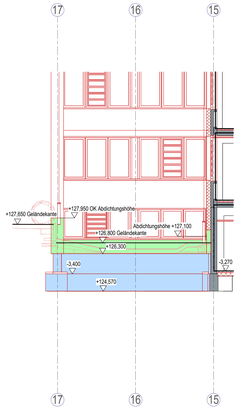

Ansicht Innenhof Süd

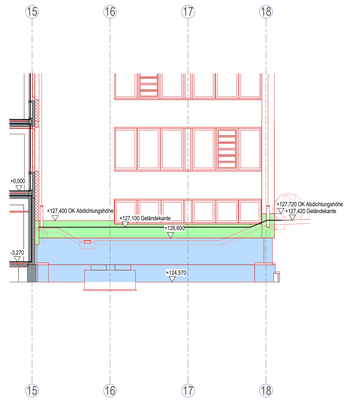

Ansicht Innenhof Nord

Ansicht Süd

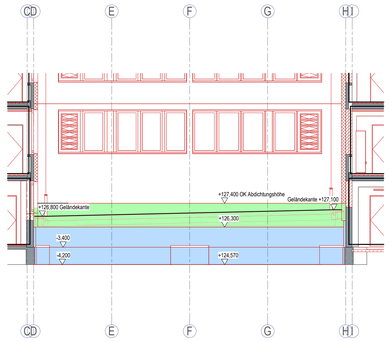

Ansicht Innenhof Ost

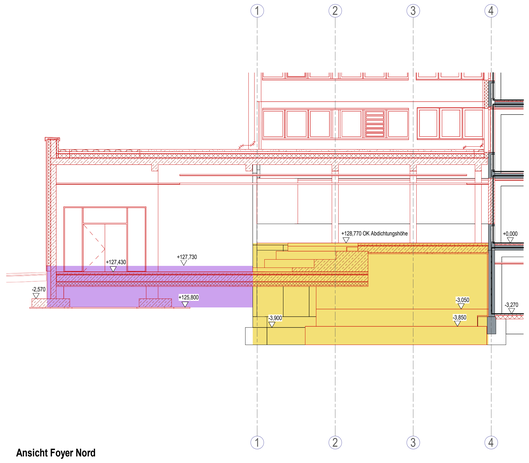

Ansicht Foyer Nord

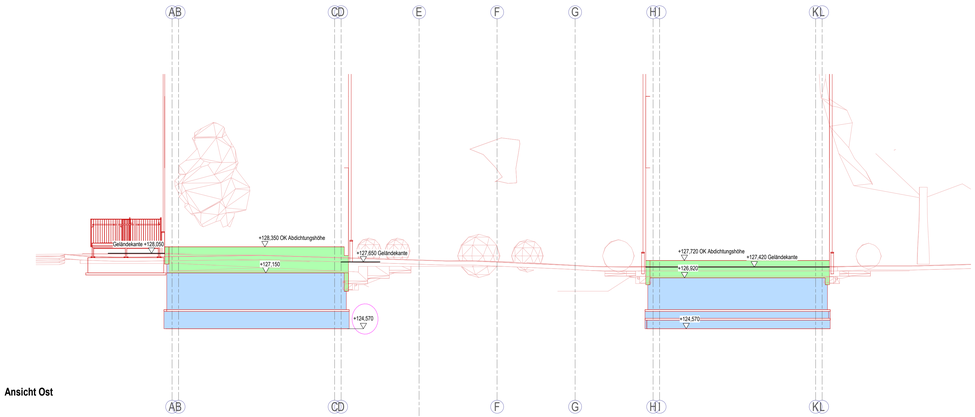

Ansicht Ost

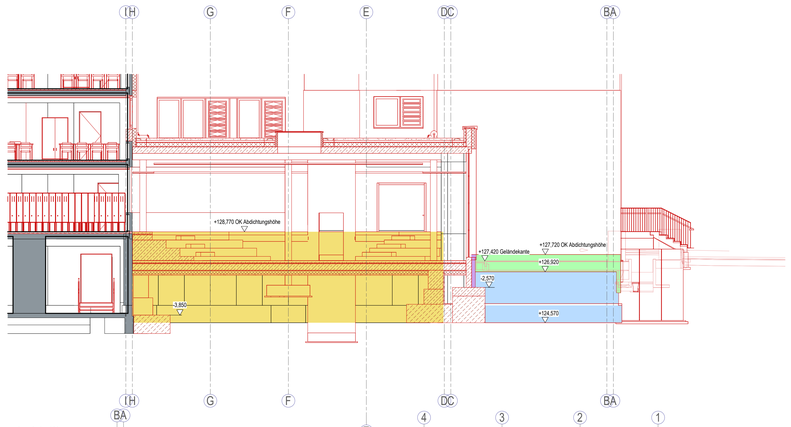

Ansicht West

LEGENDE

Schulgebäude Erdreich incl. Fundament
Hohlkehle herstellen
20 mm Ausgleich / Dickbeschichtung gegen drückendes Wasser W2.1
80 mm XPS-Dämmung
Noppenbahn

Schulgebäude Erdreich
20 mm Ausgleich / Dickbeschichtung gegen drückendes Wasser W2.1
160 mm XPS-Dämmung Sockeldämmung gewaffelt
15 mm Putz
1lg Dichtungsschlämme Höhe 50 cm (20 cm UK 30 cm OK Gelände)
Noppenbahn

Schulgebäude Erdreich
20 mm Ausgleich / Dickbeschichtung gegen drückendes Wasser W2.1
Trenn-/ Schutzlage

Foyer Erdreich
20 mm Dickbeschichtung gegen drückendes Wasser W2.1
140 mm XPS-Dämmung Sockeldämmung gewaffelt
15 mm Putz
1lg Dichtungsschlämme Höhe 50 cm (20 cm UK 30 cm OK Gelände)
Noppenbahn

Skizze Z-Profil

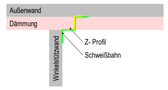

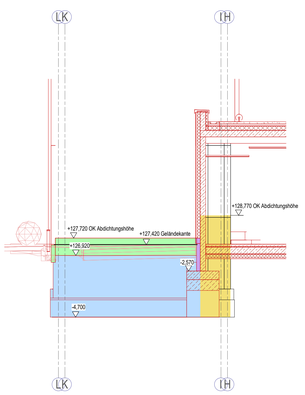

Ansicht West Achse L

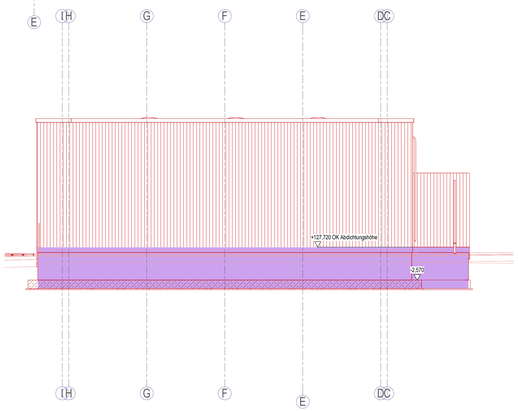

Ansicht West Foyer

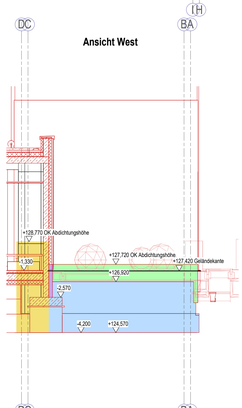

Ansicht West Achse A

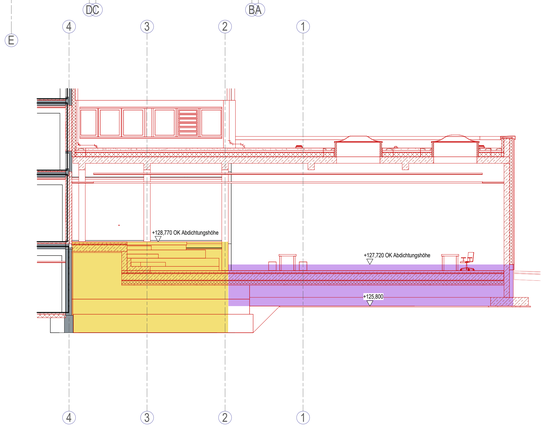

Ansicht Süd Foyer

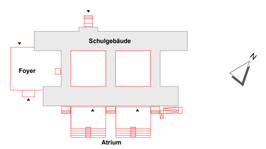

Höhenbezug Schule: ± 0,00 = OKFFB EG = 128,77 m üDHHN16
Höhenbezug Foyer: - 1,33 = OKFFB EG = 127,44 m üDHHN16

GILT NUR ZUR INFORMATION ZUM LV!

Vorhaben:	Maßstab:	Planinhalt:	Planausschnitt: 01 von 01
Sanierung 3.Grundschule in Riesa 1.Bauabschnitt	Wie angezeigt Datum: 09.04.2025	**Übersichtsplan** vertikale Abdichtung Dämmung Wand u. Sockel	

Datei: 3GS_ARC_UE_-_0_01_LV