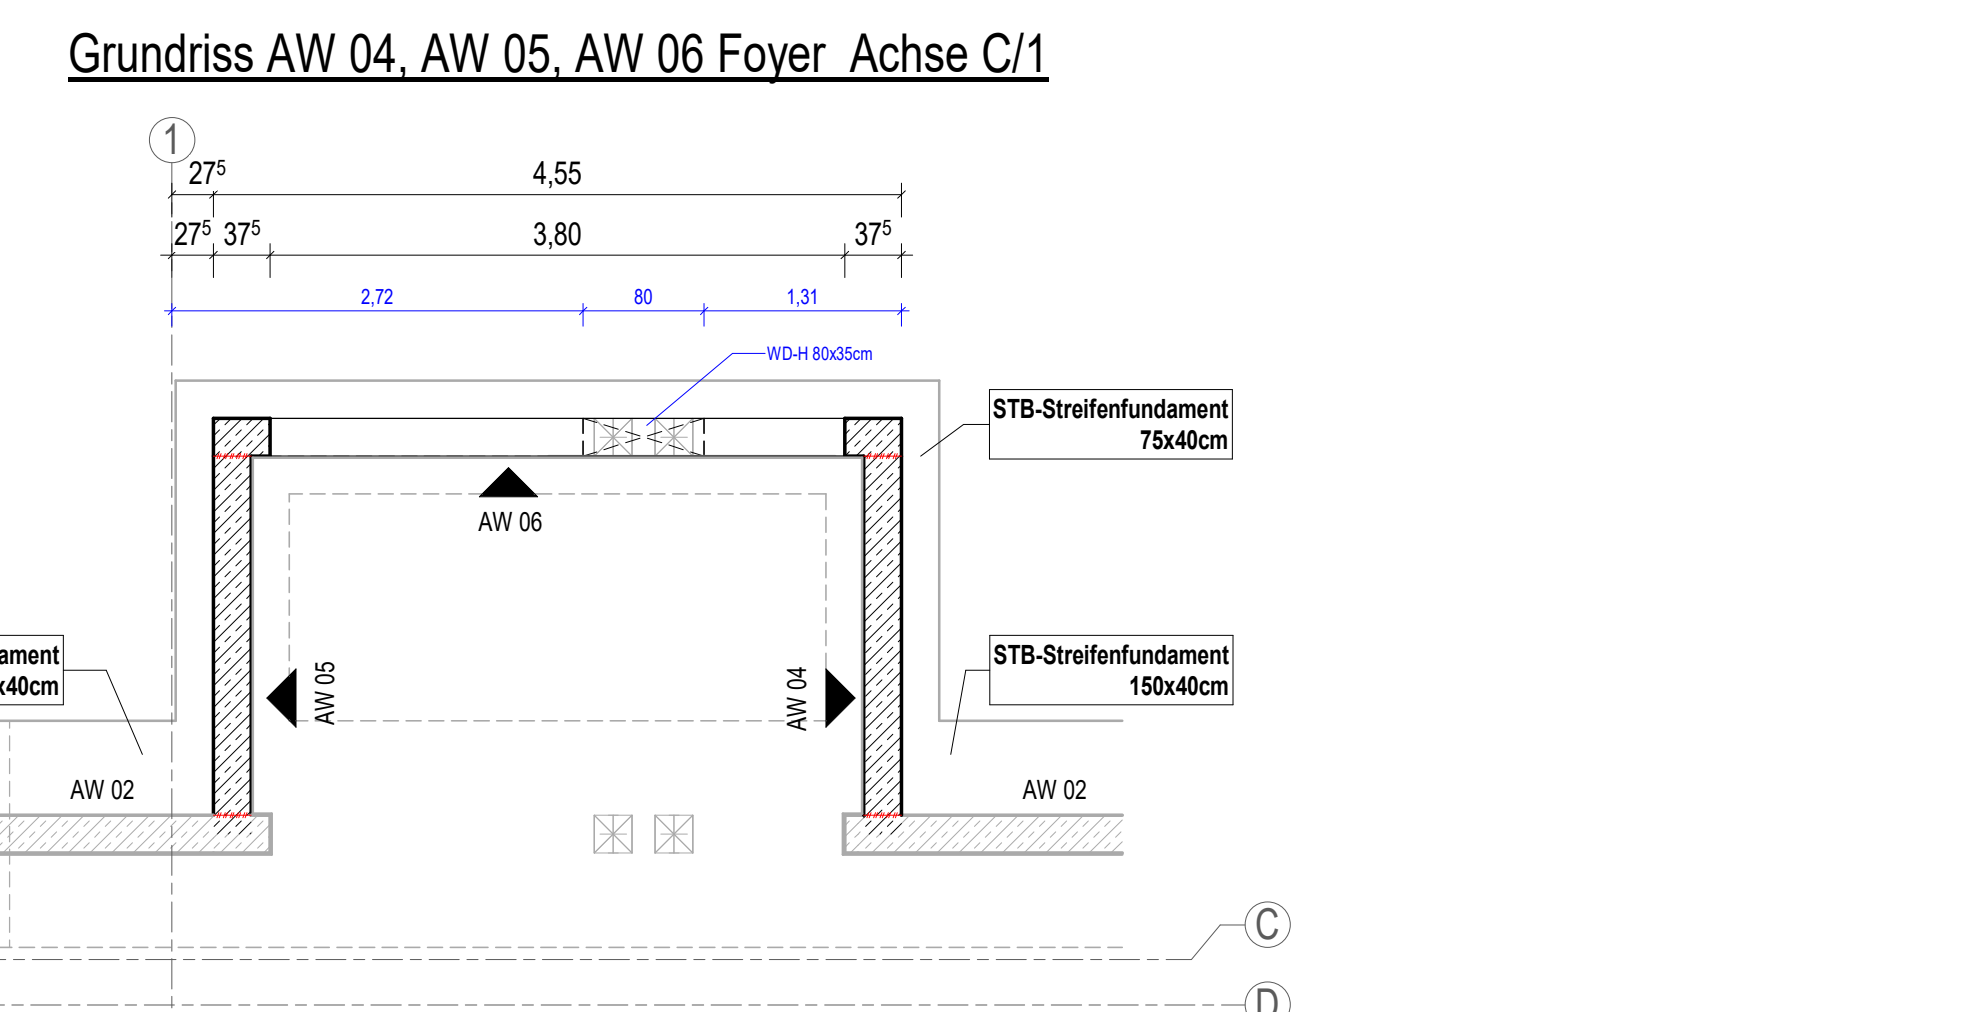
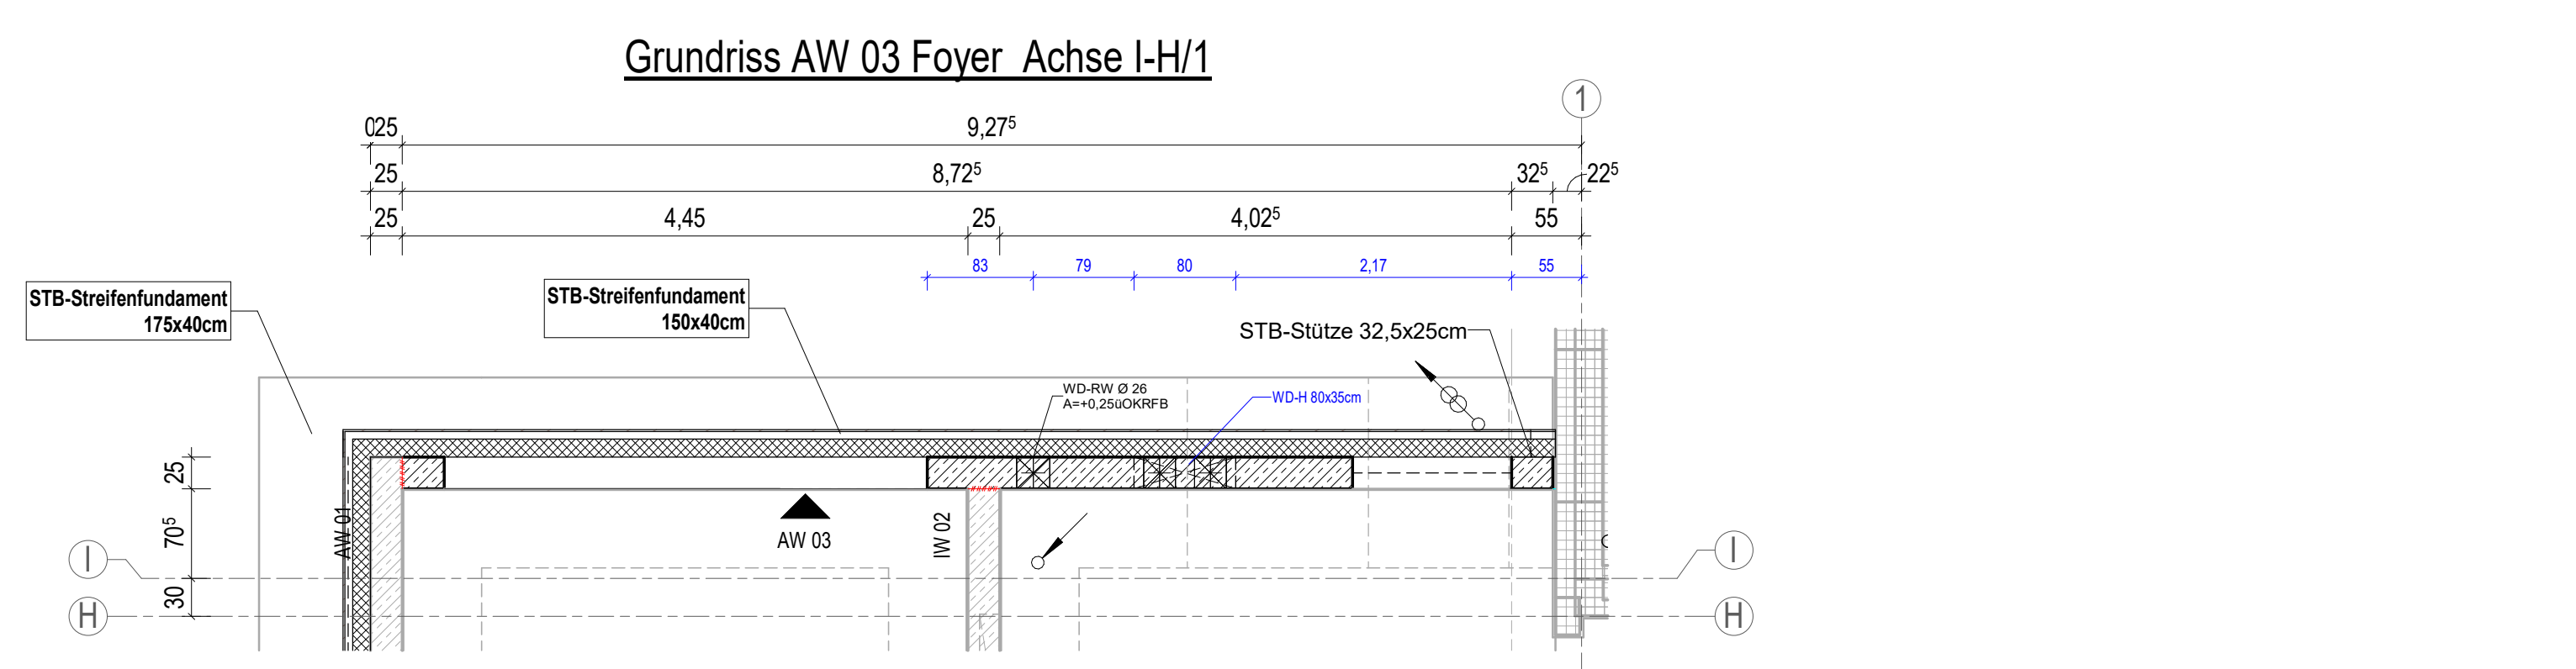
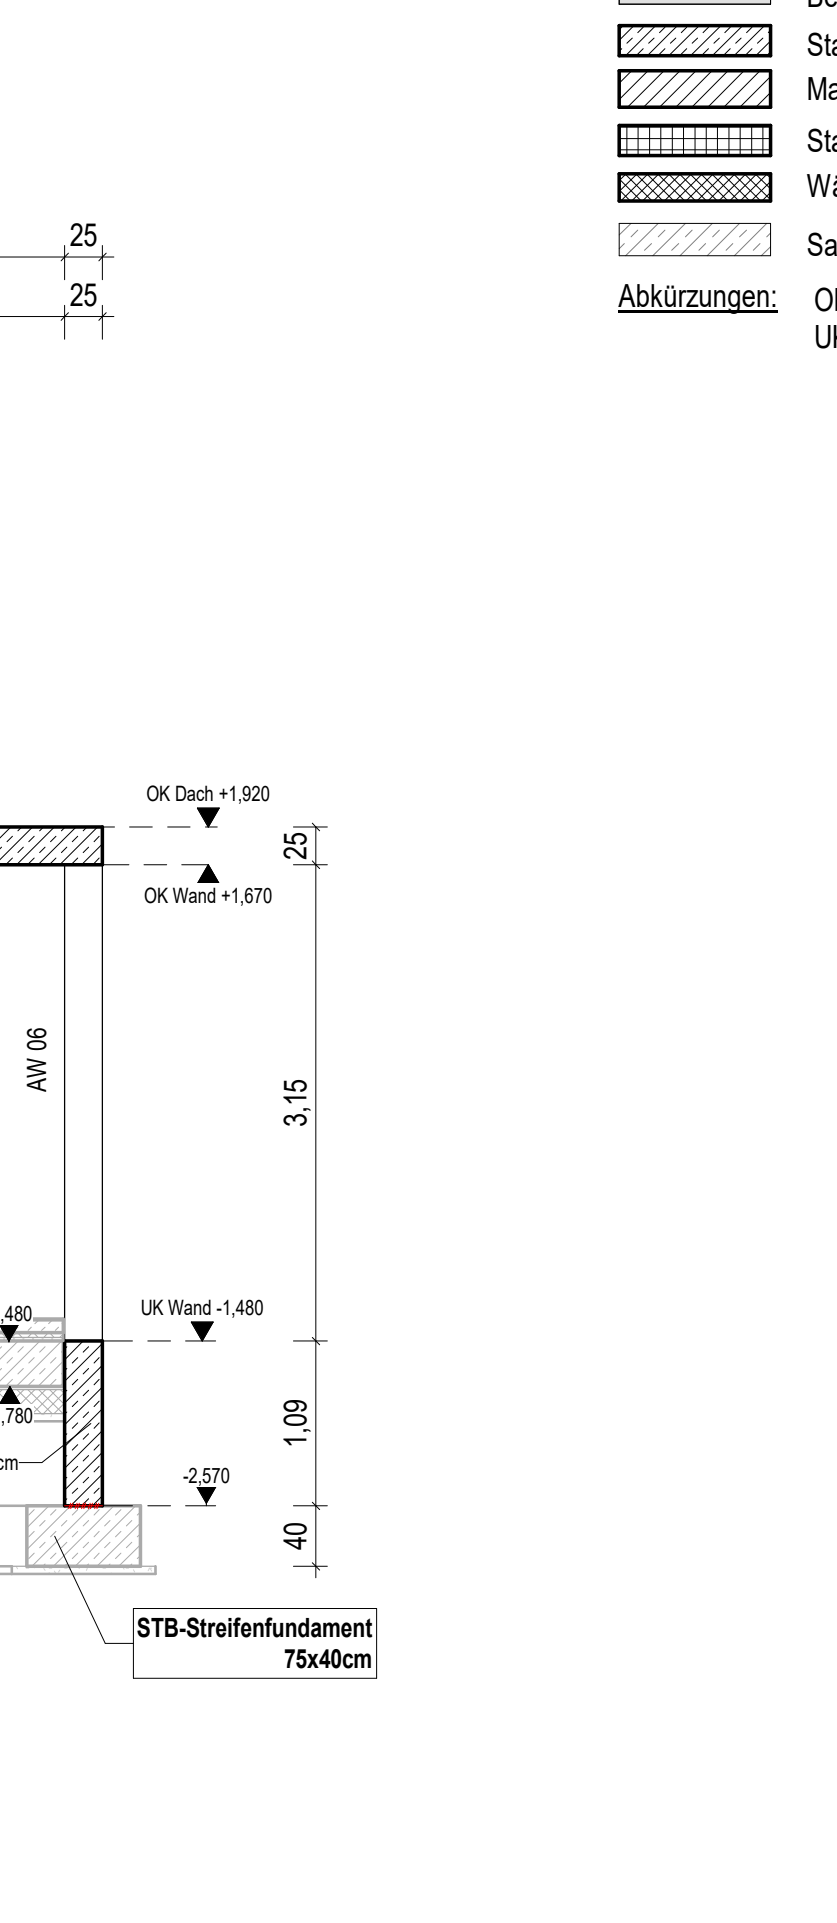
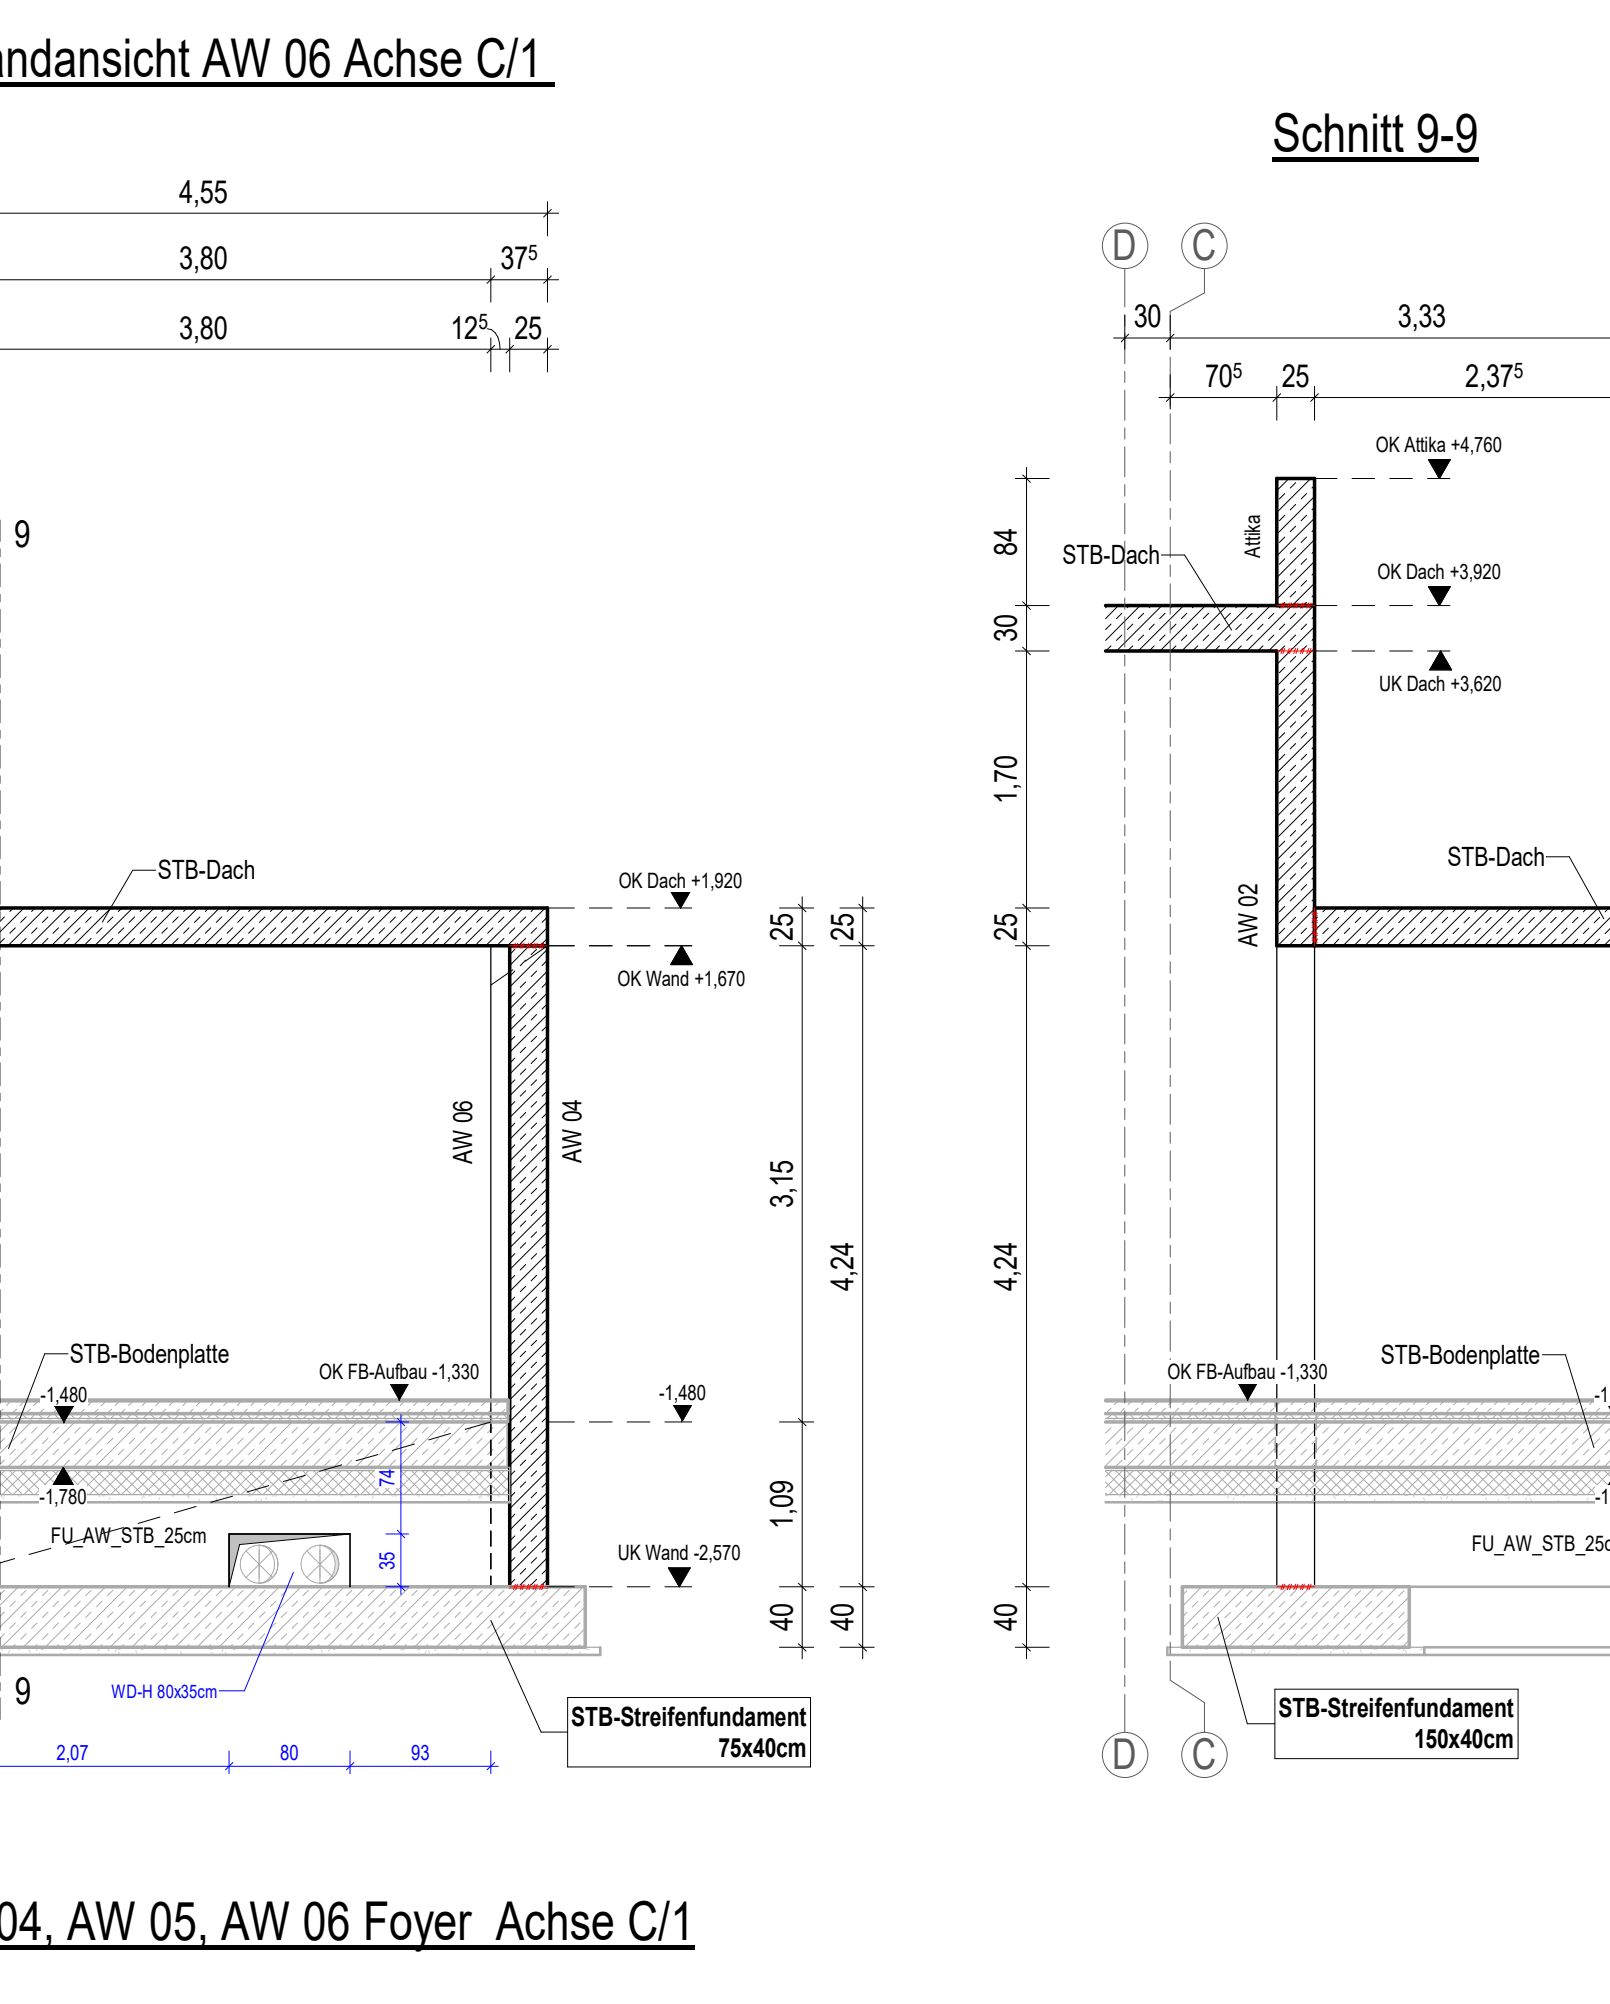
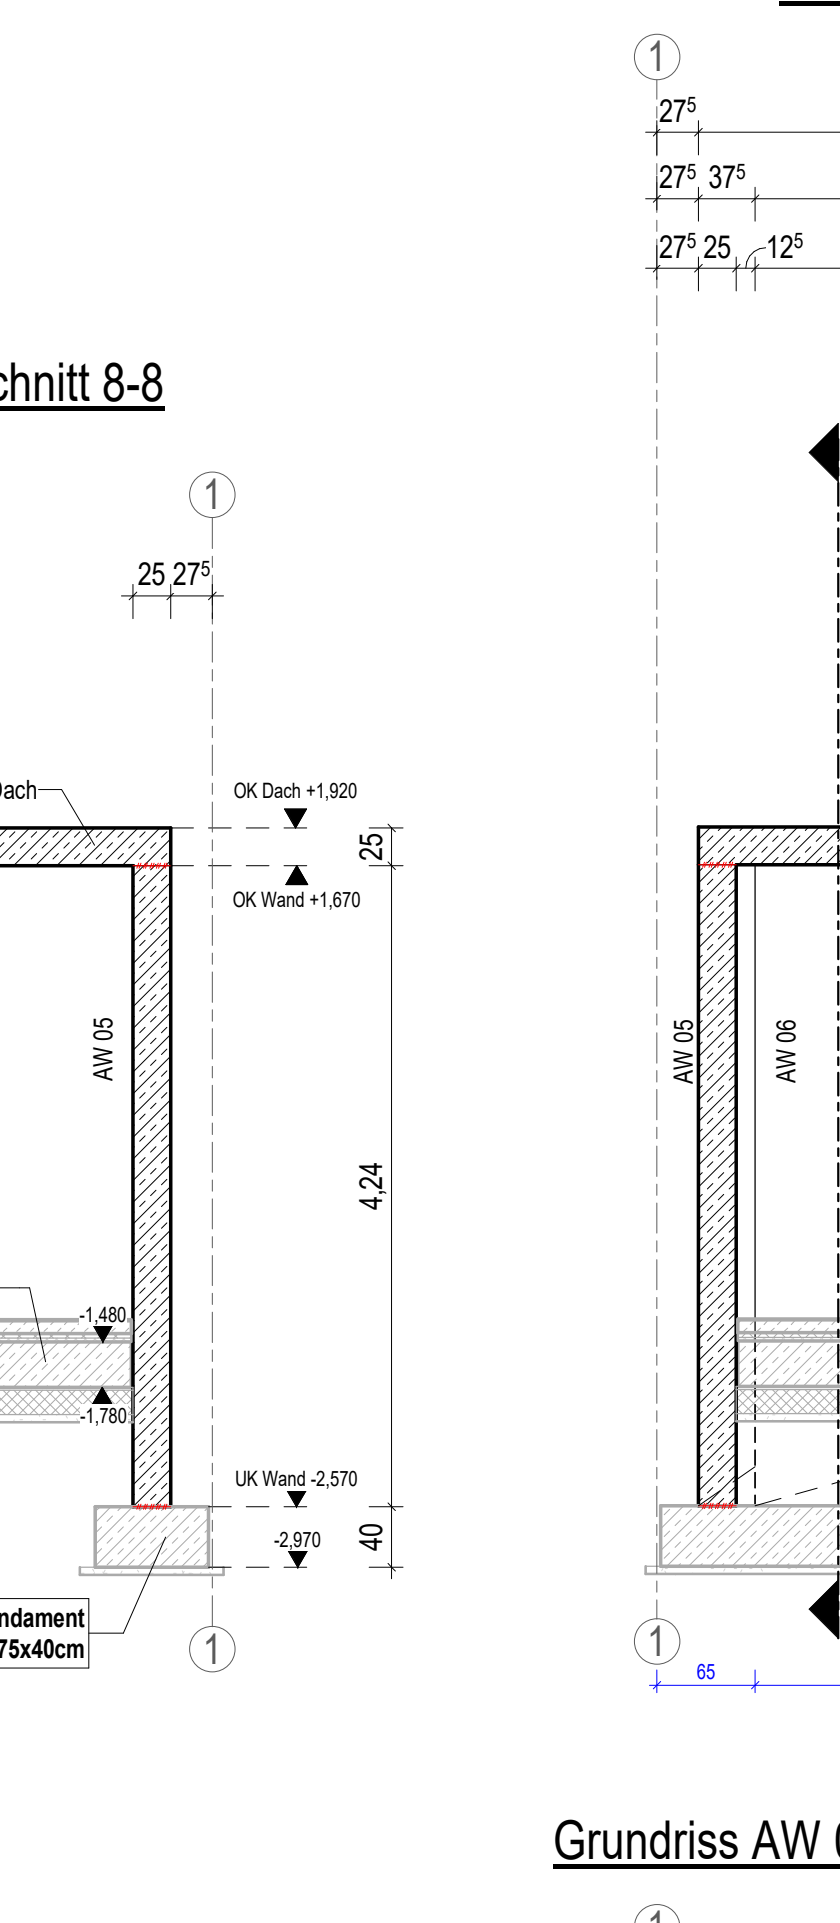
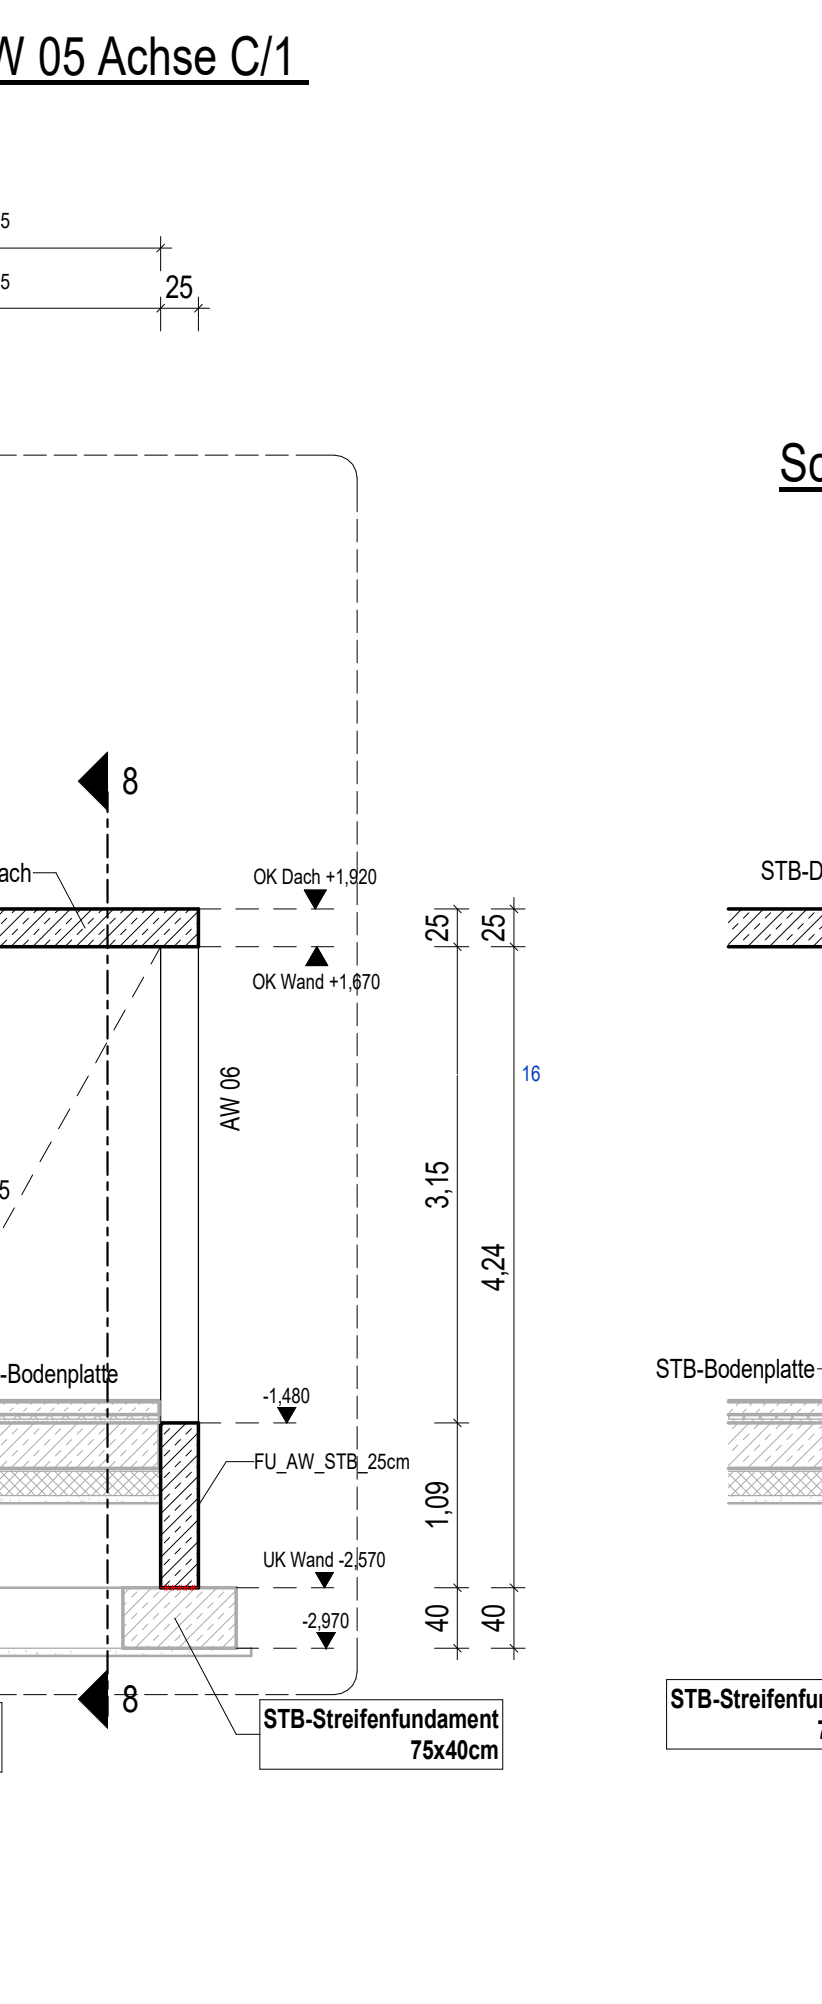
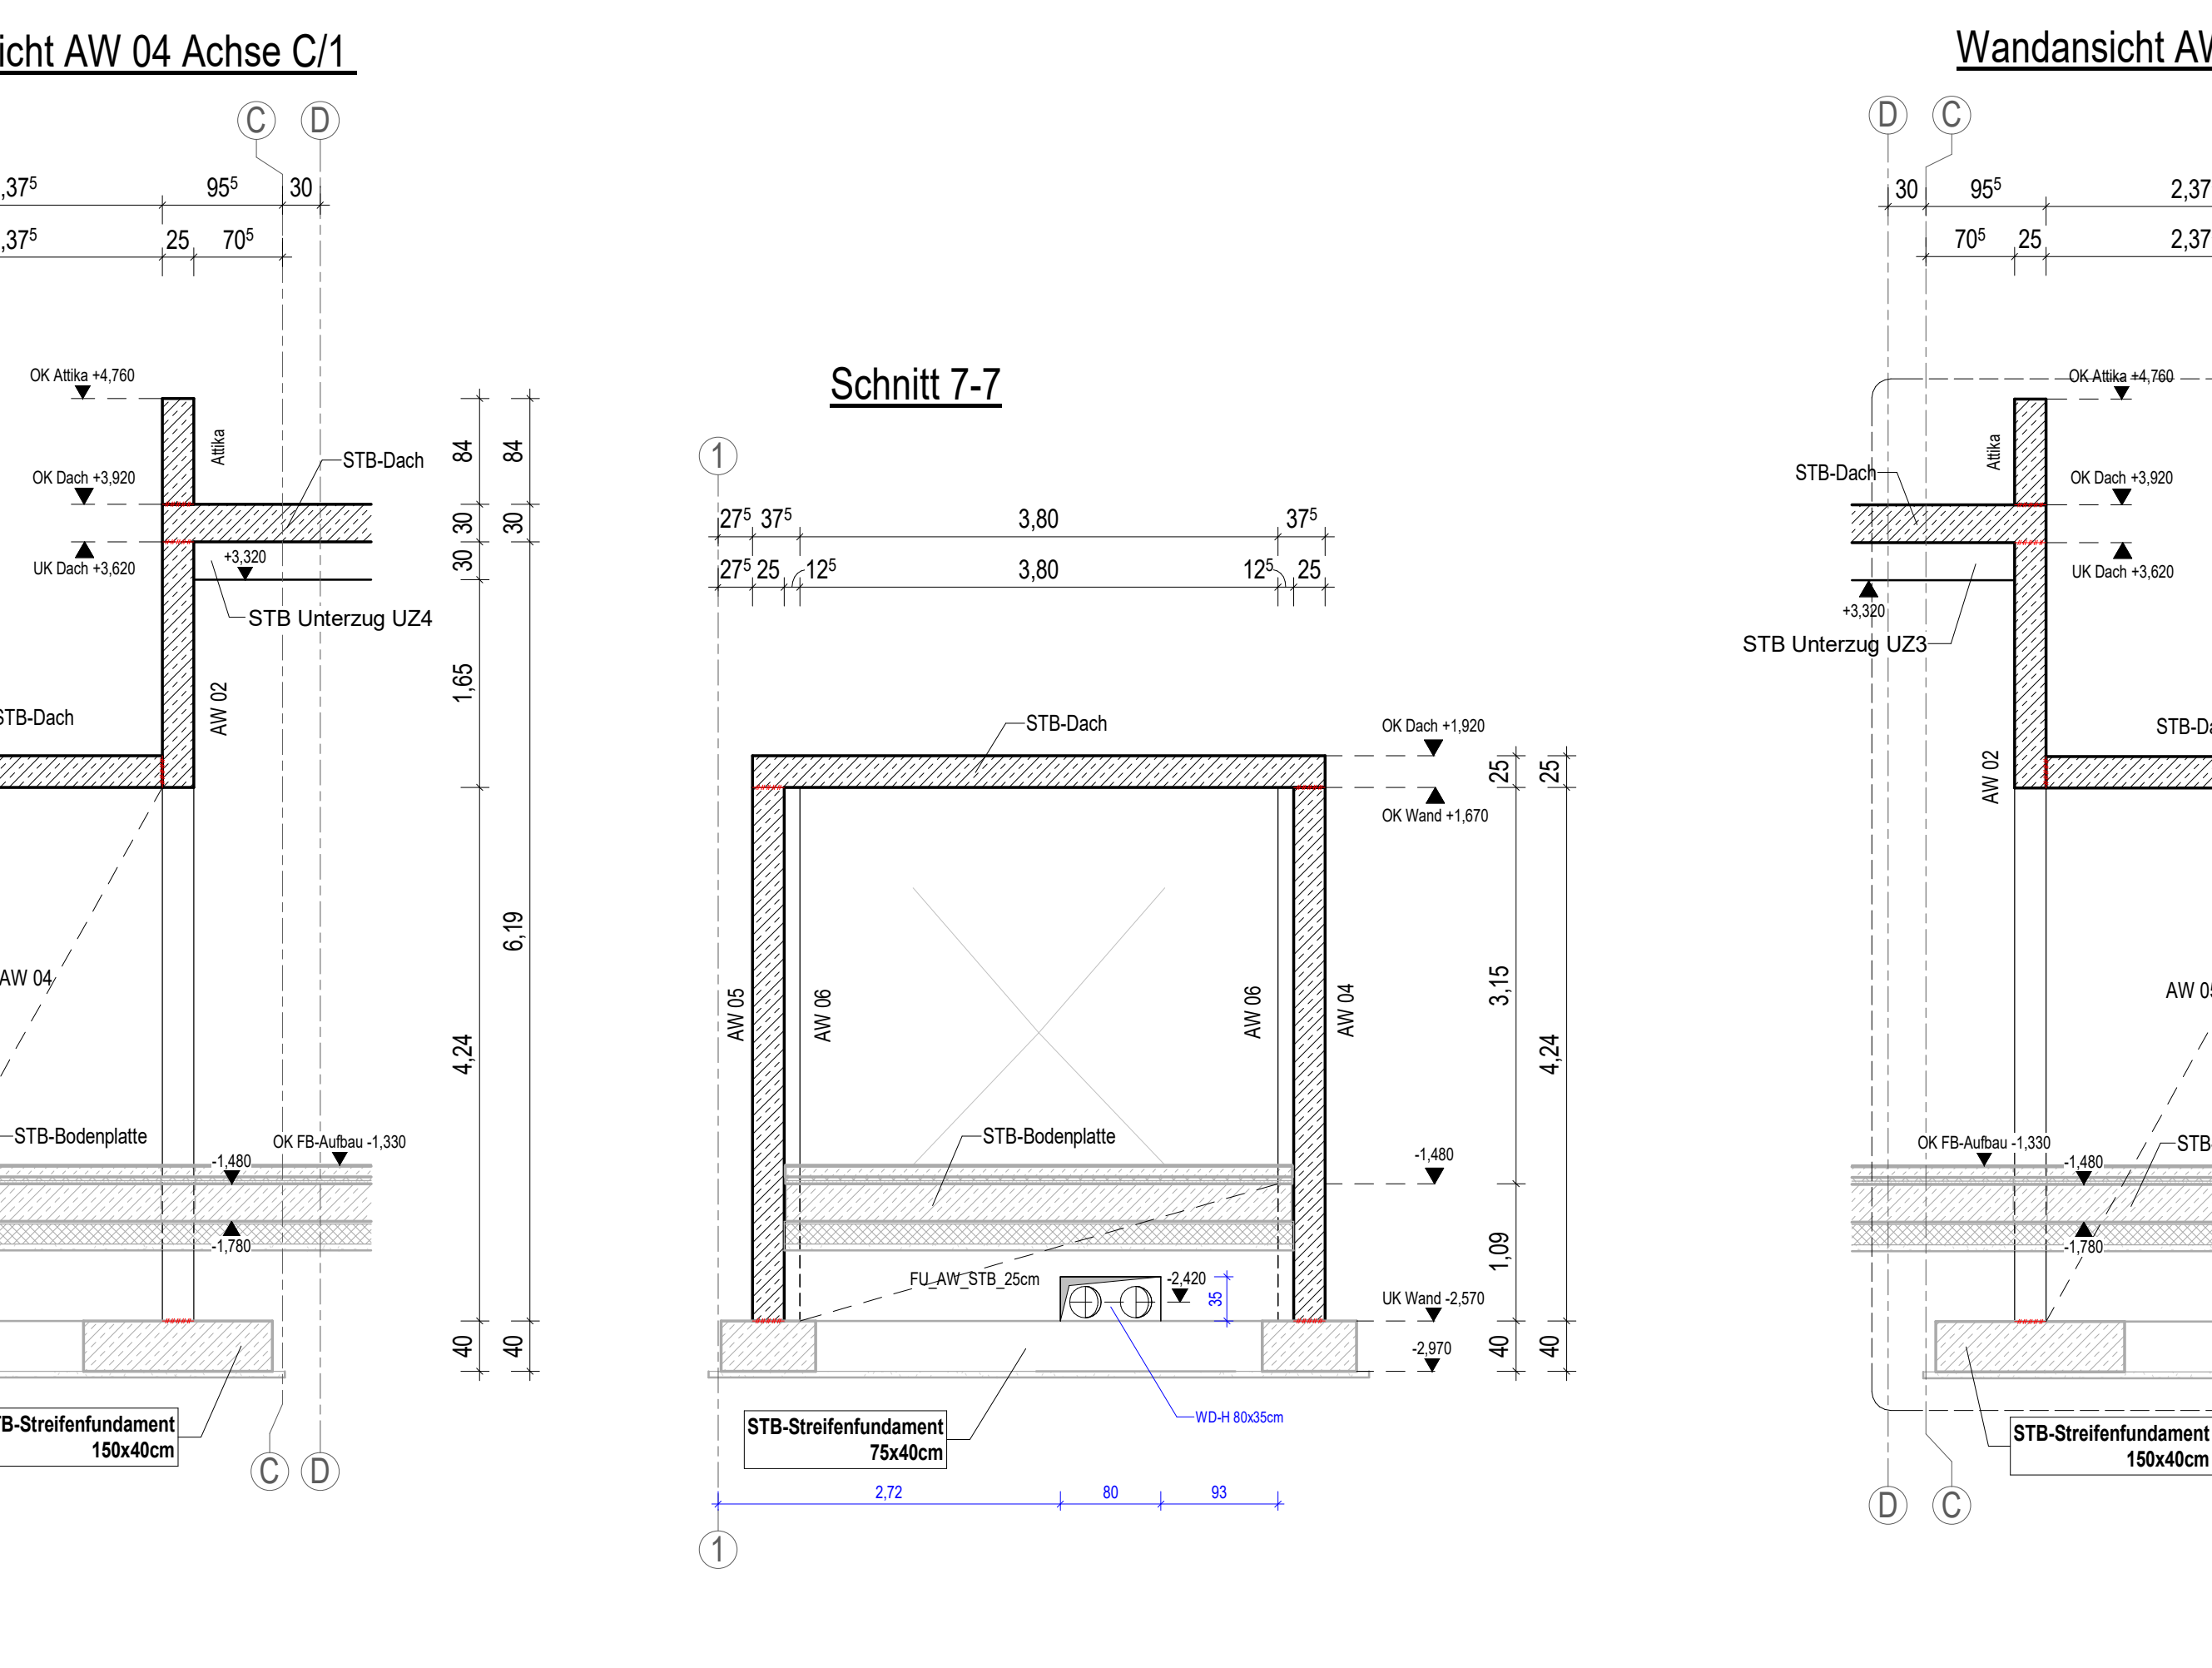
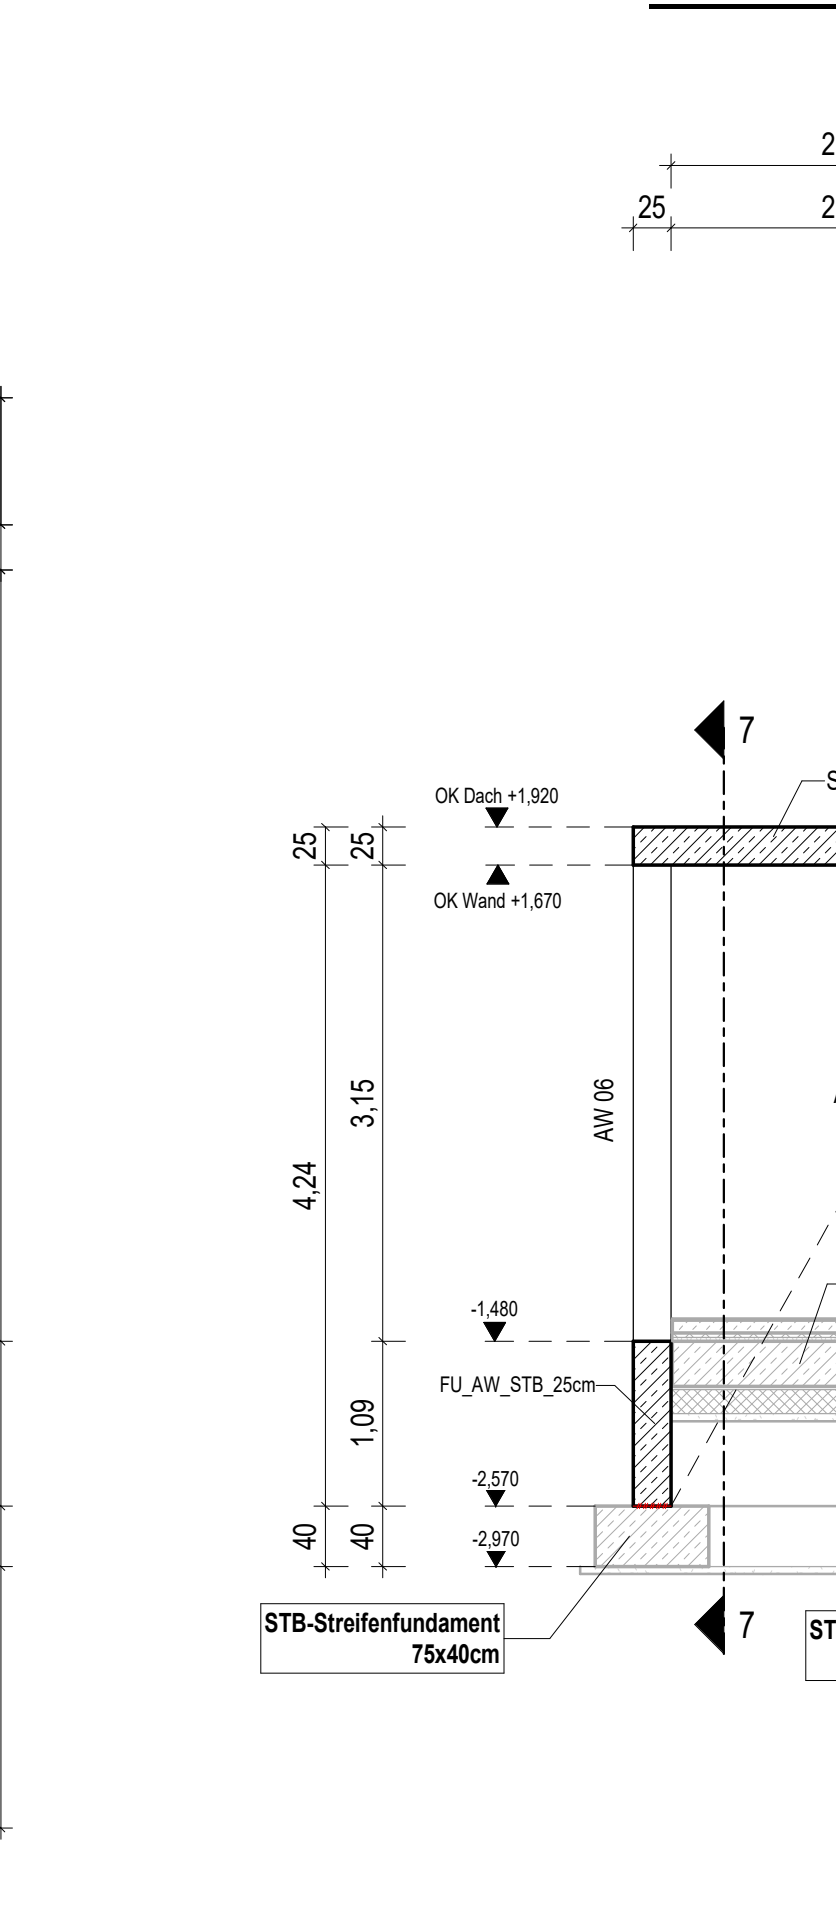
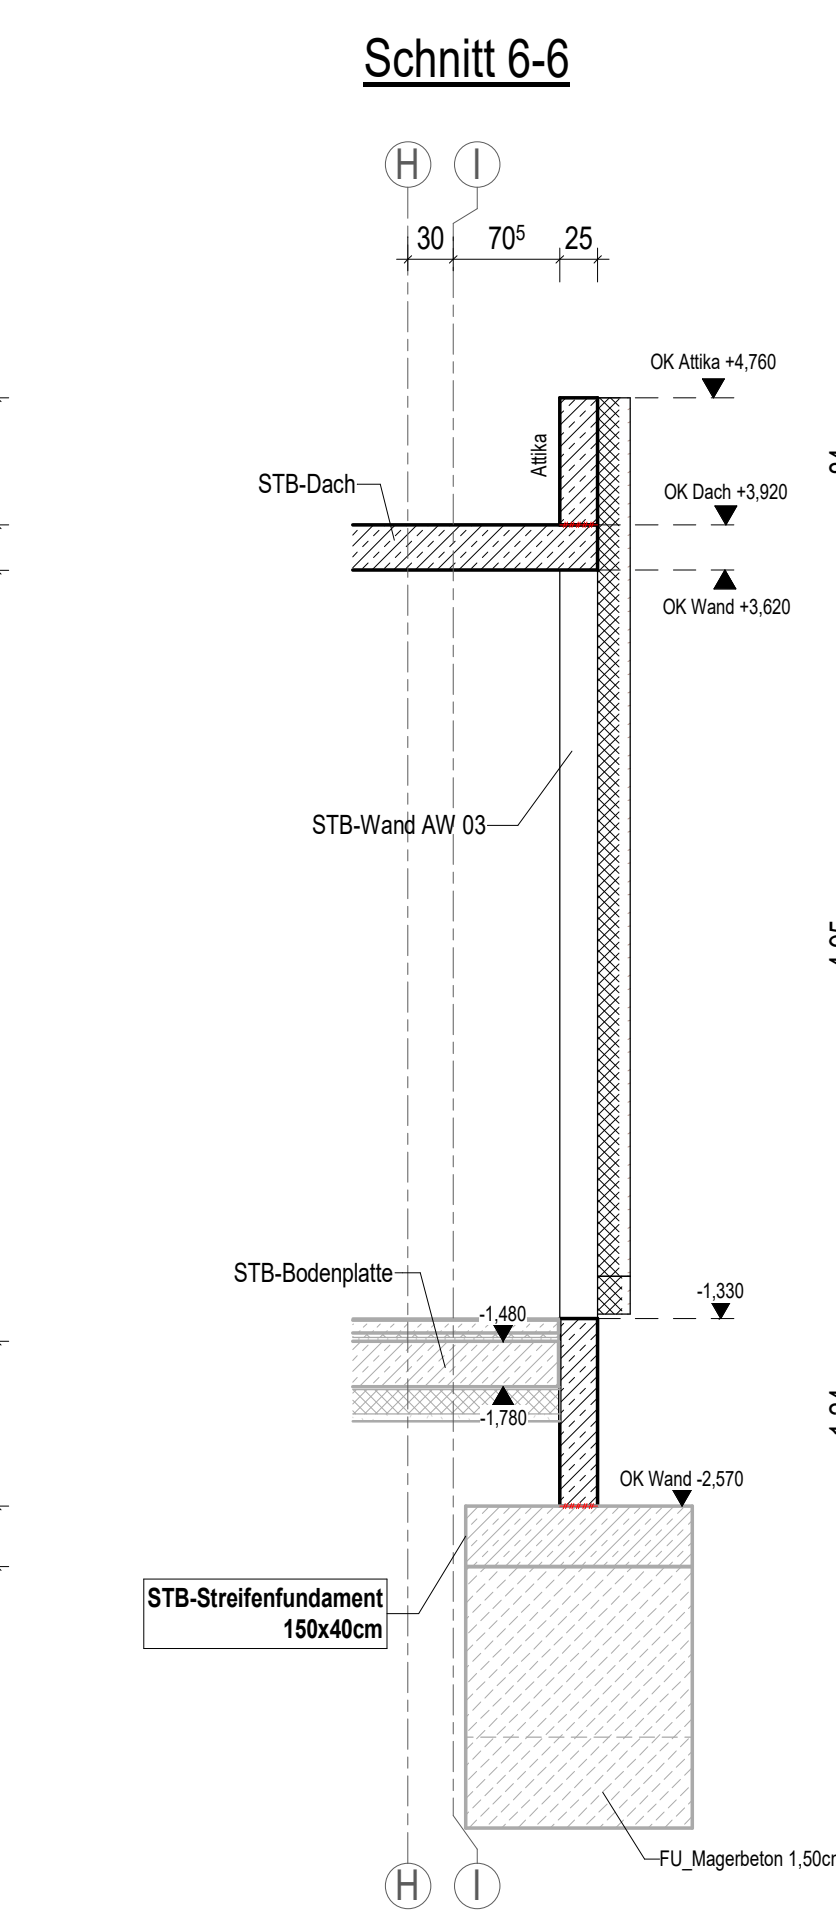
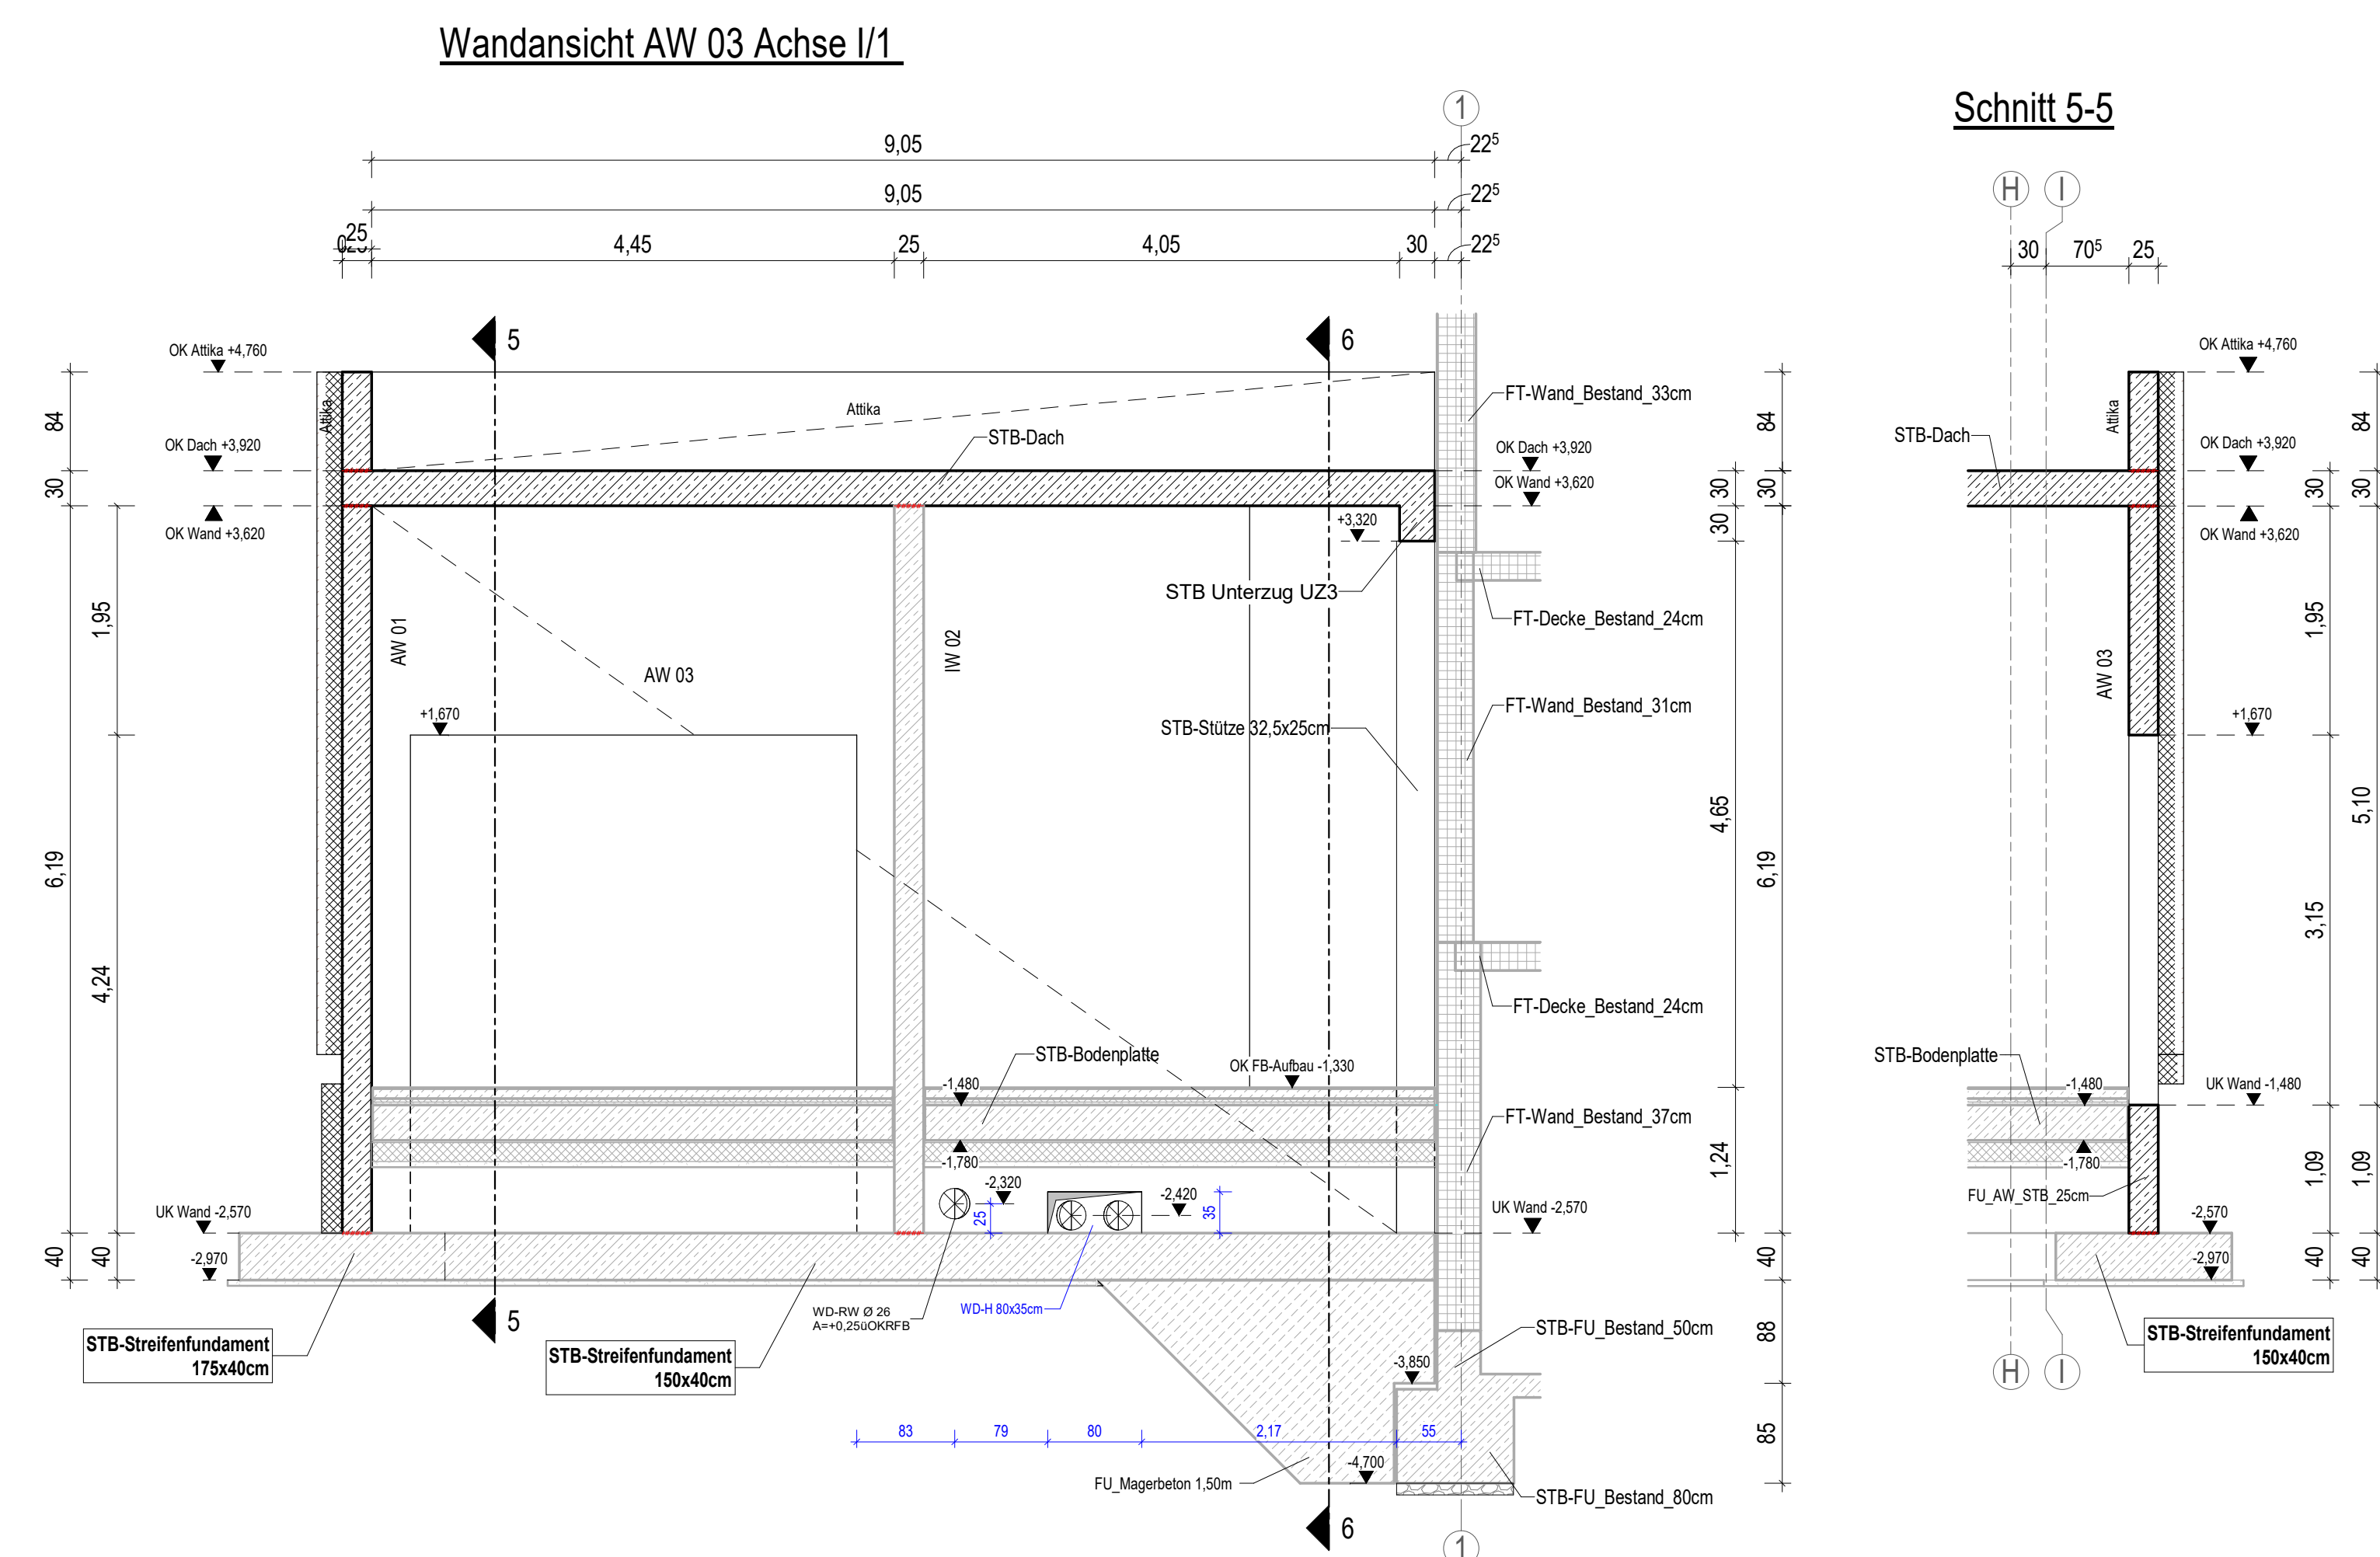
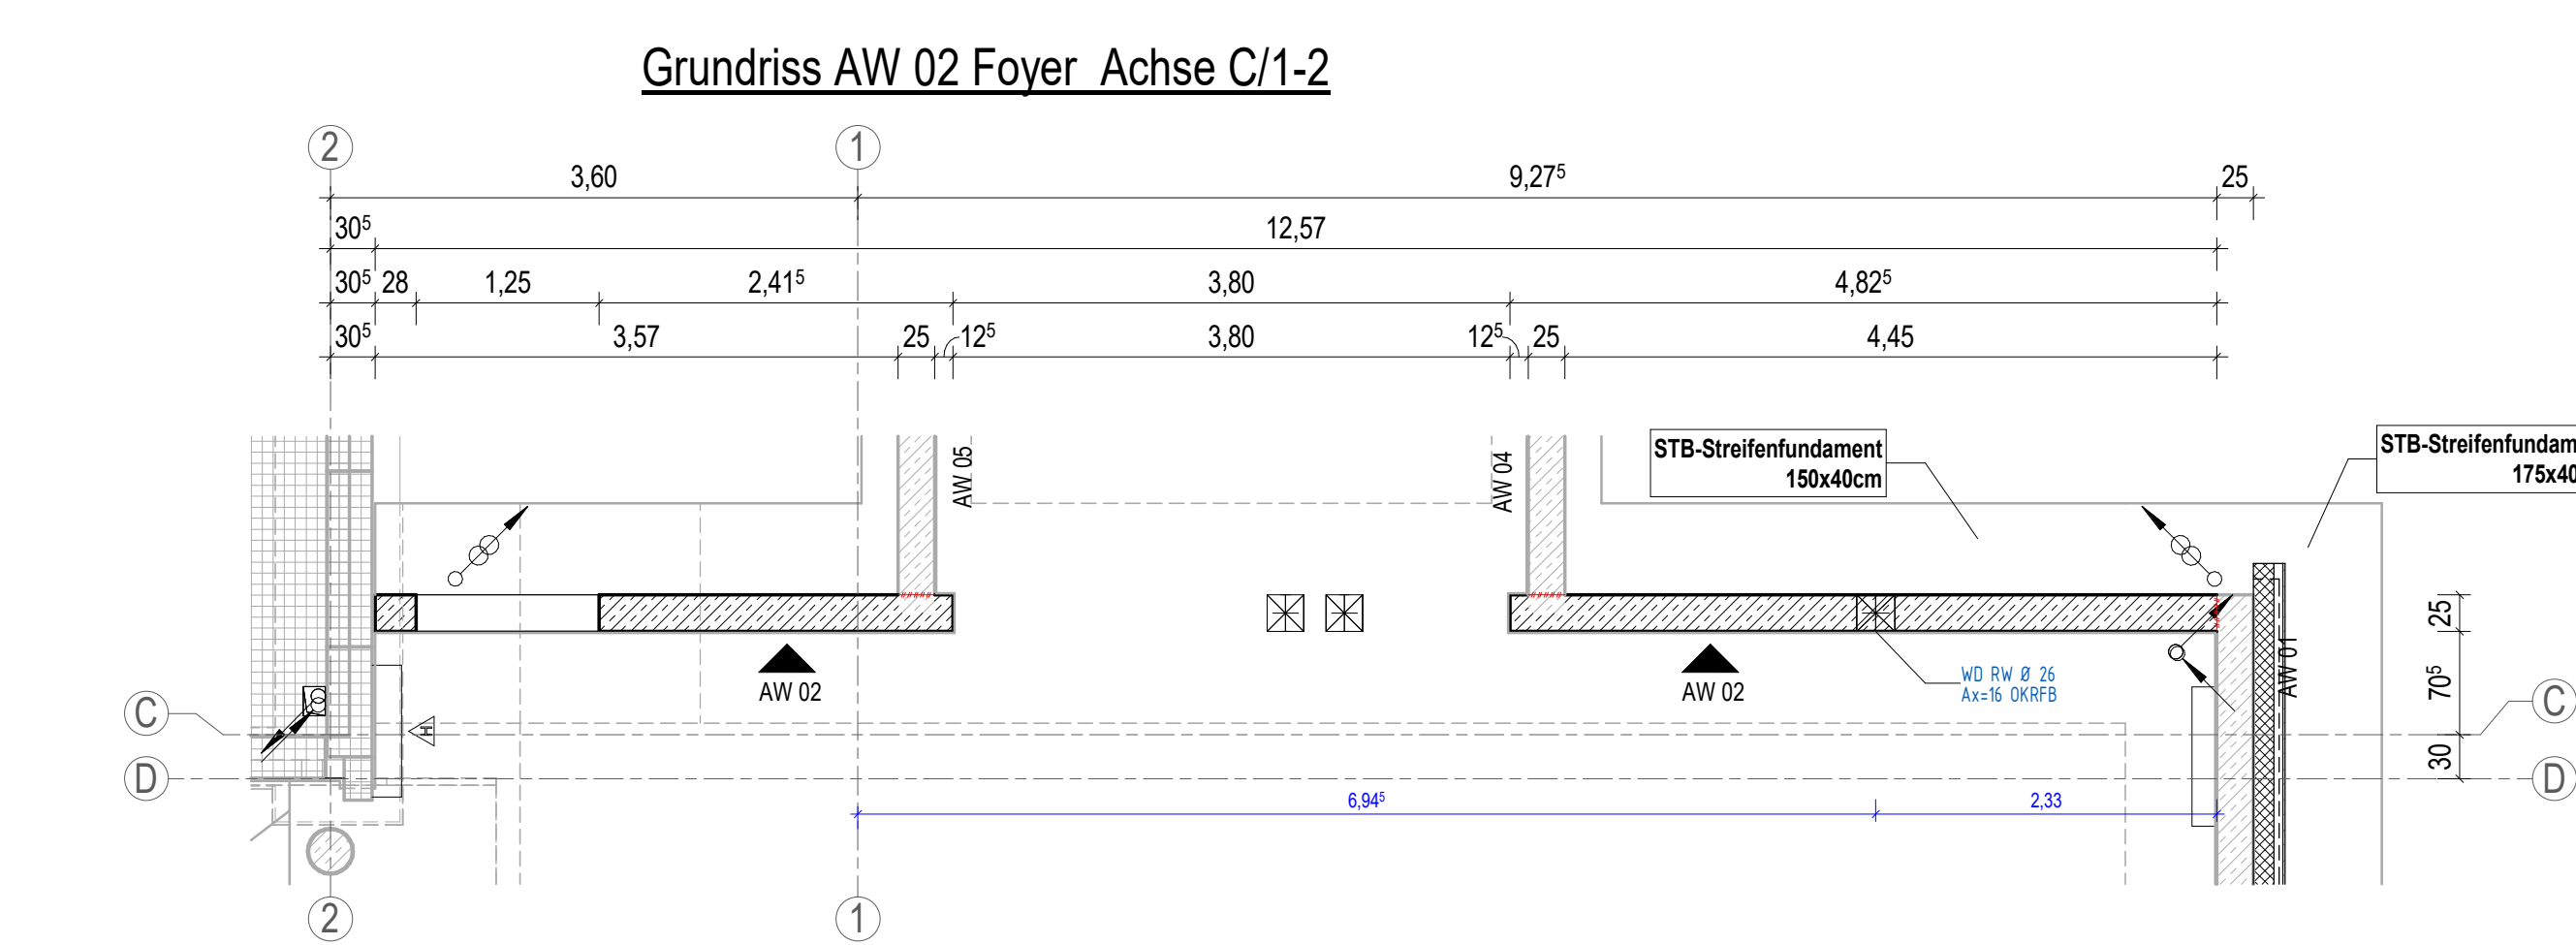
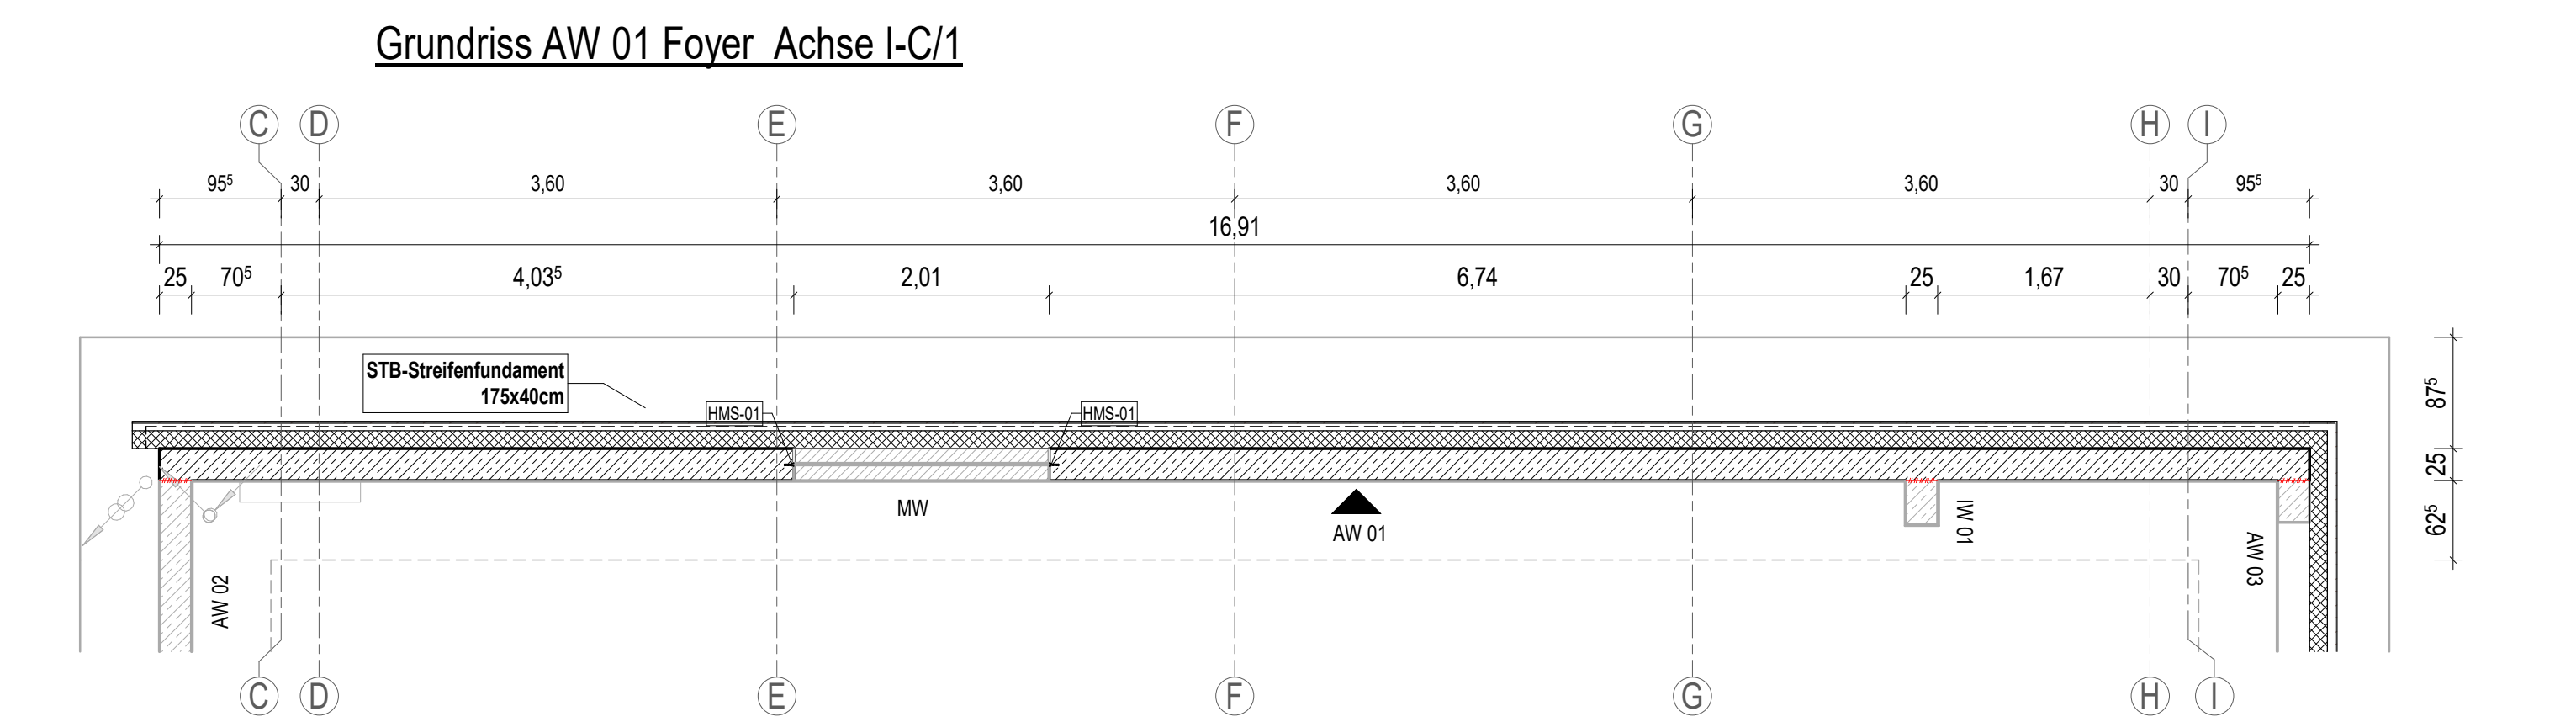
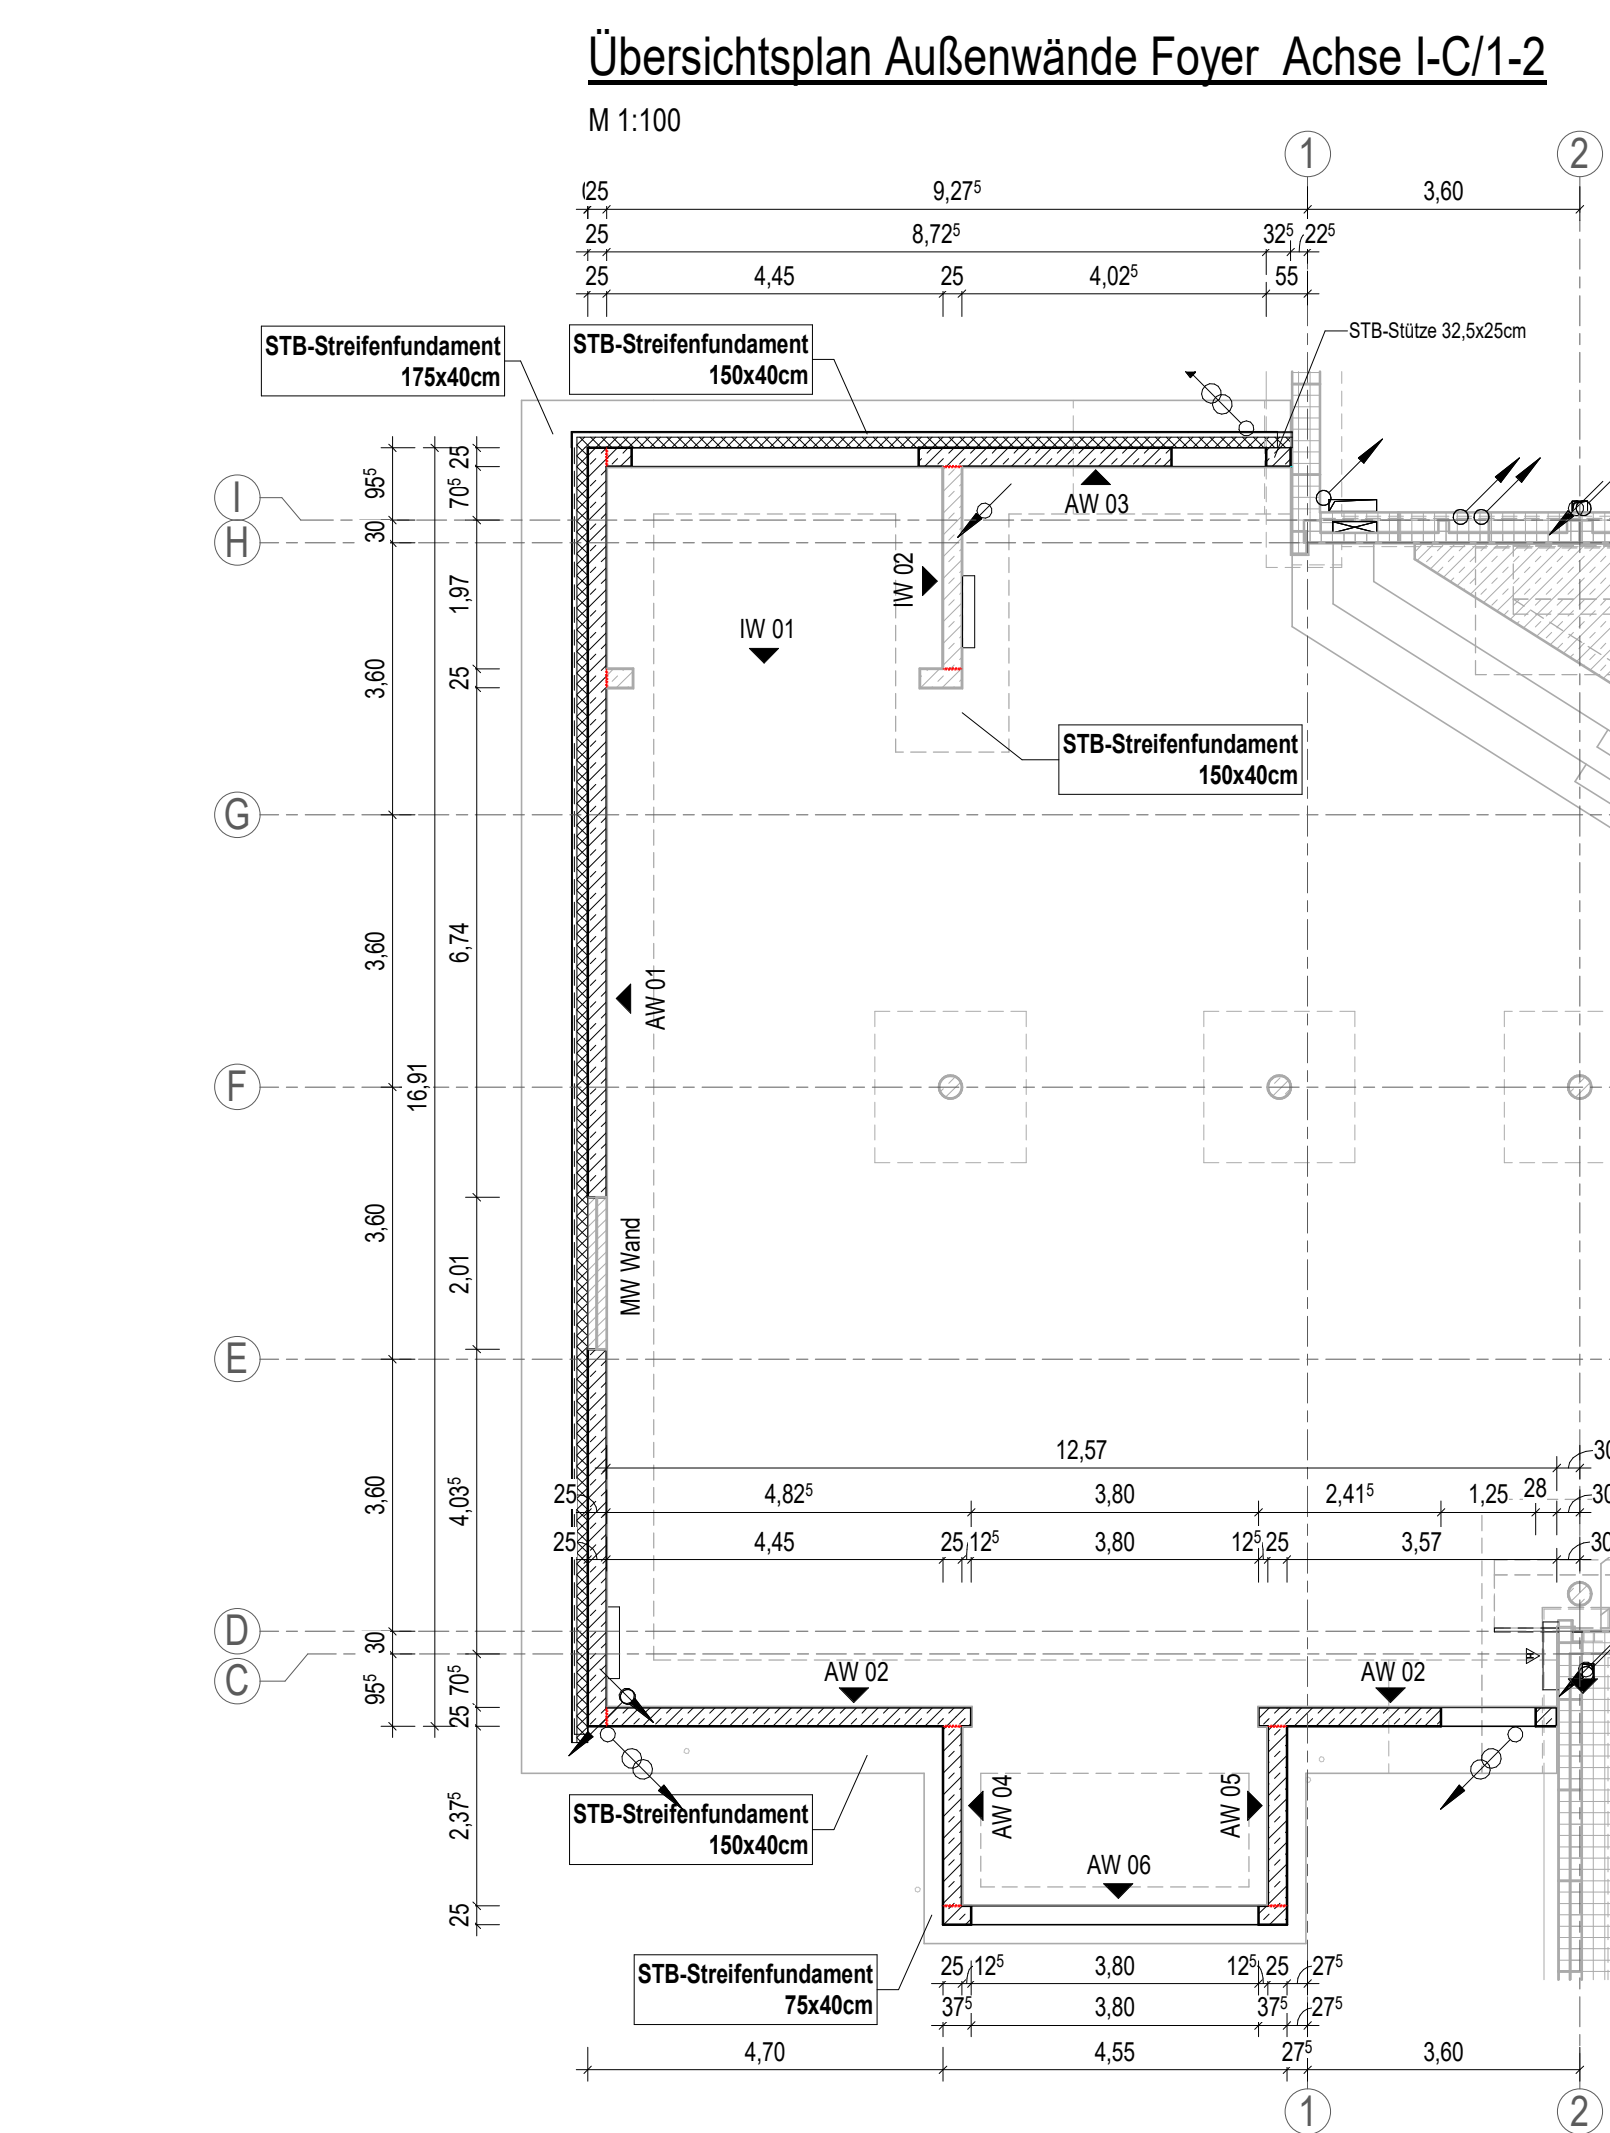
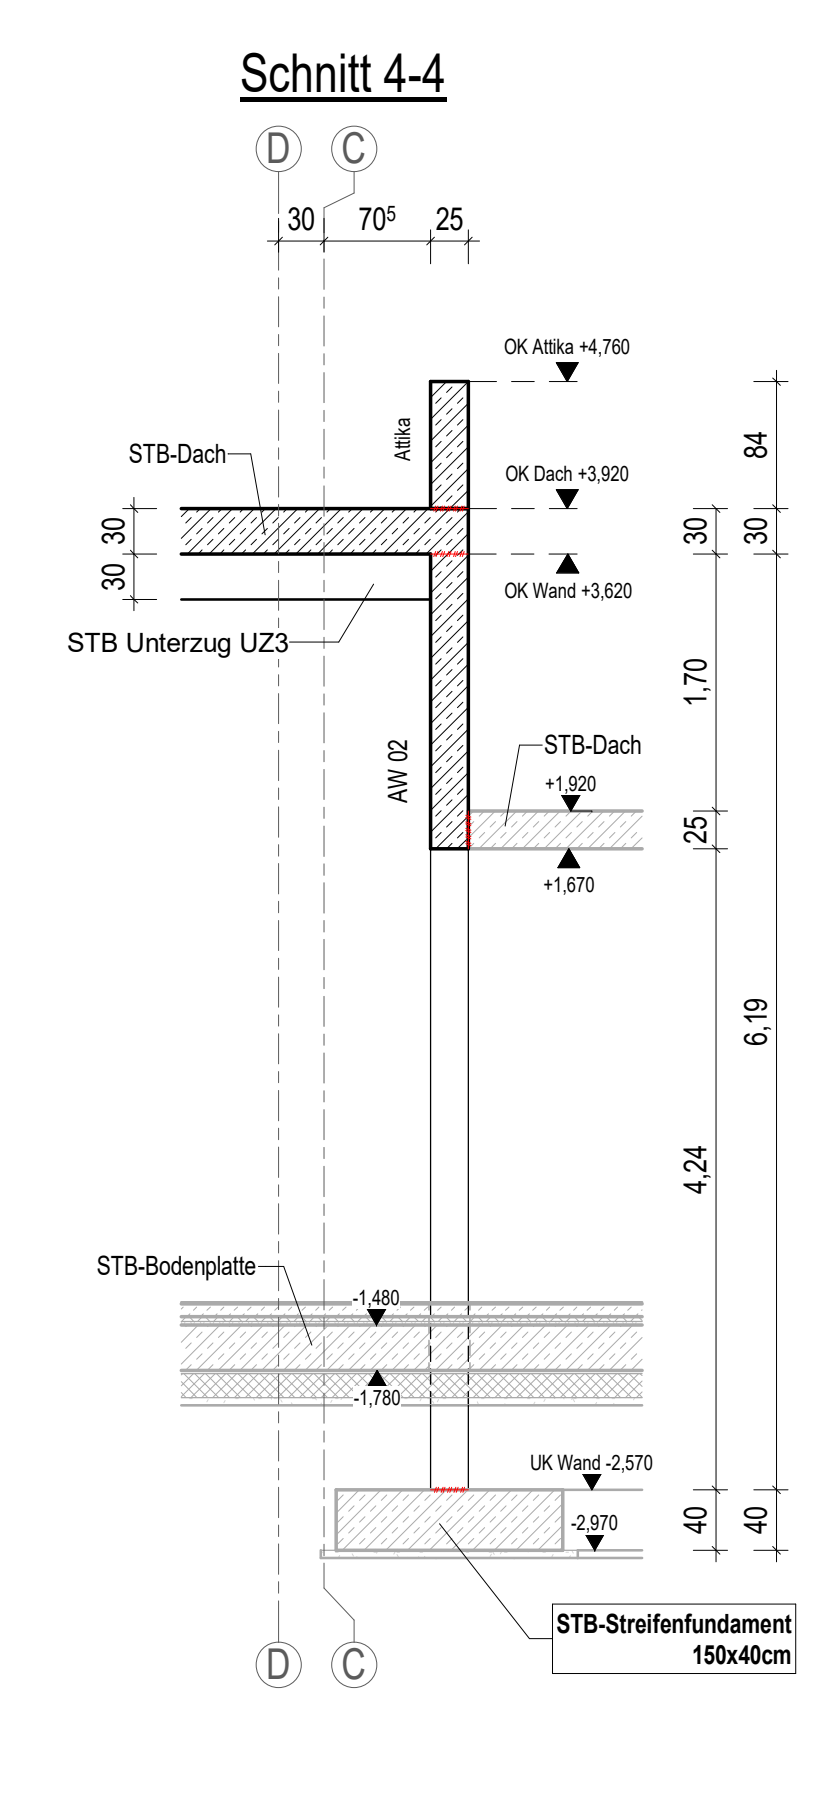
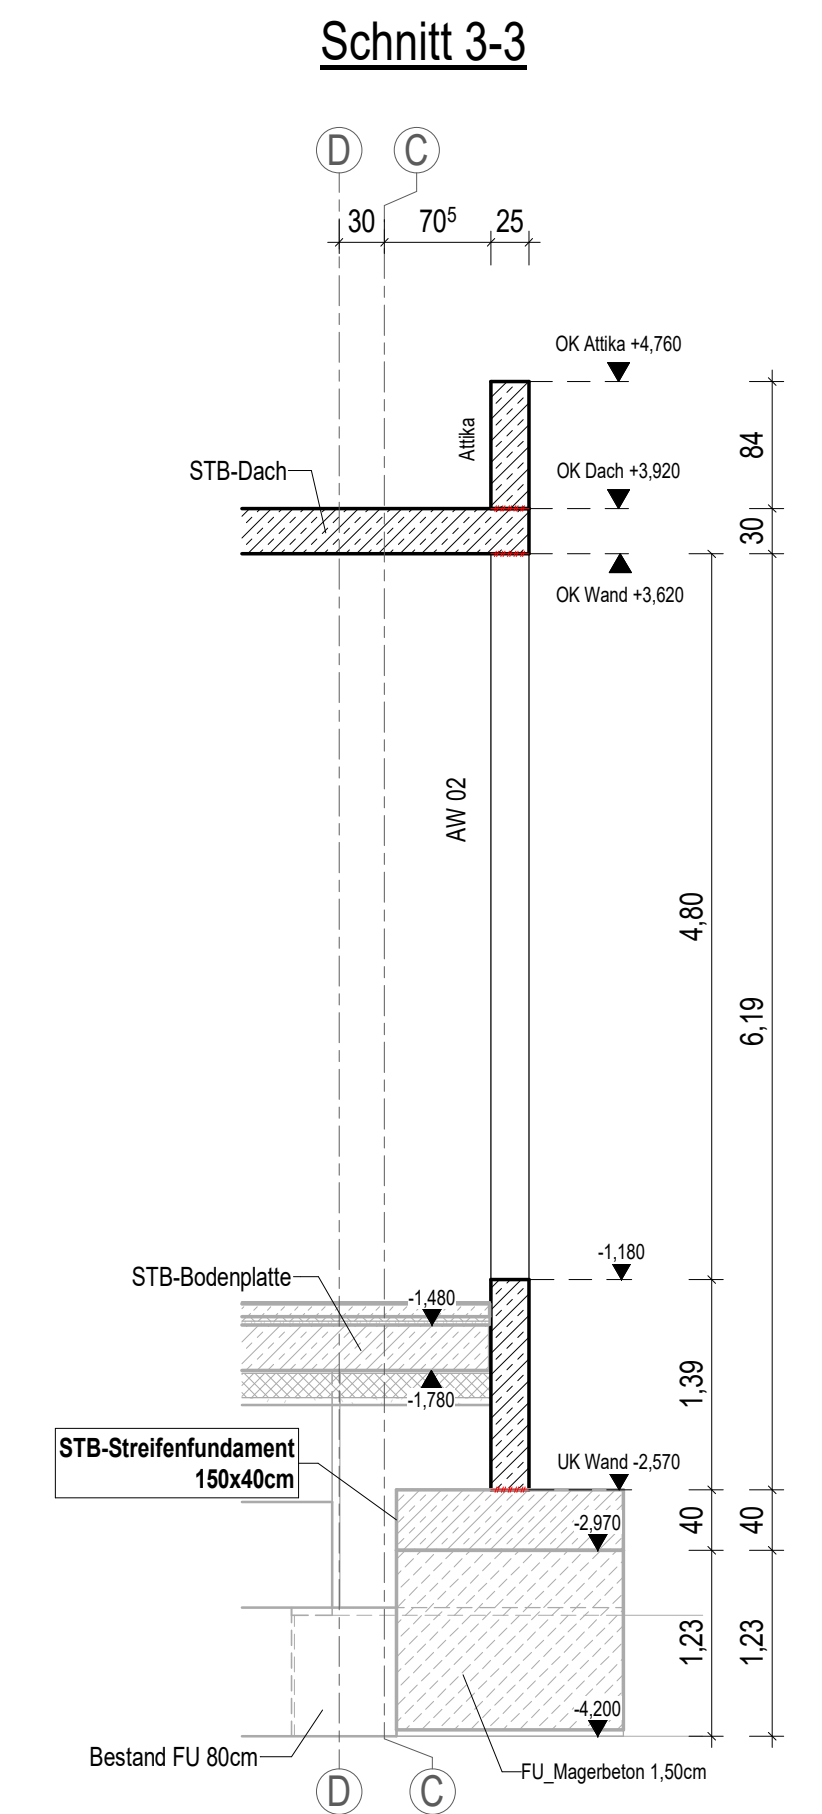
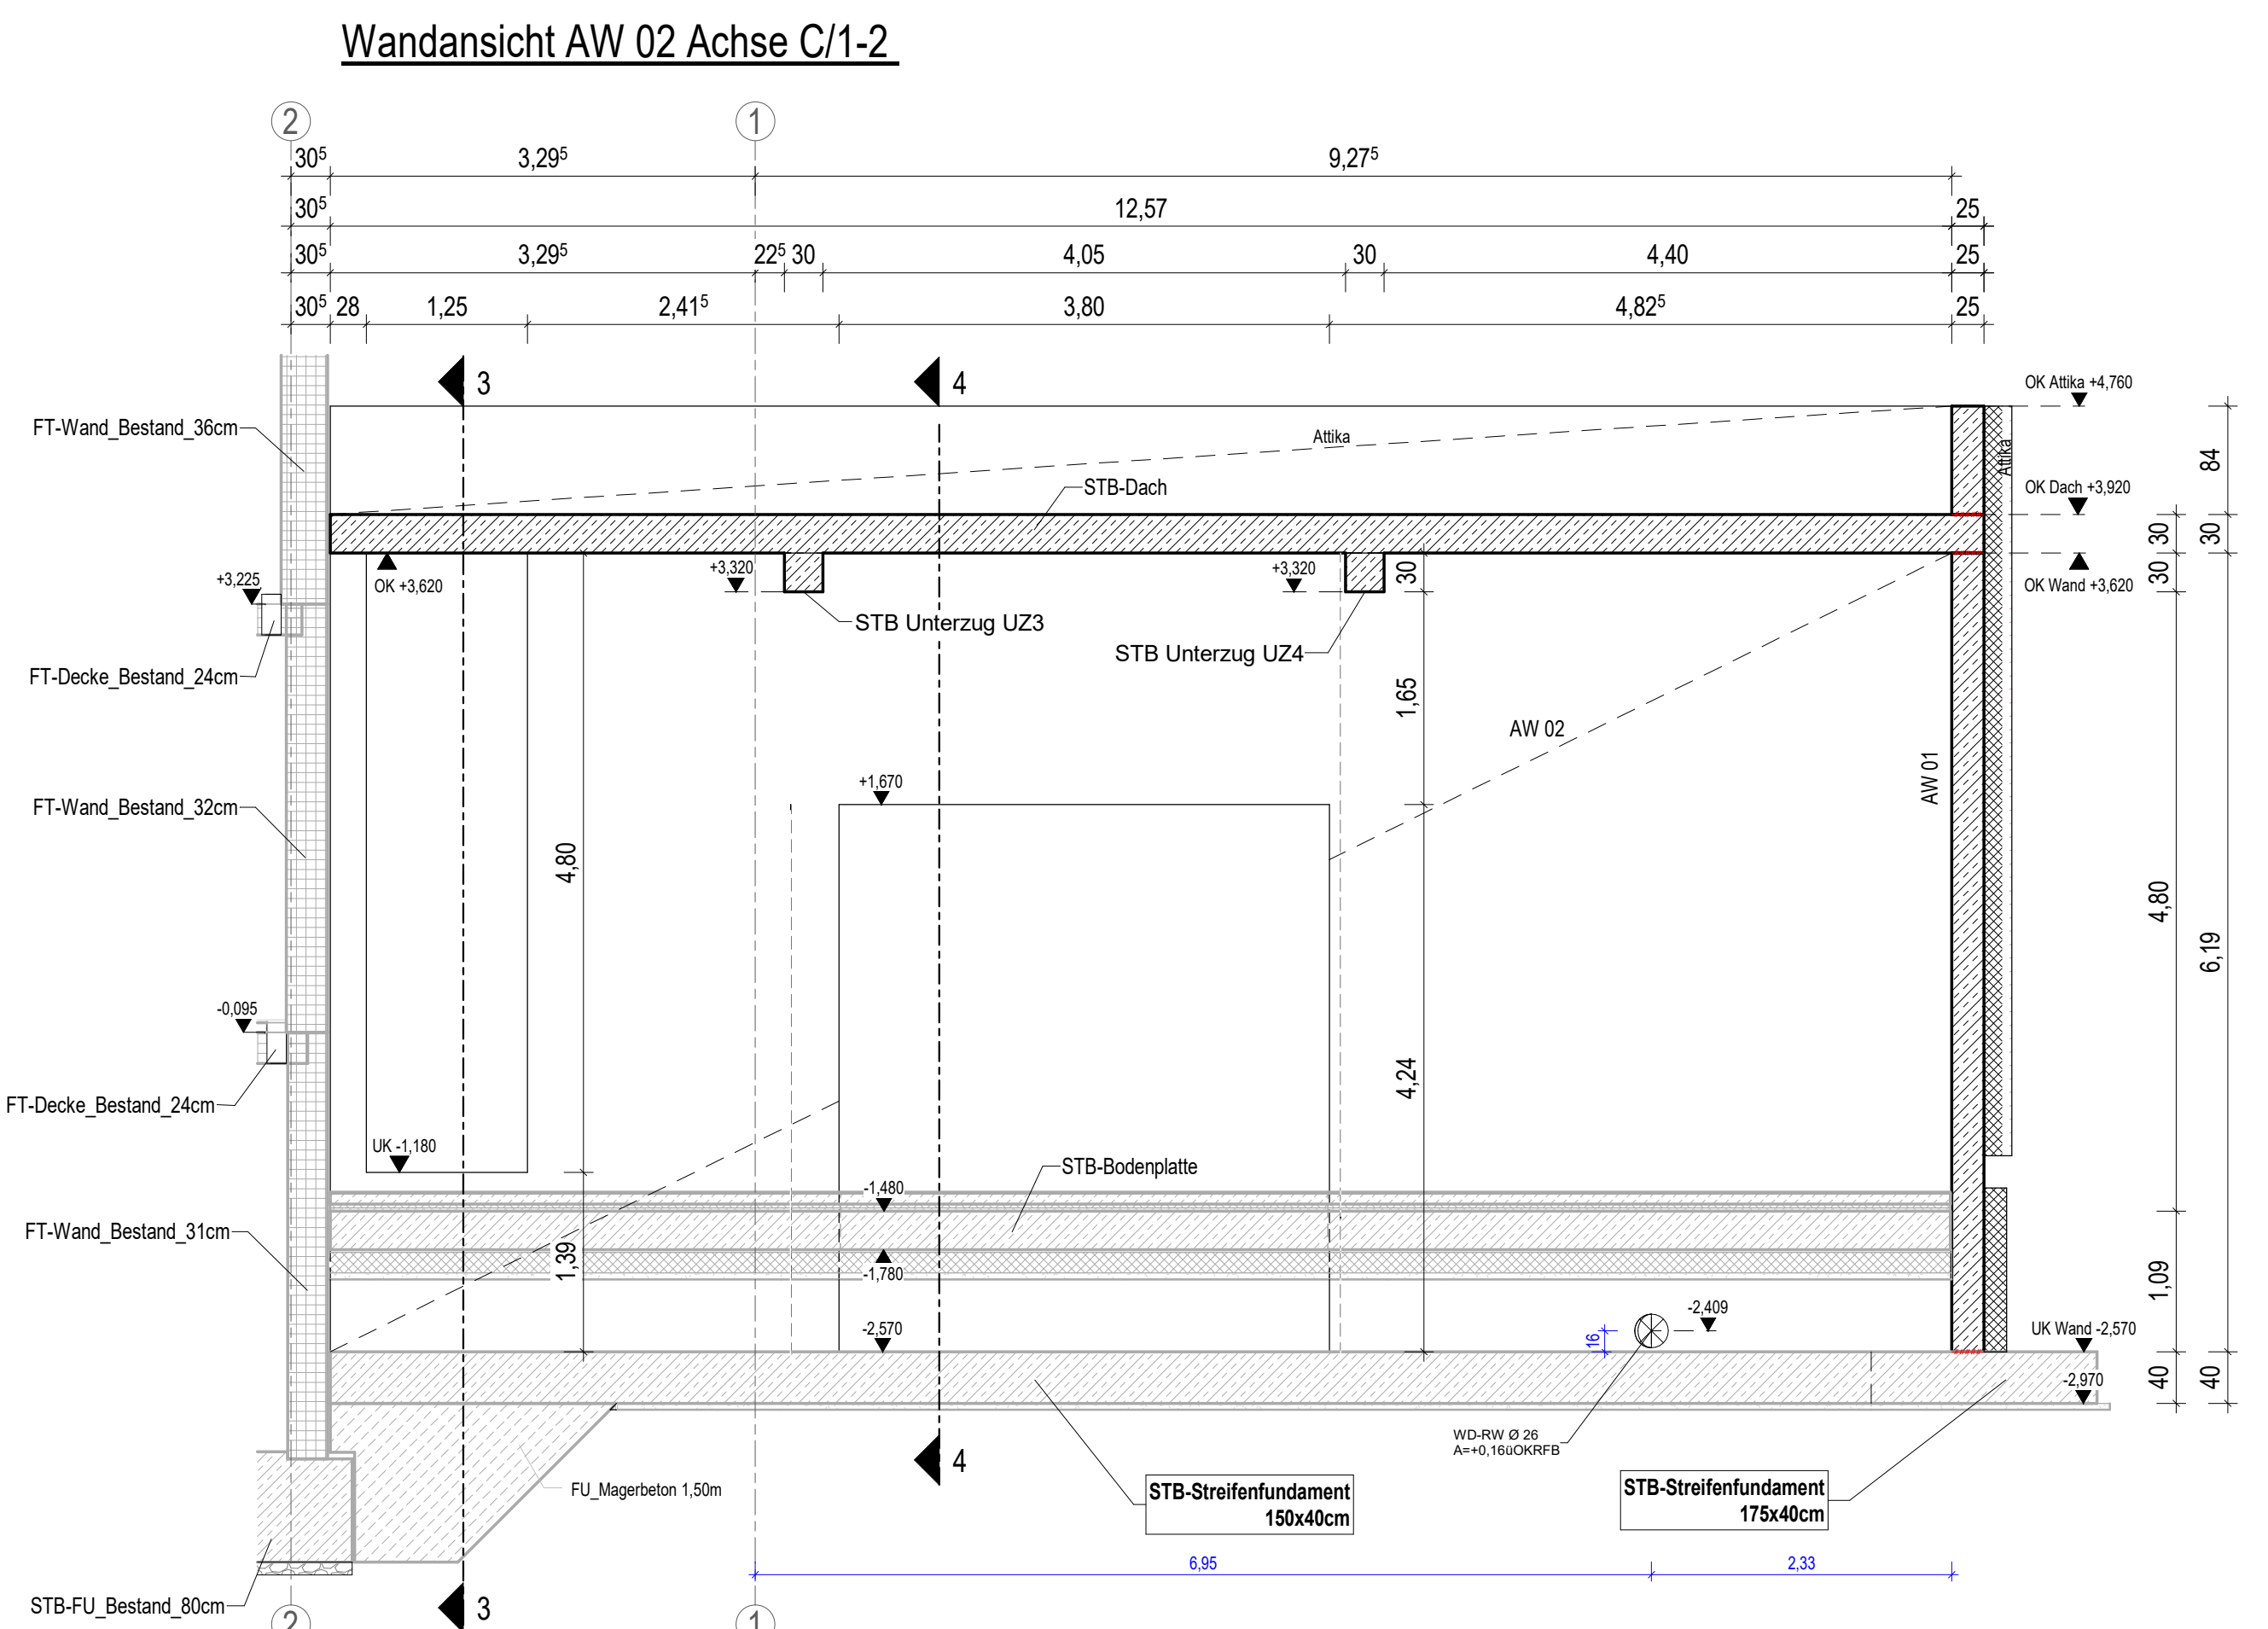
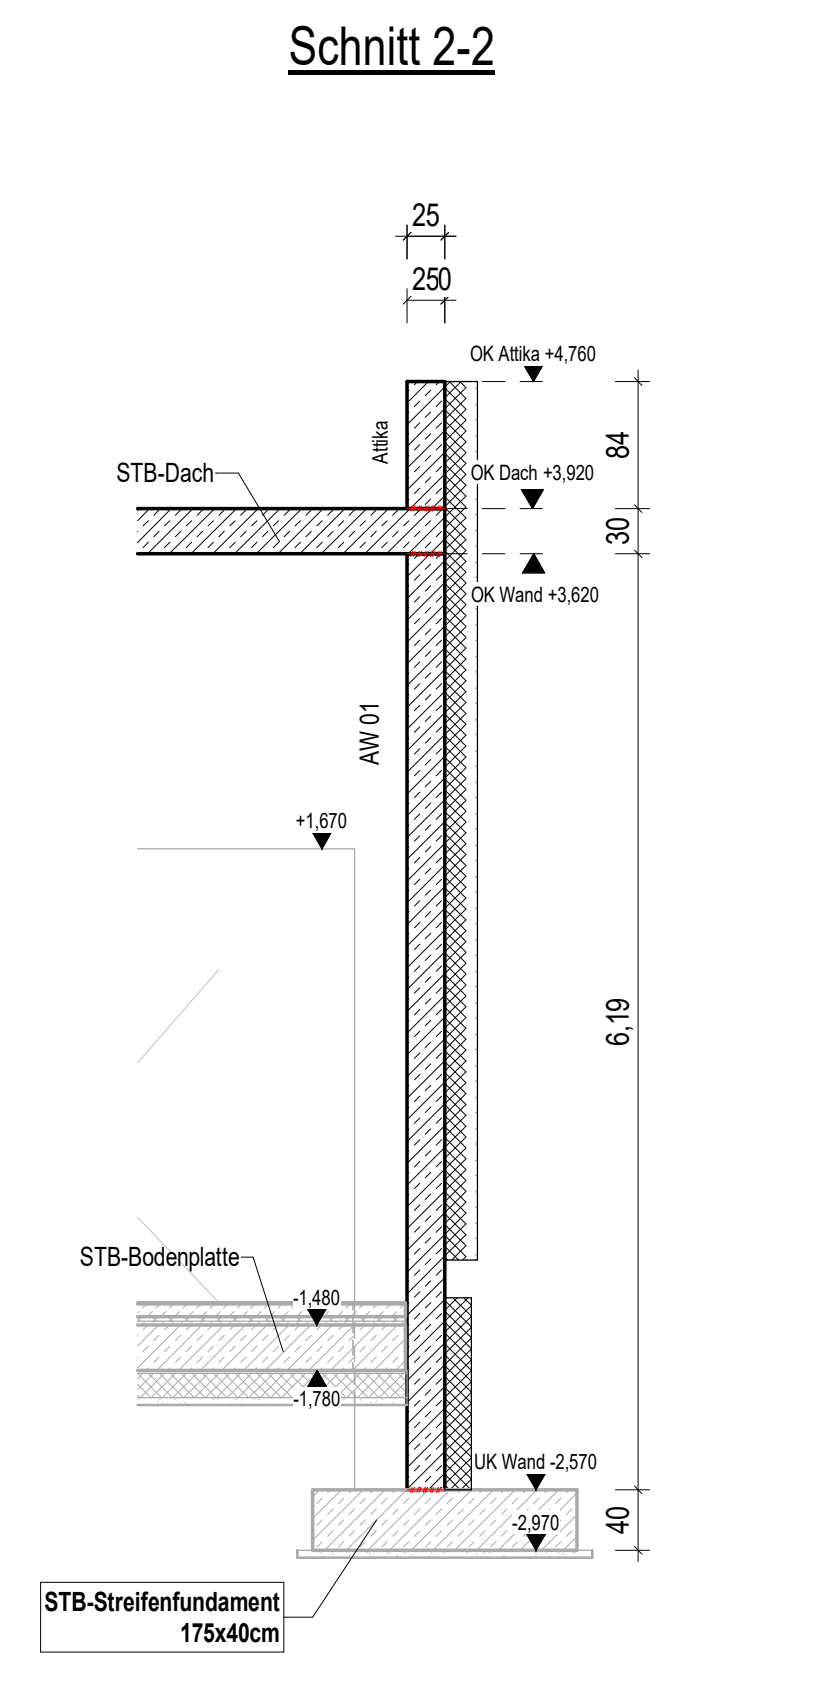
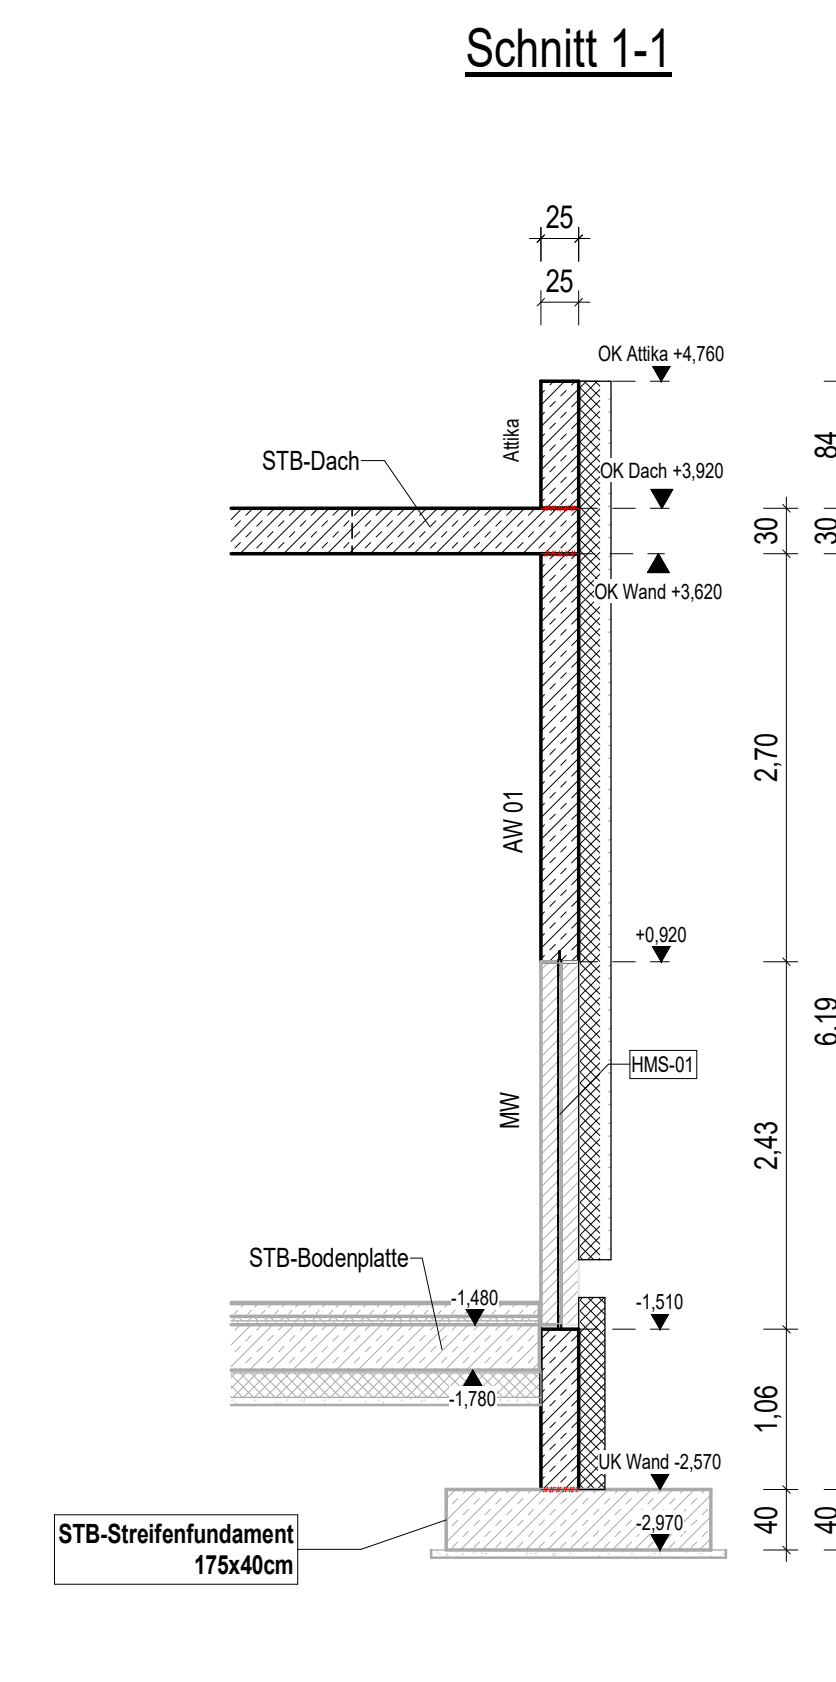
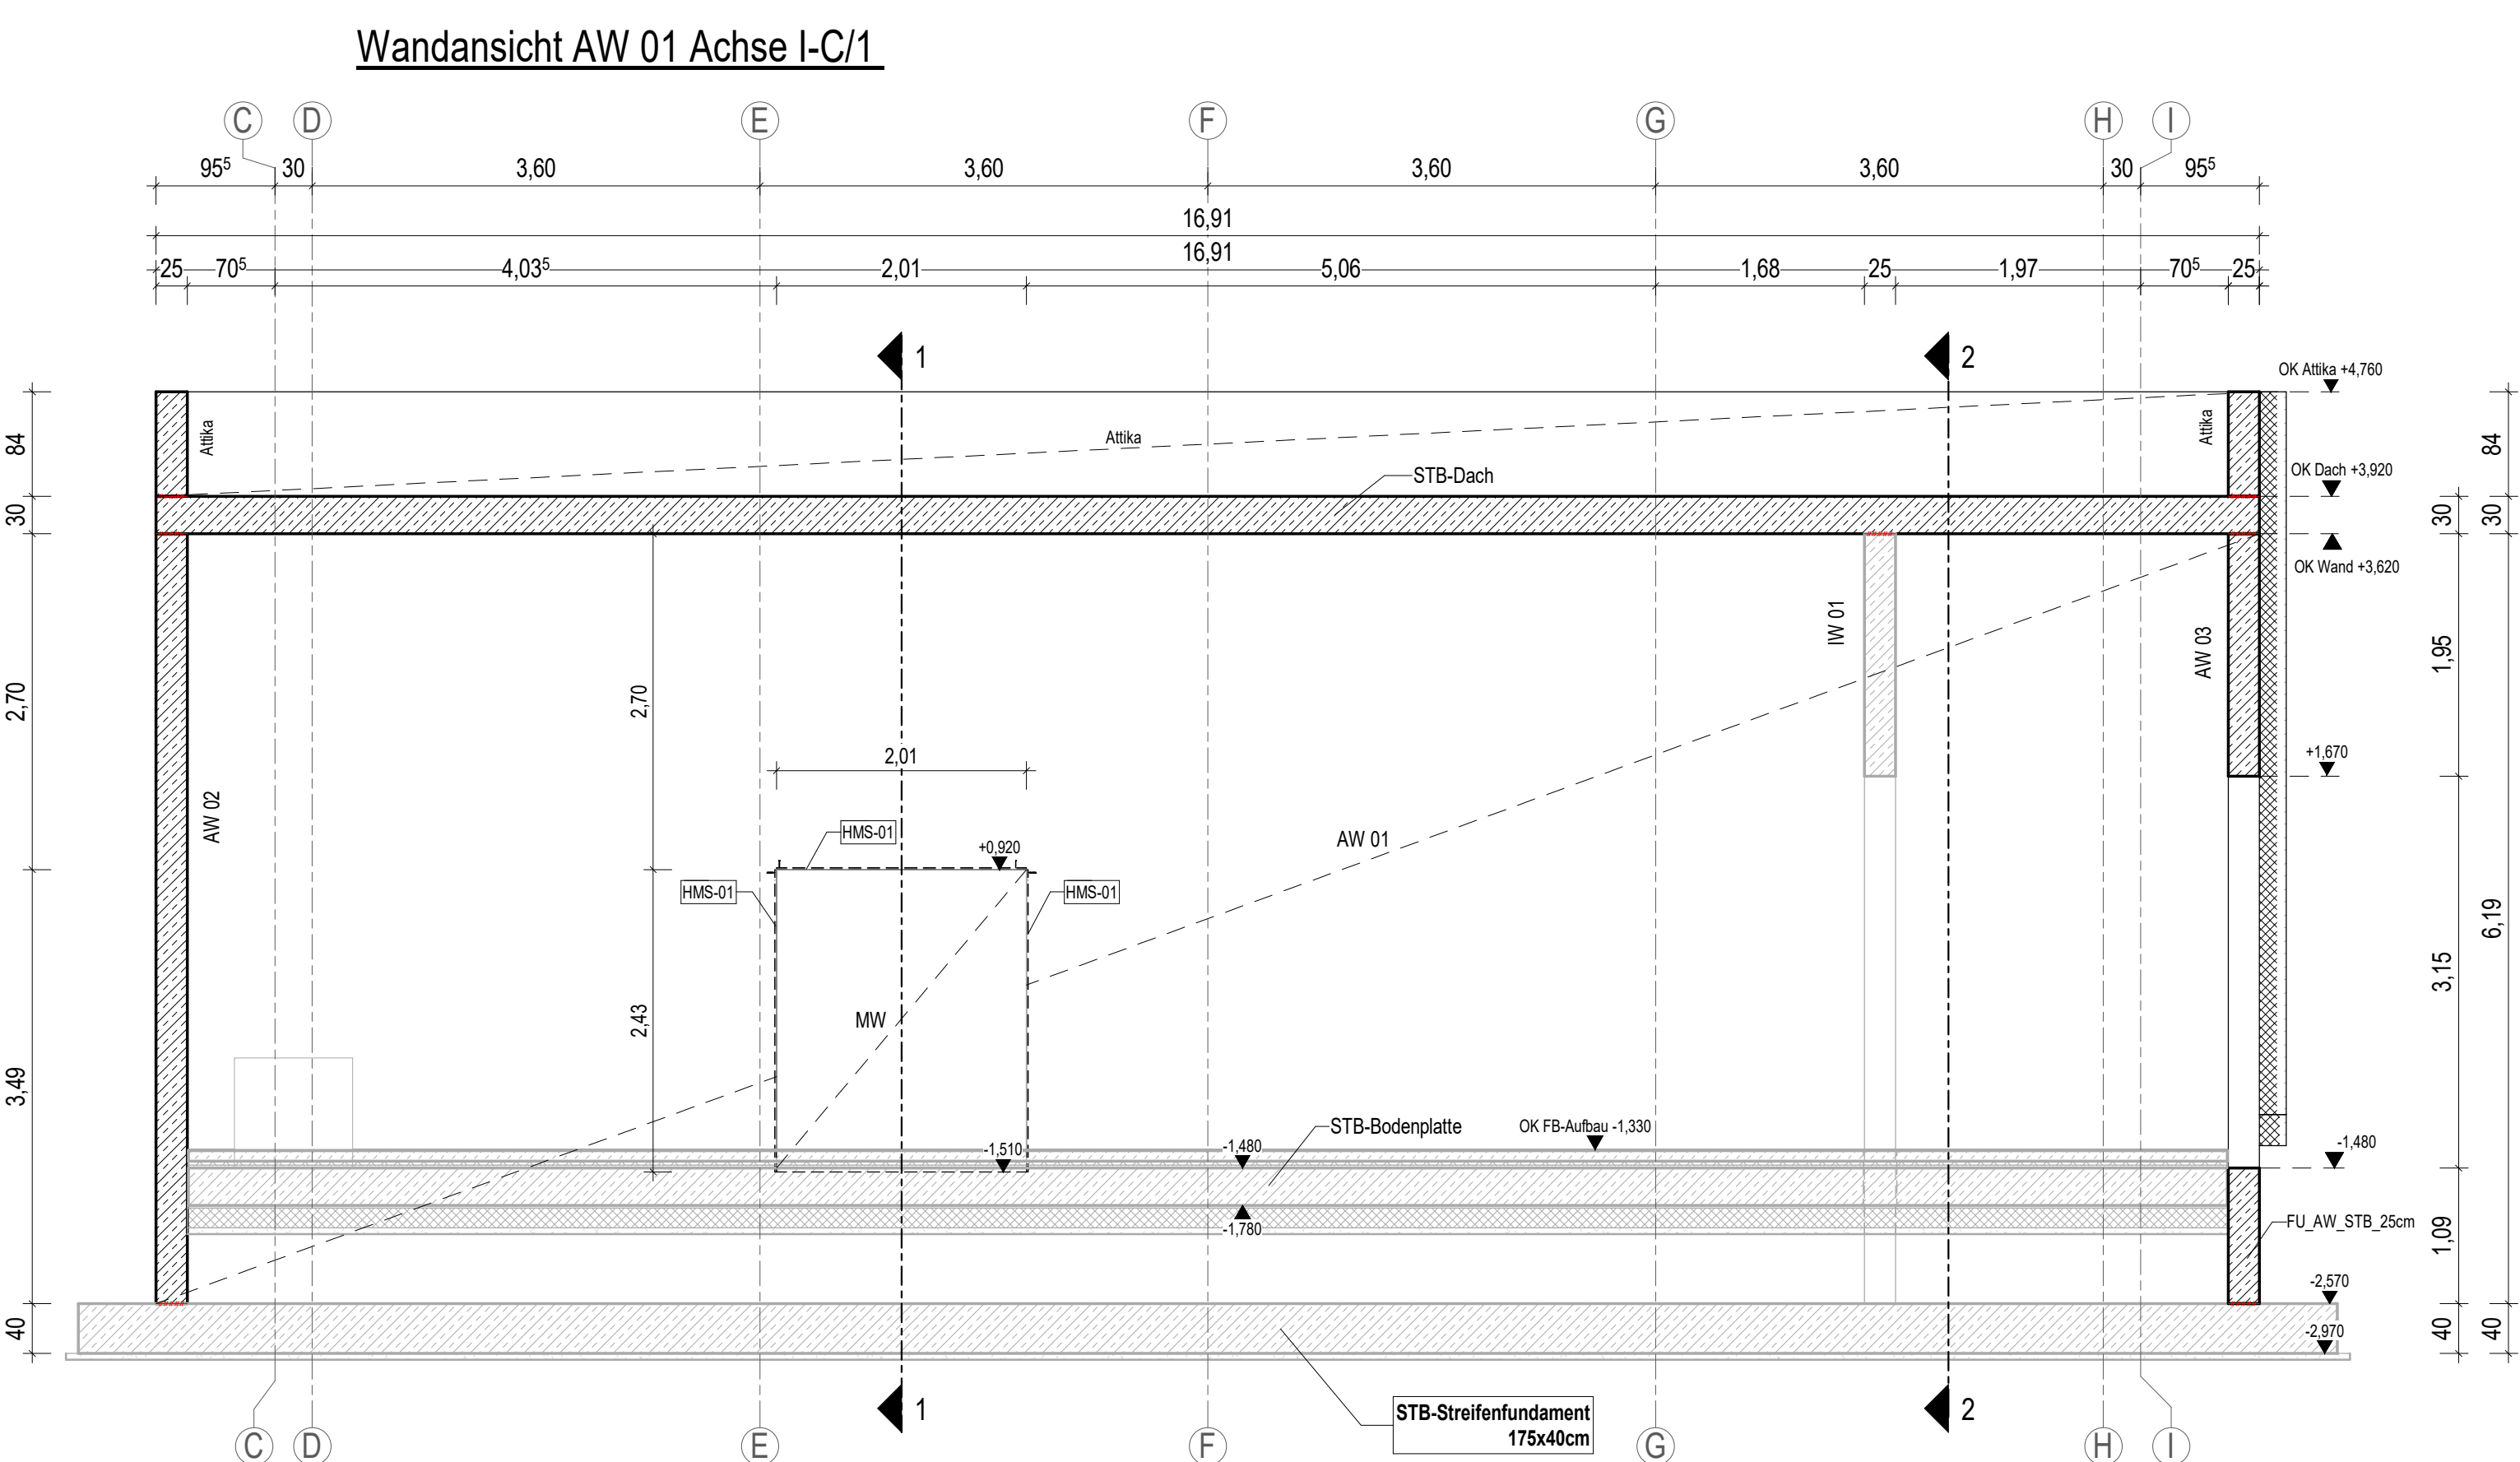
 



[illegible][illegible]

Einbau- und Zubehörteilliste				
Pos.	Menge	Einheit	Bezeichnung	Material
HWS-01	0,87	Km.	Messerschützene Hallen HWS 25/15 D	

LEGENDE:

	Bestand		Fertighöhenkote Schnitt / Grundriss
	Stahlbeton (STB)		Rohbauhöhenkote Schnitt / Grundriss
	Mauerwerk (MW)		Grundstücksgrenze
	Stahlbeton-Fertileg		Arbeitsfuge
	Wärmedämmung		Gebäude Achse
	Sauberkeitsschicht		

Abkürzungen: OK Oberkante
UK Unterkante

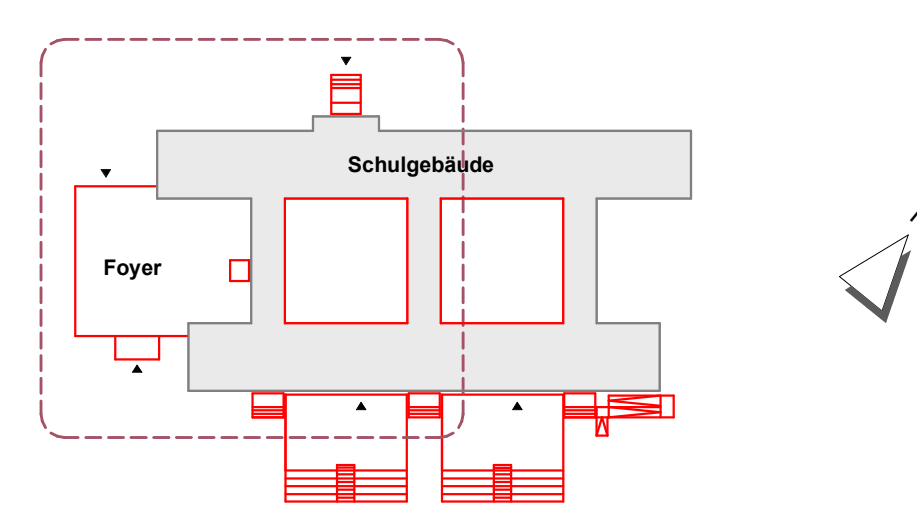

Höhenbezug Schule: $\pm 0,00$ = OKFFB EG = 128,77 m üDHHN
Höhenbezug Foyer: - 1,33 = OKFFB EG = 127,44 m üDHHN1