




Grundriss Bodenplatte (-4.67m) Achse F-E/3-4

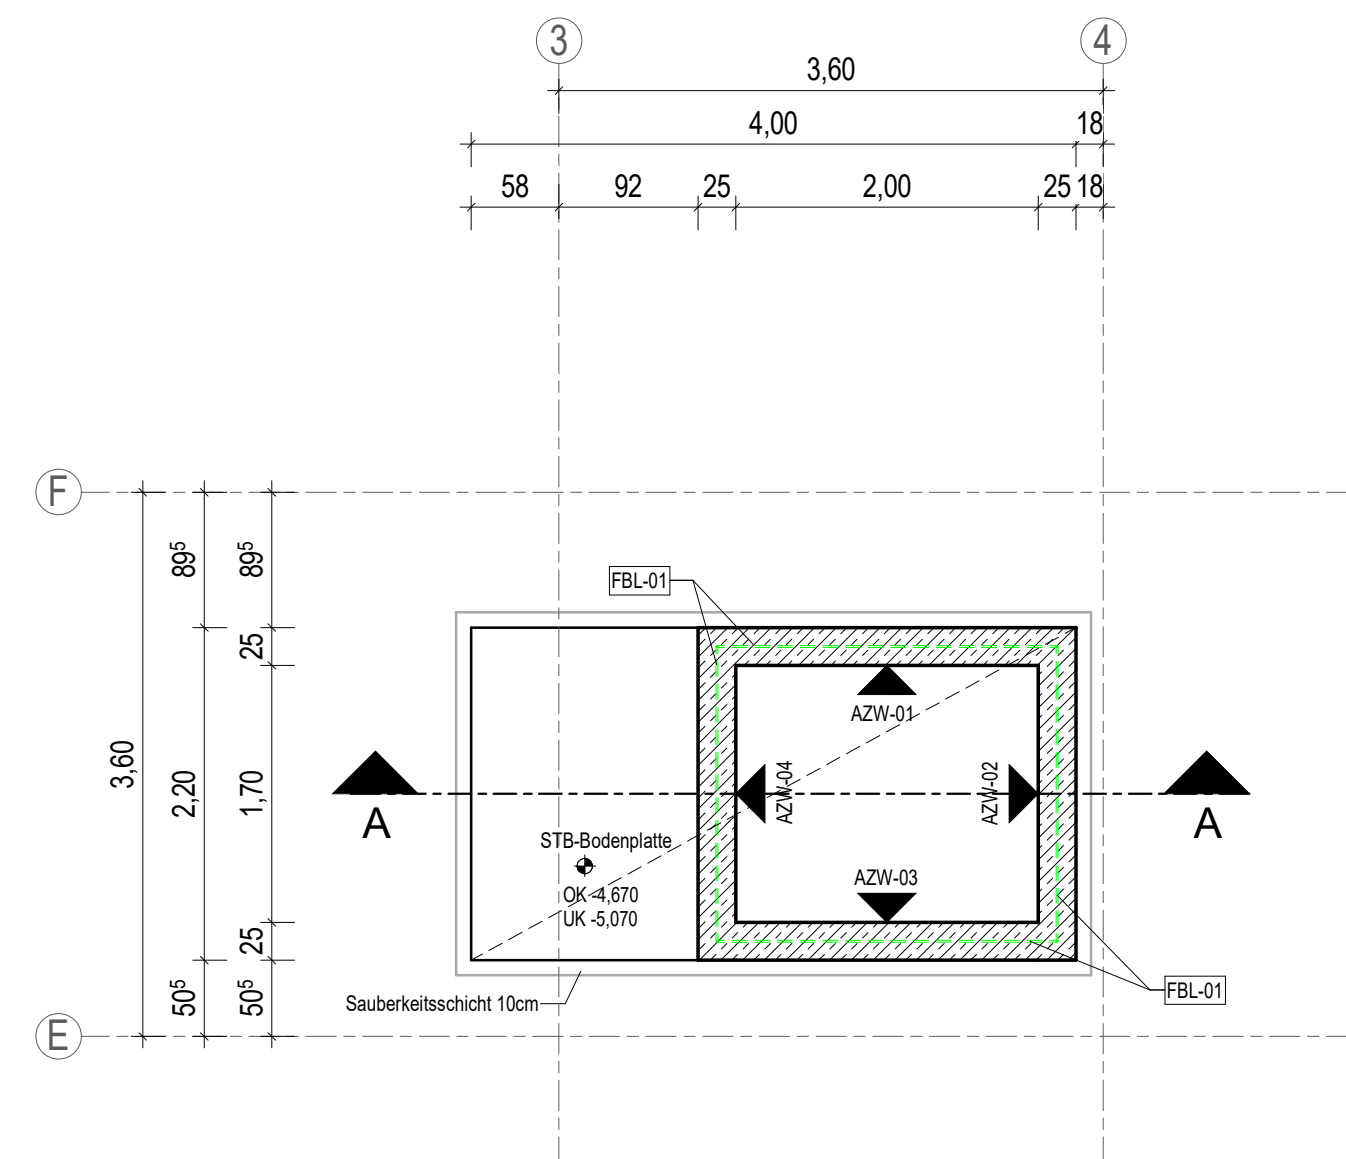


Grundriss Aufzugswände (-3.345m) Achse F-E/3-4

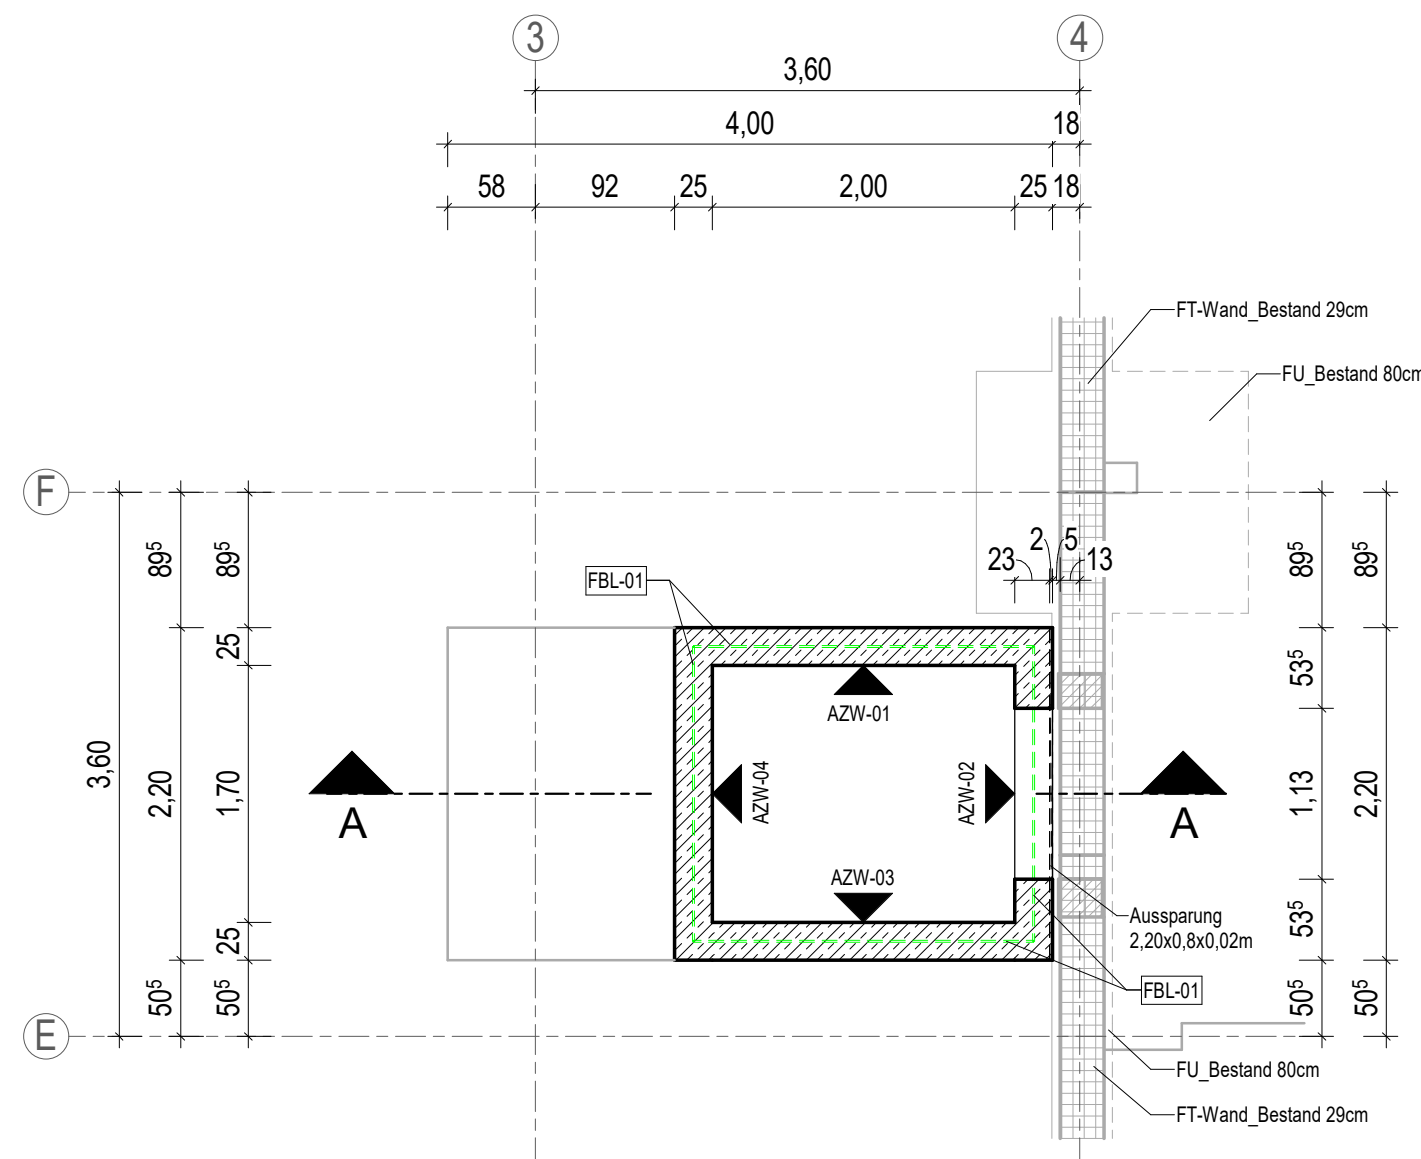


Grundriss Aufzugswände (-1.48m) Achse F-E/3-4

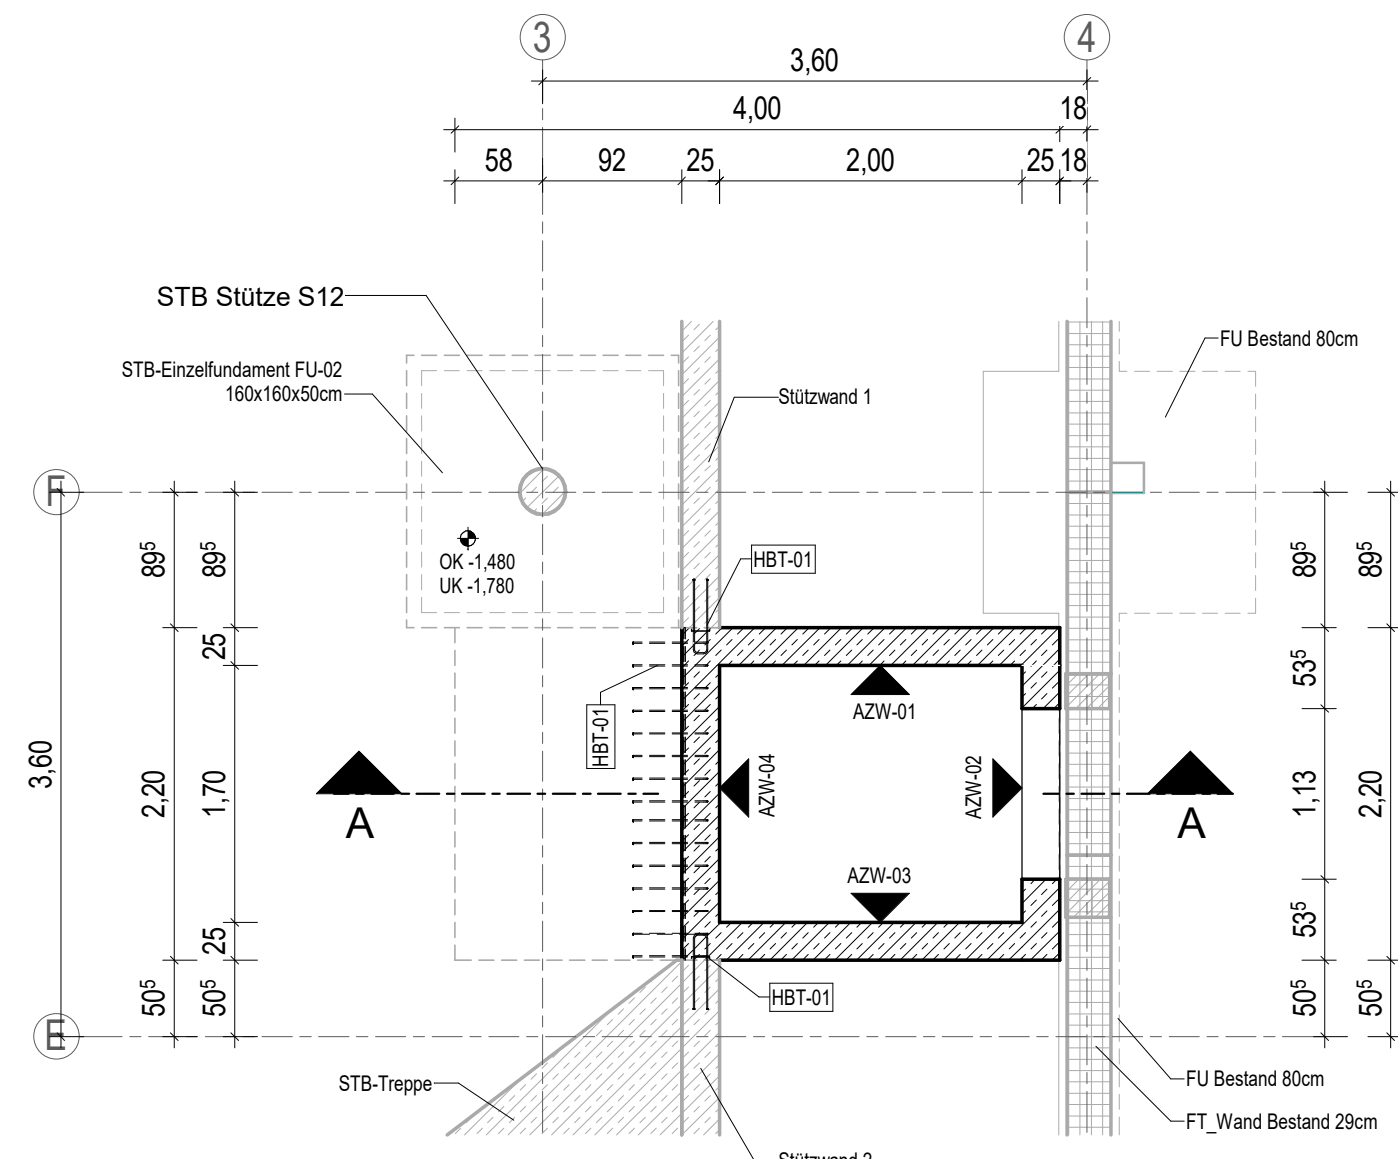

Grundriss Aufzugswände (+3.92m) Achse F-E/3-4

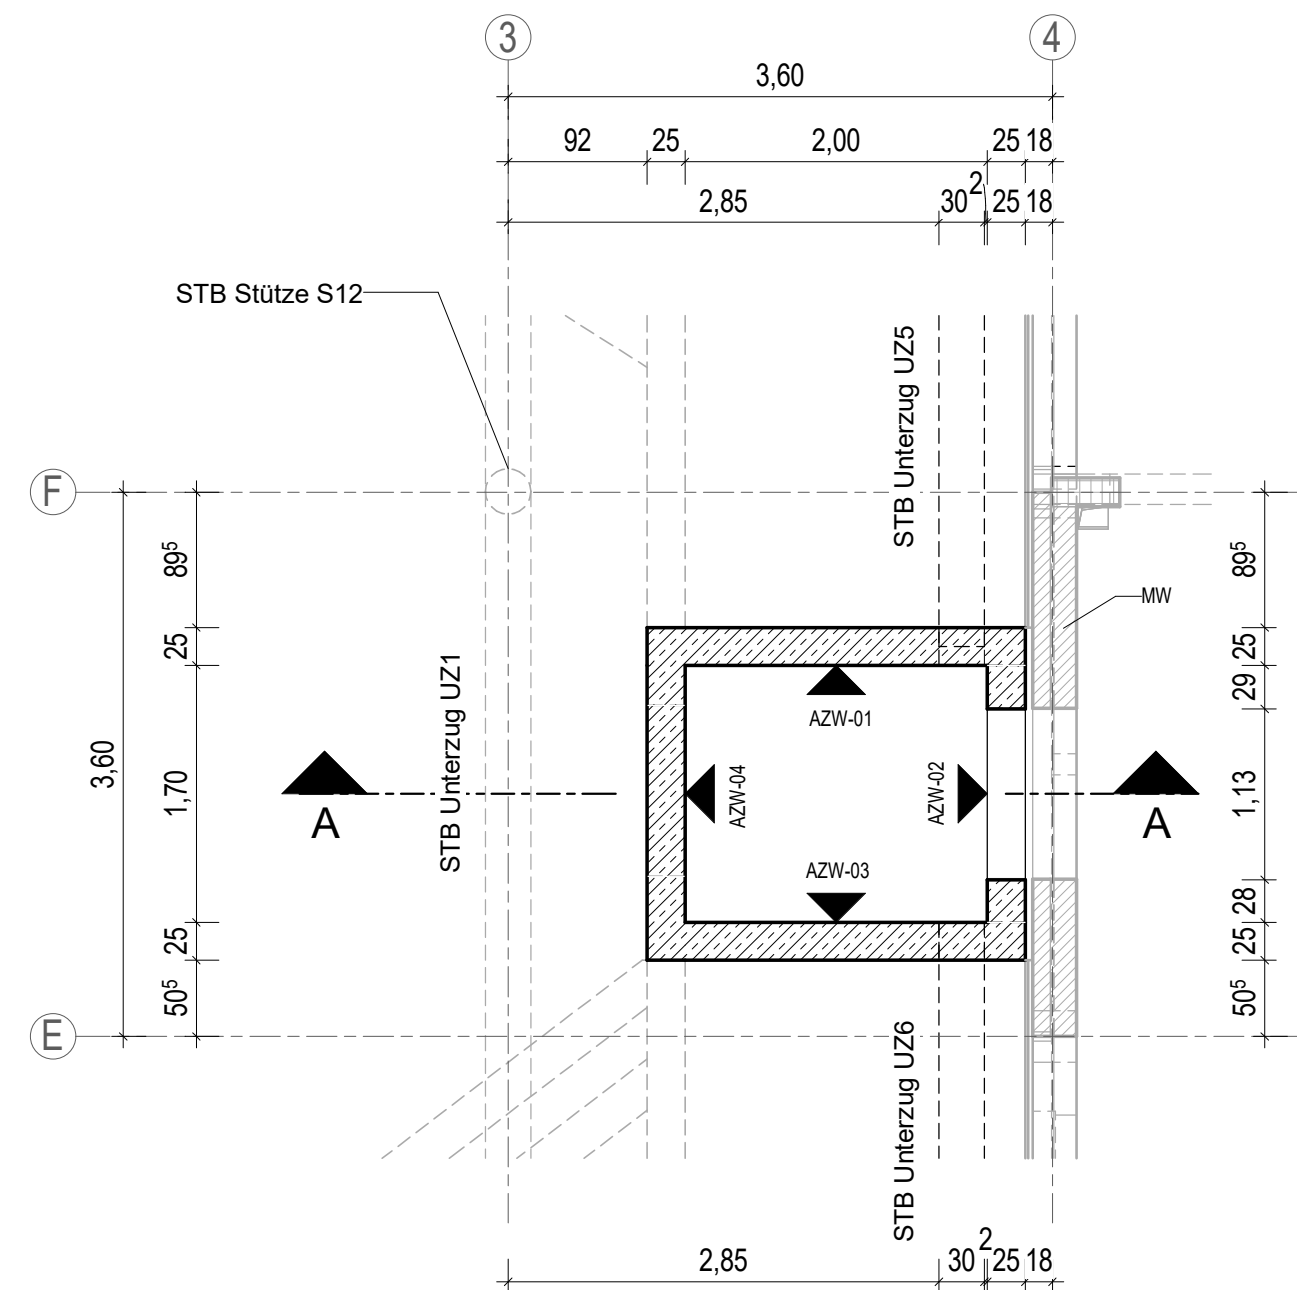

Grundriss Aufzugsdach (+10.750m) Achse F-E/3-4

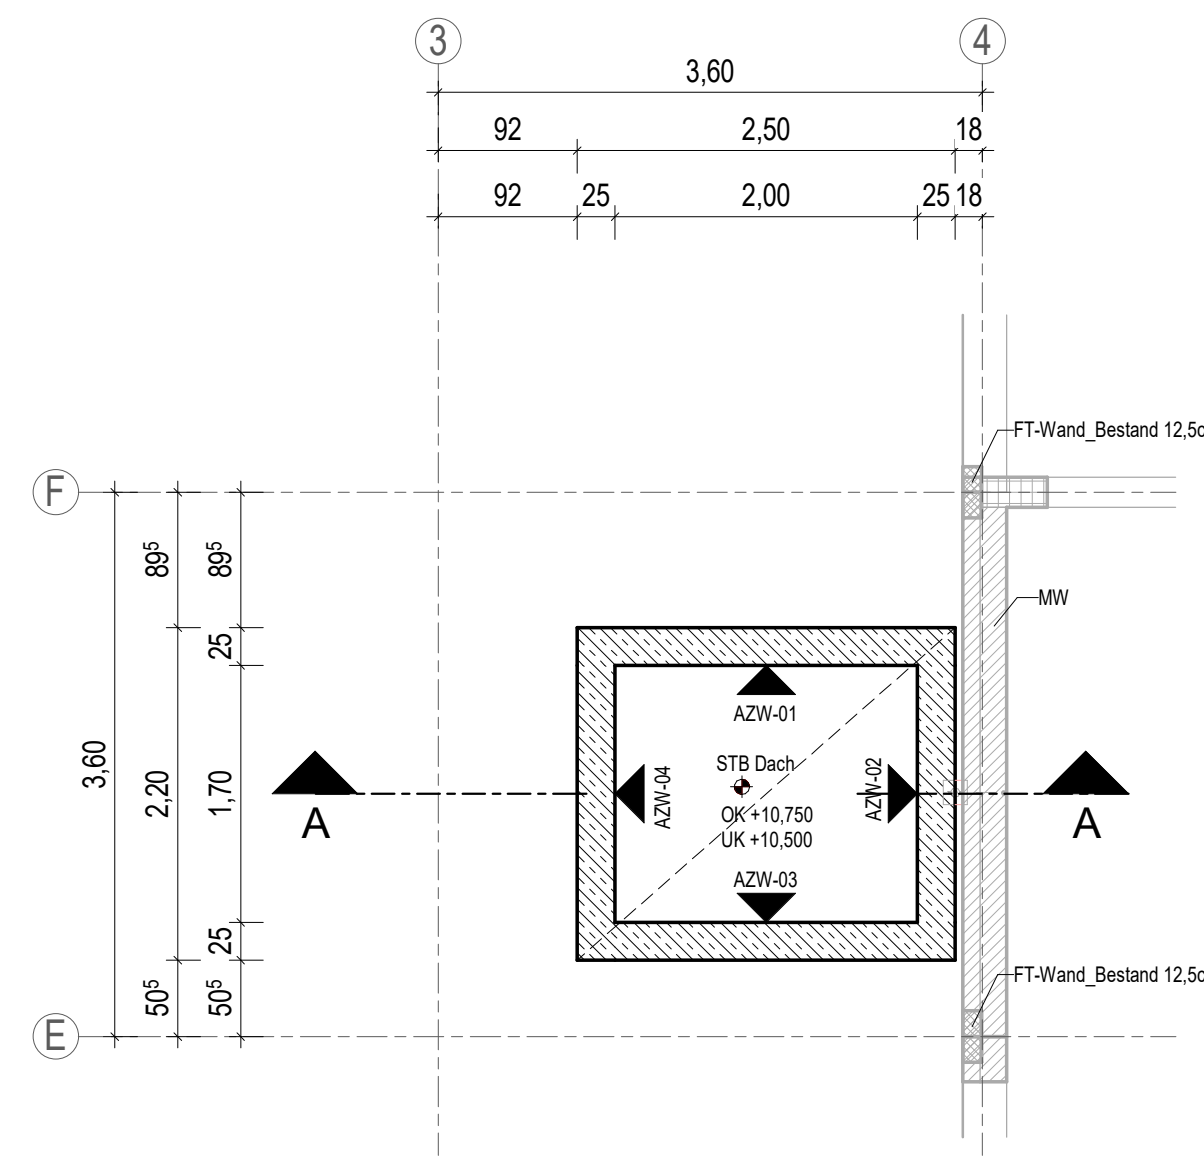

ZUGEHÖRIGE ZEICHNUNGEN:

Positionen Foyer	4107_48.4_TWP_PD_3N_F_610


BAUSTOFFE:

Betonfestigkeit:	C 30/37 (WU)	Betonstahl:	B 500 B (S)	B 500 A (M)
nach DIN EN 206-1		nach DIN 488	(Stabstahl)	(Matte)
EXPOSITIONSKLASSEN UND BETONDECKUNG (DIN EN 1992-1):				
Bauteil	Festigkeitsklasse	Expositionsklasse	Betondeckung	C _{min}
Aufzug Bodenplatte	C 30/37 WU	XC2, XF	40 mm	
Aufzugswände bis -1.78m	C 30/37 WU	XC2, XF	35 mm	
Aufzugswände ab -1.78m	C 30/37	XC1, XC3	35 mm	
Aufzugsdach	C 30/37	XC1, XC3	35 mm	
Sauberkeitsschicht / Magerbetonauflager	C 16/20			


Einbau- und Zubehörliste

Pos.	Menge	Einheit	Bezeichnung	Material
FBL-01	8,40	Stk	Fügestrich 19-20mm, G30/37, CEM II/A, Zulassung DBH Nr. 2/14-10/18	SGS verzW beschichtet
HBT-01	9,26	Stk	Rückenschraube HBT-120-B15-5, l=200mm, l=170mm, Fabr. Hallen- u. g.	


Schnitt A-A

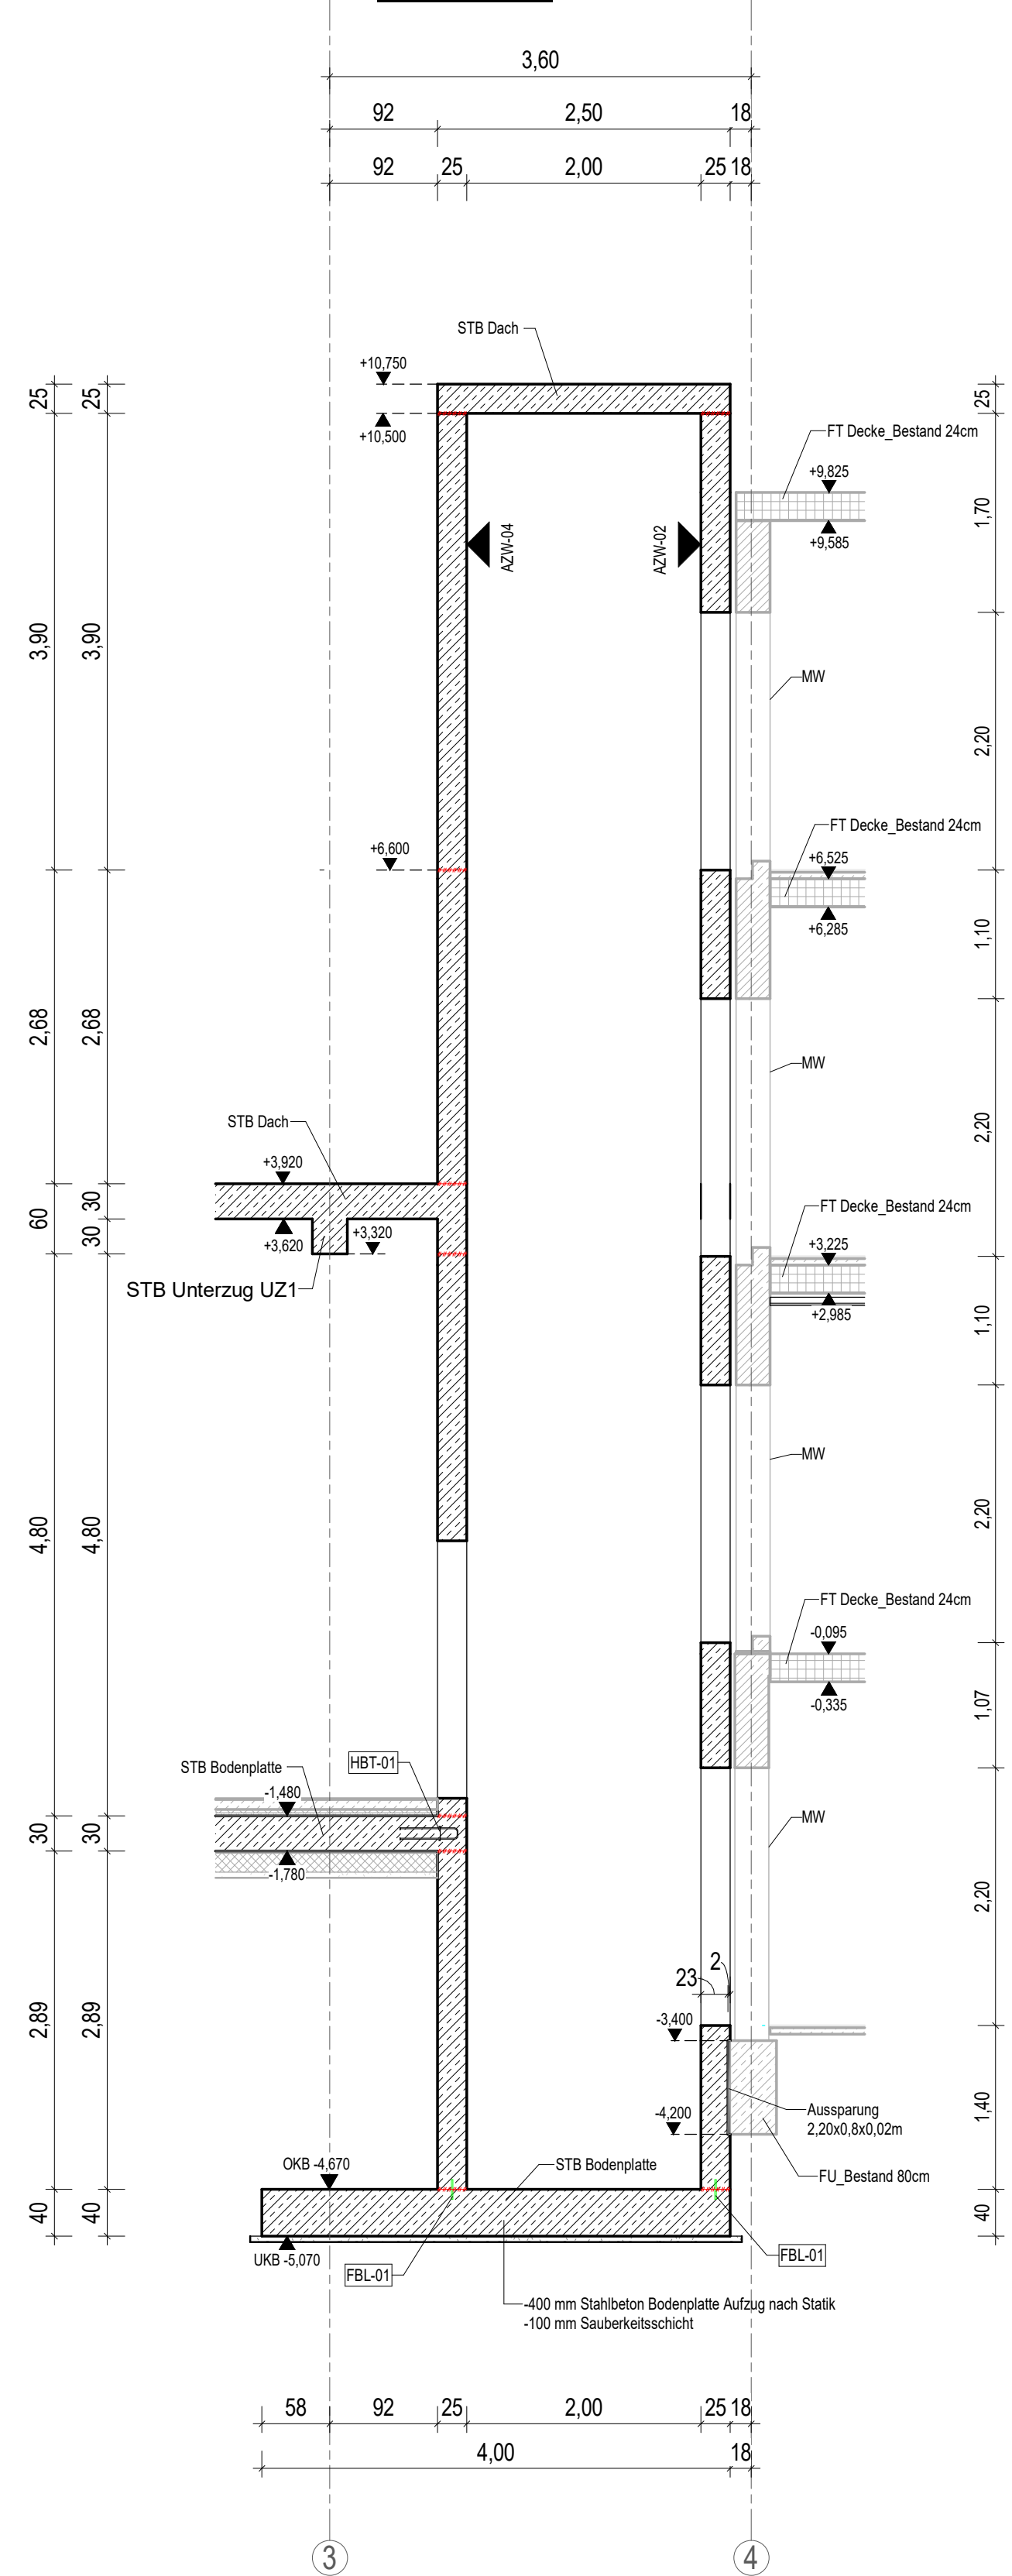


Wandansicht AZW-01

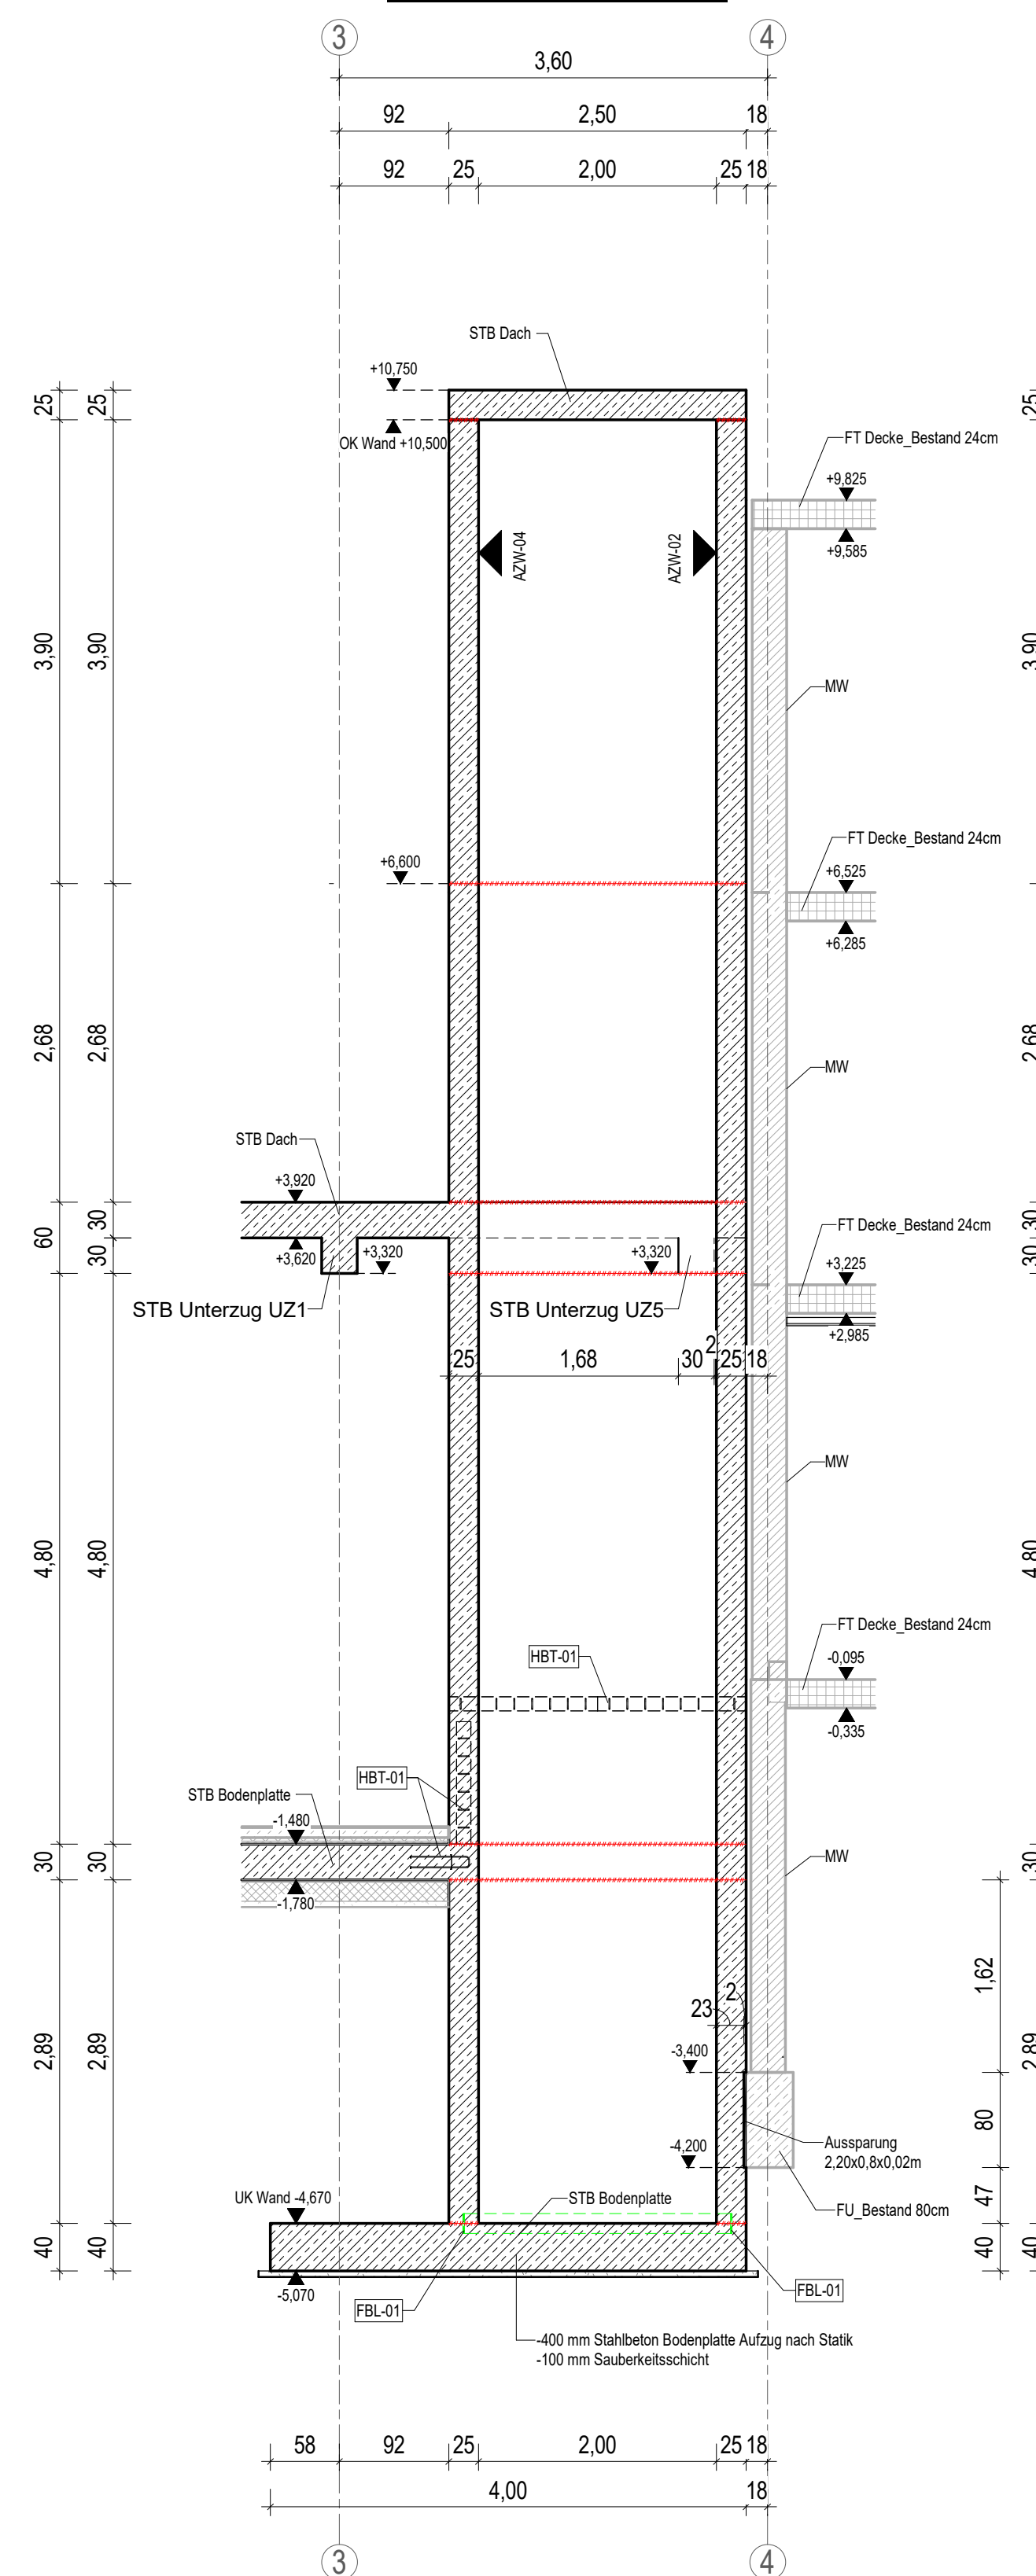


Wandansicht AZW-02

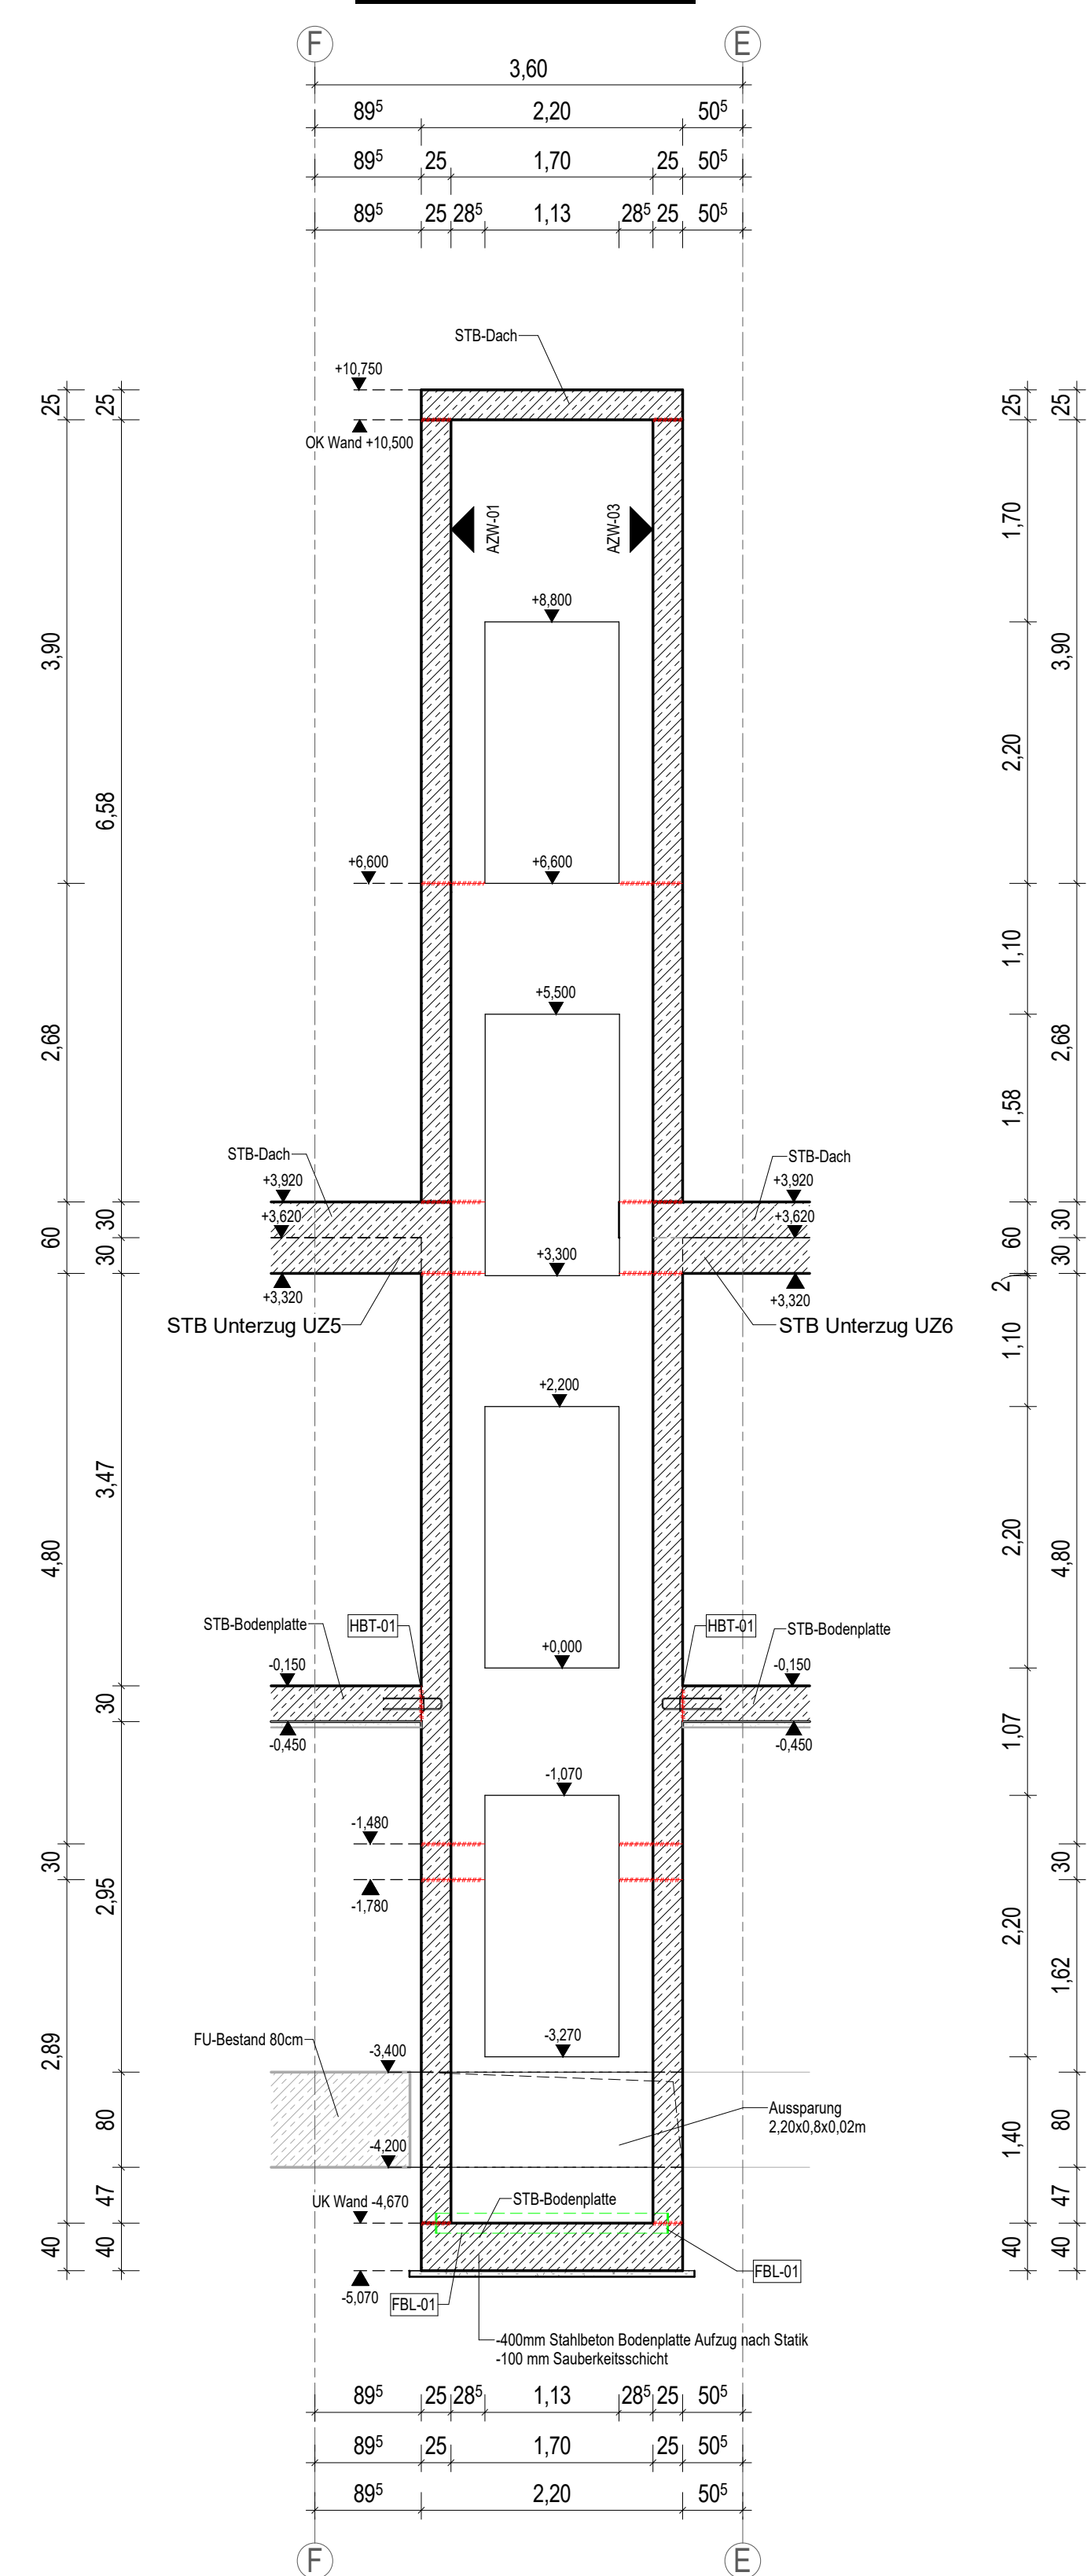


Wandansicht AZW-03

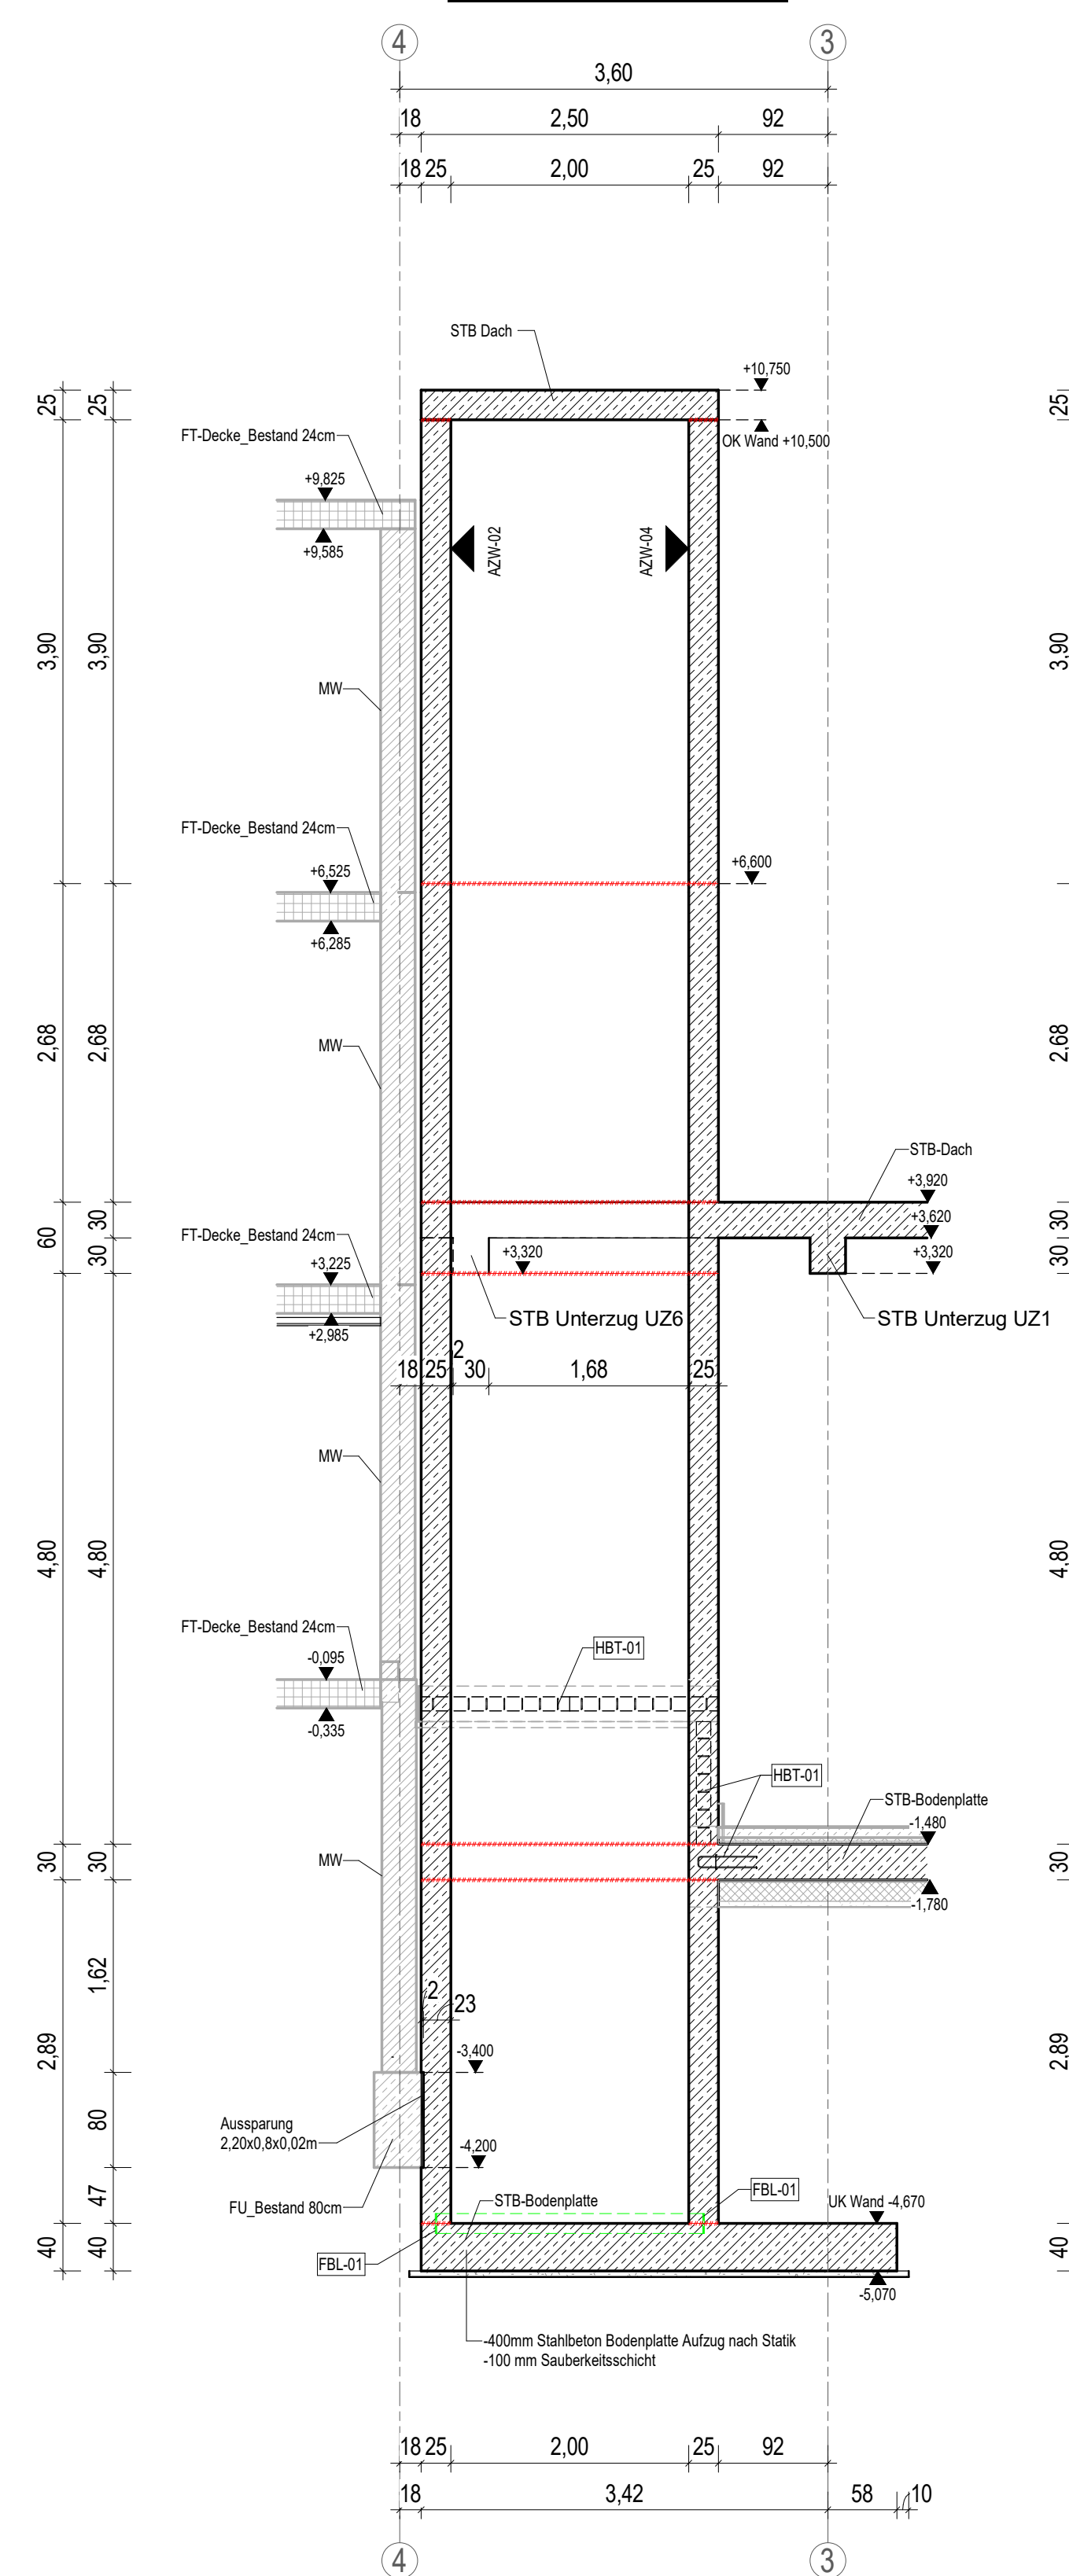

Wandansicht AZW-04

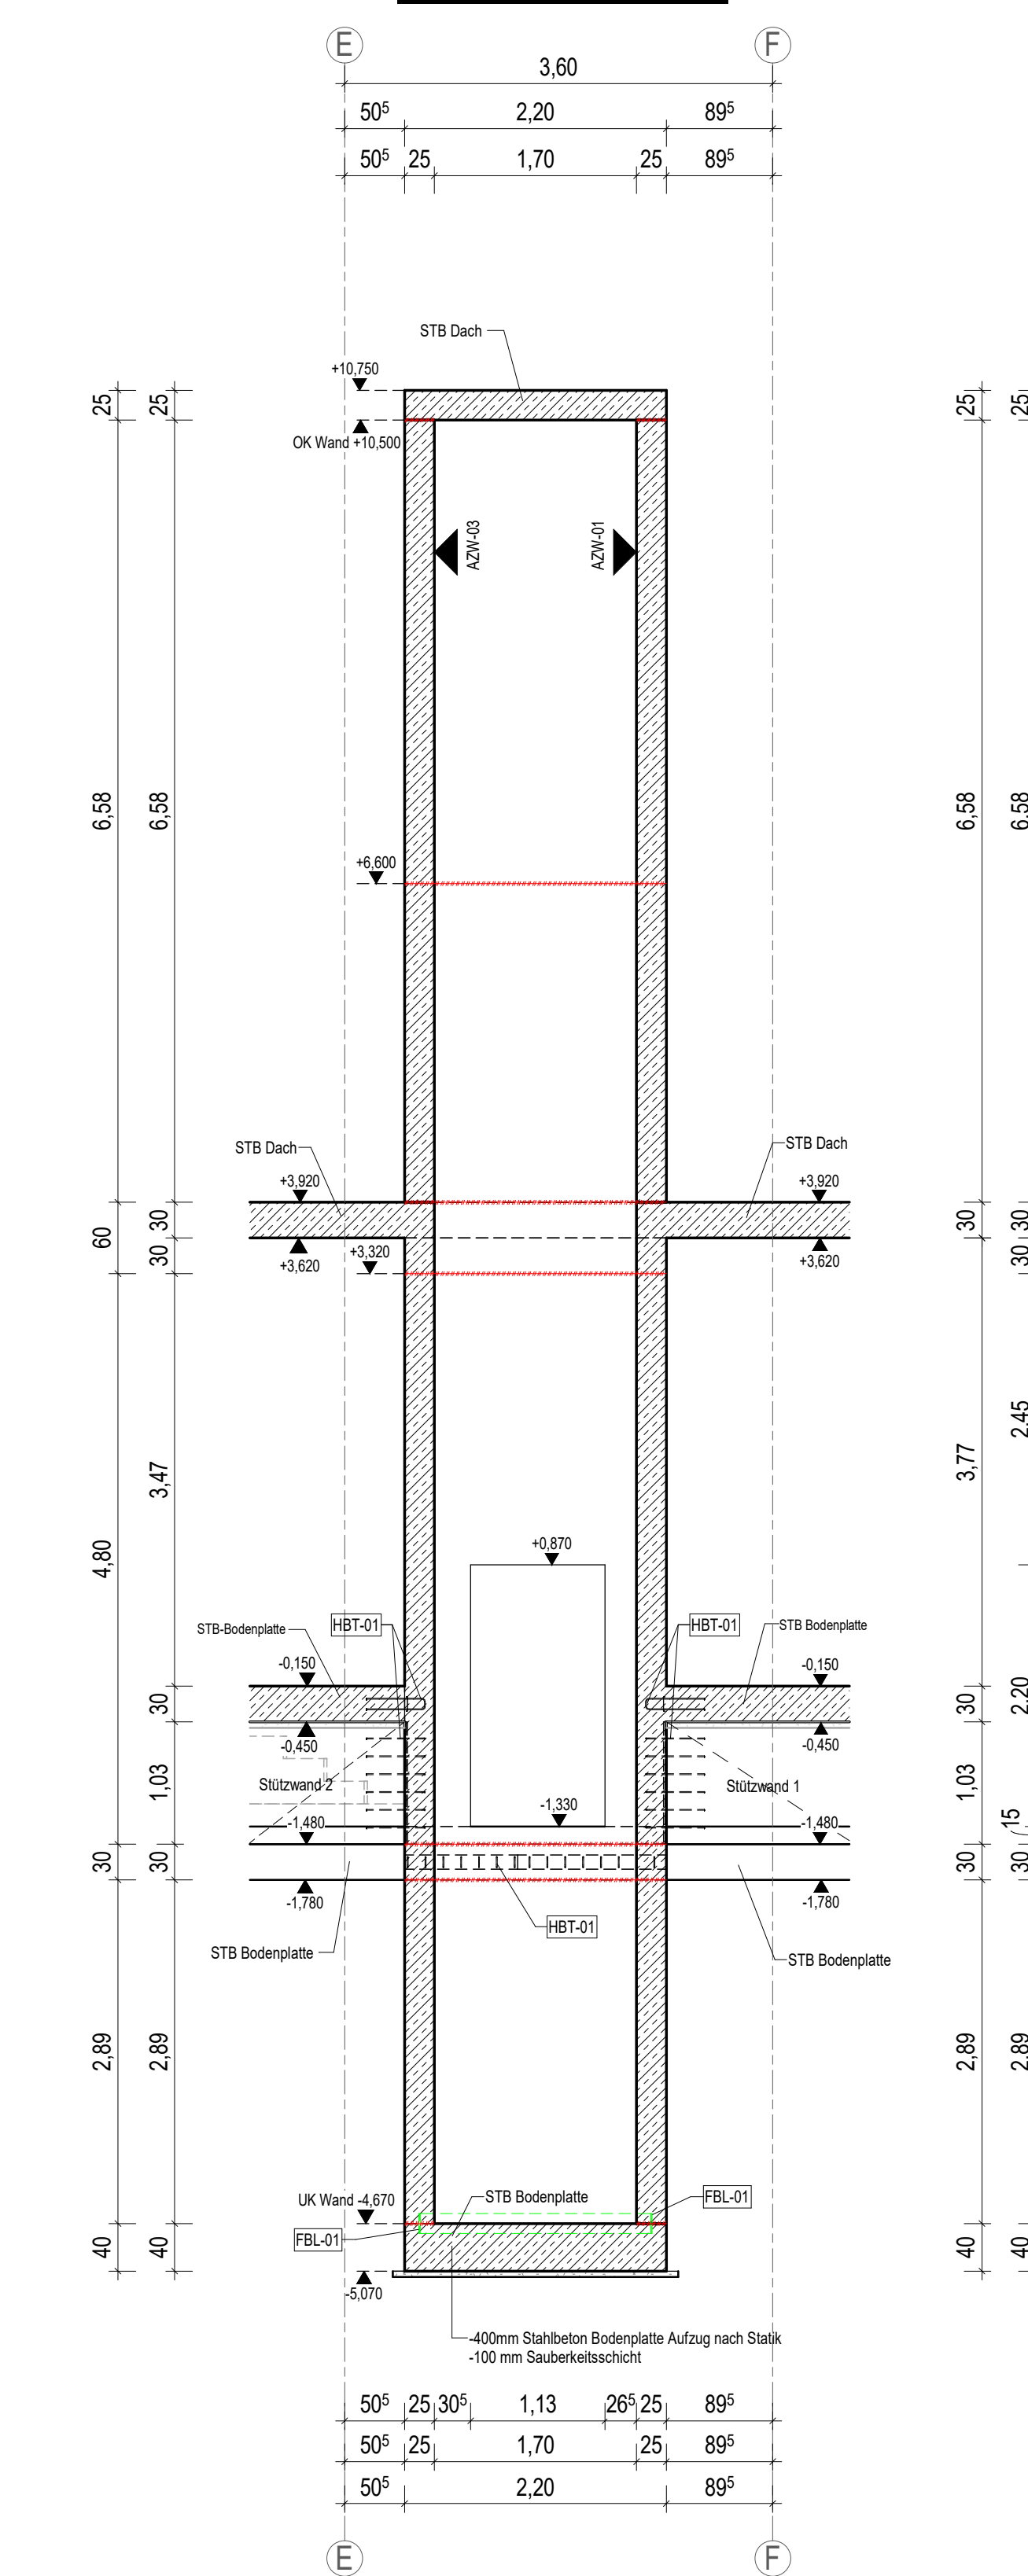

Übersicht Aufzug Foyer

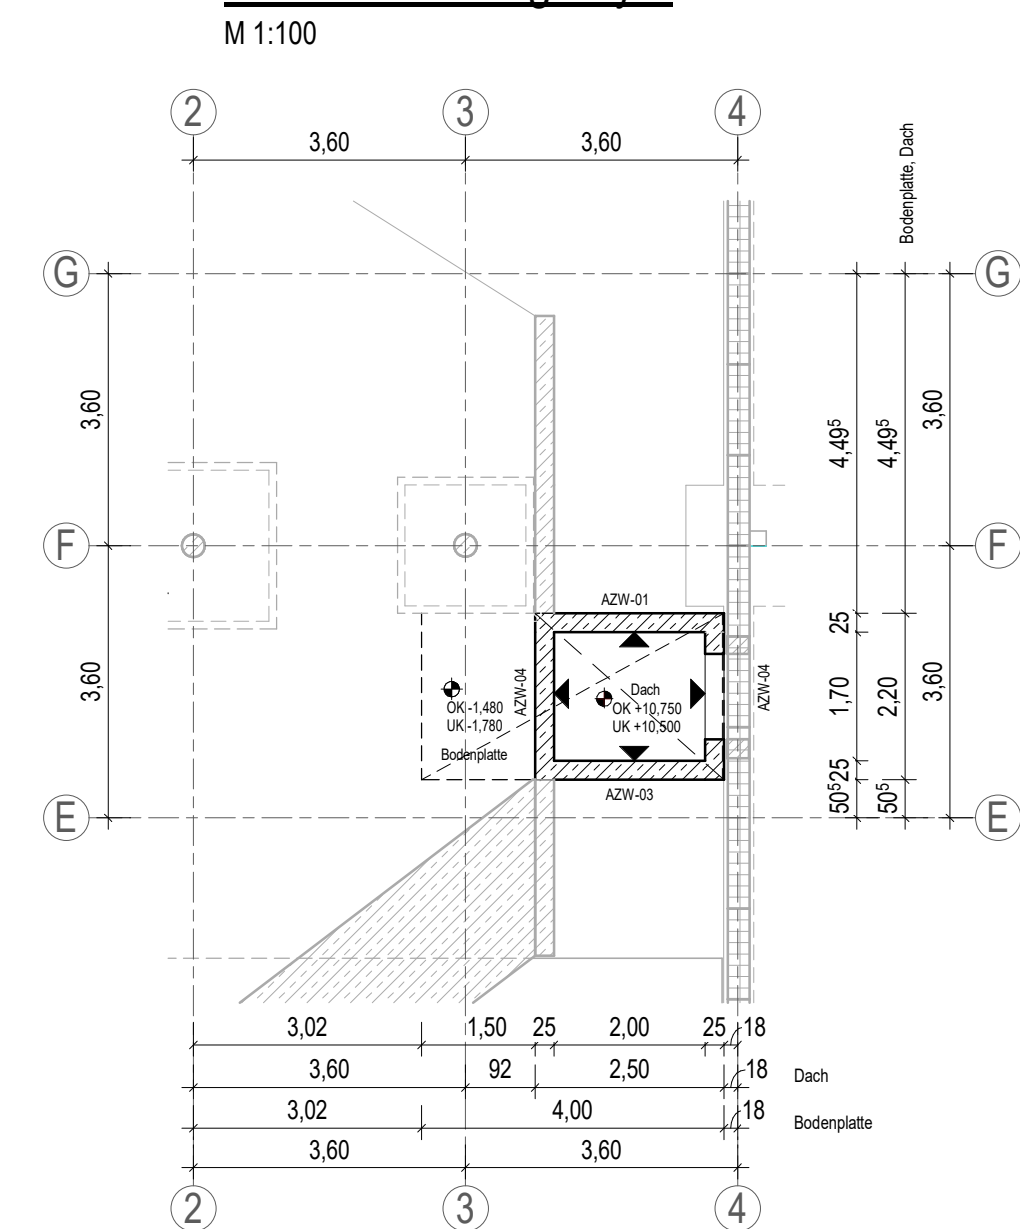


LEGENDE:

	Bestand (STB)		Fertighöhenkote Schnitt / Grundriss
	Stahlbeton (STB)		Rohbauhöhenkote Schnitt / Grundriss
	Mauerwerk (MW)		Grundstücksgrenze
	Stahlbeton-Fertigteil		Arbeitsfuge
	Wärmedämmung		Gebäude Achse
	Sauberkeitsschicht		
Abkürzungen: OK Oberkante, UK Unterkante			

ANFORDERUNGEN für WU-FD-BETON:

- Betonherstellung:
- nach DIN EN 106-1 und DIN 1045-2
 - Verwendung schwachdärmer und langsam erhärtender Betone mit niedriger Hydratationswärmeentwicklung, max. Körngroßen Ds16m
- Ausführung:
- Ausführung nach DIN EN 13670, nach DIN 1045-3 sowie WU-Richtlinie des DAStb (12/2017)
 - Flächen von Arbeitslagern o.ä. gründlich reinigen und bis zum Kongerüst freilegen
 - Schüttungen von max. 50 cm Höhe bei Wandbetonen
 - Verdichtung mit jeweils geeignetem Verdichtungsverfahren
 - Sicherstellung einer normgerechten Nachbehandlung des Betons
 - Verwendung durchgehender Fugenbleche in horizontalen und vertikalen Arbeitslagern bei WU-FD-Bauteilen unter Verwendung eines einheitlichen zugelassenen Systems/Herstellers.

Einbauteile für Ausstattung Aufzug gemäß Ausführungsplanung Aufzugsplaner

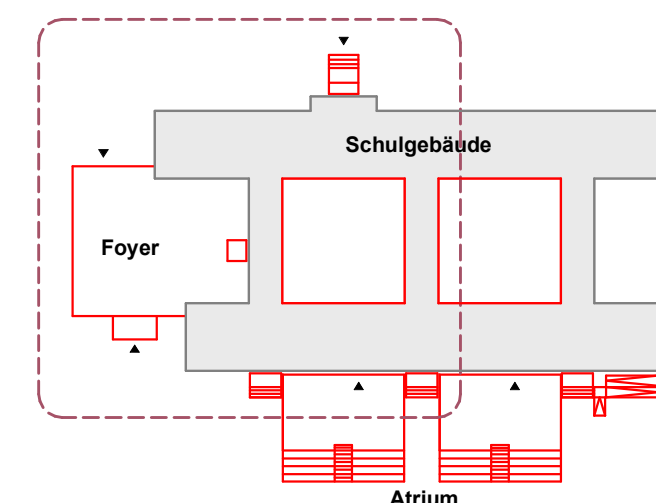

Höhenbezug Schule: ± 0,00 = OKFFB EG = 128,77 m üDHHN16
Höhenbezug Foyer: -1,33 = OKFFB EG = 127,44 m üDHHN16

GILT NUR ZUR INFORMATION ZUM LV!

Verfahren:	Maßstab:	Planmisch:	Planmisch:
Sanierung 3.Grundschule in Riesa	1:50: 1:100	Schalplan Aufzug Foyer	Planmisch: 01 von 01
1.Baubeschrift	Datum:	Achse F-E/3-4	
	09.04.2025	Grundriss, Schnitt	