




Grundriss Bodenplatte und Treppen Foyer (-0,15m) Achse D-H/1-4

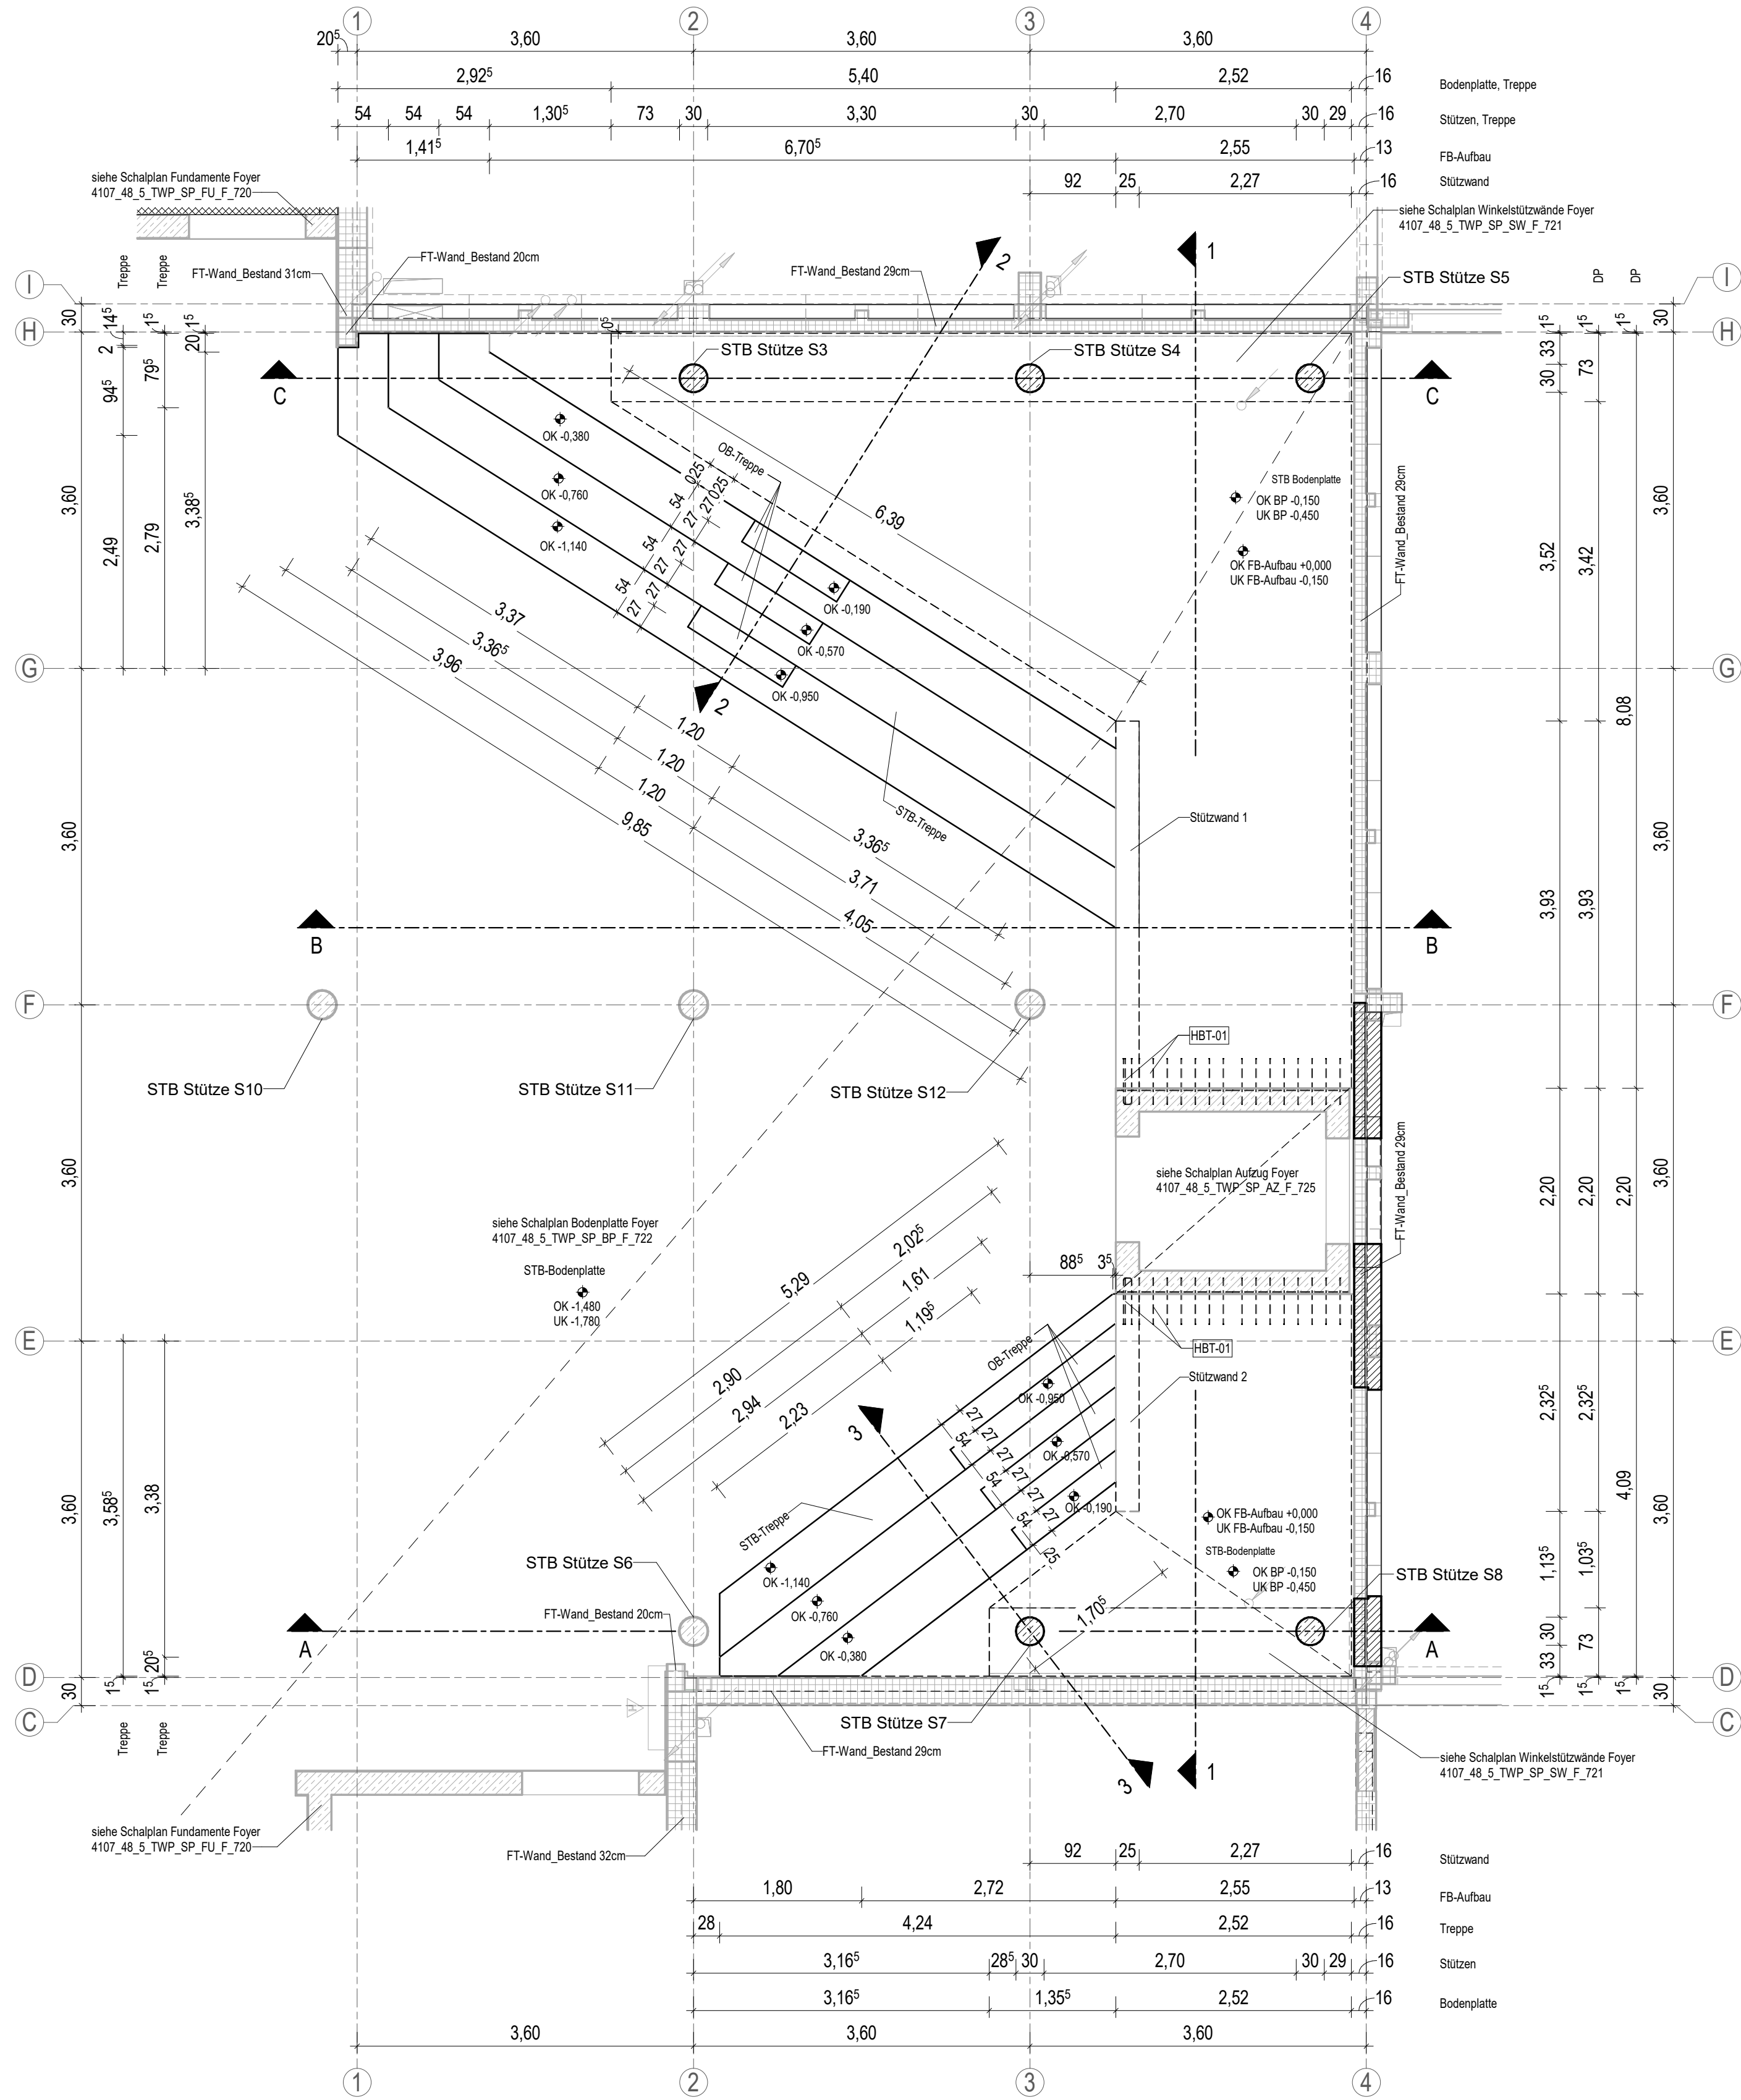


Schnitt A-A

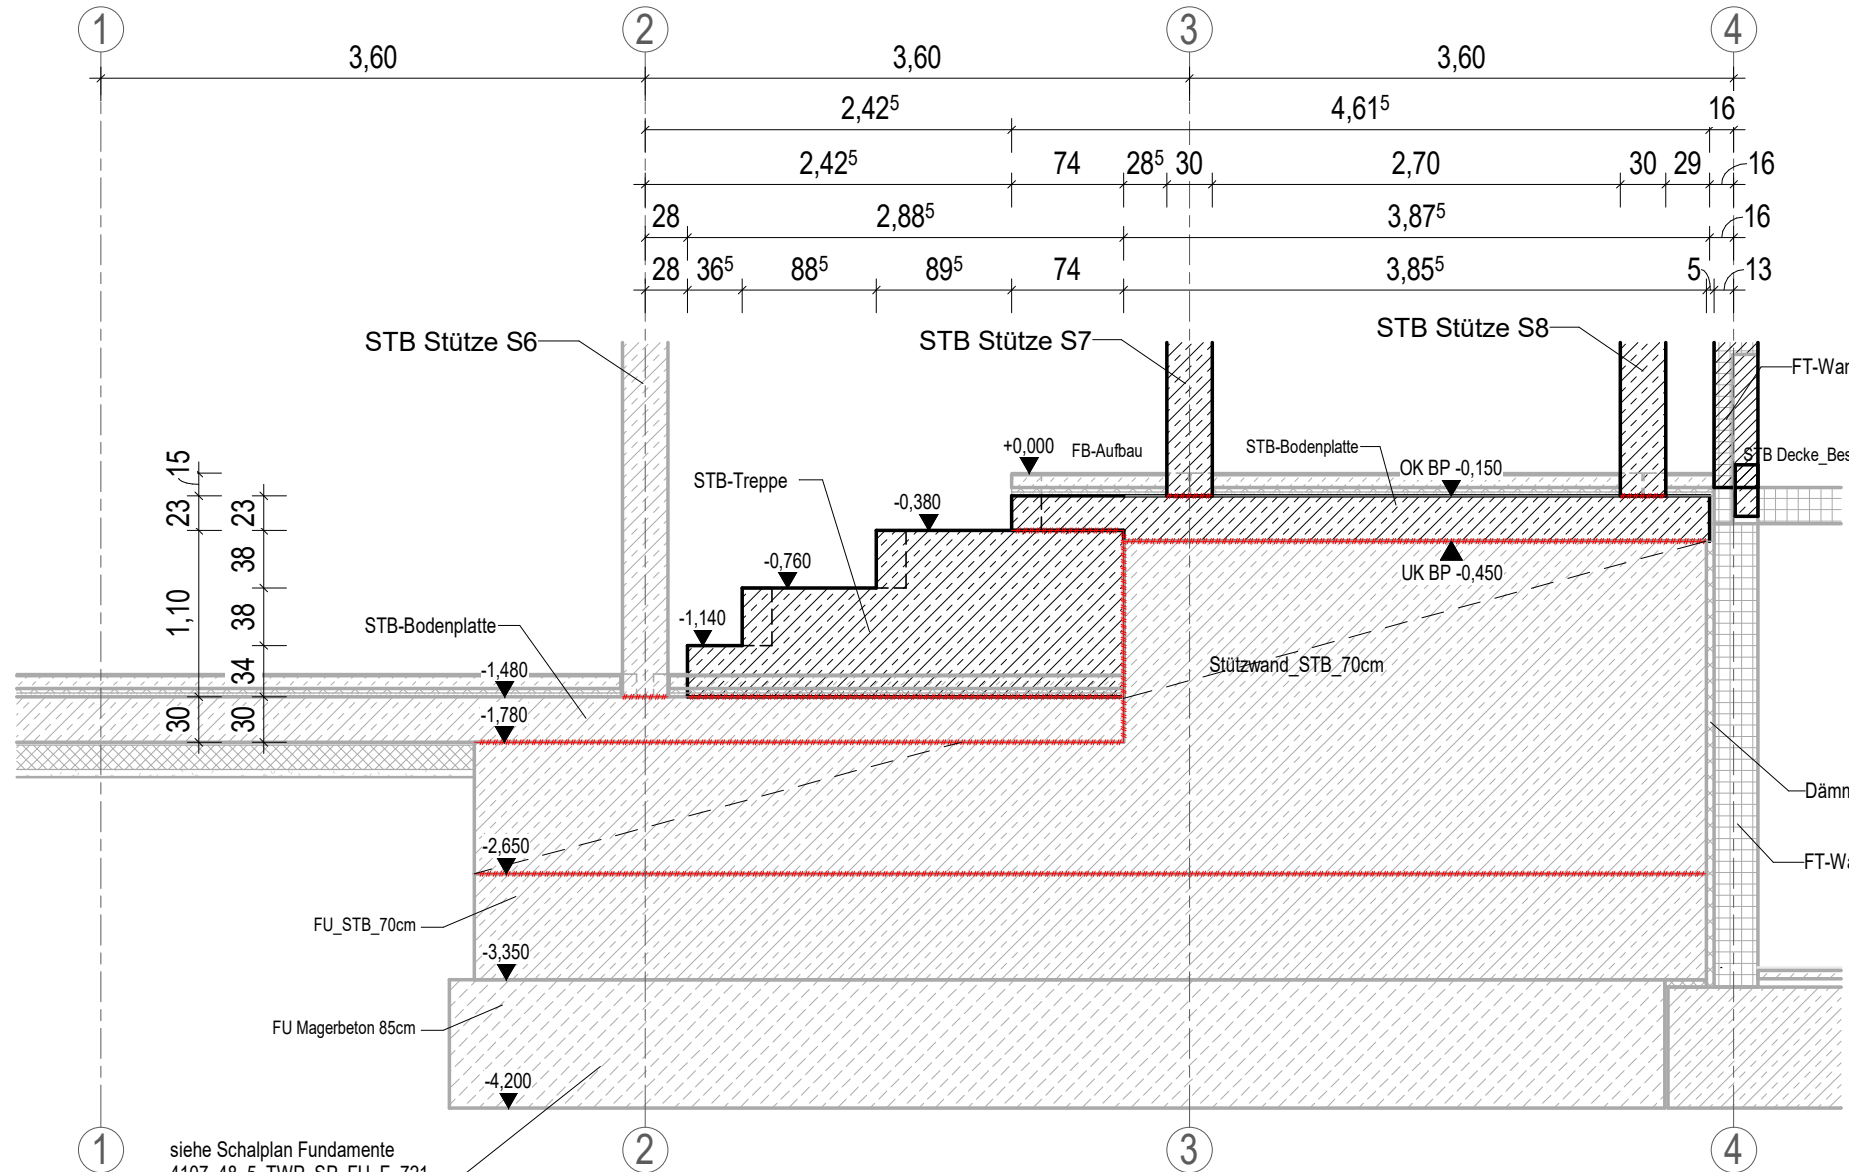


Schnitt B-B

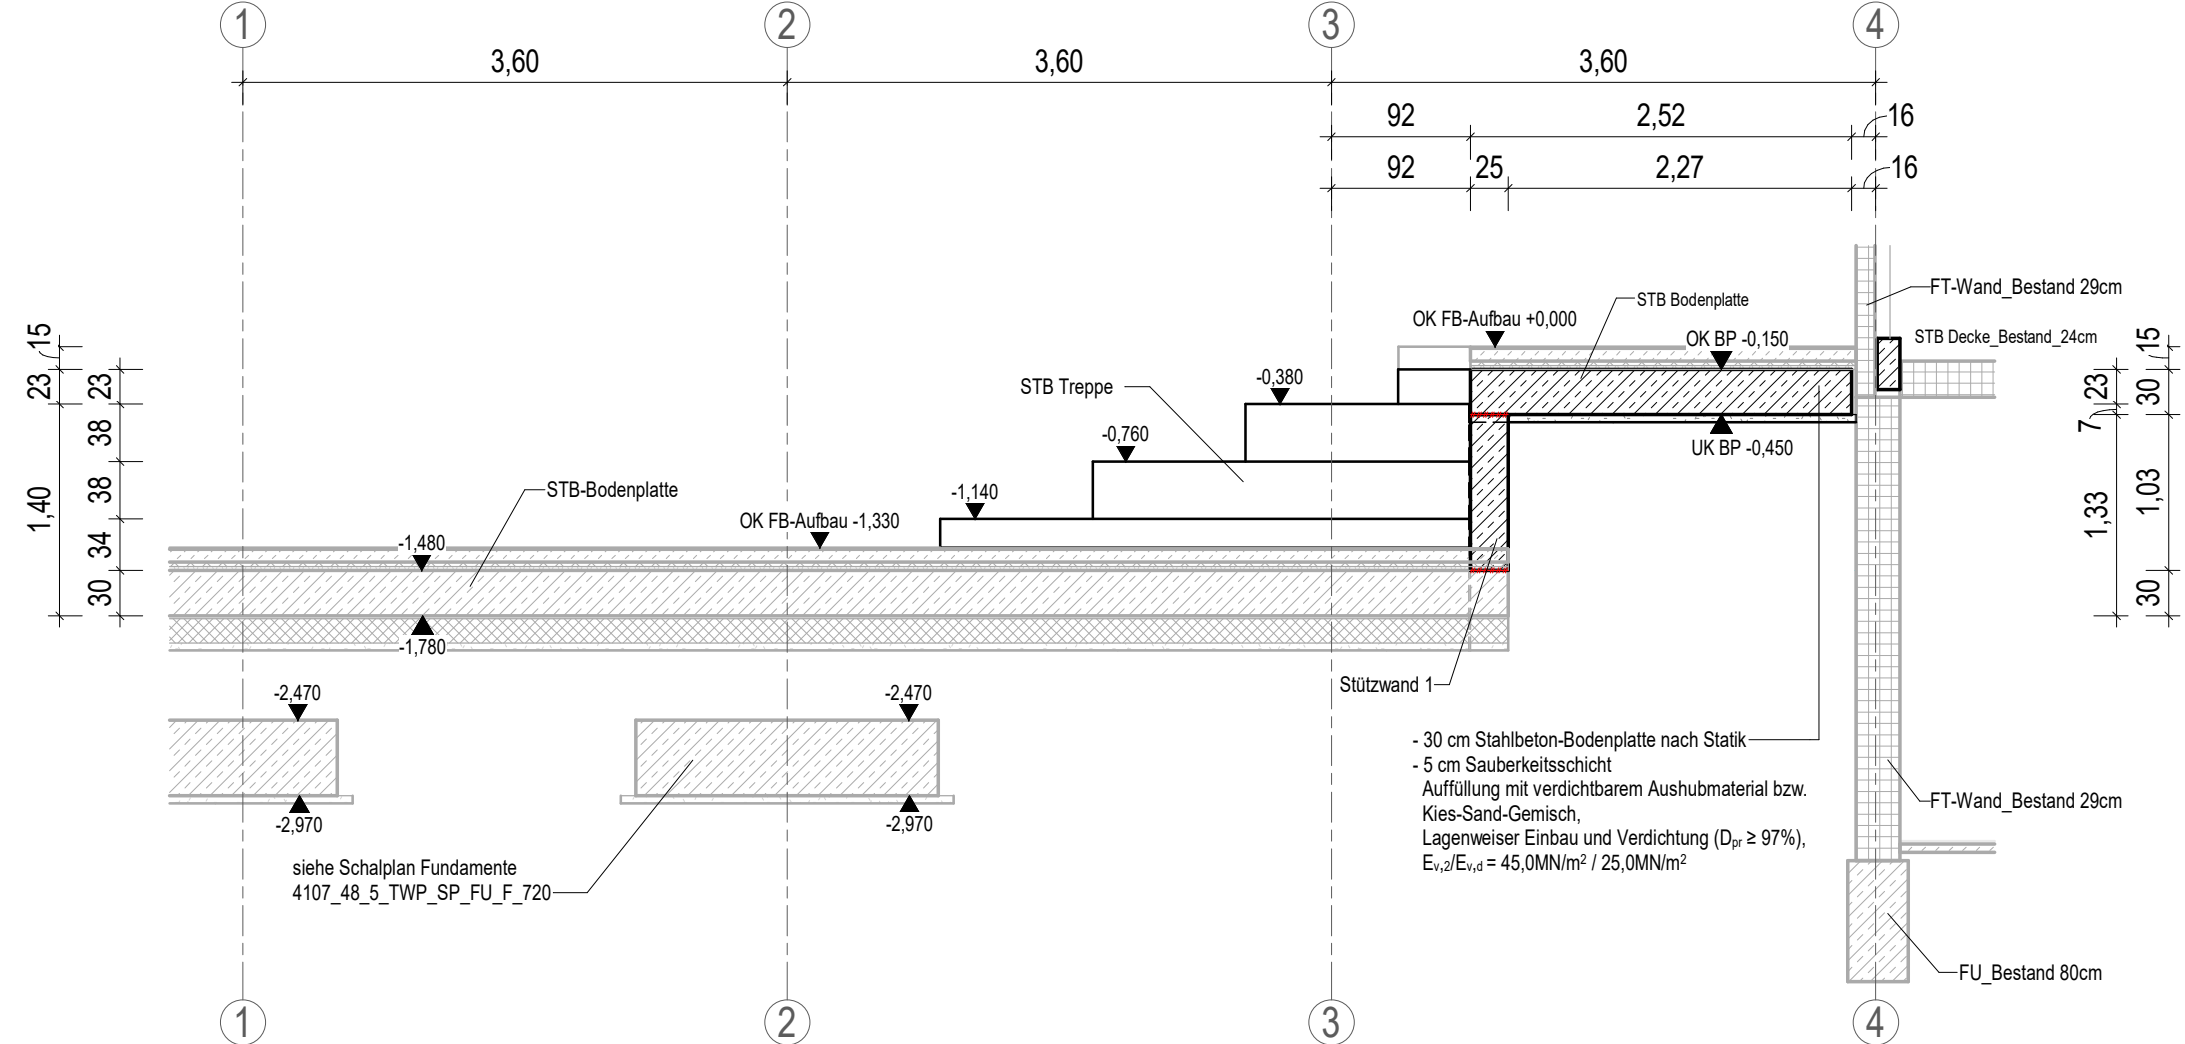


Schnitt C-C

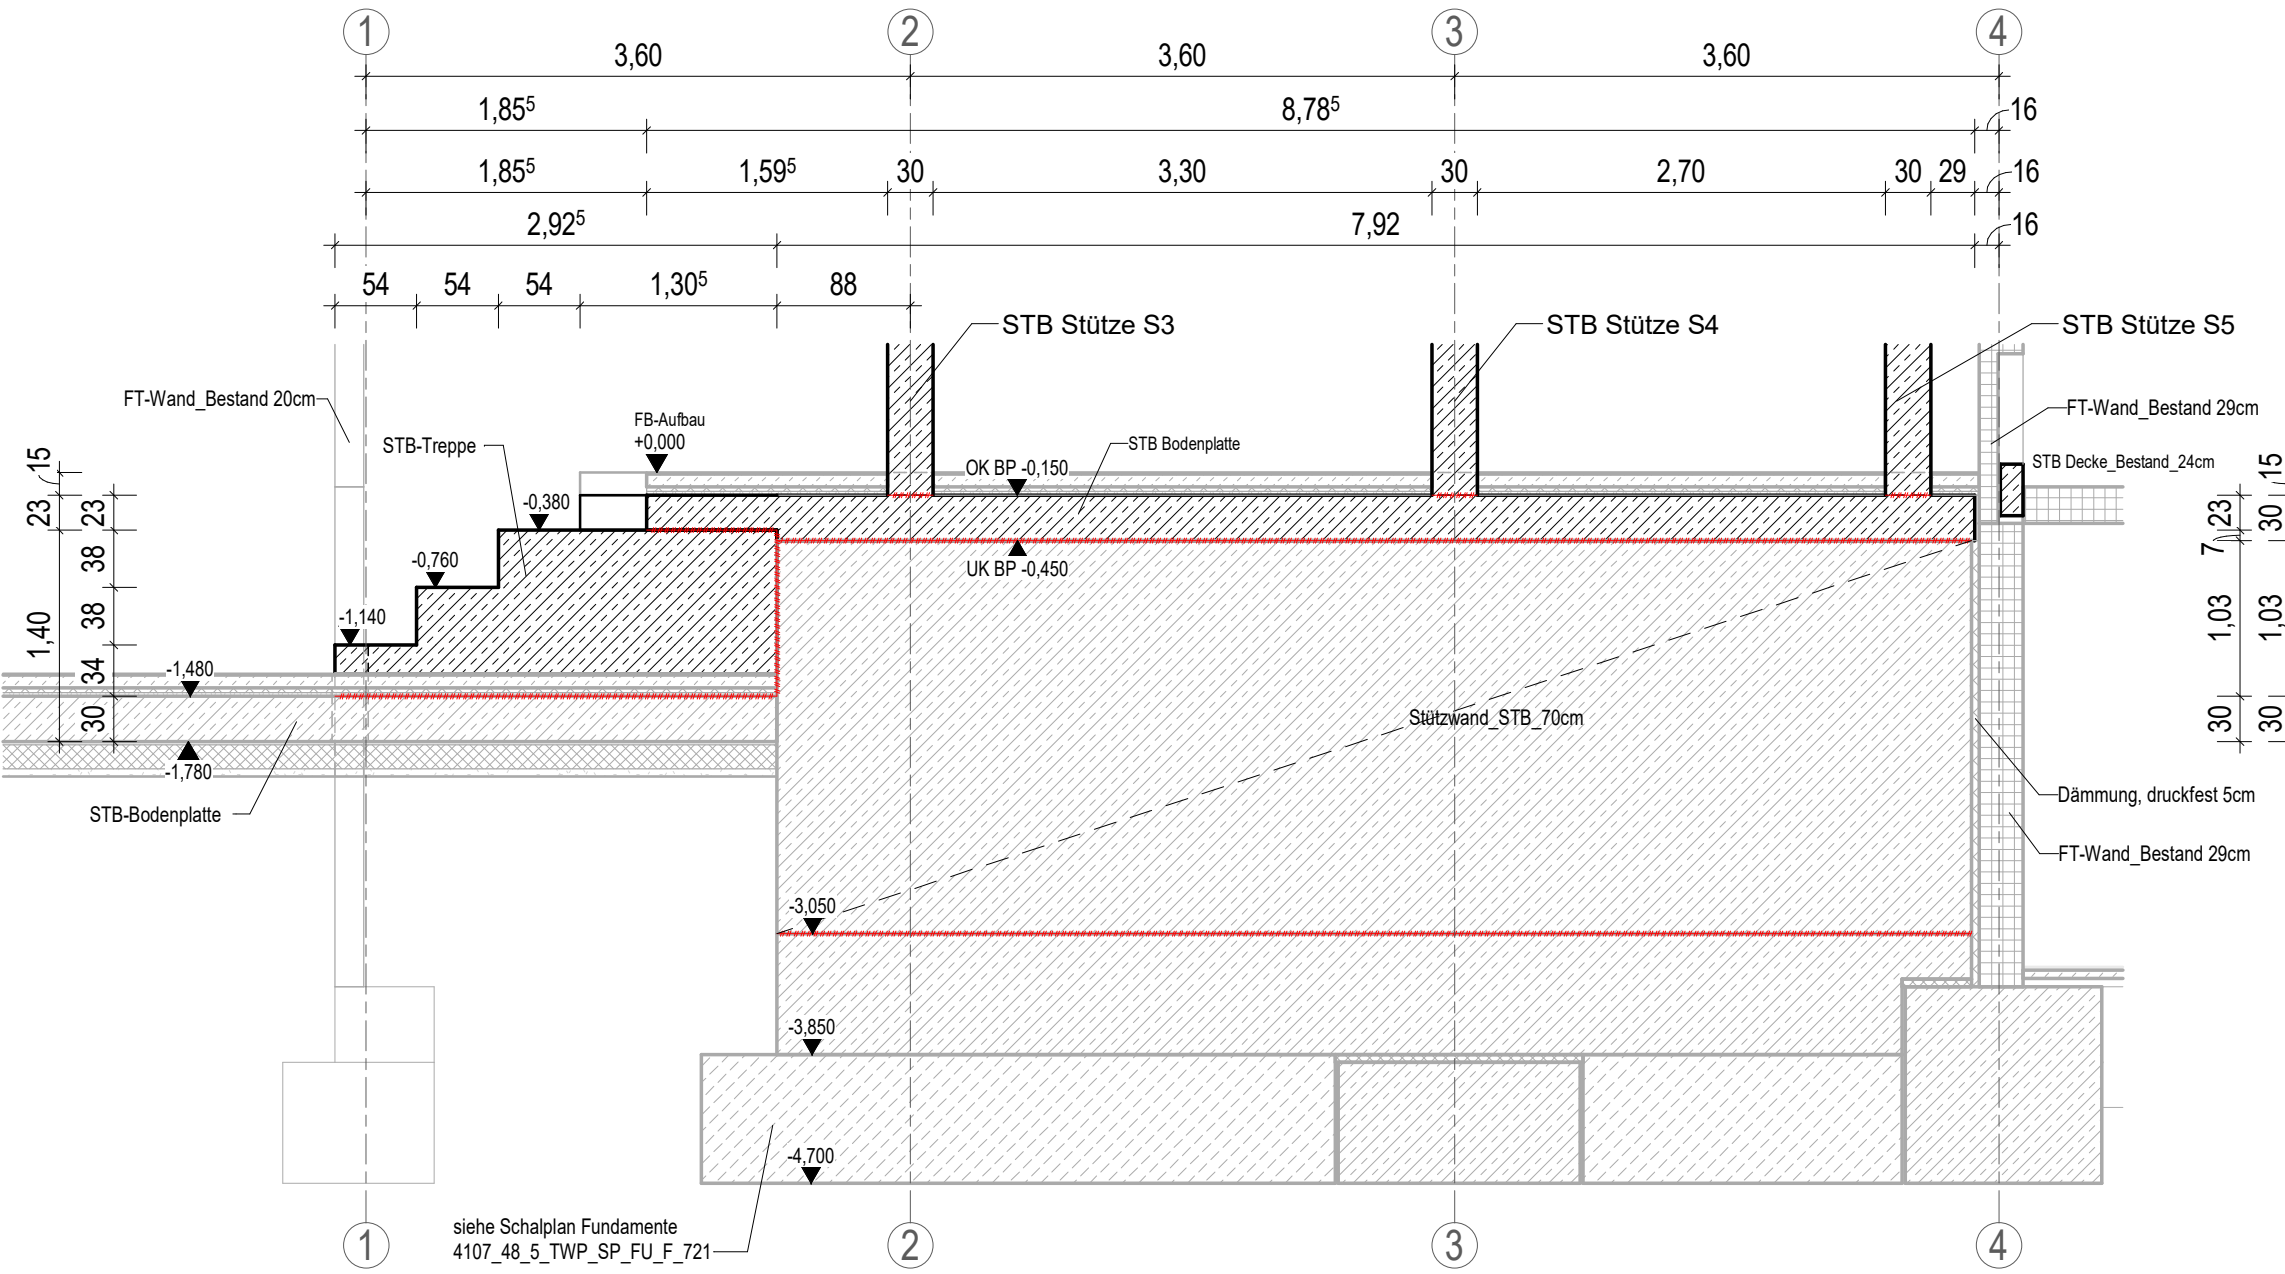


Schnitt 2-2

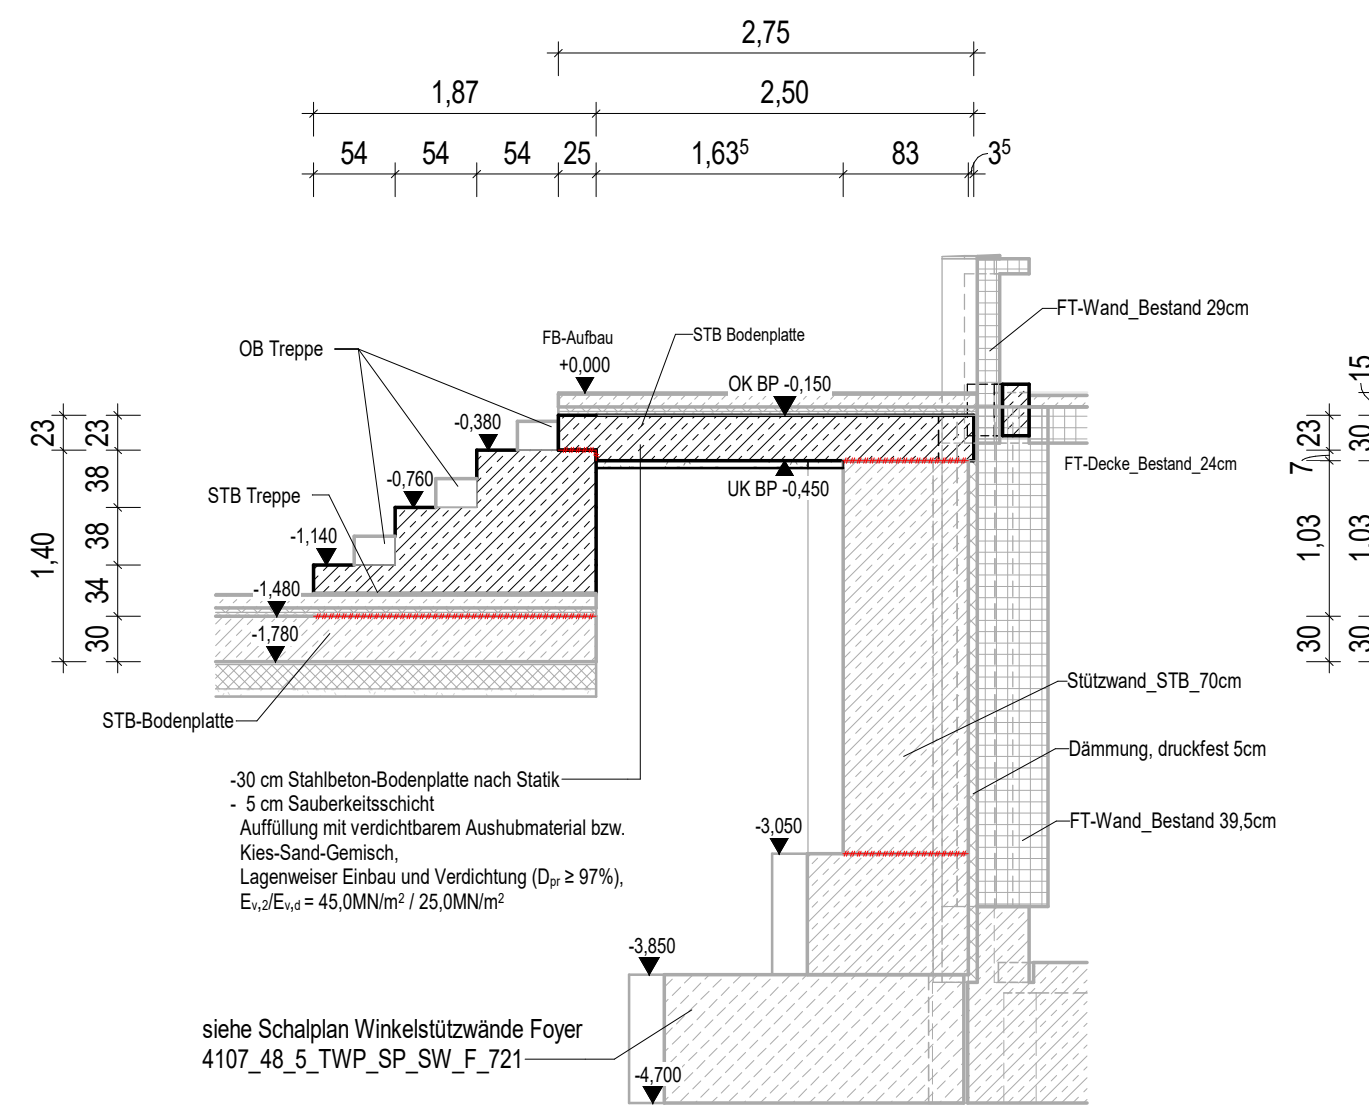

Schnitt 3-3

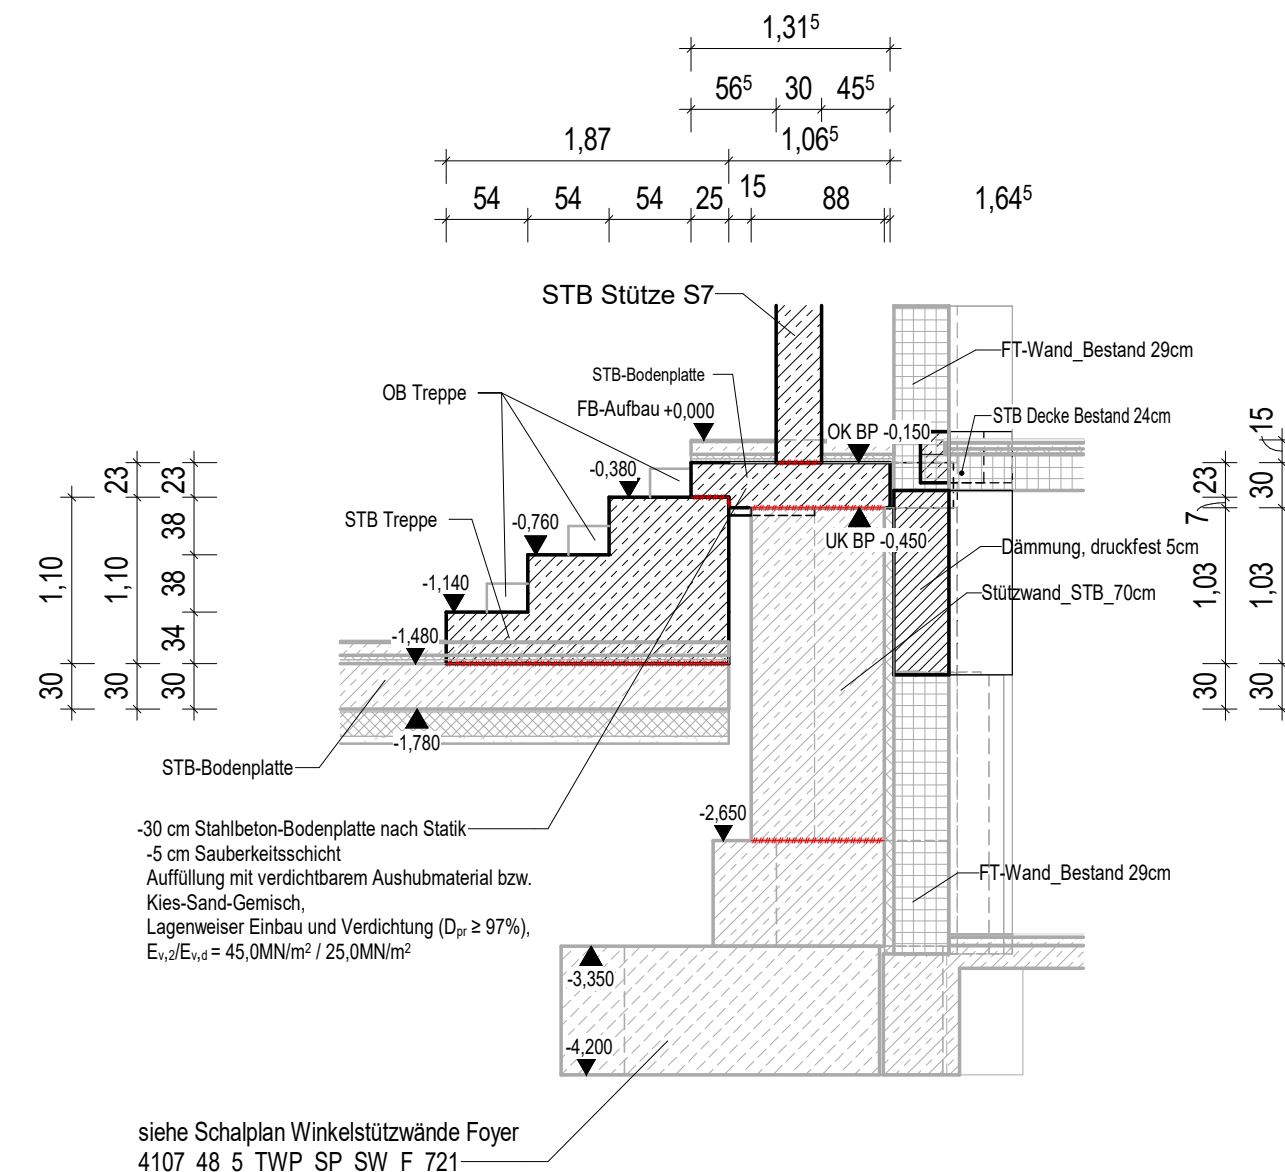

3D Ansicht Bodenplatte und Treppen Foyer -0,15m Achse D-H/1-4

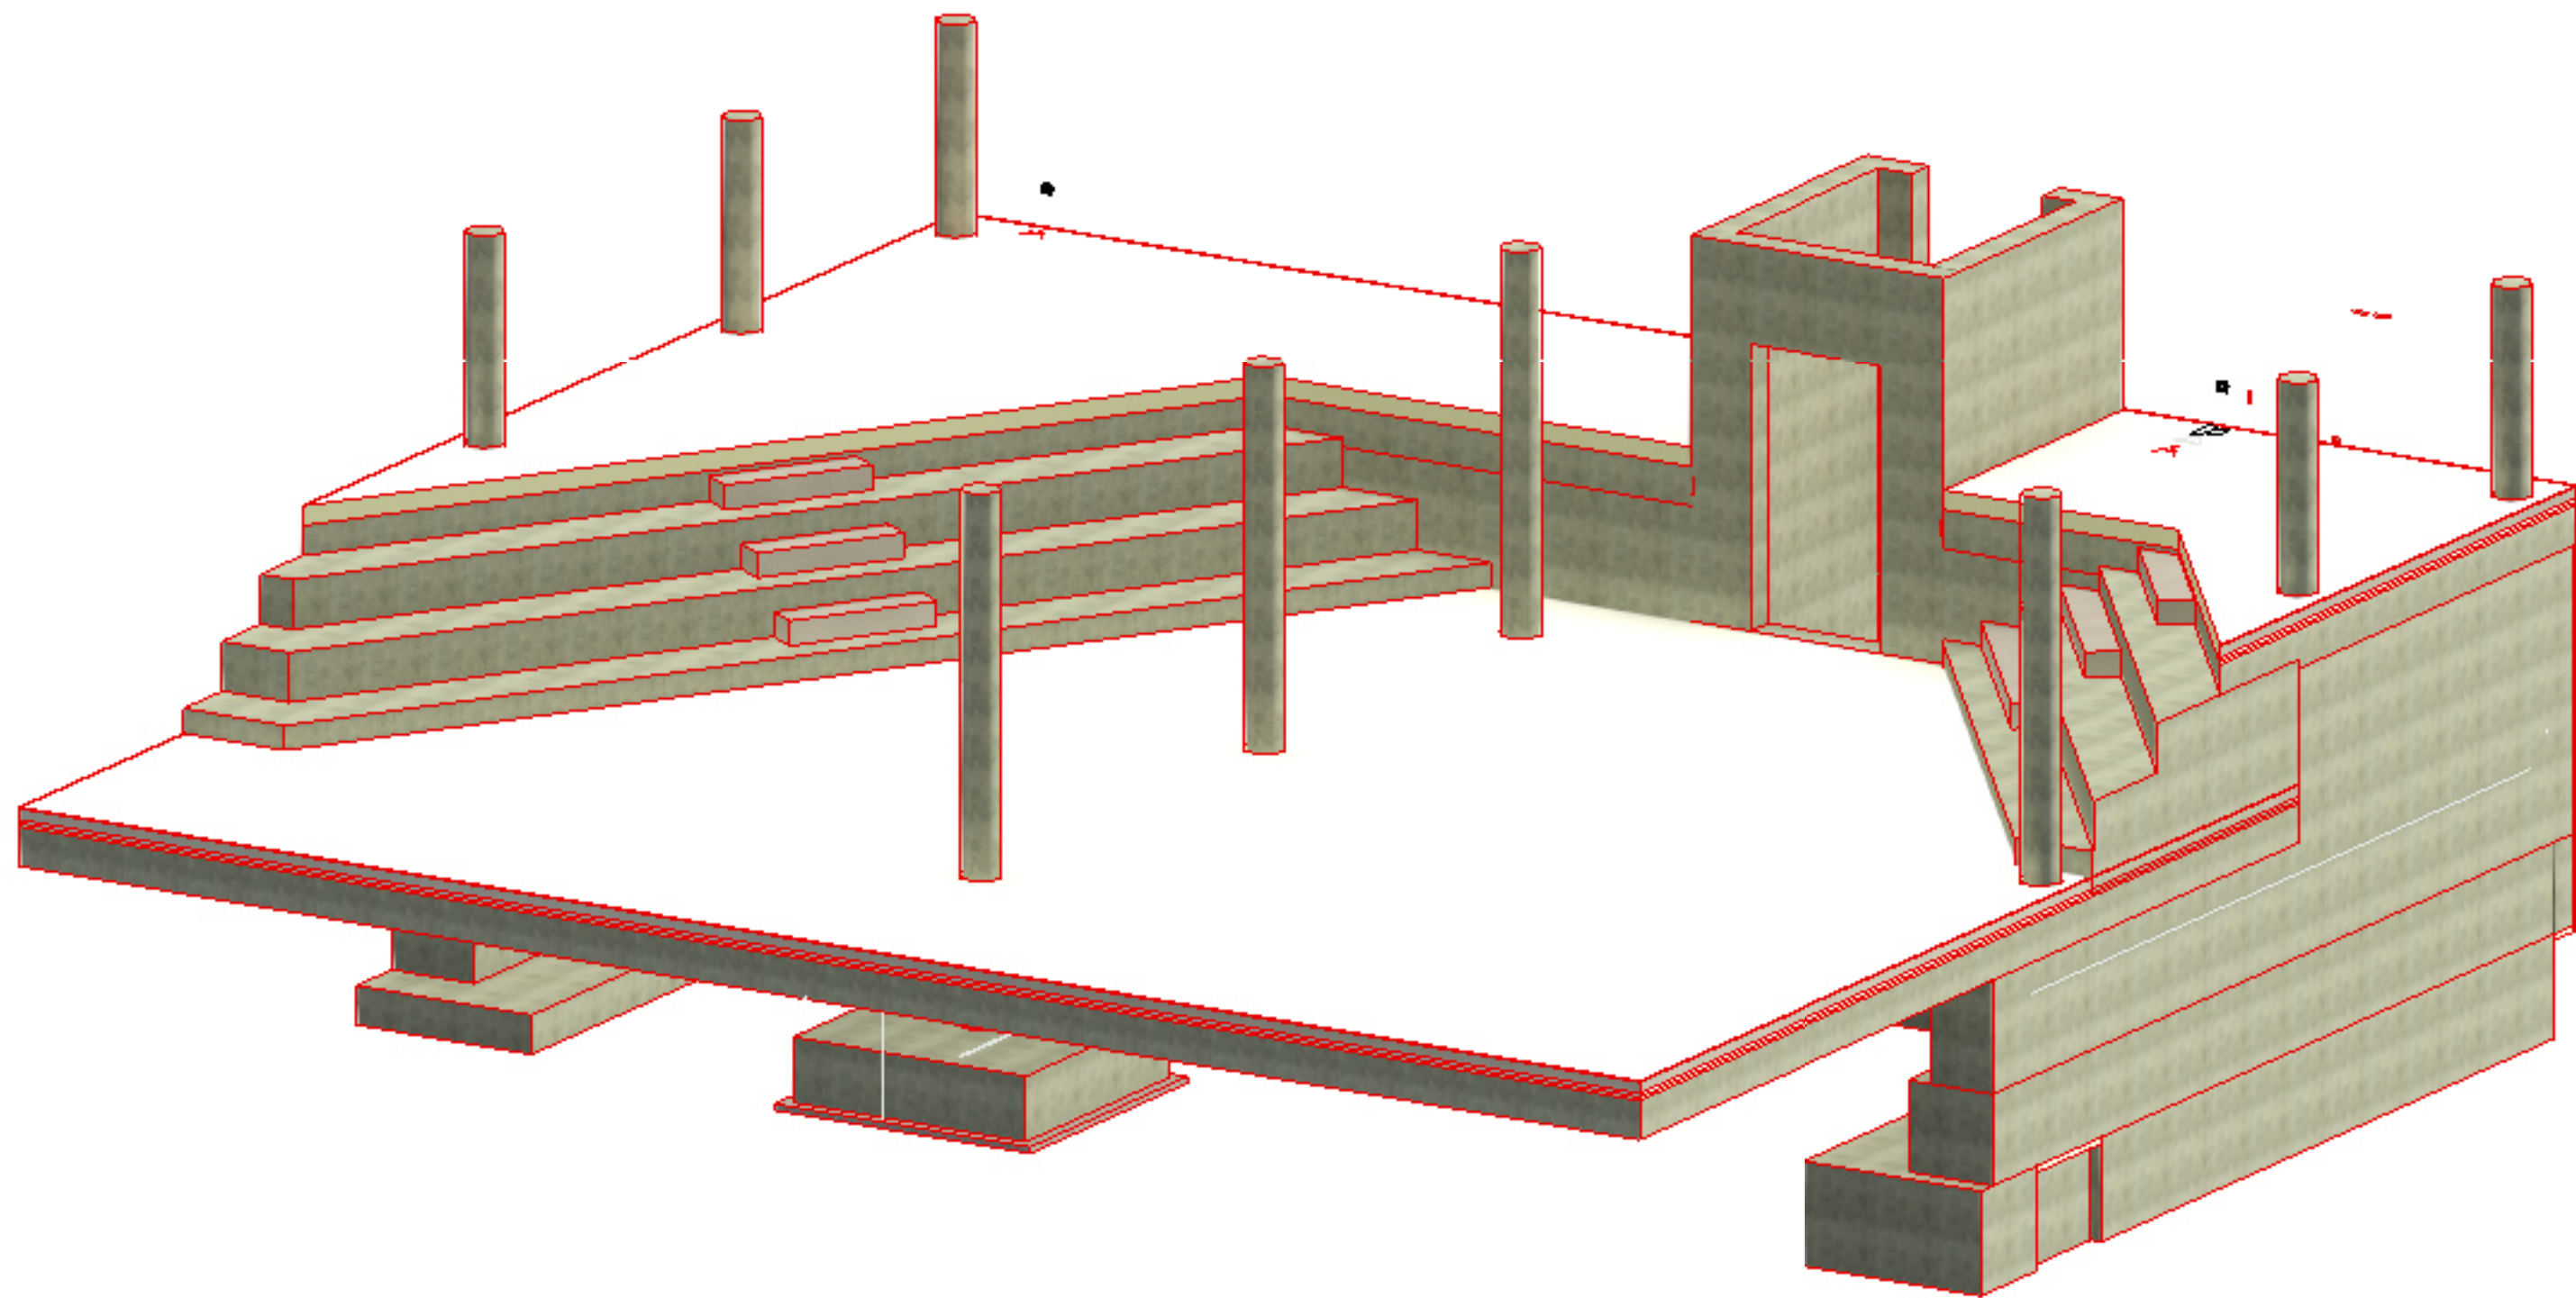

ZUGEHÖRIGE ZEICHNUNGEN:	
Positionen Foyer	4107_48_4_TWP_PO_EG_F_801

BAUSTOFFE:					(Soweit nicht anders abgegeben)
Betonfestigkeit:	C 30/37	Betonstahl:	B 500 B (S)	B 500 A (M)	
nach DIN EN 12618-1					
EXPOSITIONSKLASSEN UND BETONDECKUNG (DIN EN 1992-1):					
Bauwerk	Festigkeitsklasse	Expositionsklasse	Betondeckung	C _{min}	
Bodenplatte	C 30/37	XC2, WF	40 mm		
Treppen	C 30/37	XC2, WF	35 mm		
Stützen	C 30/37	XC2, WF	46 mm		
Wände	C 30/37	XC1, XC3	35 mm		
Sauberkeitsschicht / Magerbetonauflager	C 16/20				

Einbau- und Zubehörteilleiste					
Pos.	Menge	Einheit	Bezeichnung	Material	
HBT-21	—	lfdm	Rostbegrenschungs HBT-120-815-5, l=170mm, Fabr. Hellen o.g.w.		

LEGENDE:			
	Bestand		Fertighöhe
	Stahlbeton (STB)		Rohbauhöhe
	Mauerwerk (MW)		Grundstücksgrenze
	Stahlbeton-Fertigteil		Arbeitsfuge
	Wärmedämmung		Sauberschicht
	Sauberschicht		Gebäude Achse
Abkürzungen:			
OK	Oberkante		
UK	Unterkante		

Höhenbezug Schule: ± 0,00 = OKFFB EG = 128,77 m üDHHN16
Höhenbezug Foyer: -1,33 = OKFFB EG = 127,44 m üDHHN16

GILT NUR ZUR INFORMATION ZUM LV!

Verfahren:	Maßstab:	Planmaßstab:	02 von 02
Sanierung 3.Grundschule in Riesa	1:50	Schalplan Bodenplatte Foyer	
1.Baubeschrift	Datum:	Grundriss, Schnitte	
	09.04.2025		

Dreiss 302_TWP_SP_BP_F_82_LV