
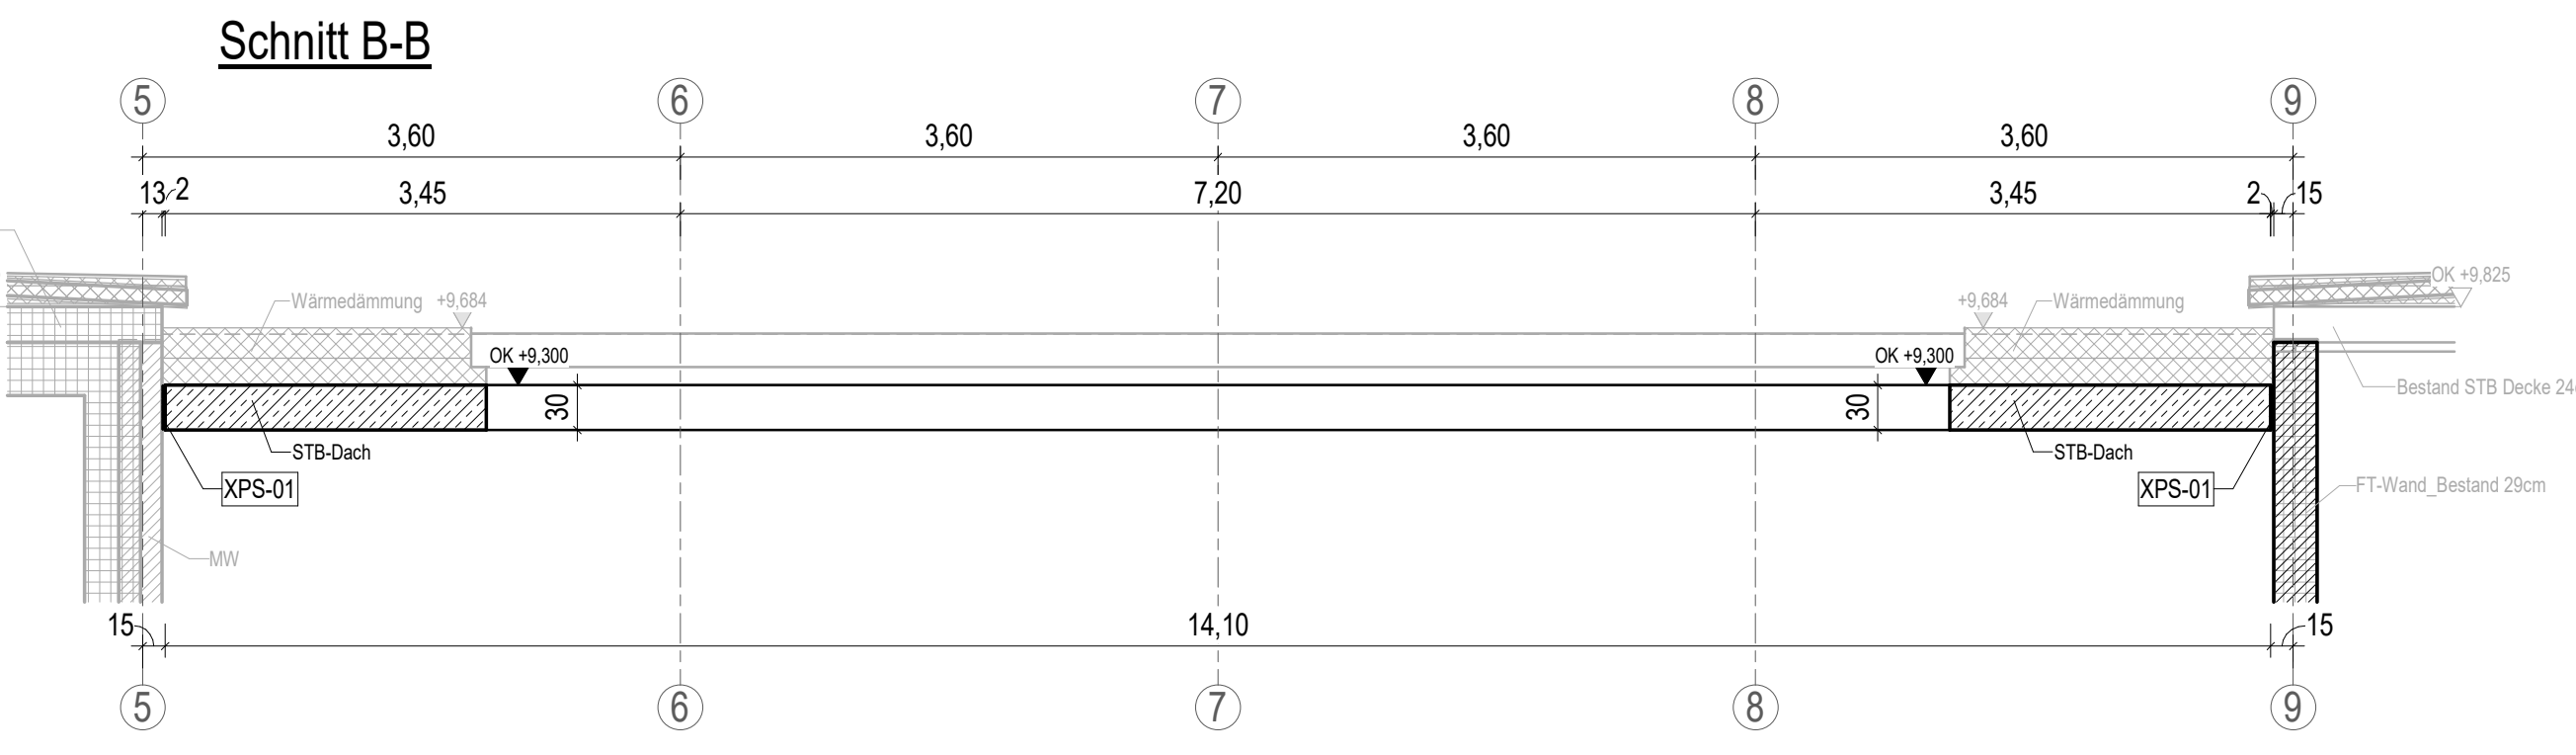
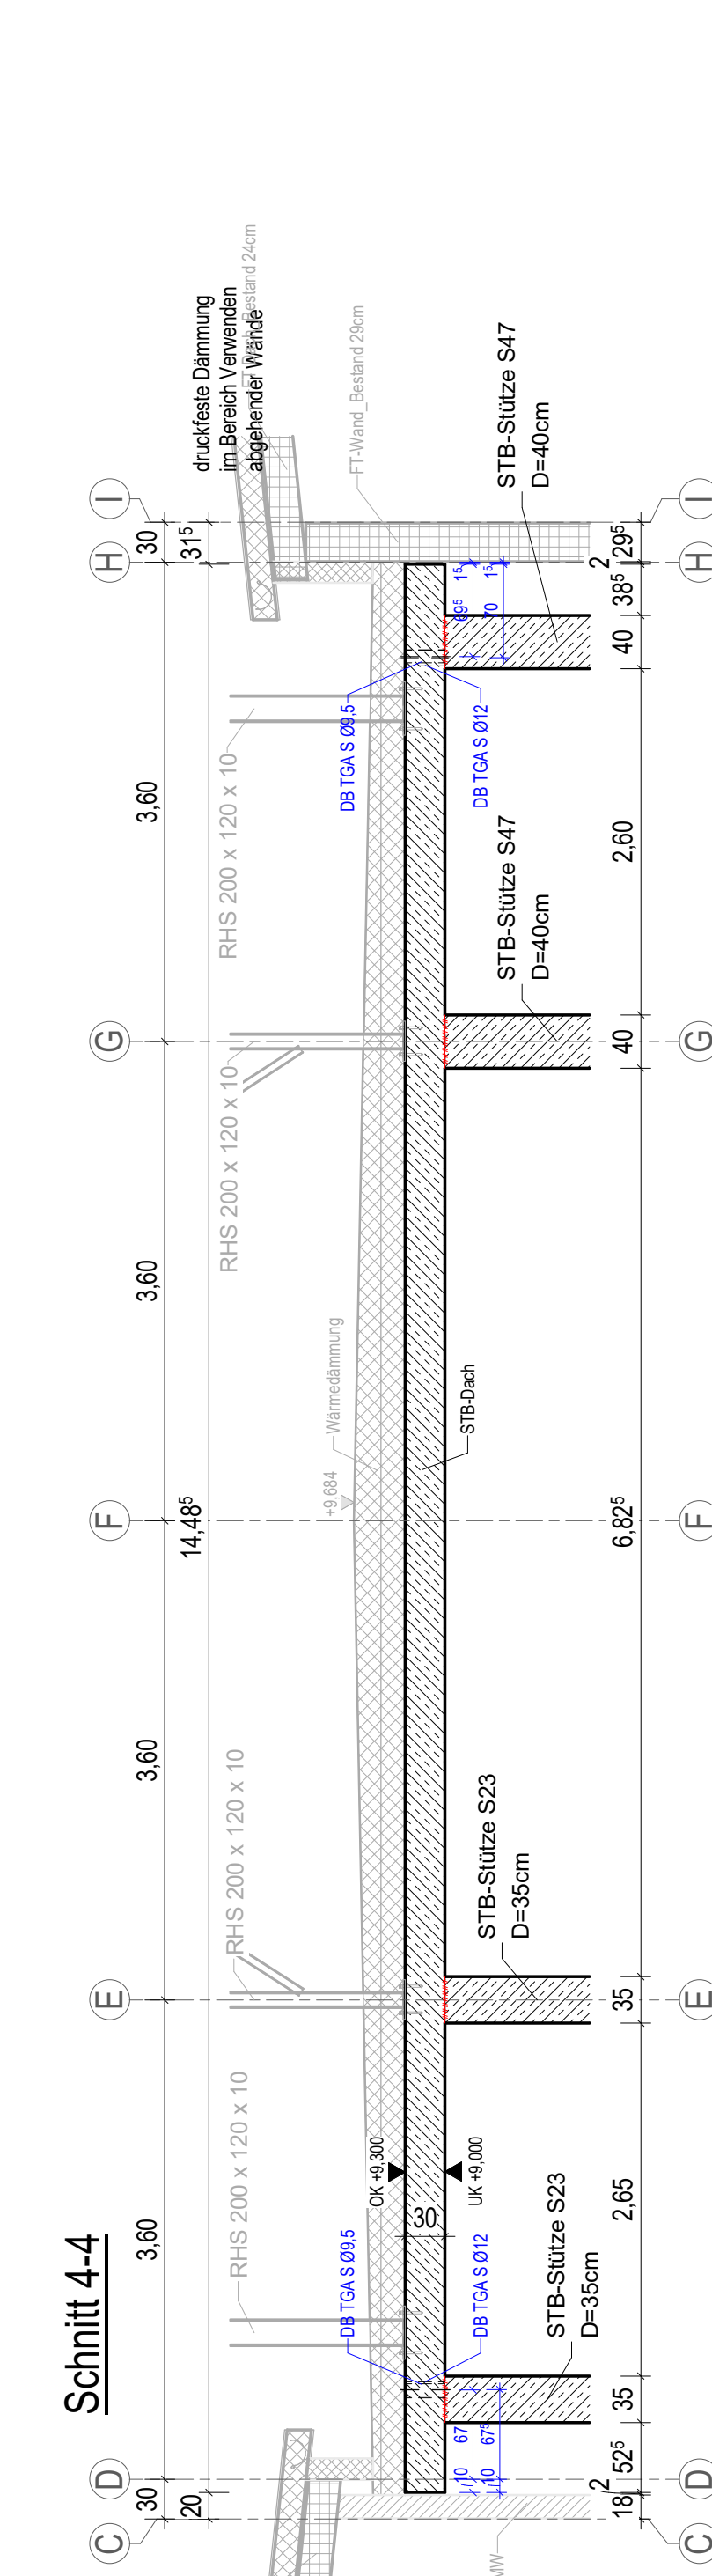
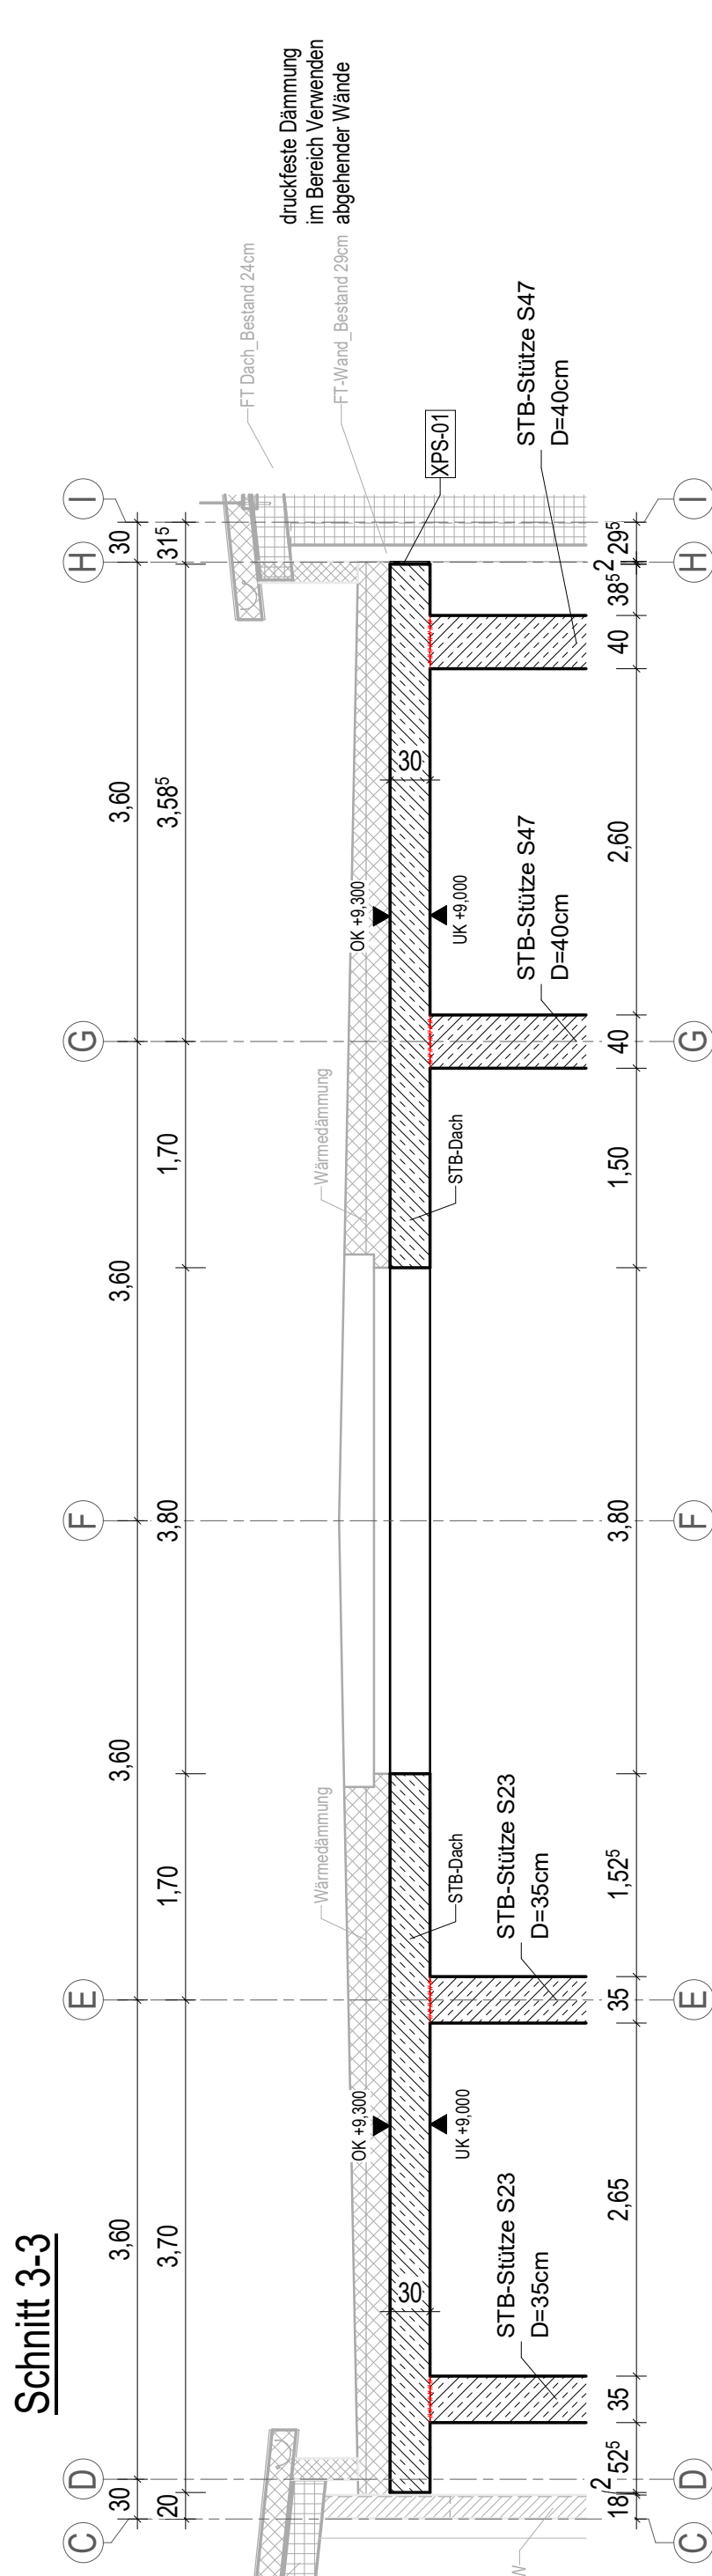
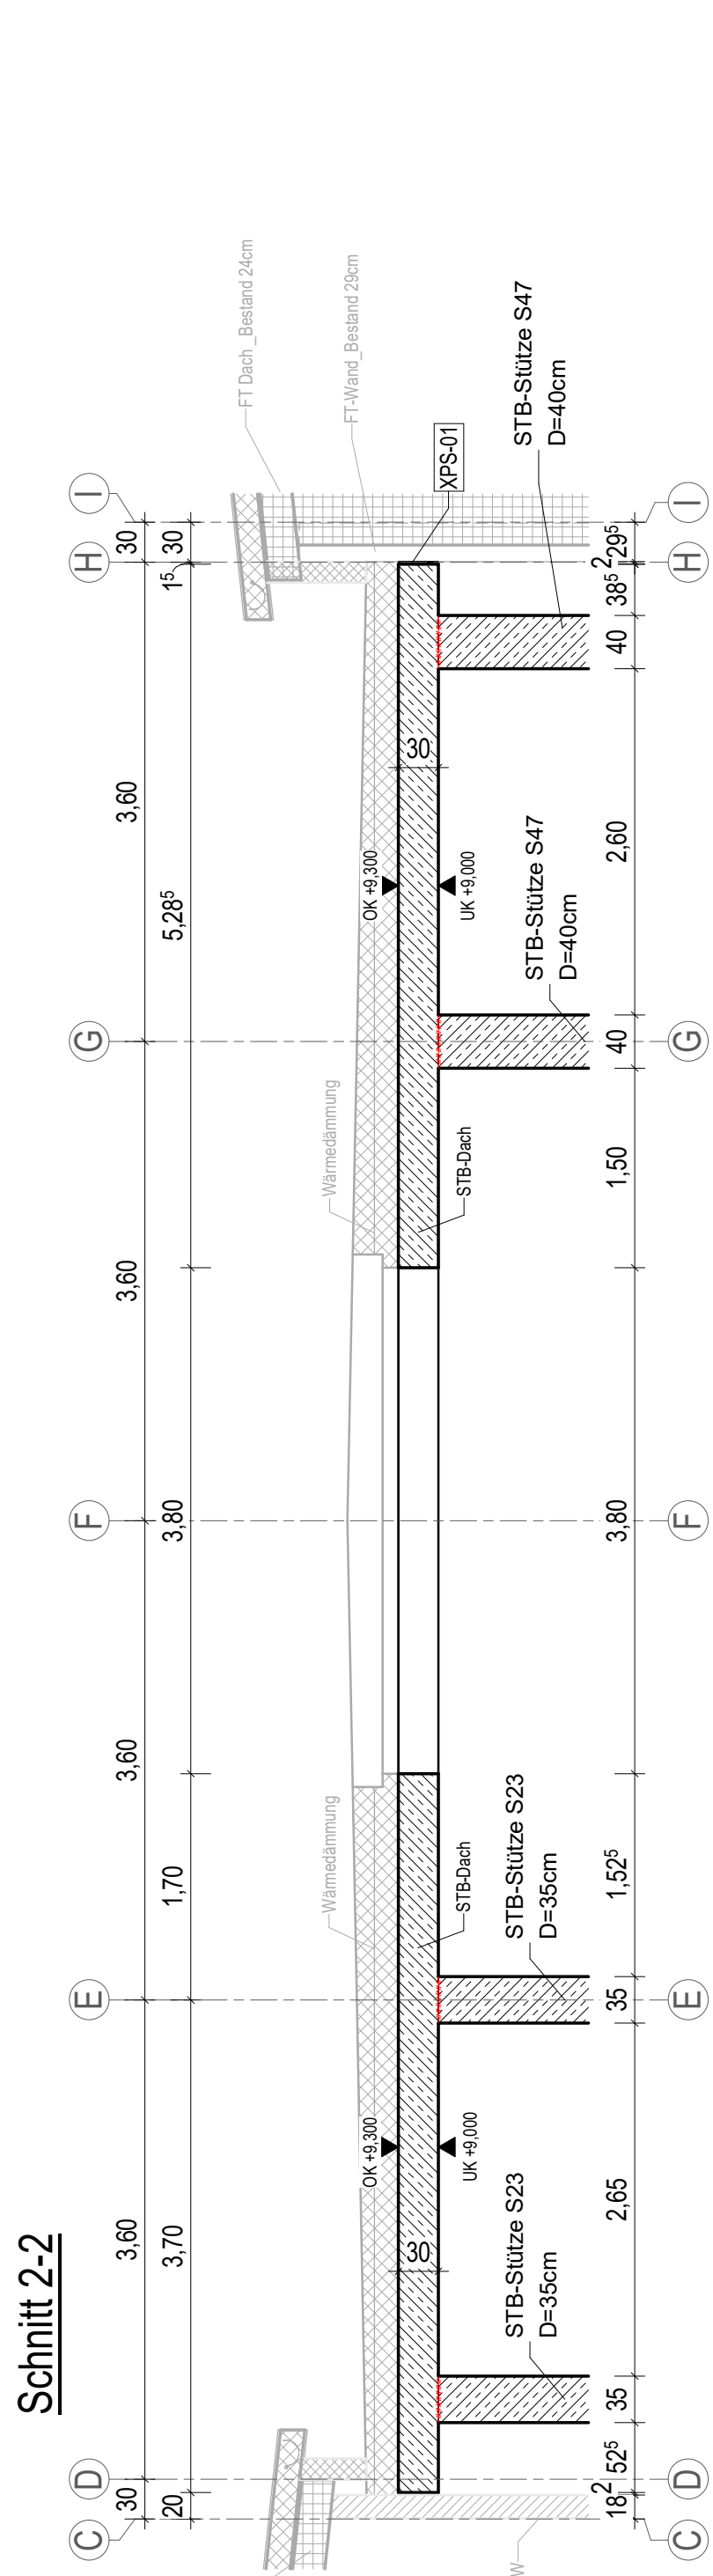
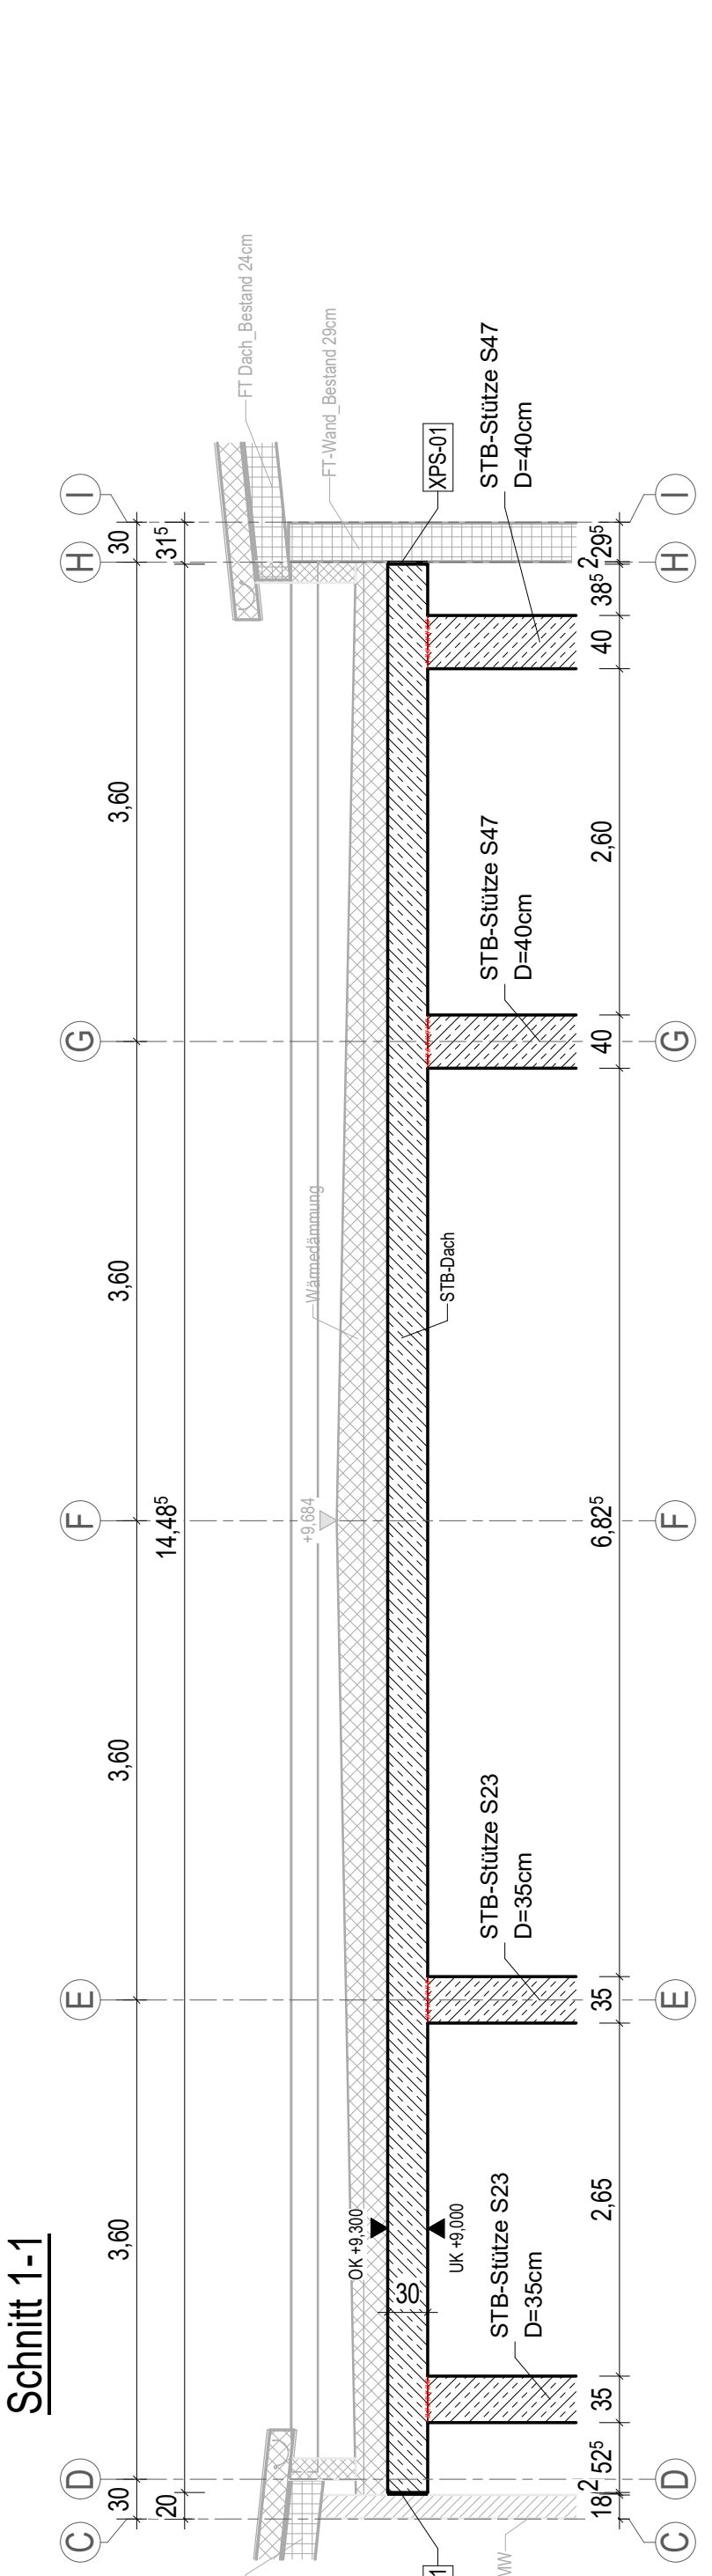
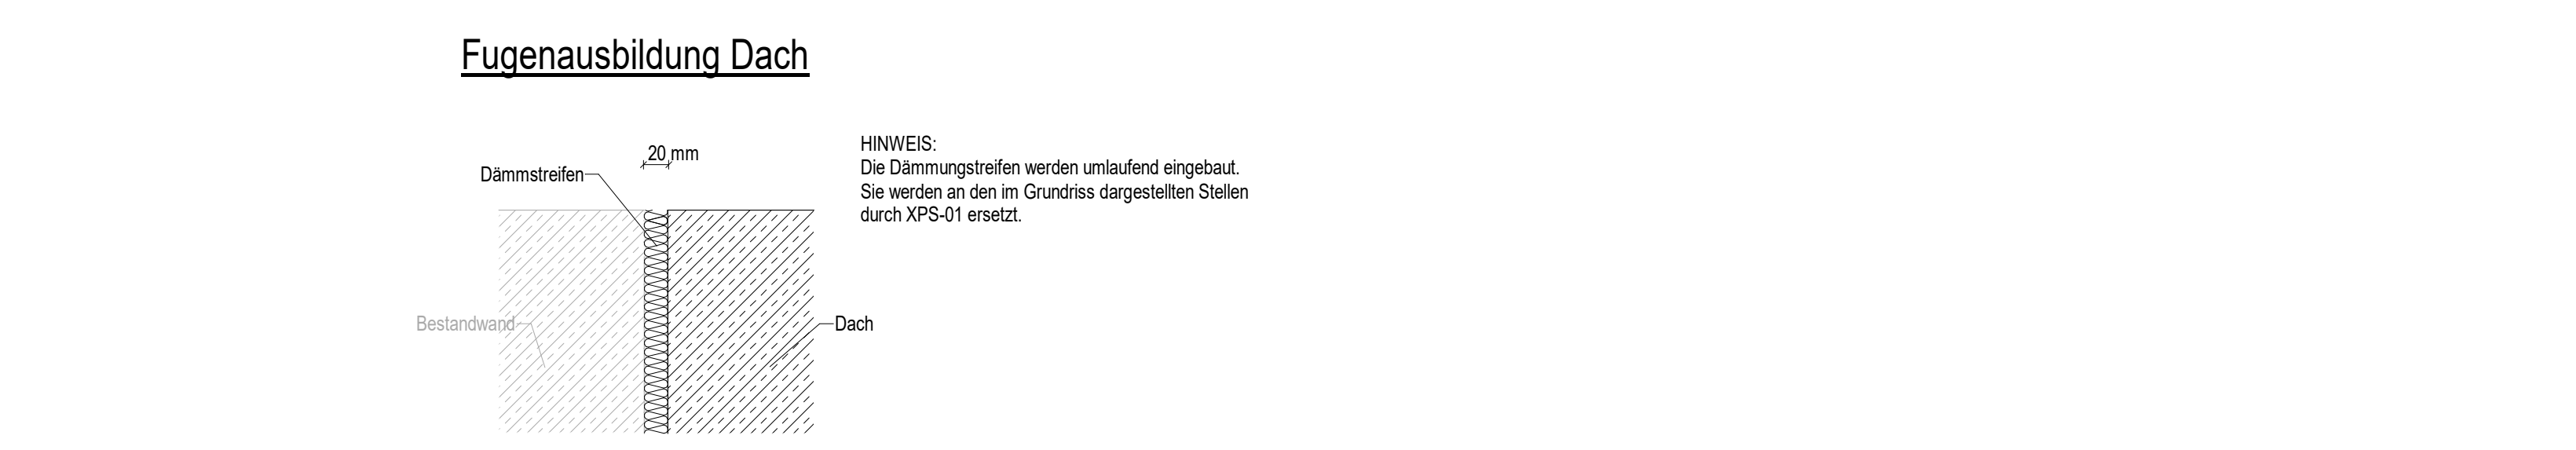
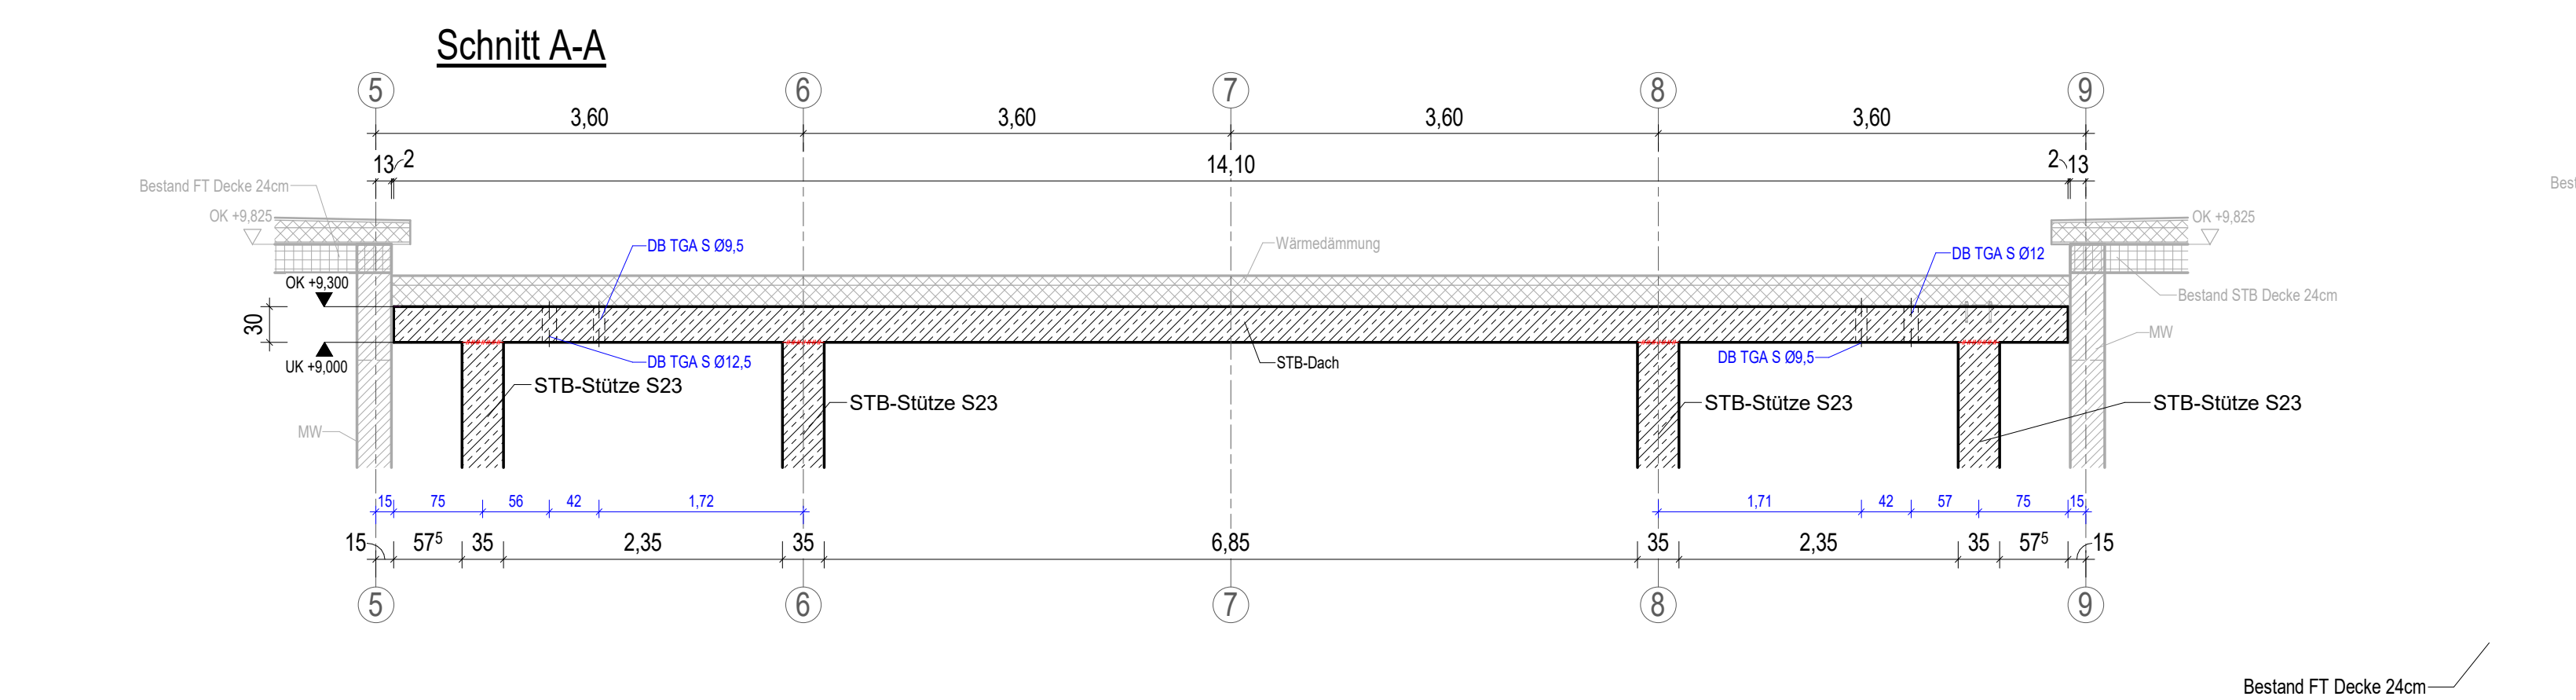


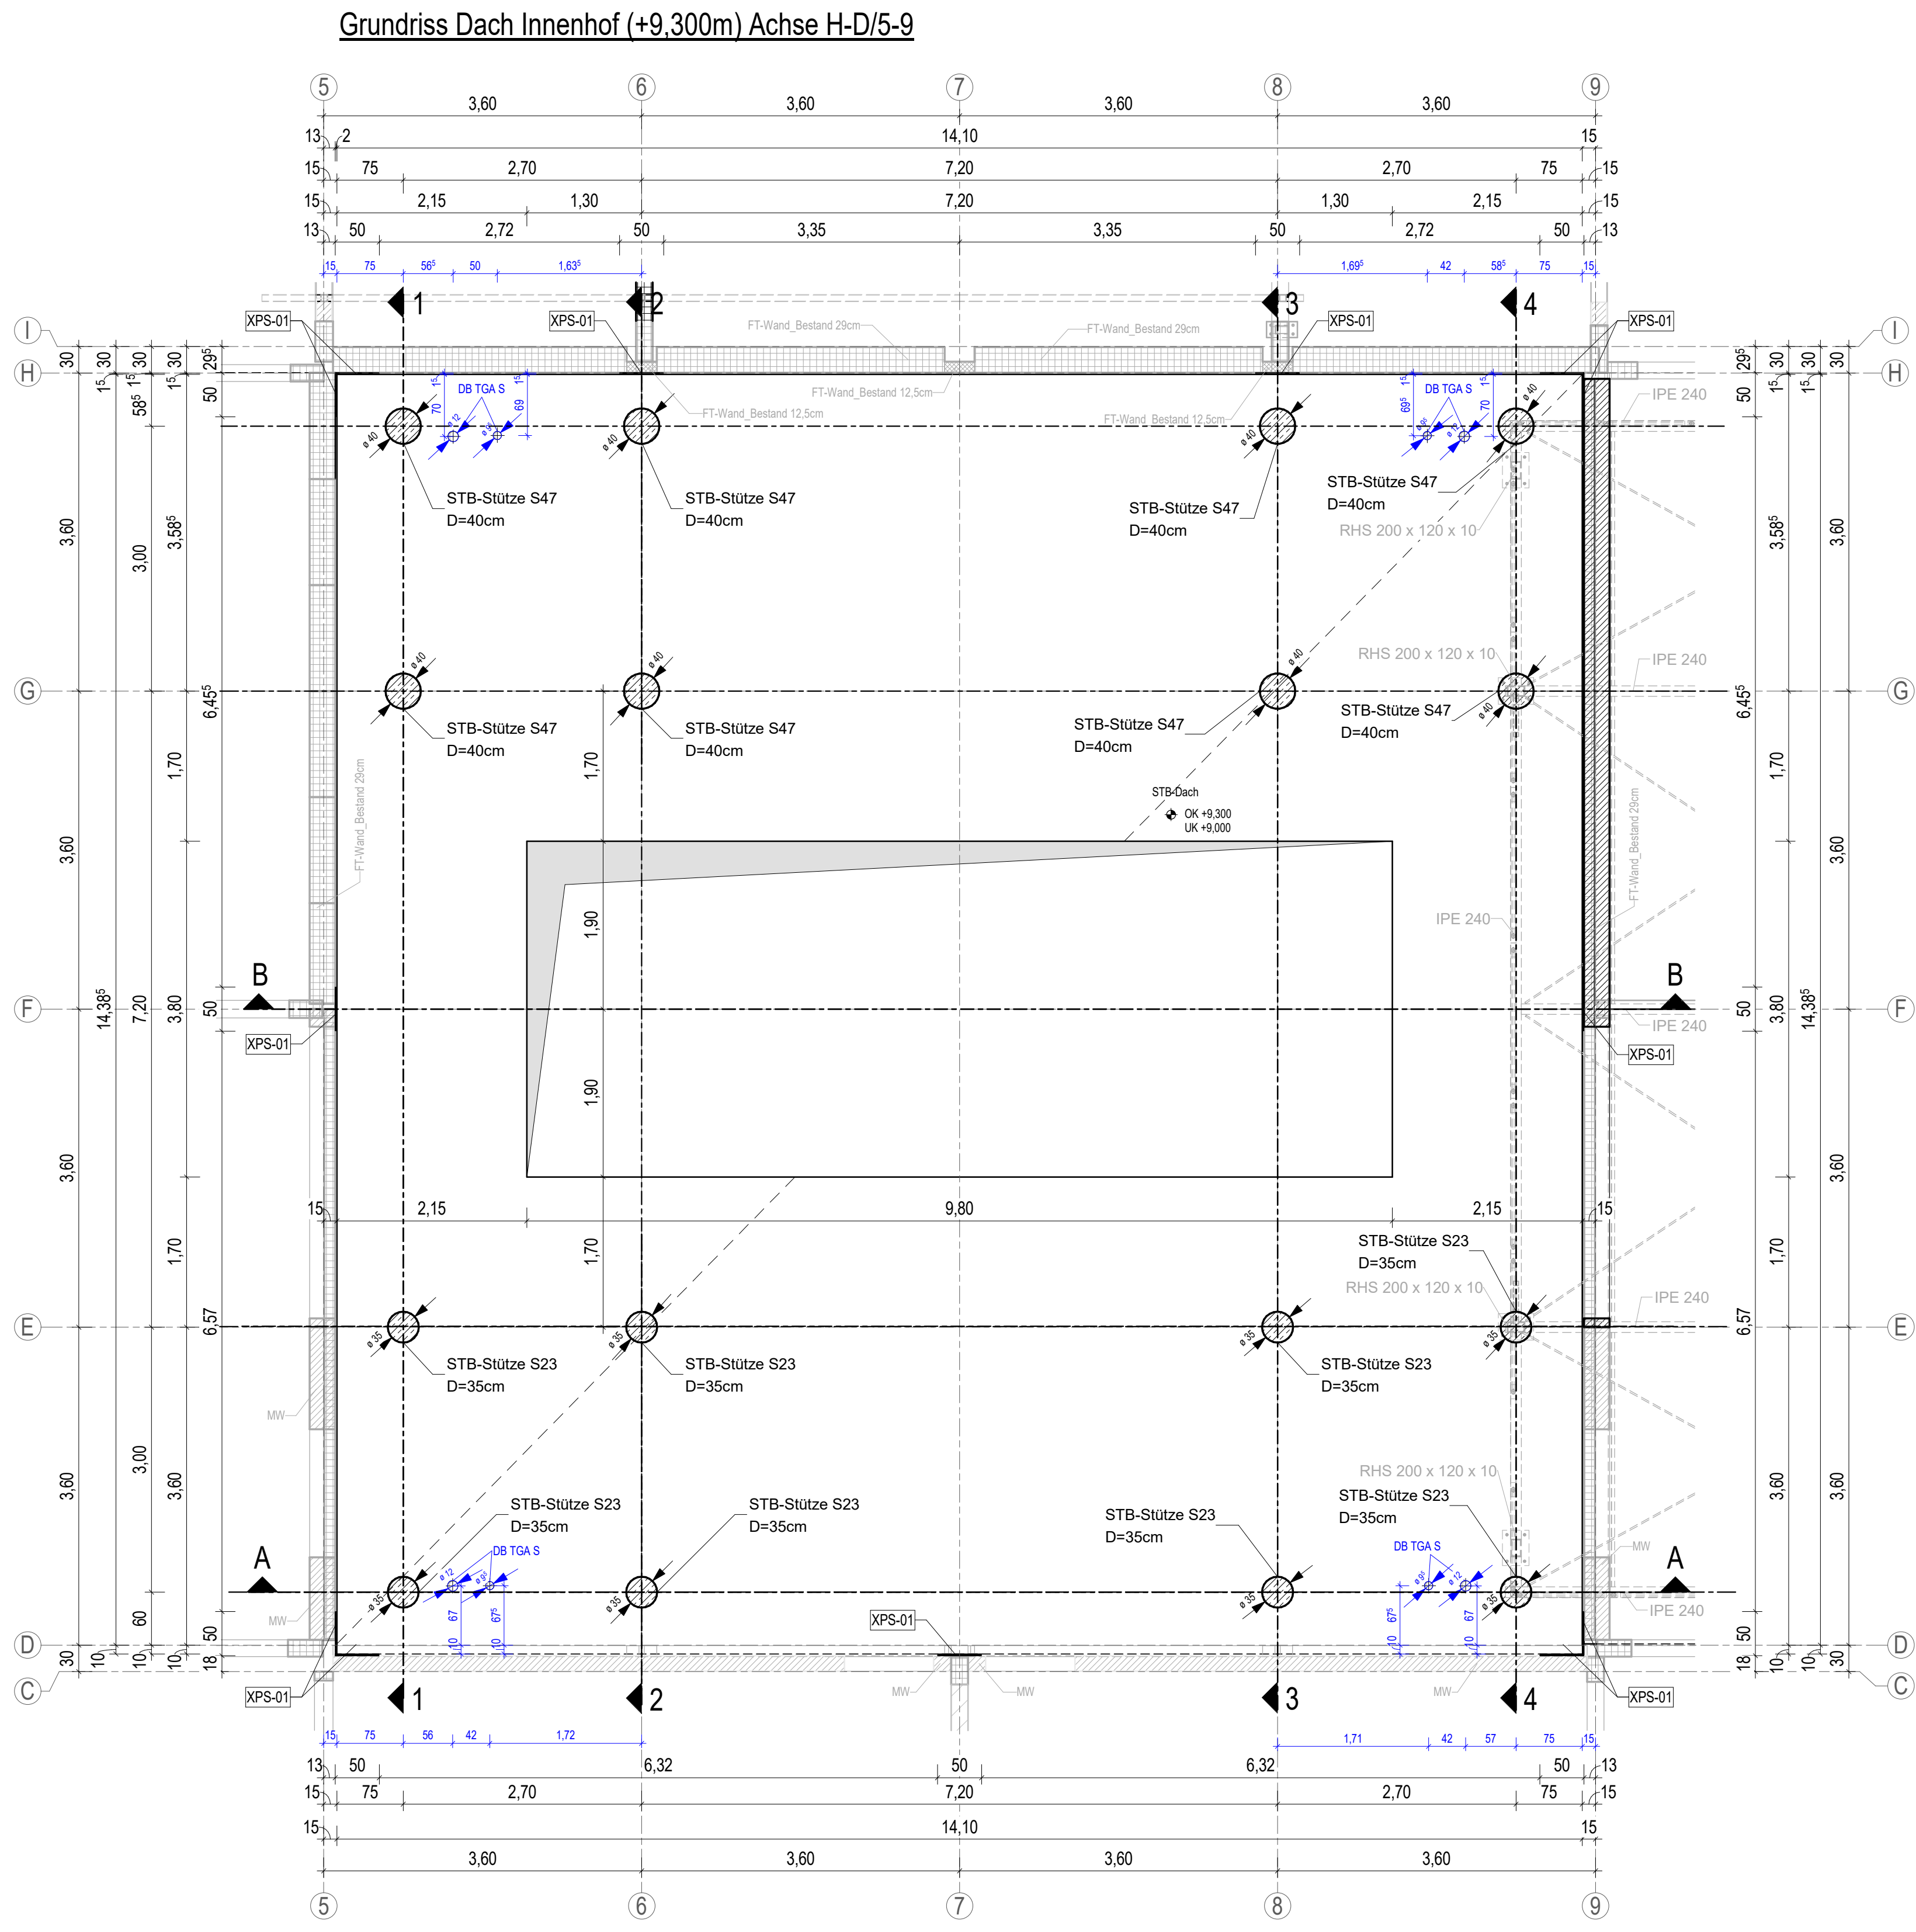

ZUGEHÖRIGE ZEICHNUNGEN:

Positionenplan Dach	4107_48_4_TWP_PO_DA_S_XXX
Bewehrung Decke über 2.OG (Dach) Achse H-D/5-9	4107_48_5_TWP_BP_DA_IH_808

BAUSTOFFE:

(Soweit nicht anders angegeben)				
Betonfestigkeit:	C 30/37	Betonstahl:	B 500 B (S)	B 500 A (M)
EXPOSITIONSKLASSEN UND BETONDECKUNG (DIN EN 1992-1-1):				
Bauwerk	Festigkeitsklasse	Expositionsklasse	Betondeckung	C _{min}
Dachstuhlplatte	C 30/37	XC1, WO	30 mm	
Innenwände	C 30/37	XC1, WO	30 mm	
Innenstützen	C 30/37	XC1, WO	35 mm	
Sauberkeltschicht / Auffüllung	C 12/15	X0, WO		

Einbau- und Zubehörsliste

Pos.	Menge	Einheit	Bezeichnung	Material
XPS-01	---	m	Bauh XPS 200G Dämmung 20 mm	

Betontechnologie

- Arbeitsfugen sind, sofern nicht anders definiert, mindestens rau (gemäß DIN EN 1992-1-1:2011-01) auszuführen.
- Betonkanten sind durch Dreikanntleisten 10/10 mm zu brechen, sofern nicht anders im Leistungsverzeichnis angegeben.
- Sichtbetonoberflächen sind gemäß Leistungsverzeichnis bzw. nach Angabe Objektplanung zu berücksichtigen.
- Das Größtkorn für den zu bestellenden Beton richtet sich nach den zugehörigen Bewehrungsplänen. Die Bewehrung ist auf die dargestellten Arbeitsfugen ausgelegt.
- Nach dem Einbau ist der Beton sofort nach Erfordernis ausreichend nachzubehandeln und zu schützen. Grundlage ist die "Richtlinie zur Nachbehandlung von Betonen" (DASib).

Fundament / Bodenplatte:

- Sollern nicht anders angegeben ist unter allen Bauteilen eine Sauberkeltschicht von 5-10cm aus Beton C12/15 gegen Erdreich herzustellen. Zur Einhaltung der angegebenen Betondeckungen ist diese eben herzustellen.

LEGENDE:

	Bestand		Stahlbeton (STB)		Mauerwerk (MW)		Stahlbeton-Fertigteile
	Wärmedämmung		Sauberkeltschicht		OK Oberkante UK Unterkante		Fertighöhenkote Schnitt / Grundriss
	Rohbauhöhenkote Schnitt / Grundriss		Grundstücksgrenze		Arbeitsfuge		Gebäude Achse

Höhenbezug Schule: ± 0,00 = OKFFB EG = 128,77 m üDHNH16
Höhenbezug Foyer: - 1,33 = OKFFB EG = 127,44 m üDHNH16

GILT NUR ZUR INFORMATION ZUM LV!

Von:	Mit:	Plan:	Plan:
Sanierung 3.Grundschule in Riesa	Wie angezeigt	Schalplan Dach Innenhof	Planansicht 01 von 51
1.Bauschnitt	09.04.2025	+9.300m Achse H-D/5-9	
		Grundriss, Schnitt	