








Schnitt A-A

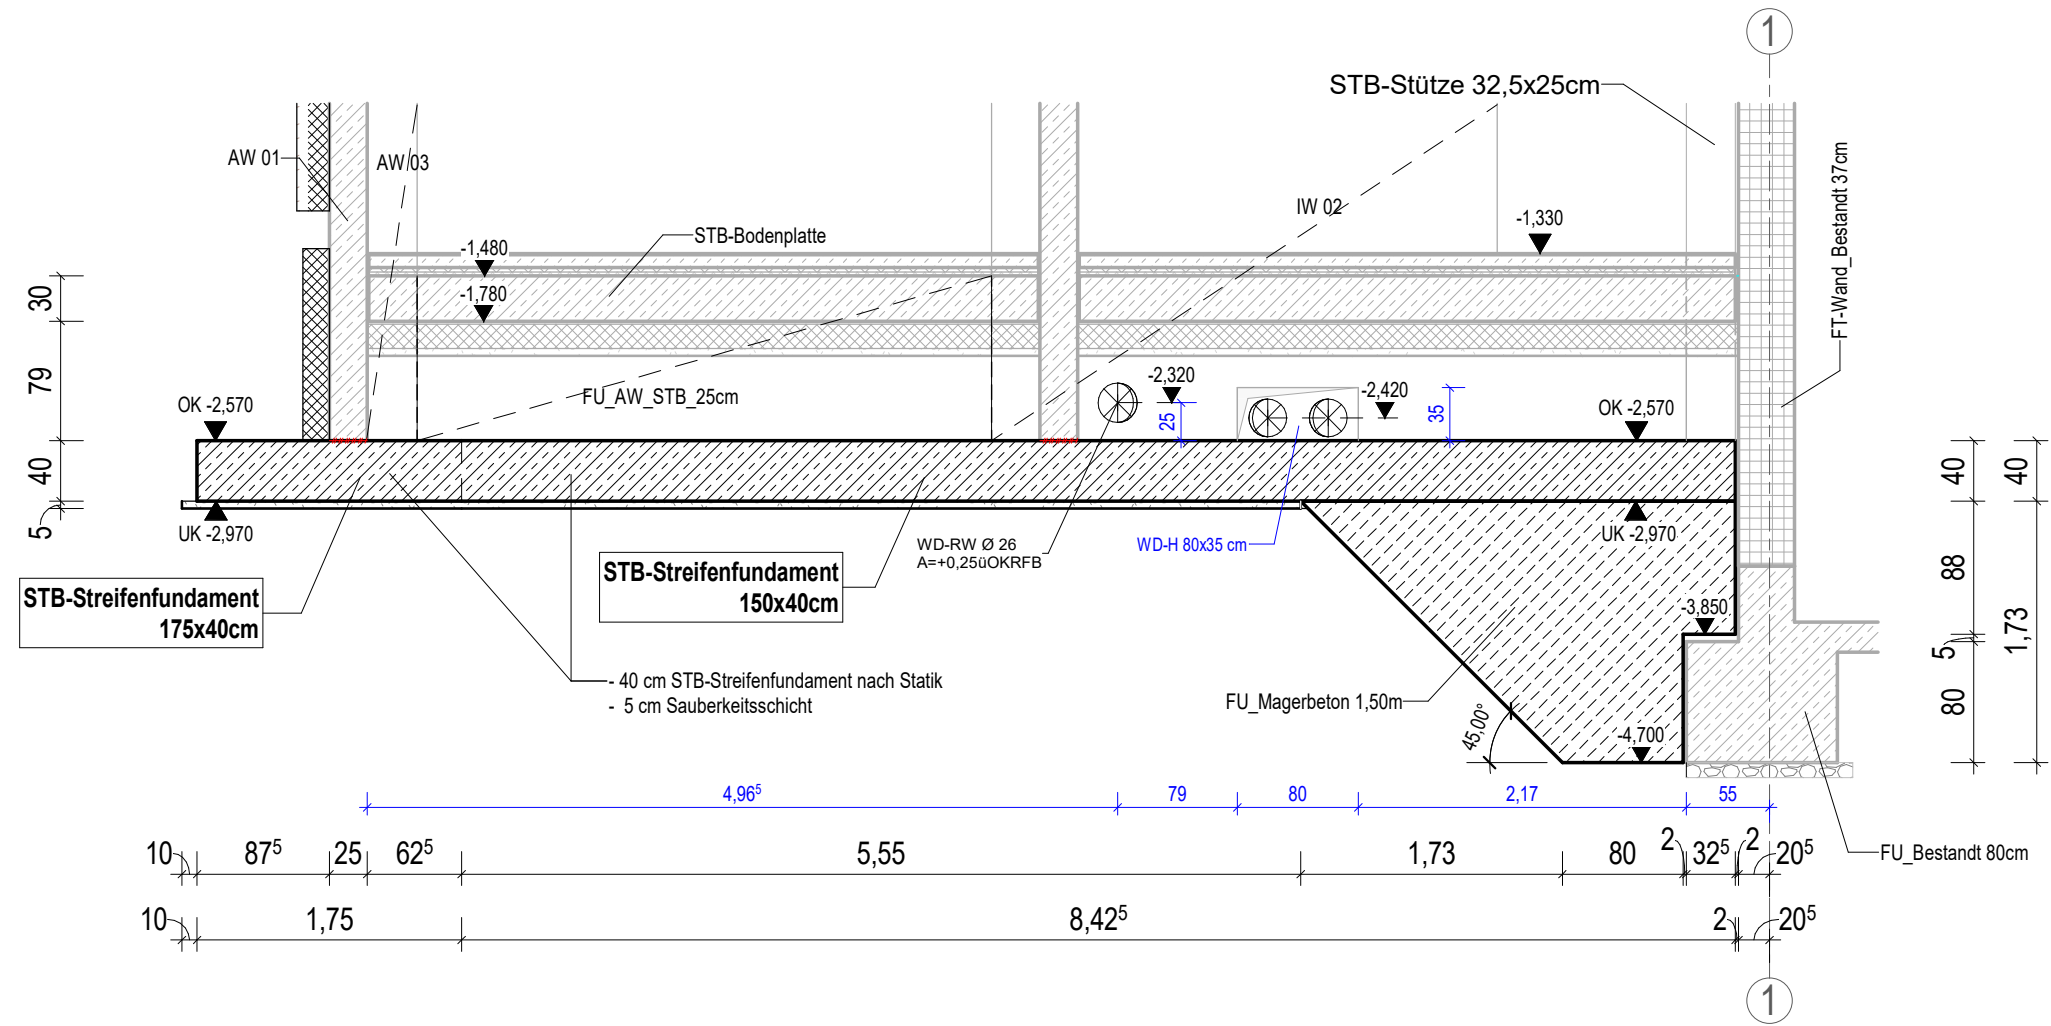


Schnitt B-B

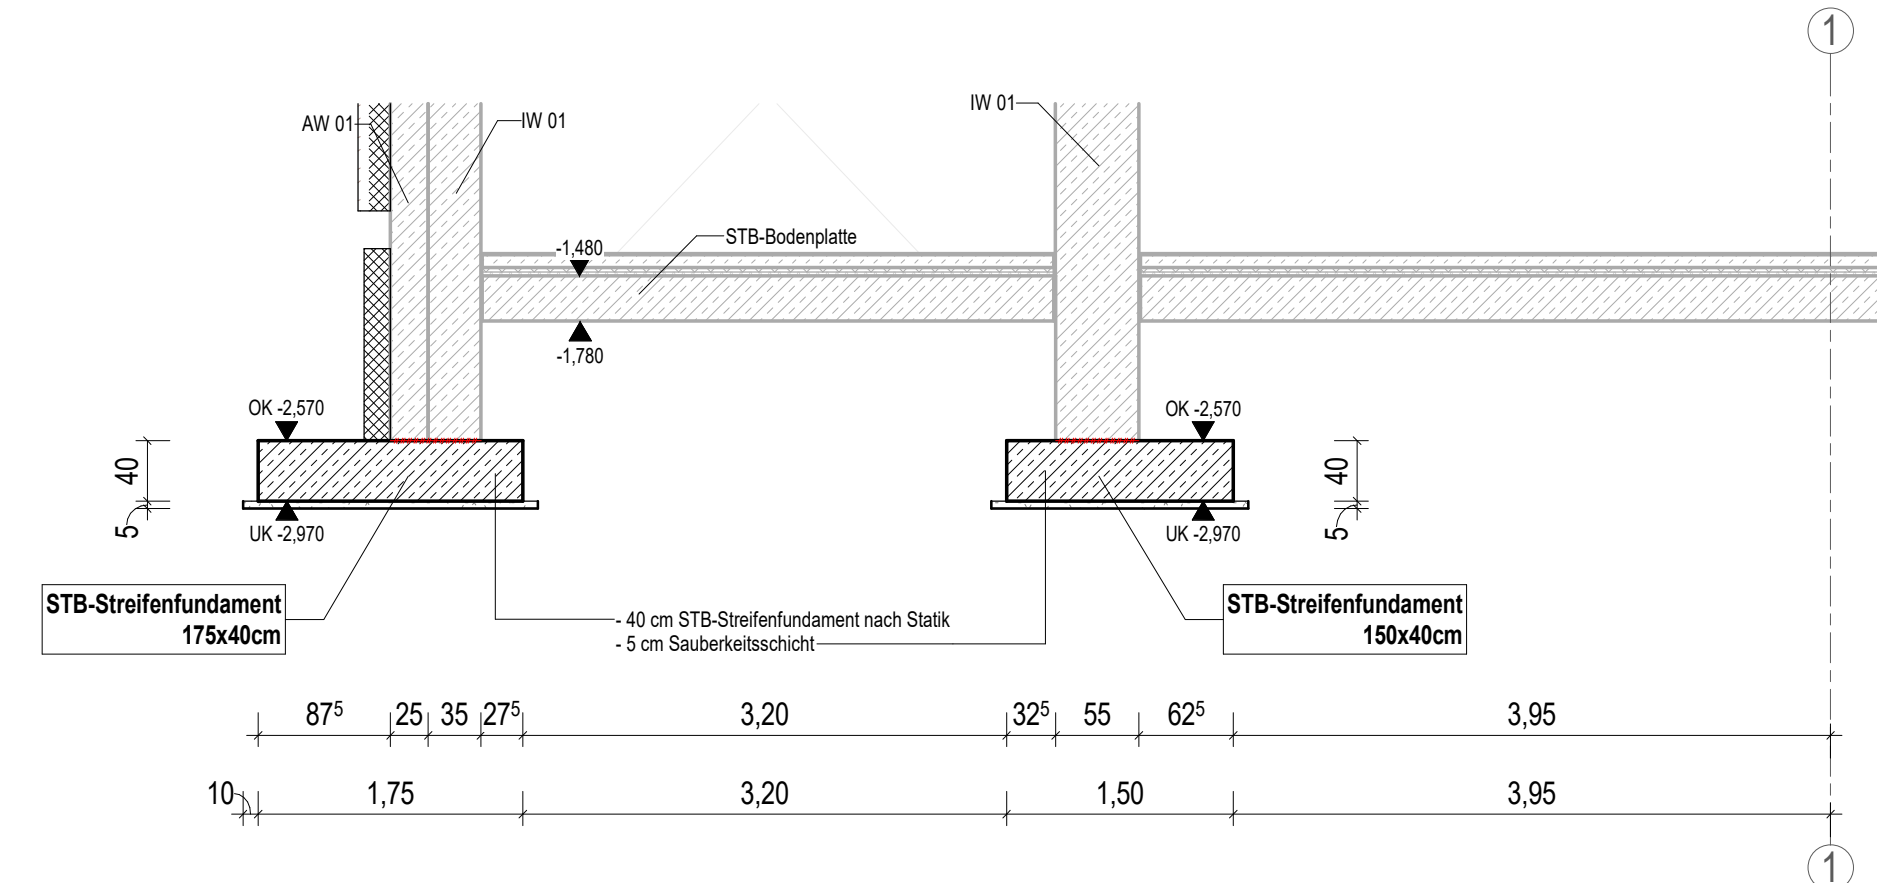


Übersicht Streifenfundamente und Einzelfundamente Foyer (-2.50m) Achse I-C/1-4

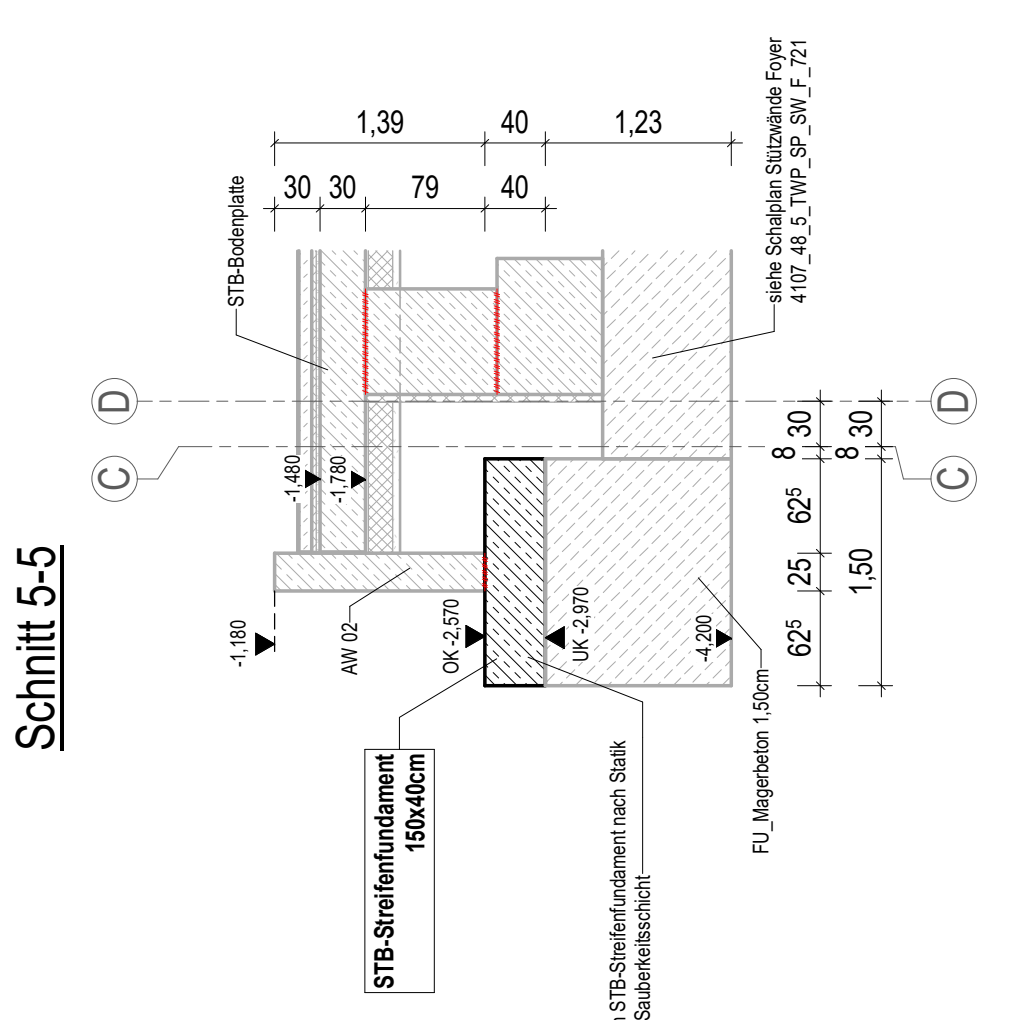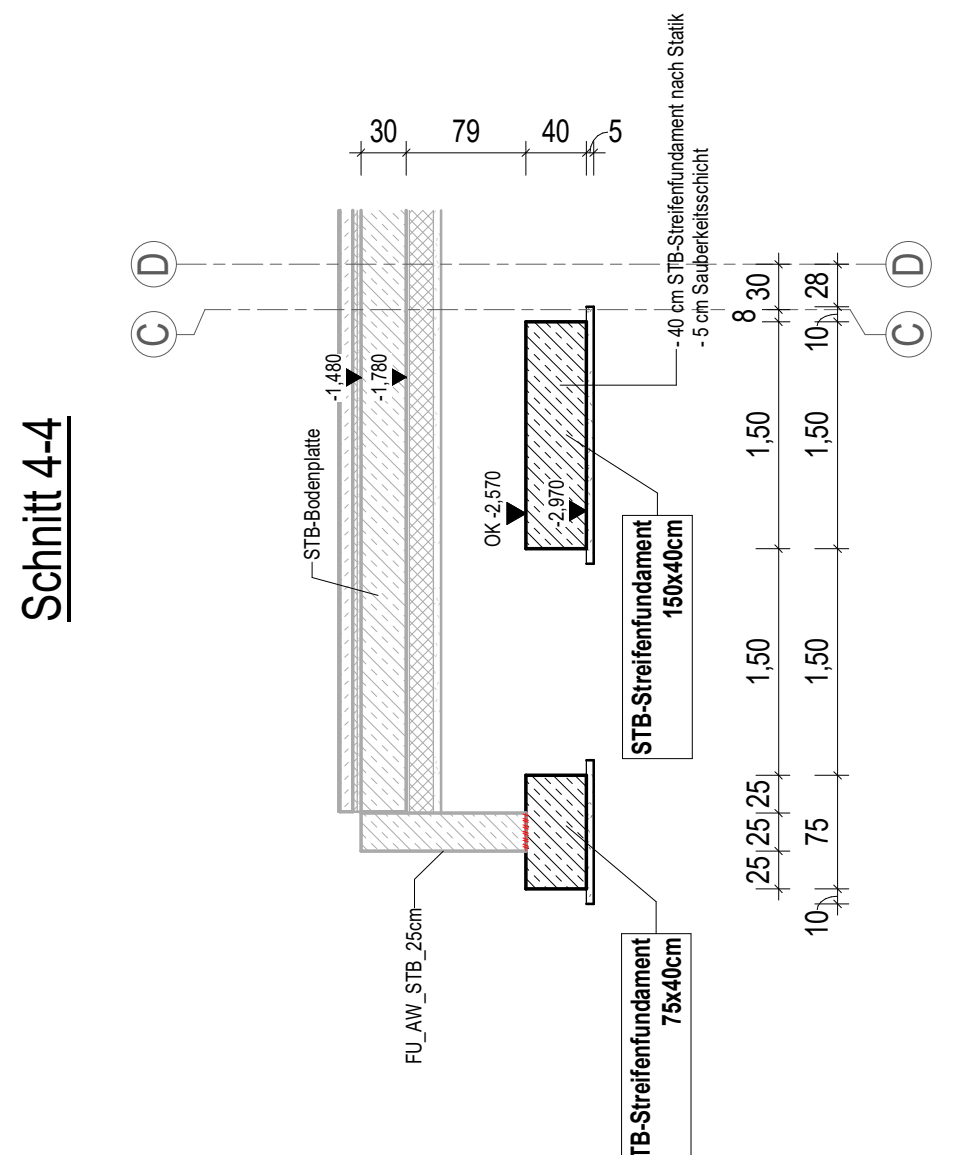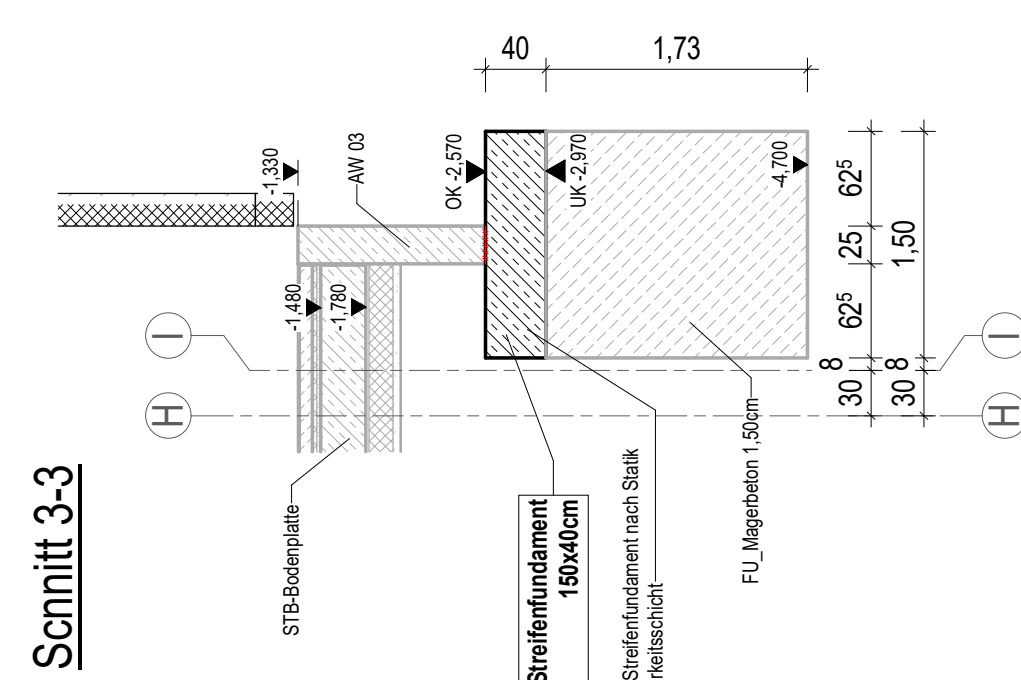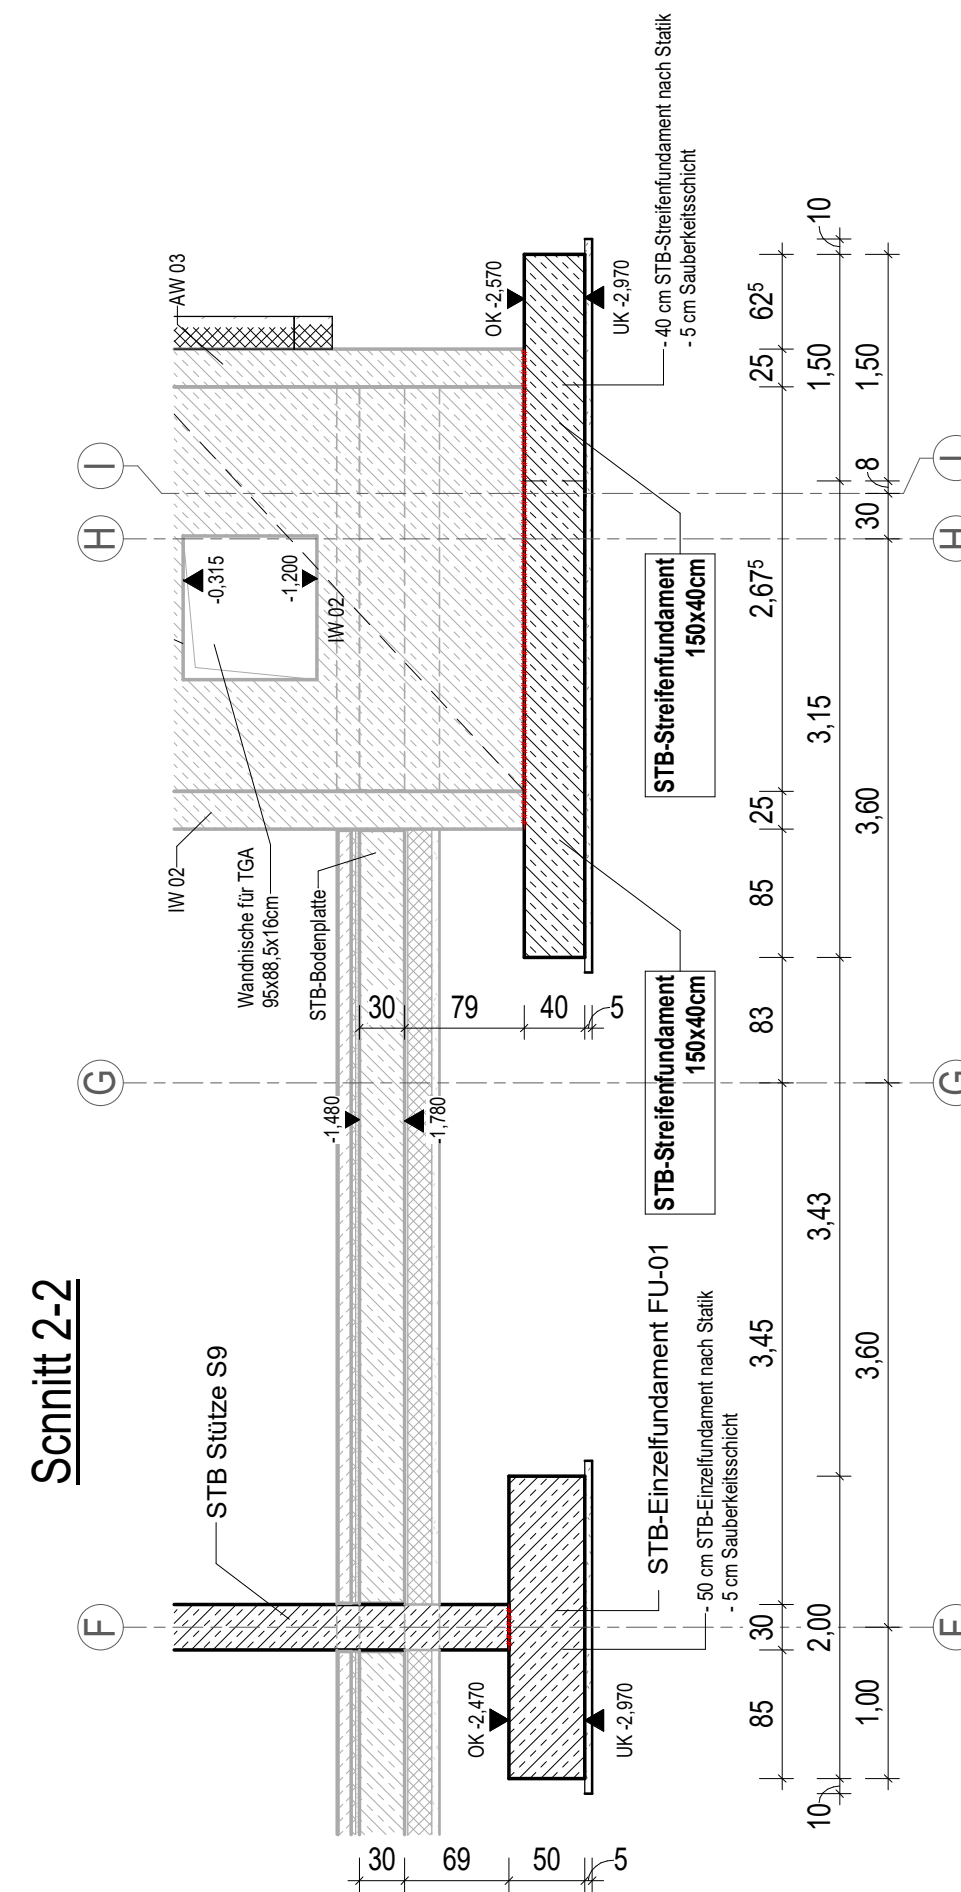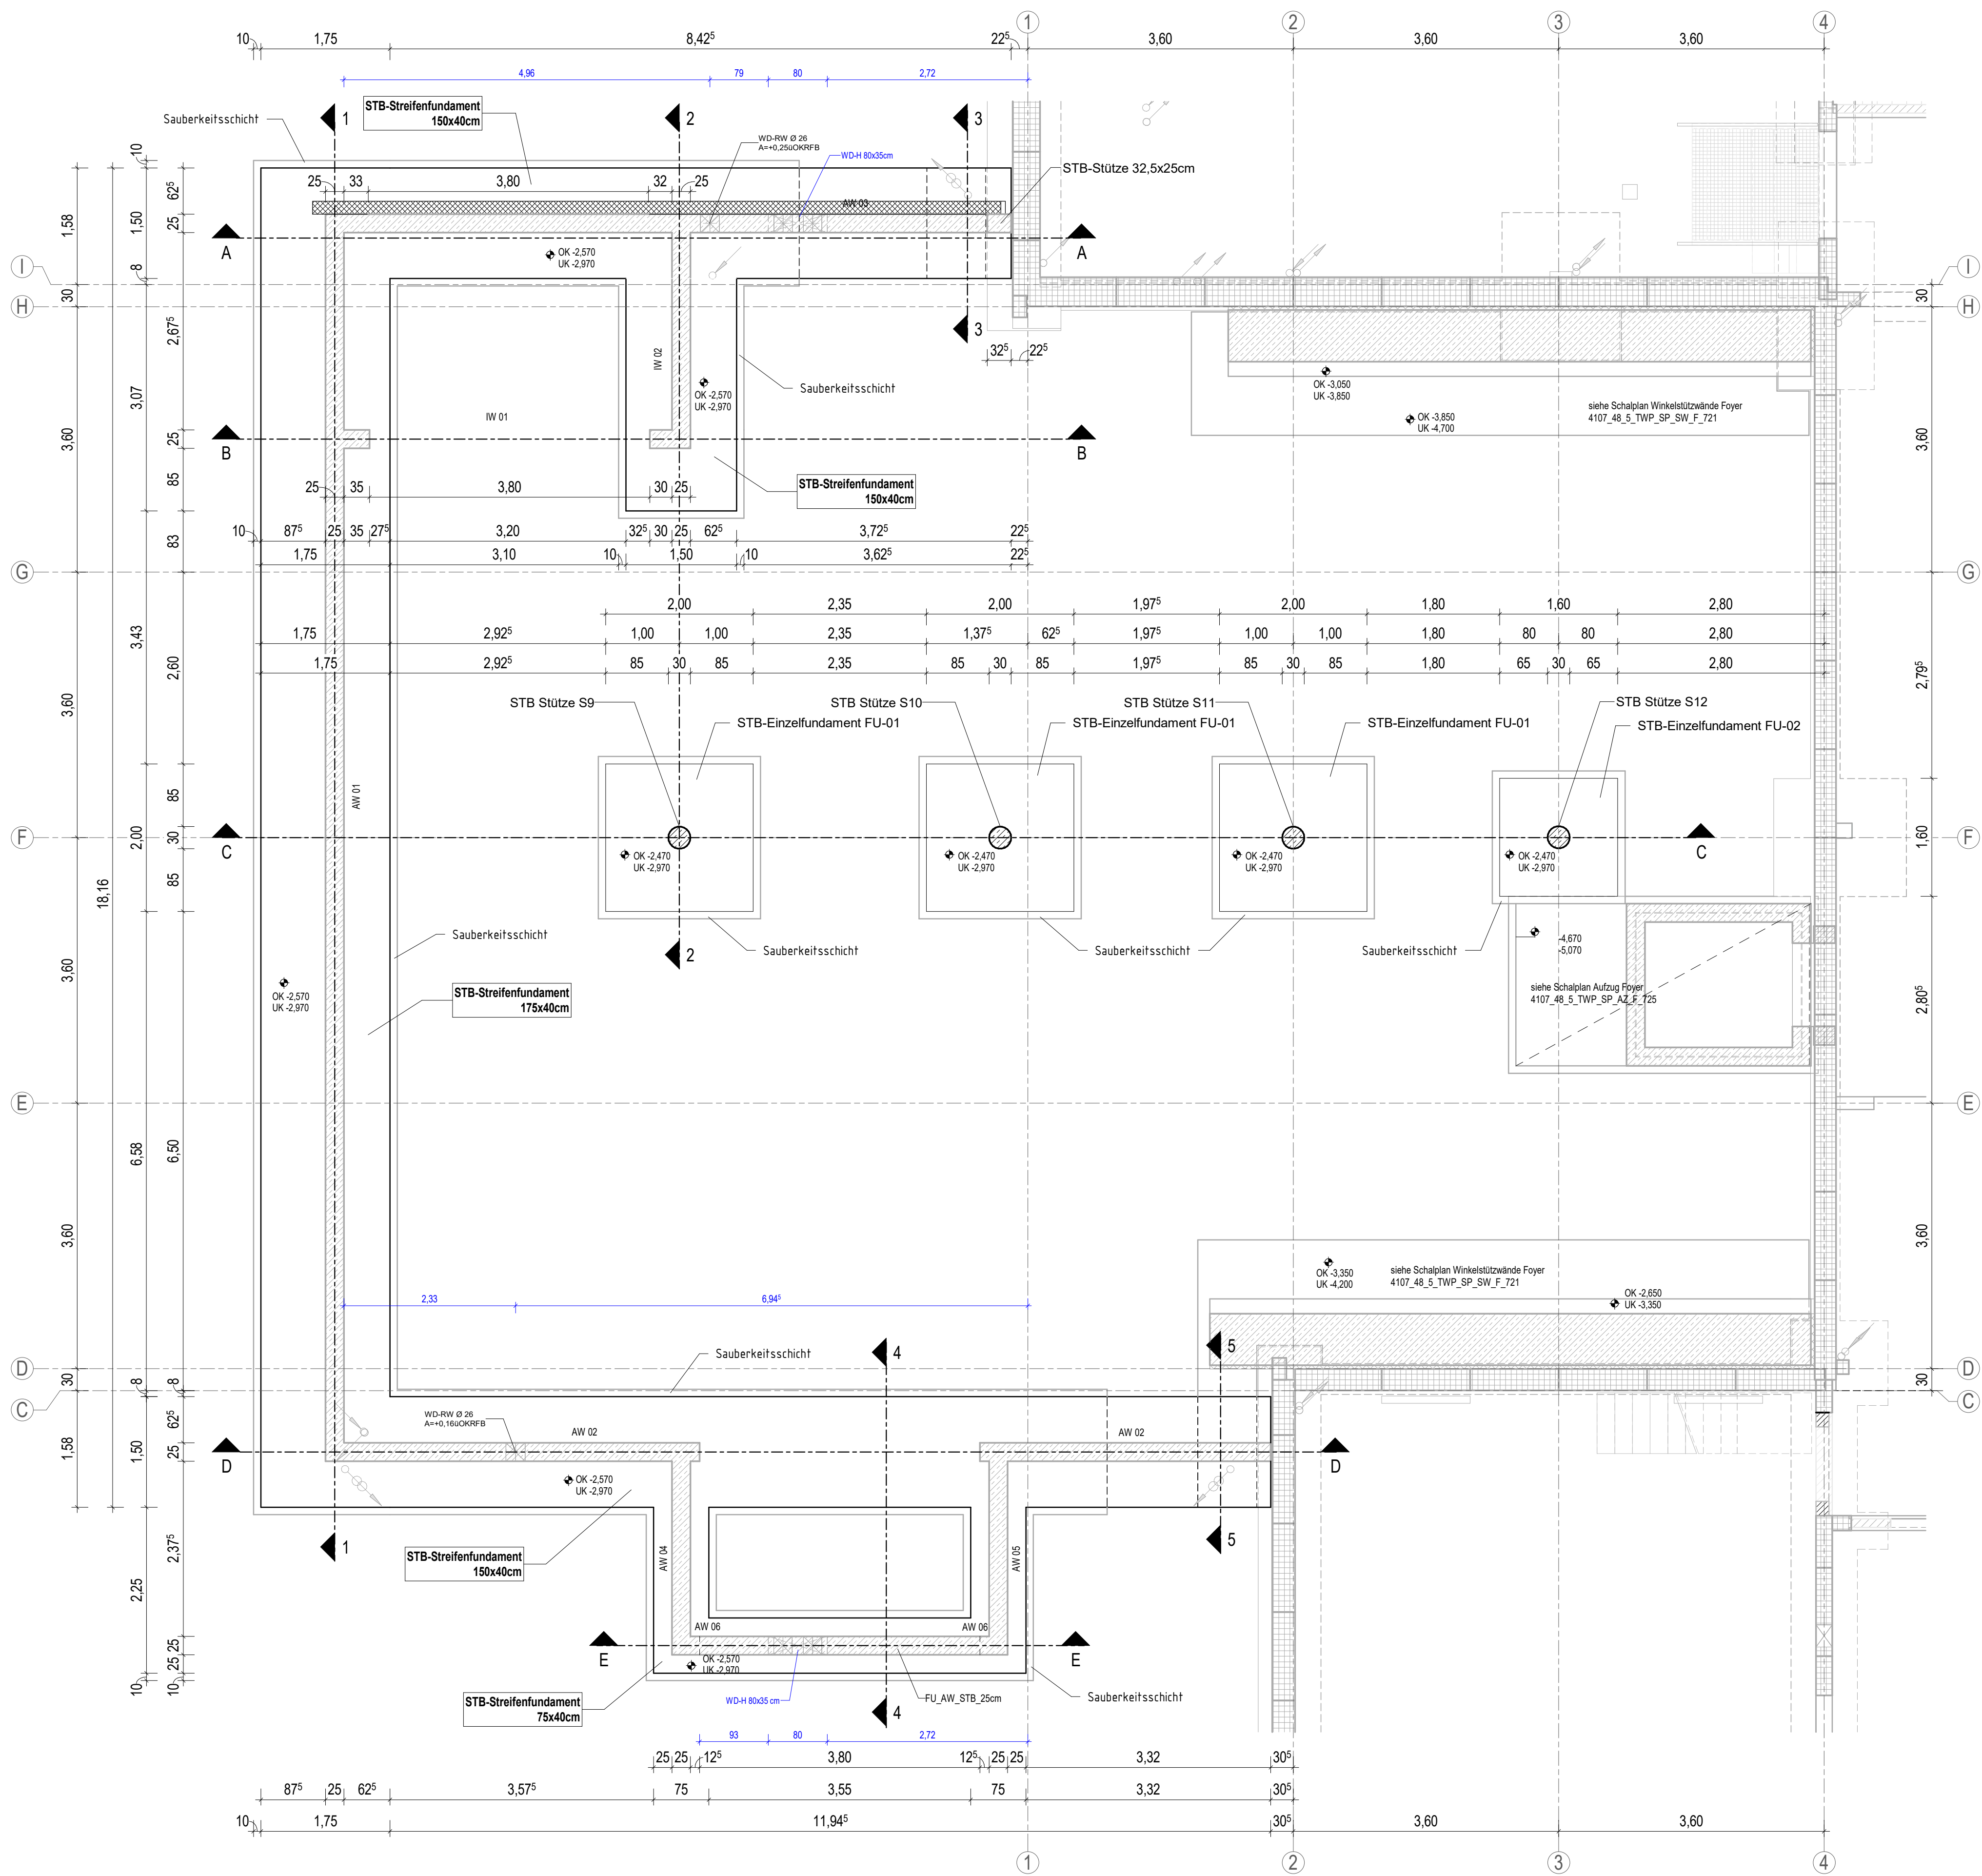


Schnitt E-E

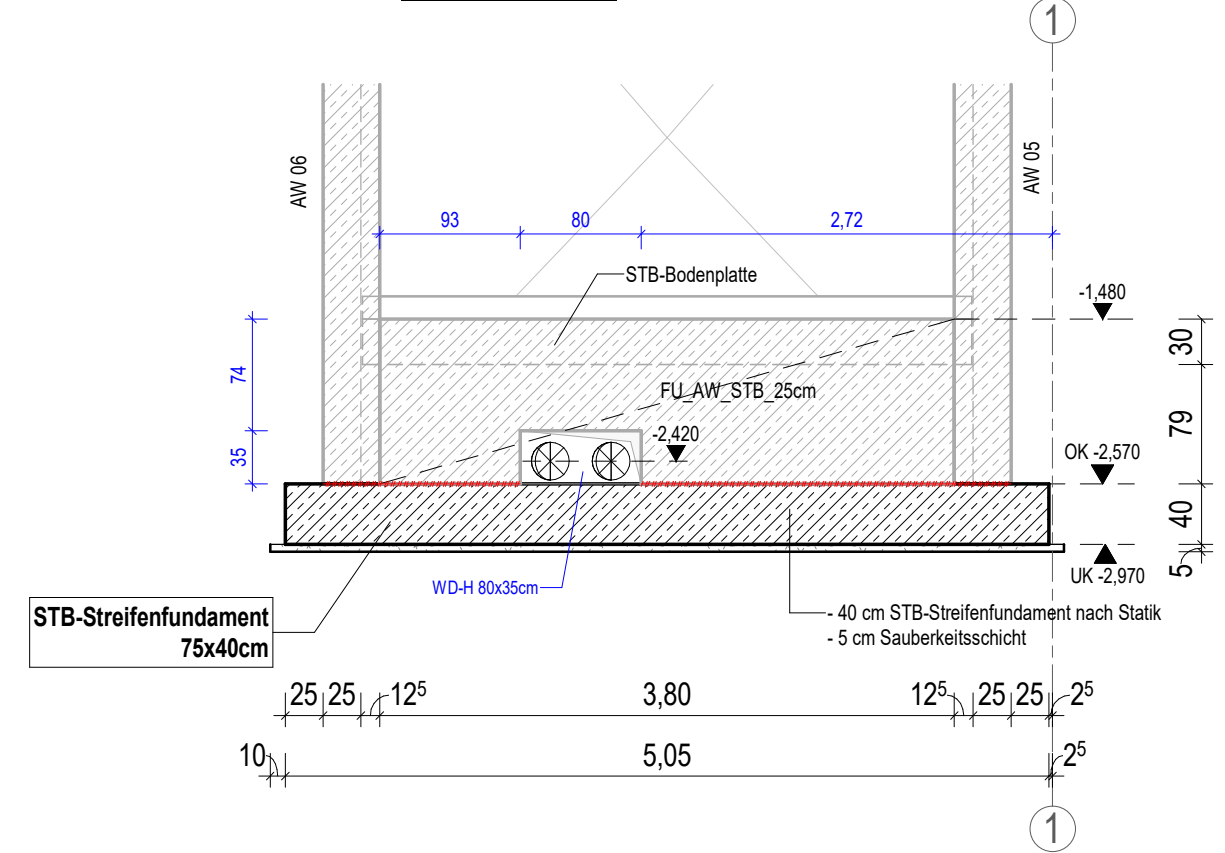

Schnitt C-C

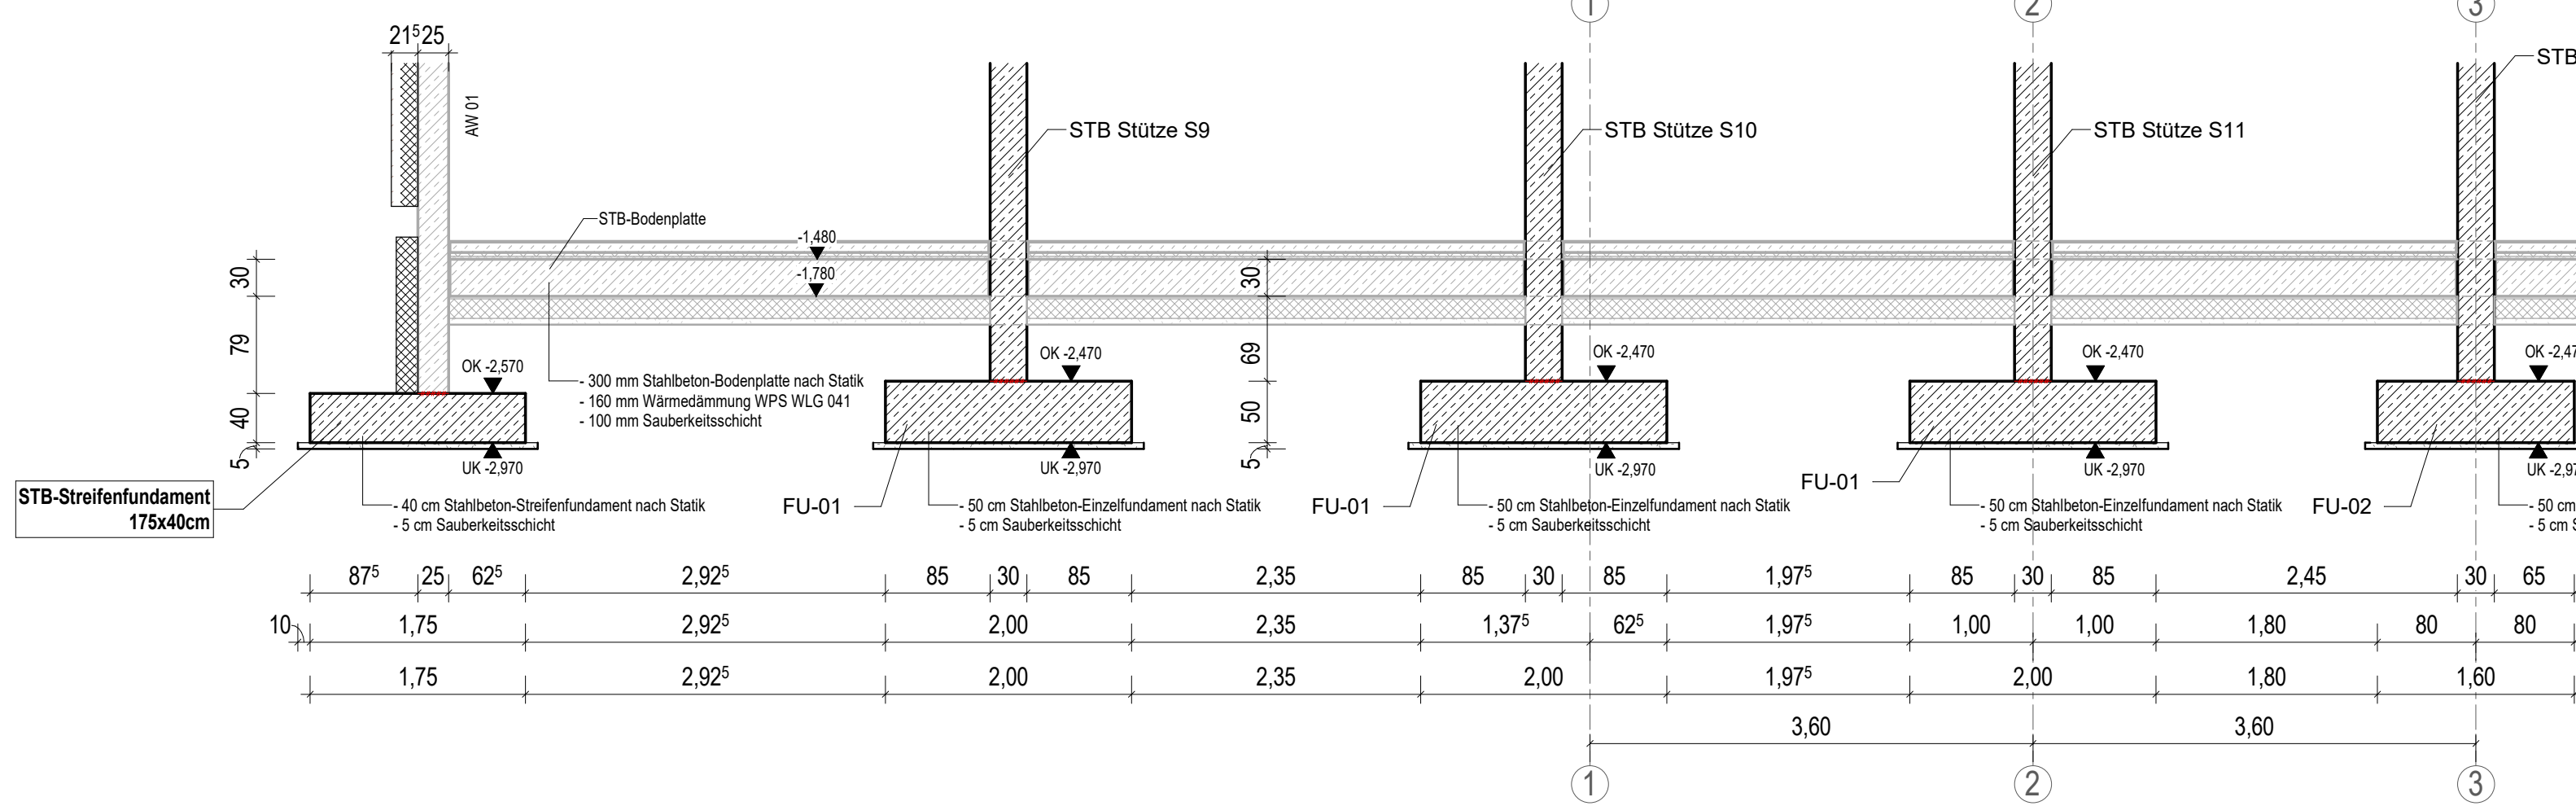

Schnitt D-D

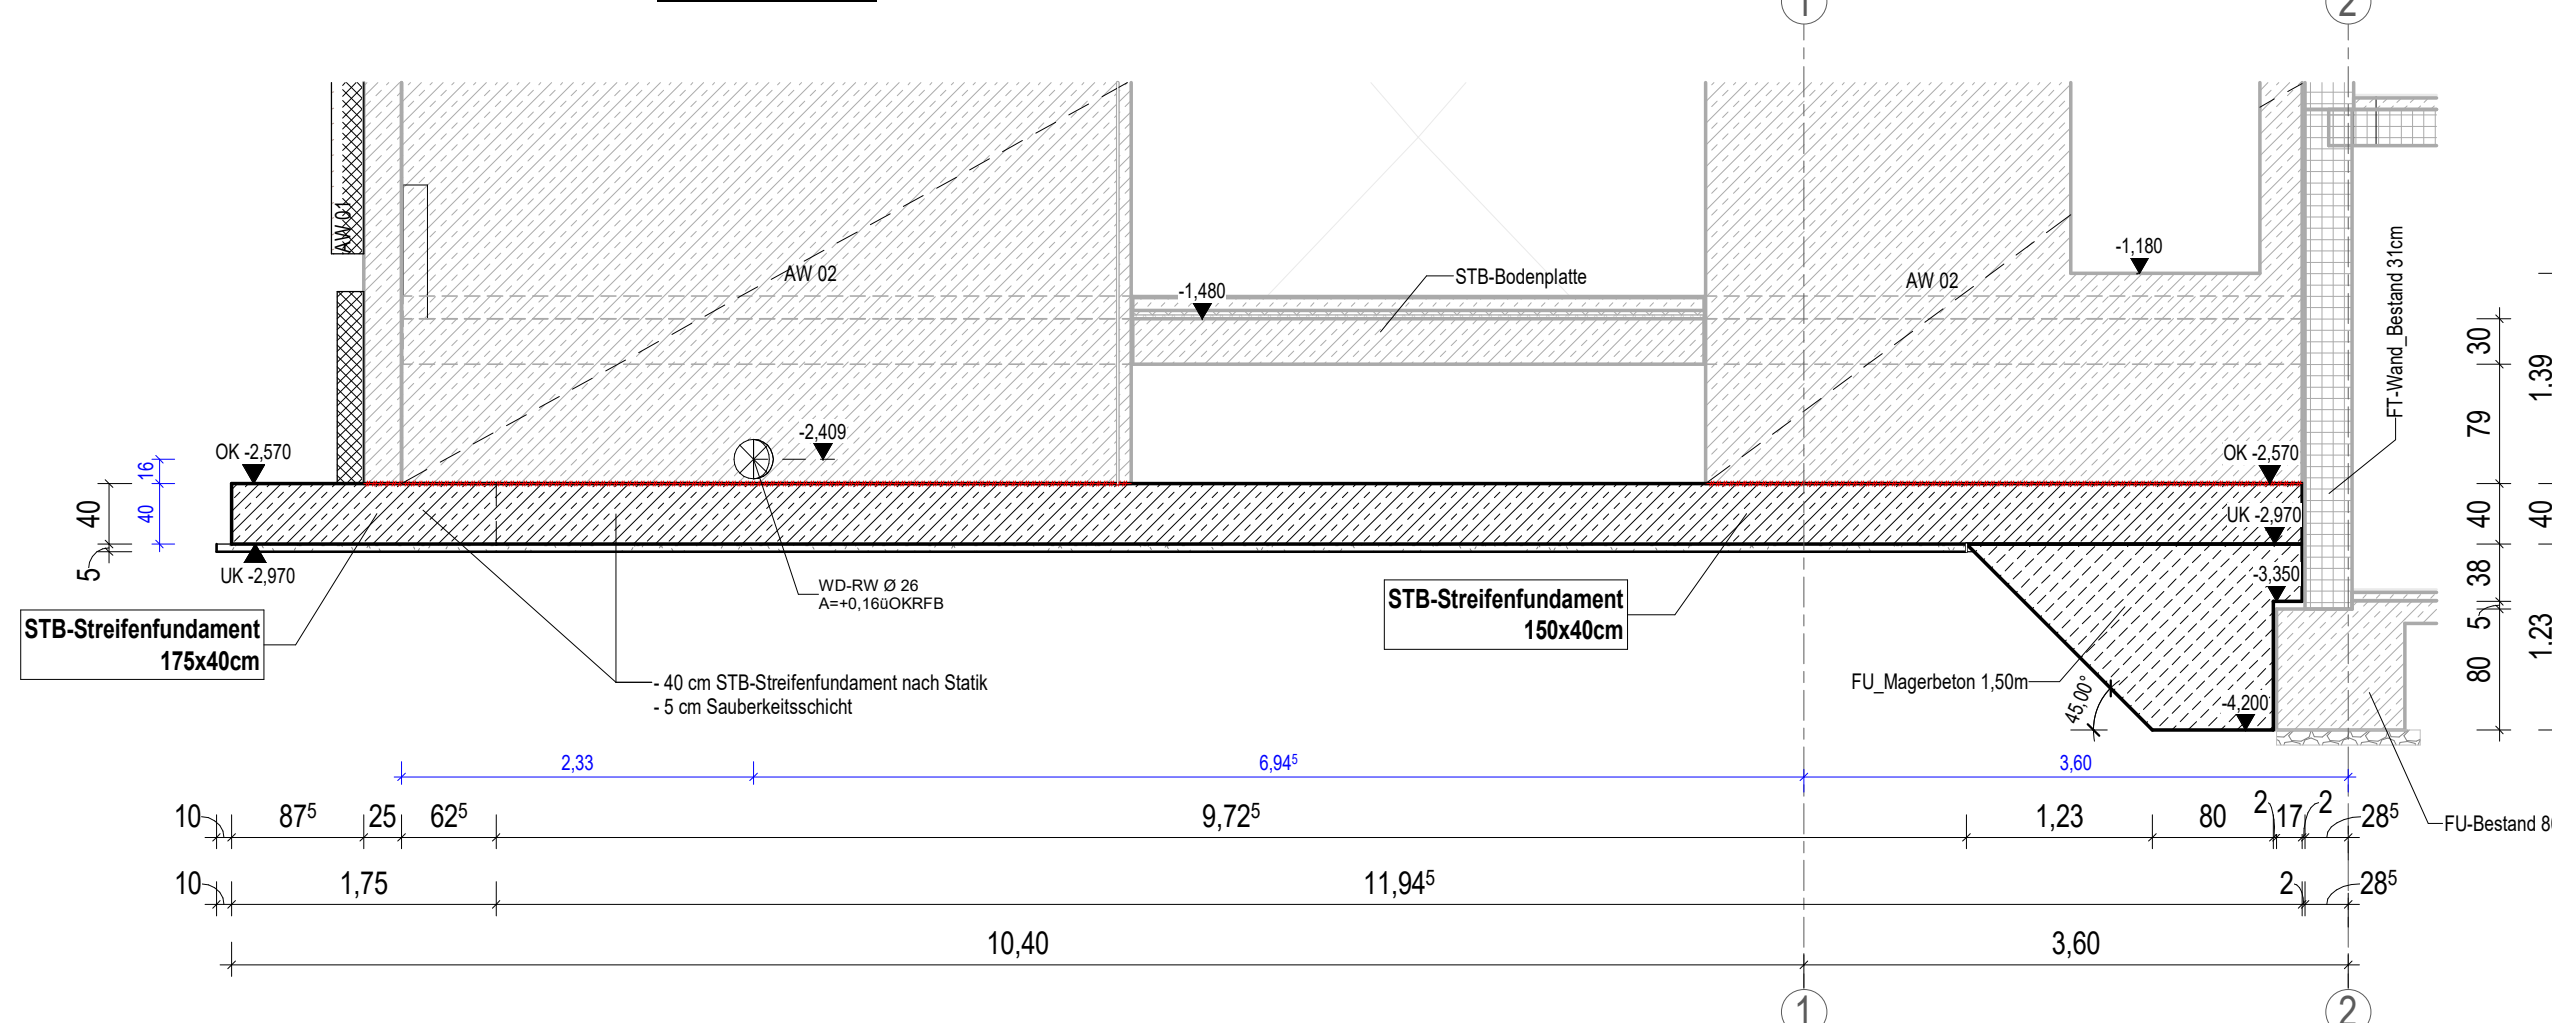

ZUGEHÖRIGE ZEICHNUNGEN:	
Positionen Foyer	4107_48_4_TWP_PD_SP_N_F_810

BAUSTOFFE:		(Soweit nicht anders abgegeben)	
Betonfestigkeit:	C 30/37	Betonstahl:	B 500 B (S) B 500 A (M)
nach DIN EN 205-1		nach DIN 488	(Stabstahl) (Maten)
EXPOSITIONSKLASSEN UND BETONDECKUNG (DIN EN 1992-1):			
Bauteil	Festigkeitsklasse	Expositionsklasse	Betondeckung C=
Streifenfundamente	C 30/37	XC2, WF	40 mm
Einzelfundamente	C 30/37	XC2, WF	40 mm
Saubereckschicht / Magerbetonaufguss	C 16/20		

Einbau- und Zubehörteilliste					Material
Pos.	Menge	Einheit	Bezeichnung		

LEGENDE:	
Bestand	Fertighöhekote Schnitt / Grundriss
Stahlbeton (STB)	Rohbauhöhekote Schnitt / Grundriss
Mauerwerk (MW)	Grundstücksgrenze
Stahlbeton-Fertigteil	Arbeitsfläche
Wärmedämmung	Gebäude Achse
Saubereckschicht	
Abkürzungen:	OK Oberkante
	UK Unterkante

