




Wandansicht IW 01 Achse H-G/1

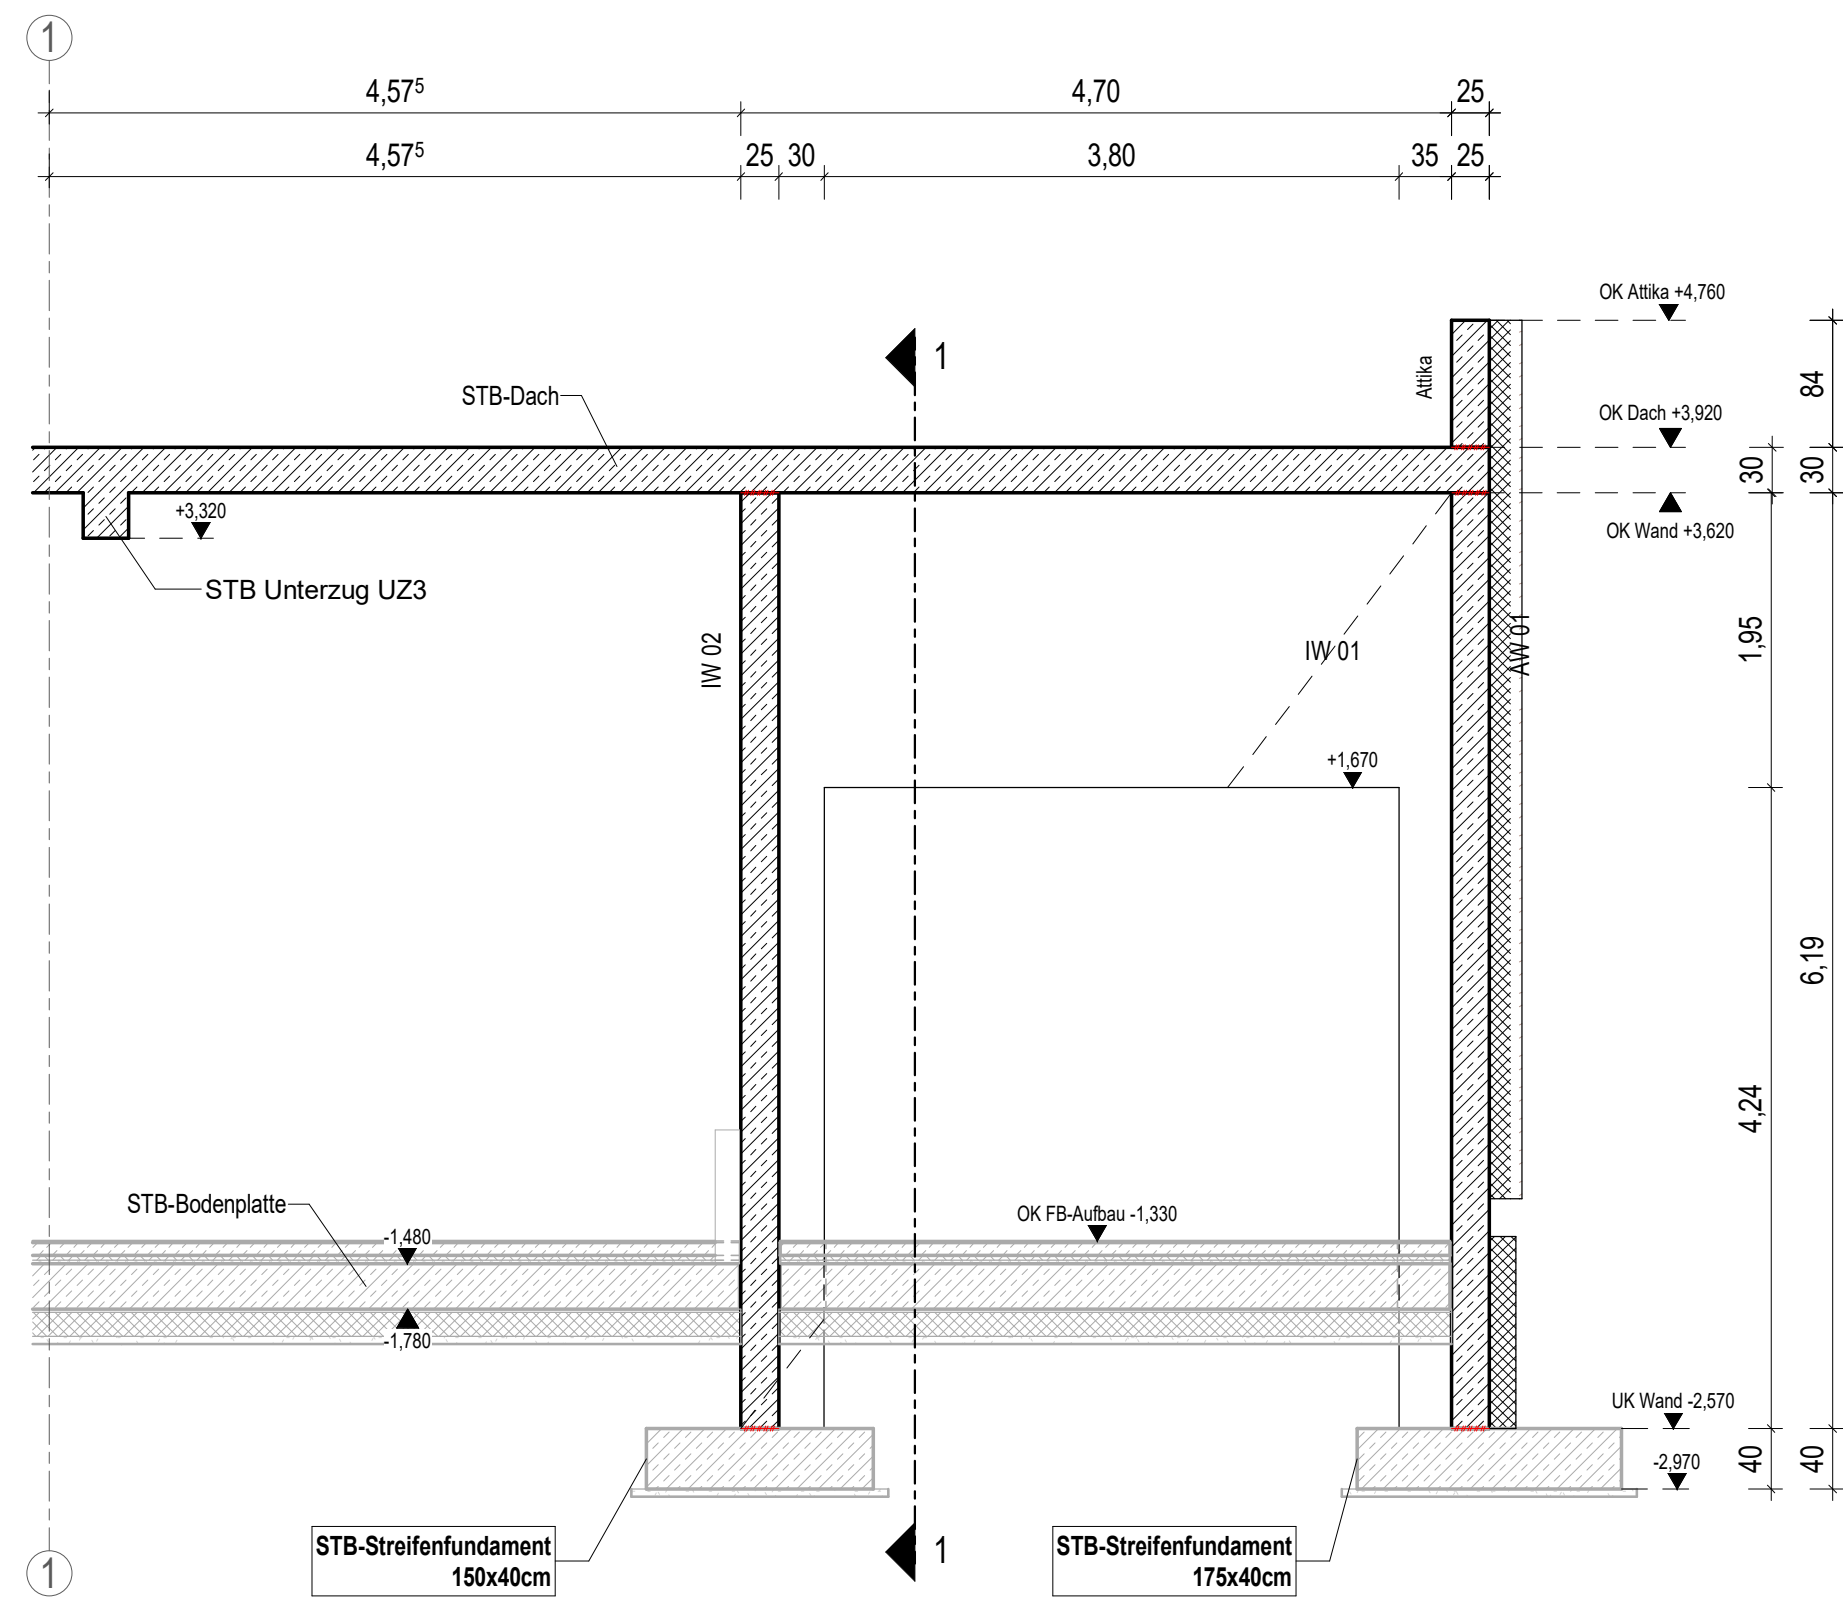


Schnitt 1-1

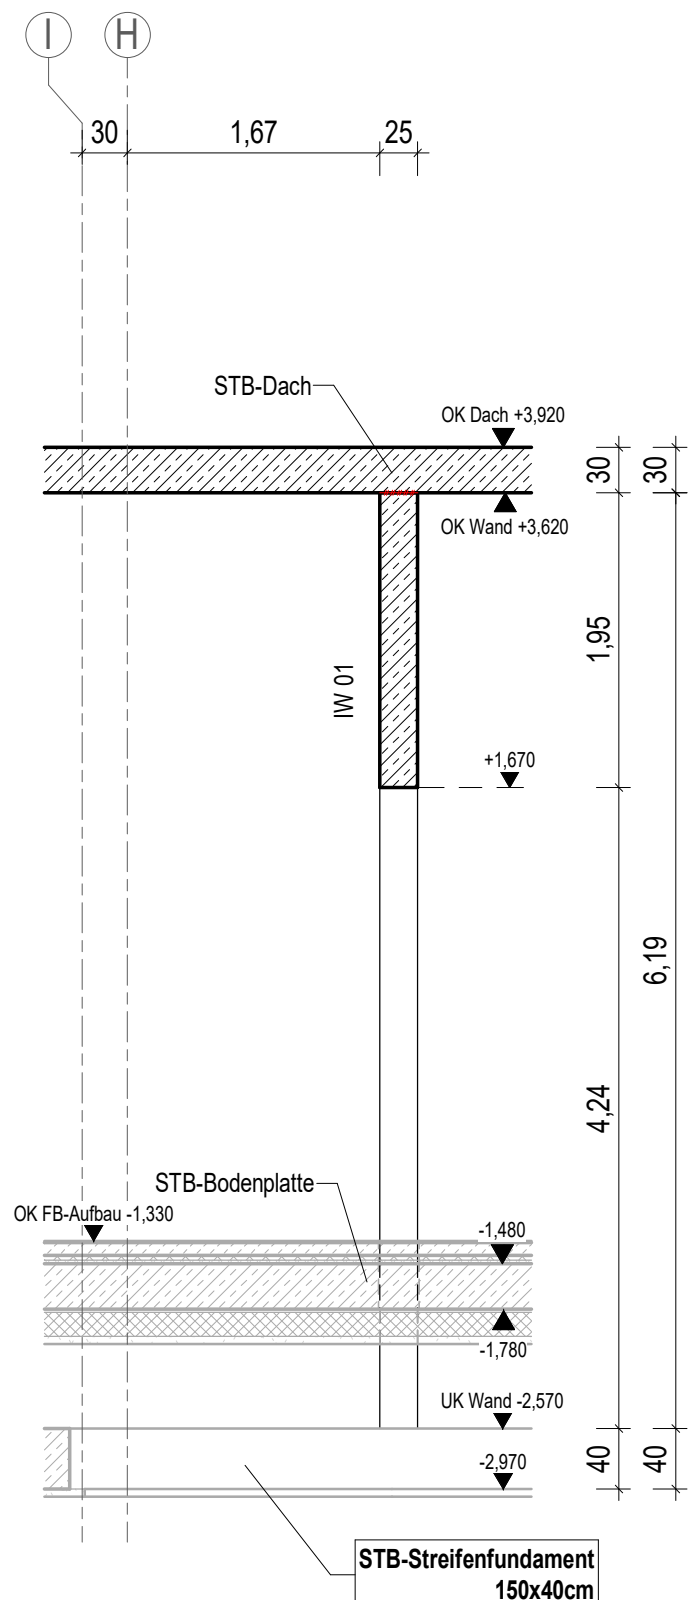


Wandansicht IW 02 Achse I-G/1

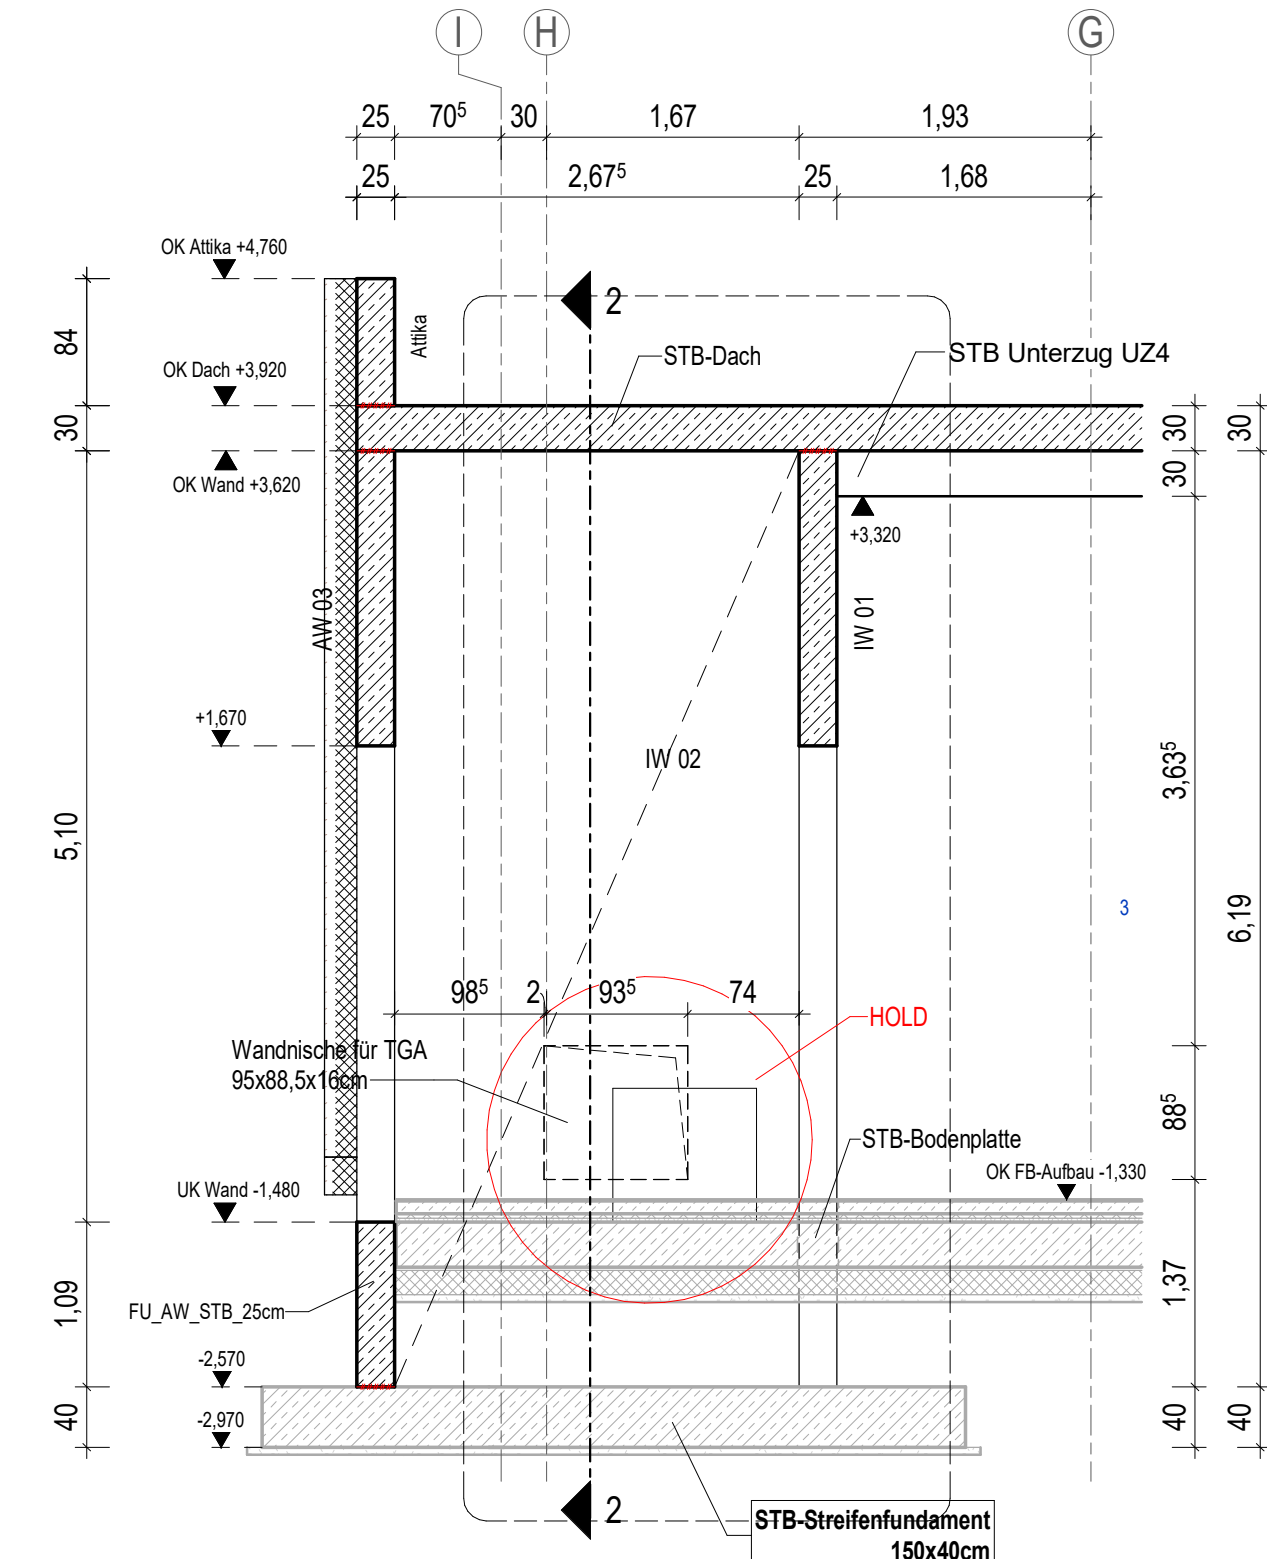


Schnitt 2-2

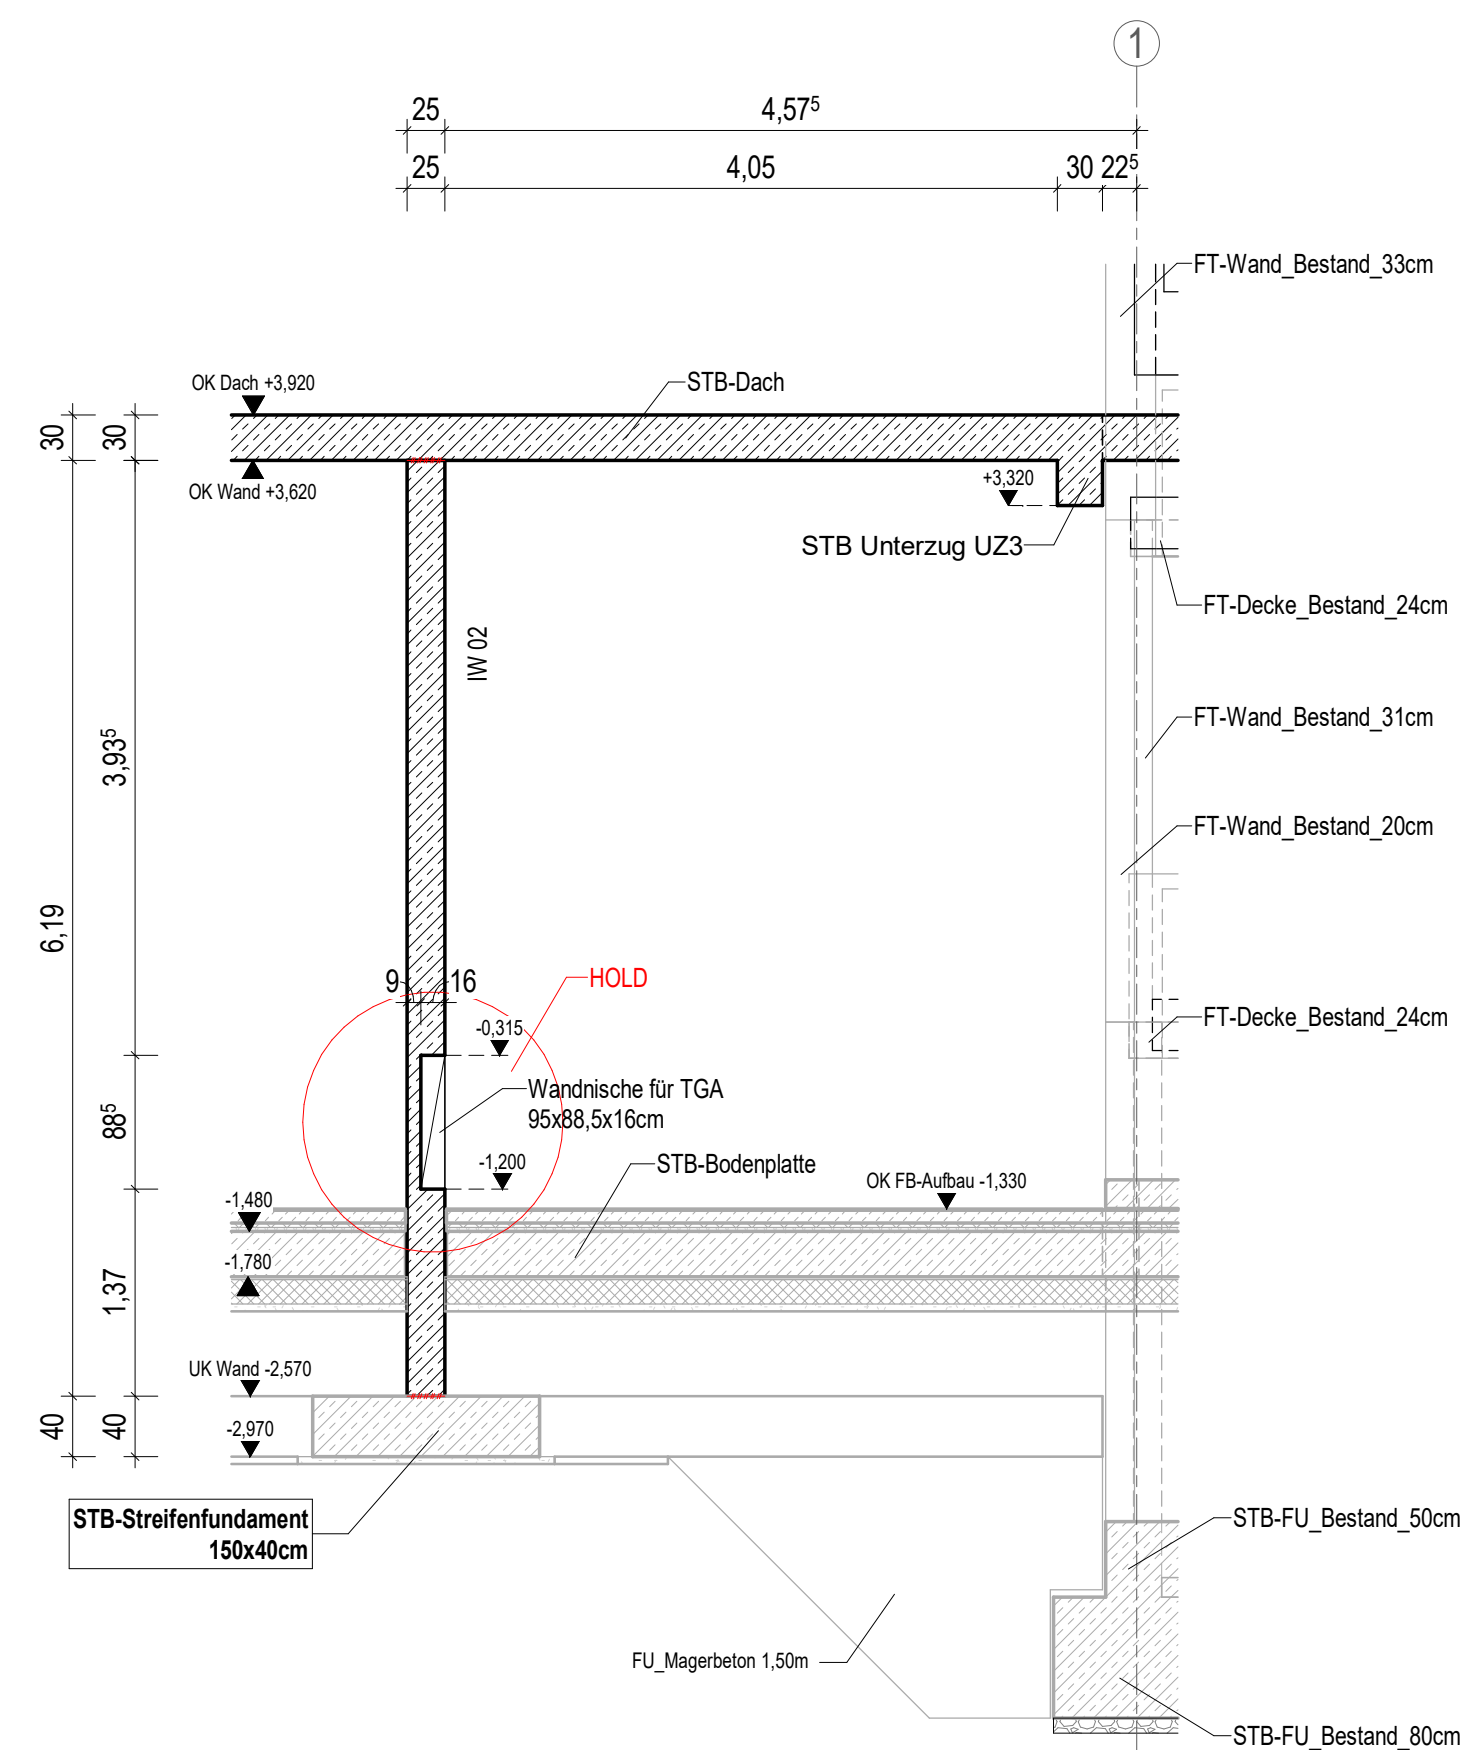


Grundriss IW 01 Achse I-G/1

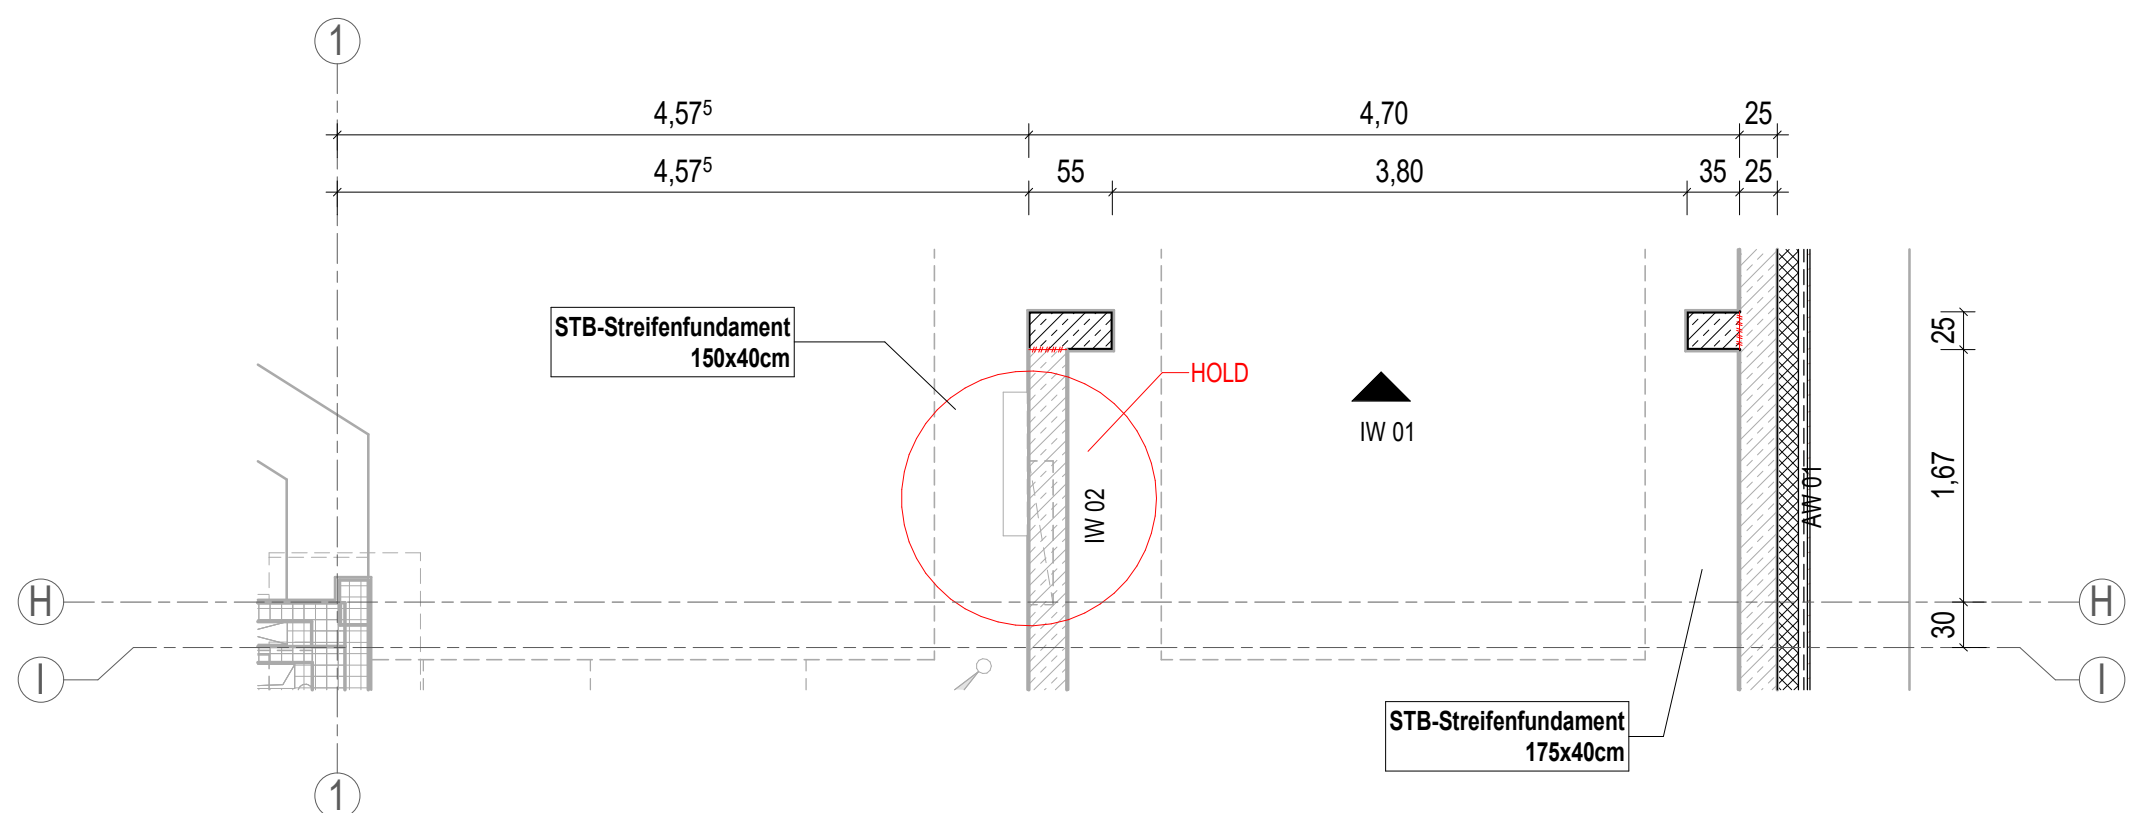

Grundriss IW 02 Achse I-G/1

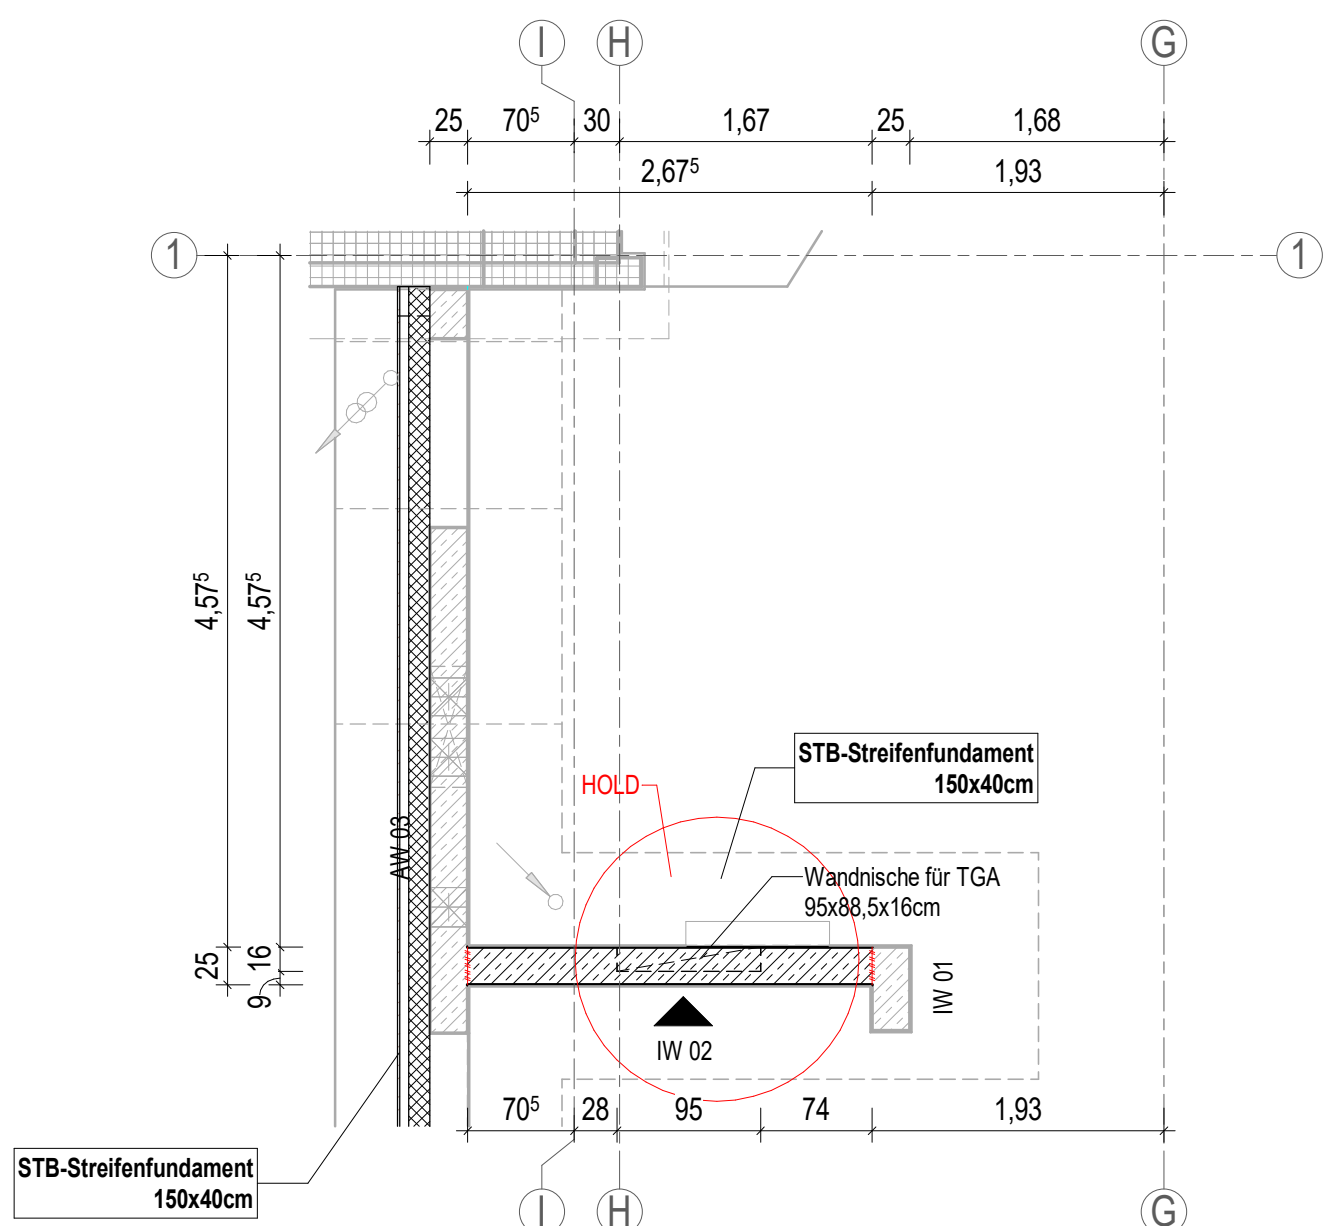

Übersichtsplan Innenwände Foyer Achse I-G/1

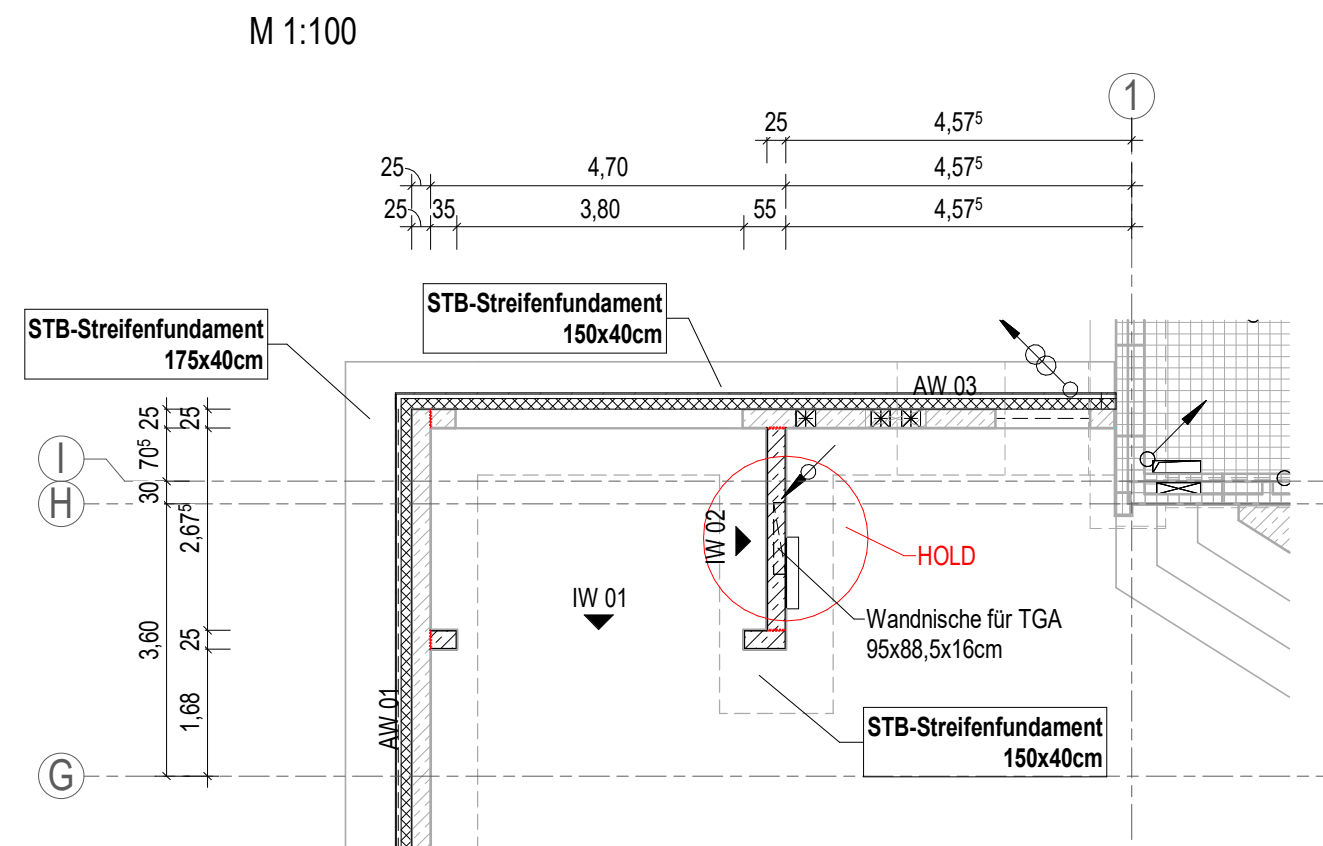


ZUGEHÖRIGE ZEICHNUNGEN:

Positionenplan Foyer	4107 48 4 TWP_PO_SN_F_610

BAUSTOFFE:		(Soweit nicht anders abgeben)		
Betonfestigkeit: nach DIN EN 206-1	C 30/37	Betonstahl: nach DIN 488	B 500 B (S) (Stabstahl)	B 500 A (M) (Matten)
EXPOSITIONSKLASSEN UND BETONDECKUNG (DIN EN 1992-1):				
Bauteil	Festigkeitsklasse	Expositionsklasse	Betondeckung	C _{min}
Wände	C 30/37	XC1, XC3	35 mm	
Dach	C 30/37	XC1, XC3	35 mm	

Einbau- und Zubehörteilliste				
Pos.	Menge	Einheit	Bezeichnung	Material

LEGENDE:			
Bestand	Stahlbeton (STB)		Fertighöhenkote Schnitt / Grundriss
Mauerwerk (MW)	Stahlbeton-Fertigteil		Rohbauhöhenkote Schnitt / Grundriss
Wärmedämmung	Sauberkeitsschicht		Grundstücksgrenze
Abkürzungen:	OK Oberkante		Arbeitsfuge
UK Unterkante			Gebäude Achse

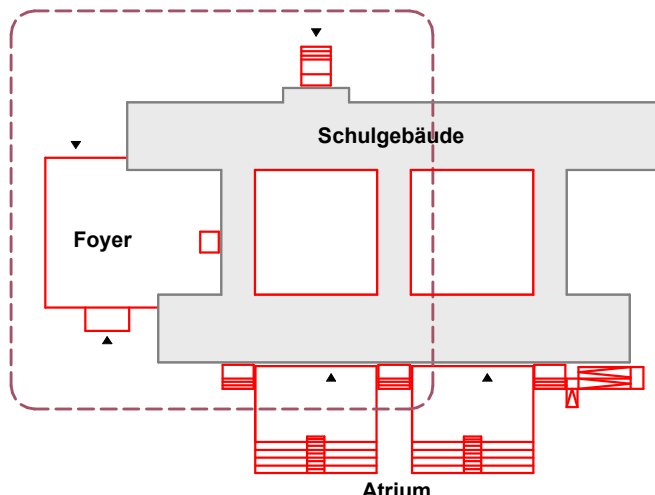

Höhenbezug Schule: ± 0,00 = OKFFB EG = 128.77 m üDHHN16
Höhenbezug Foyer: - 1,33 = OKFFB EG = 127.44 m üDHHN16

GILT NUR ZUR INFORMATION ZUM LV!

Vorbau:	Maßstab:	Planinhalt:	Plananschnitt:
Sanierung 3.Grundschule in Riesa	1:50; 1:100	Schalplan Innenwände Foyer	01 von 01
1.Baubabschnitt	Datum:	Achse I-G/1	
	09.04.2025	Grundriss, Ansicht, Schnitte	