




Übersicht Stützen S3-S12 Foyer Achse H-D/1-4
M 1:100

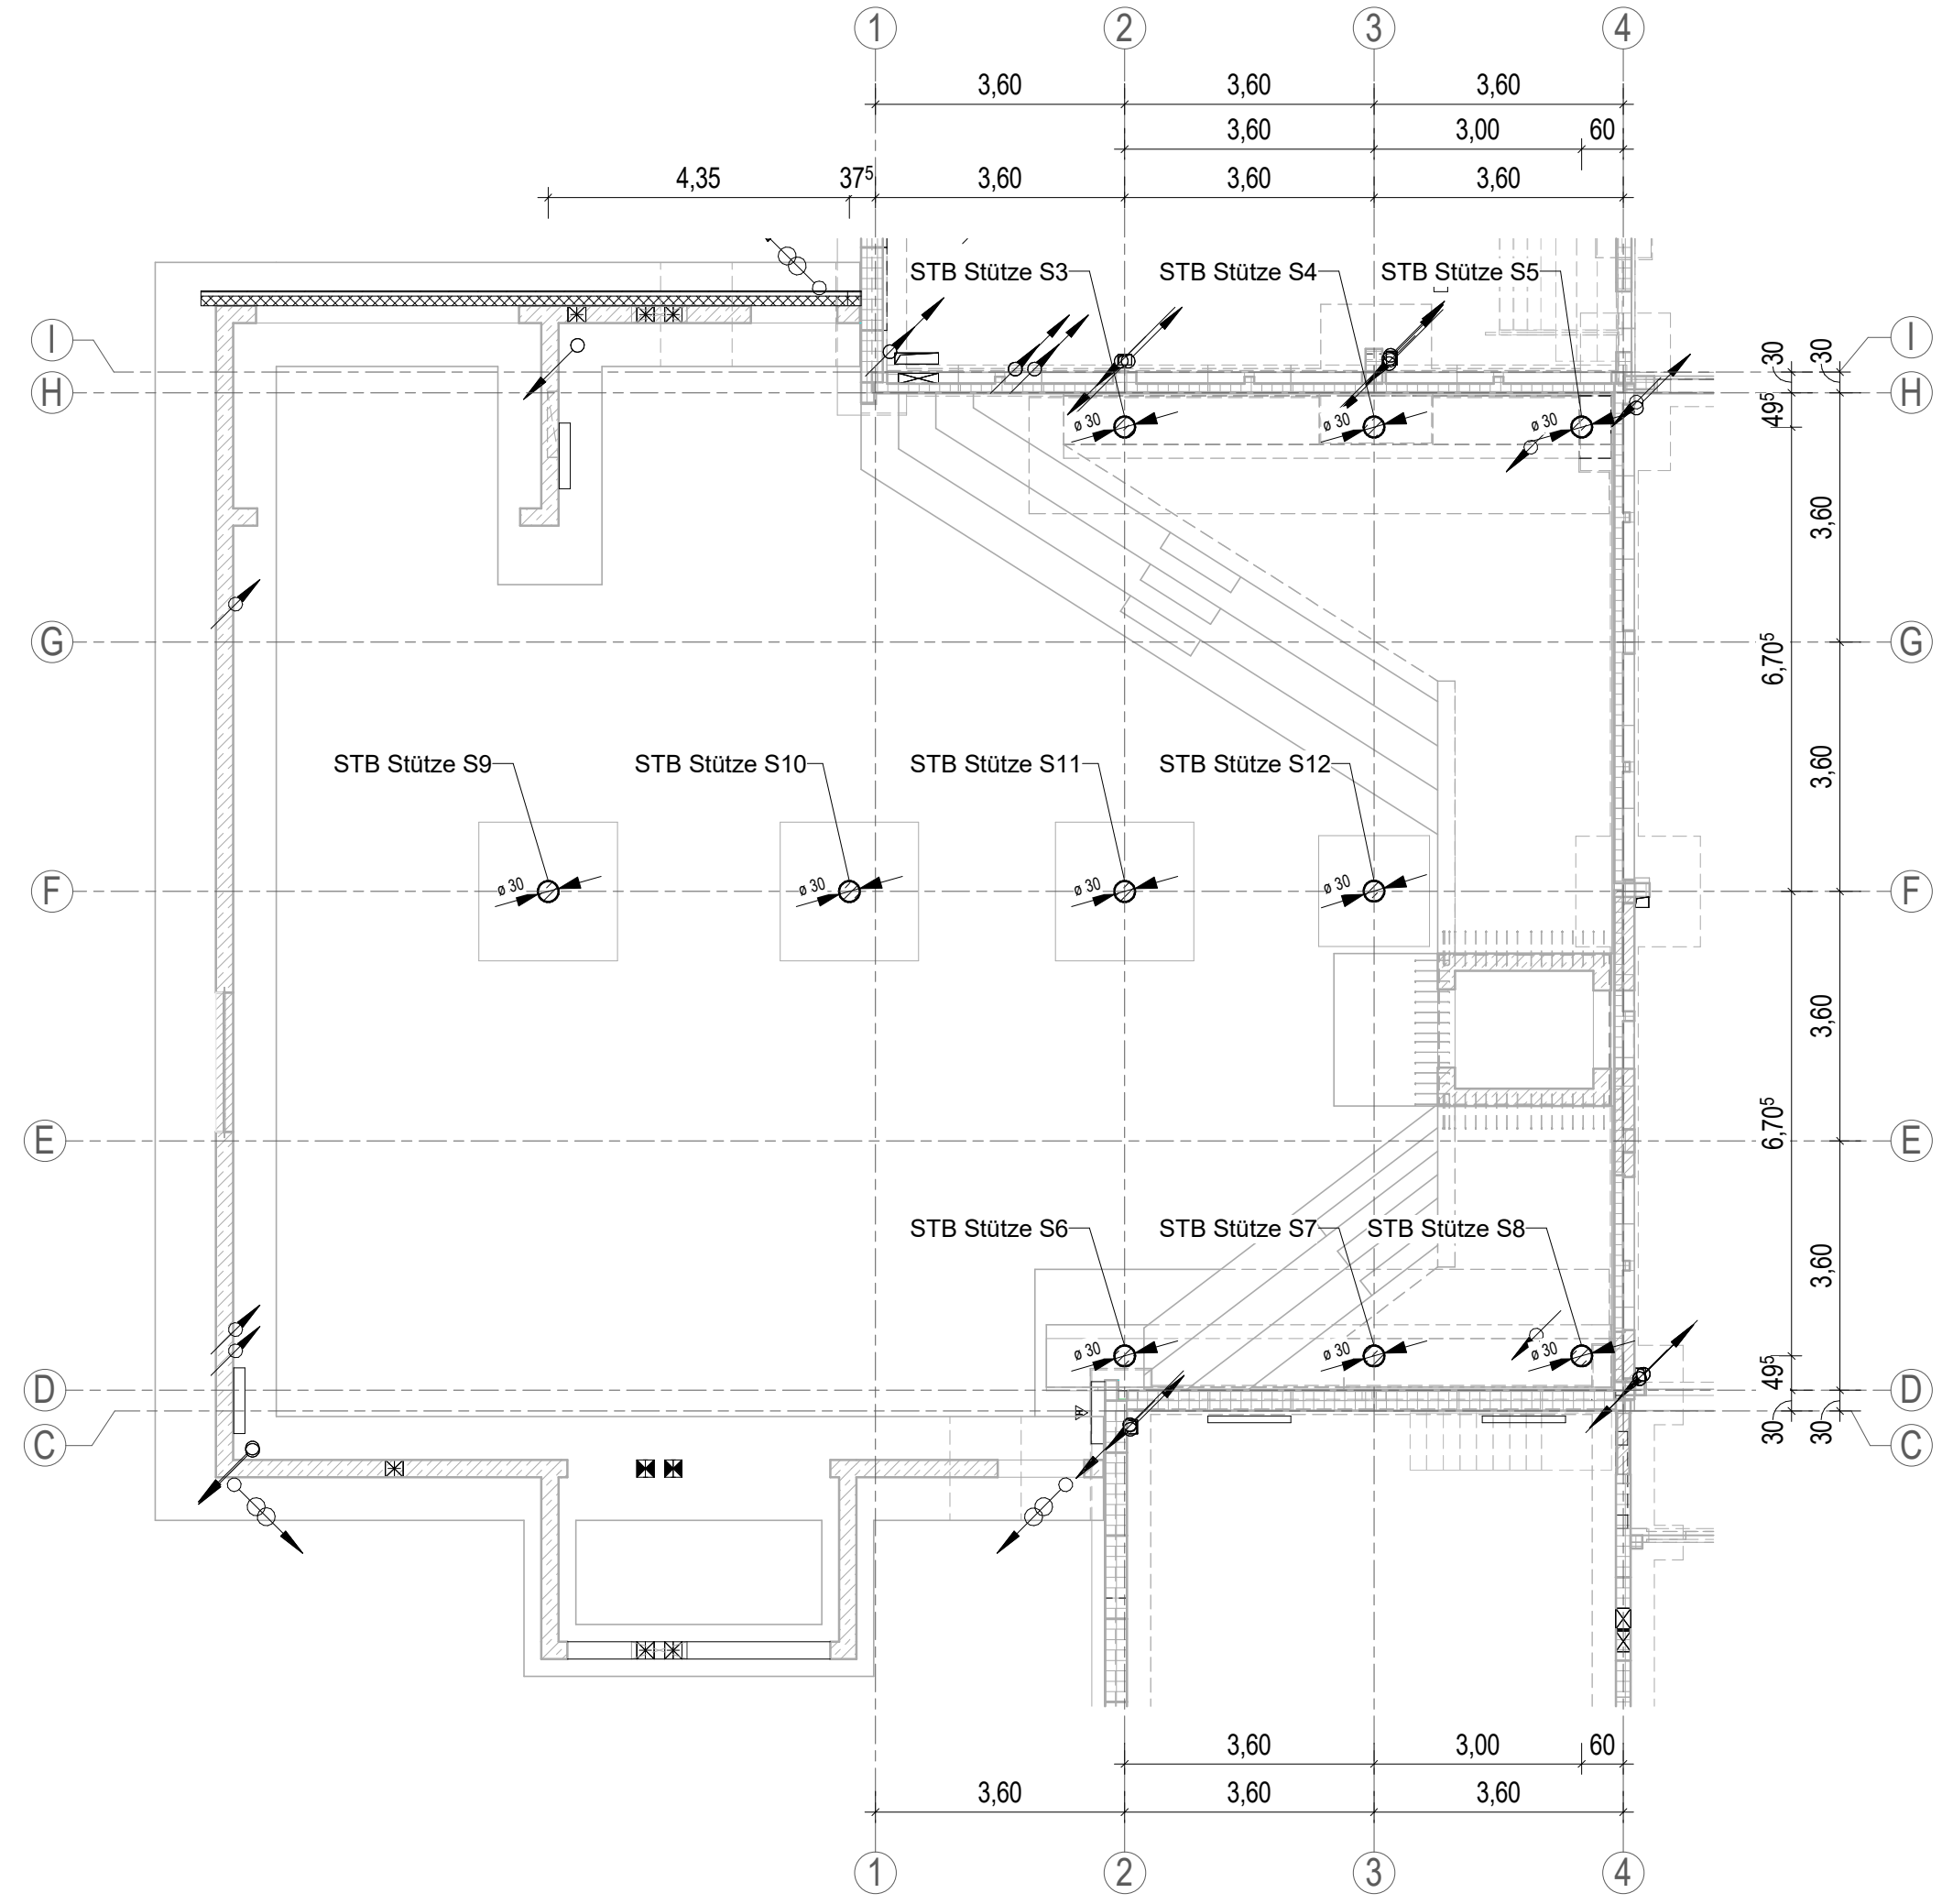


Grundriss Stützen S3-S5 Foyer Achse H/1-4

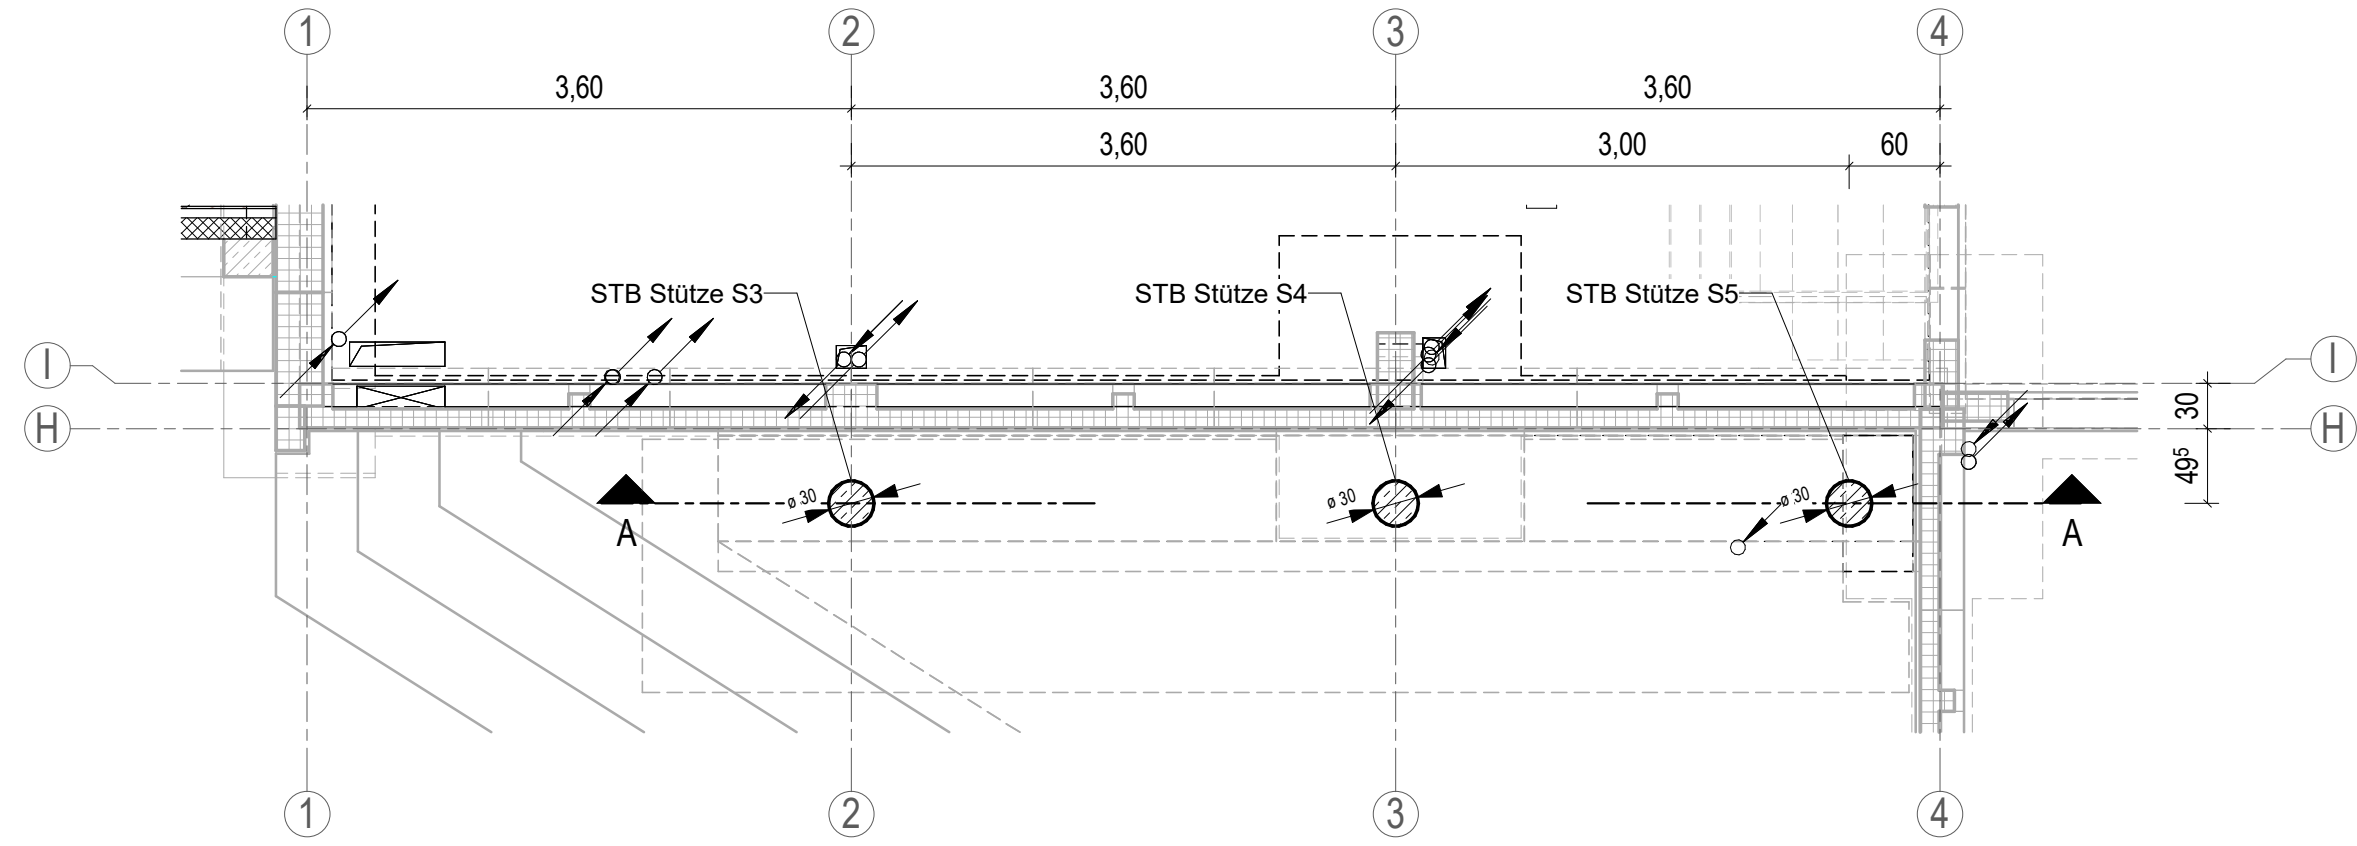


Schnitt A-A

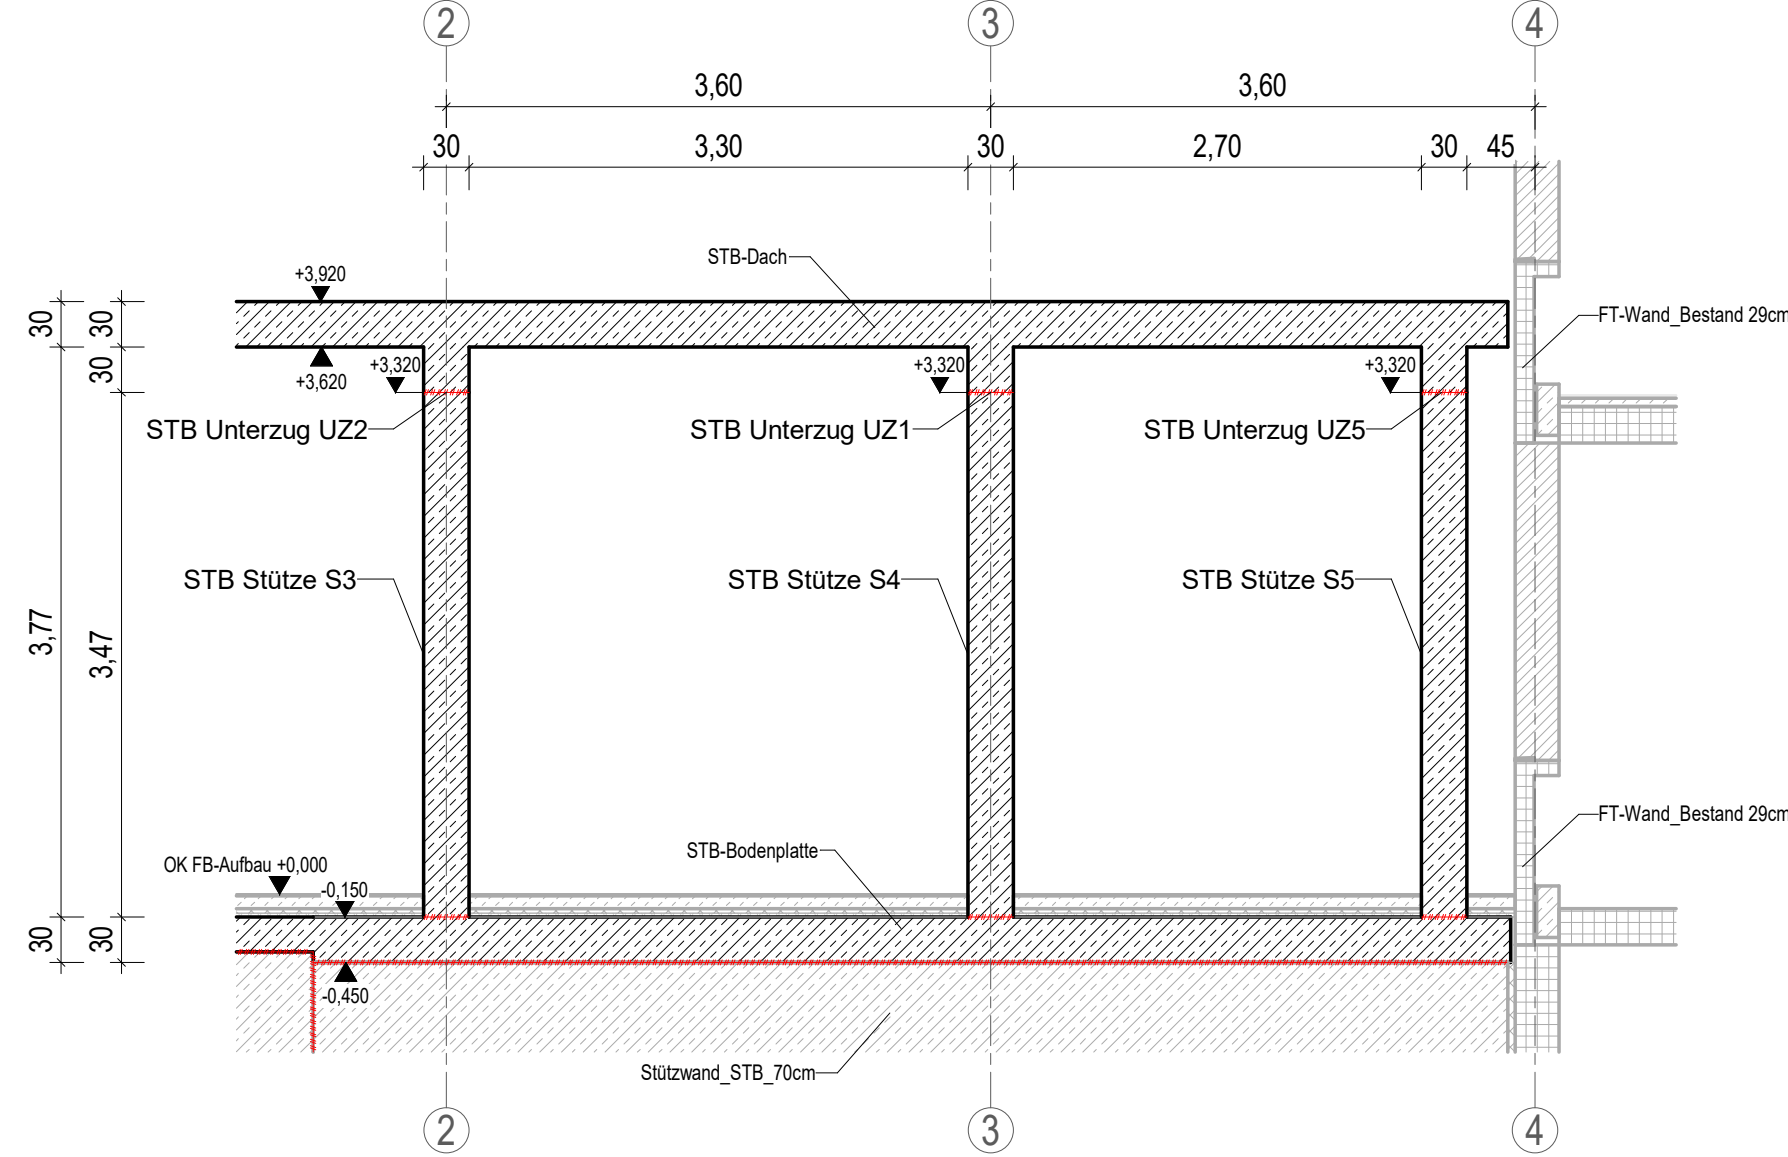


Grundriss Stützen S9-S12 Foyer Achse F/1-3

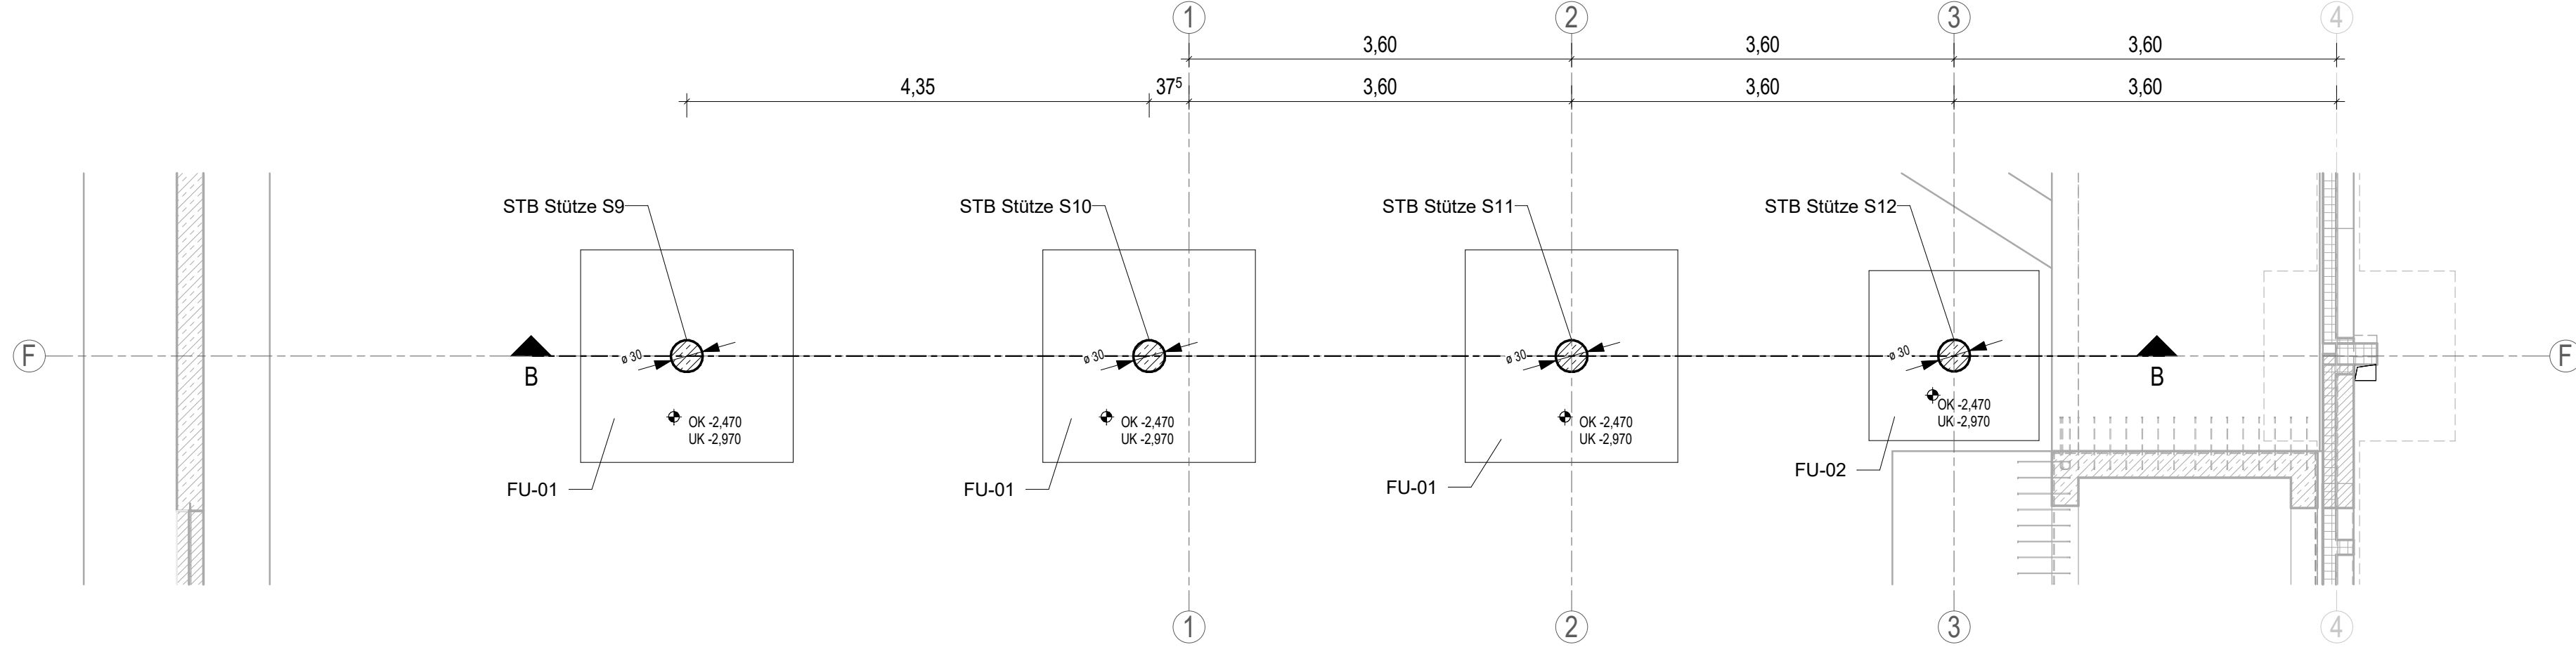


Grundriss Stützen S6-S8 Foyer Achse D/2-4

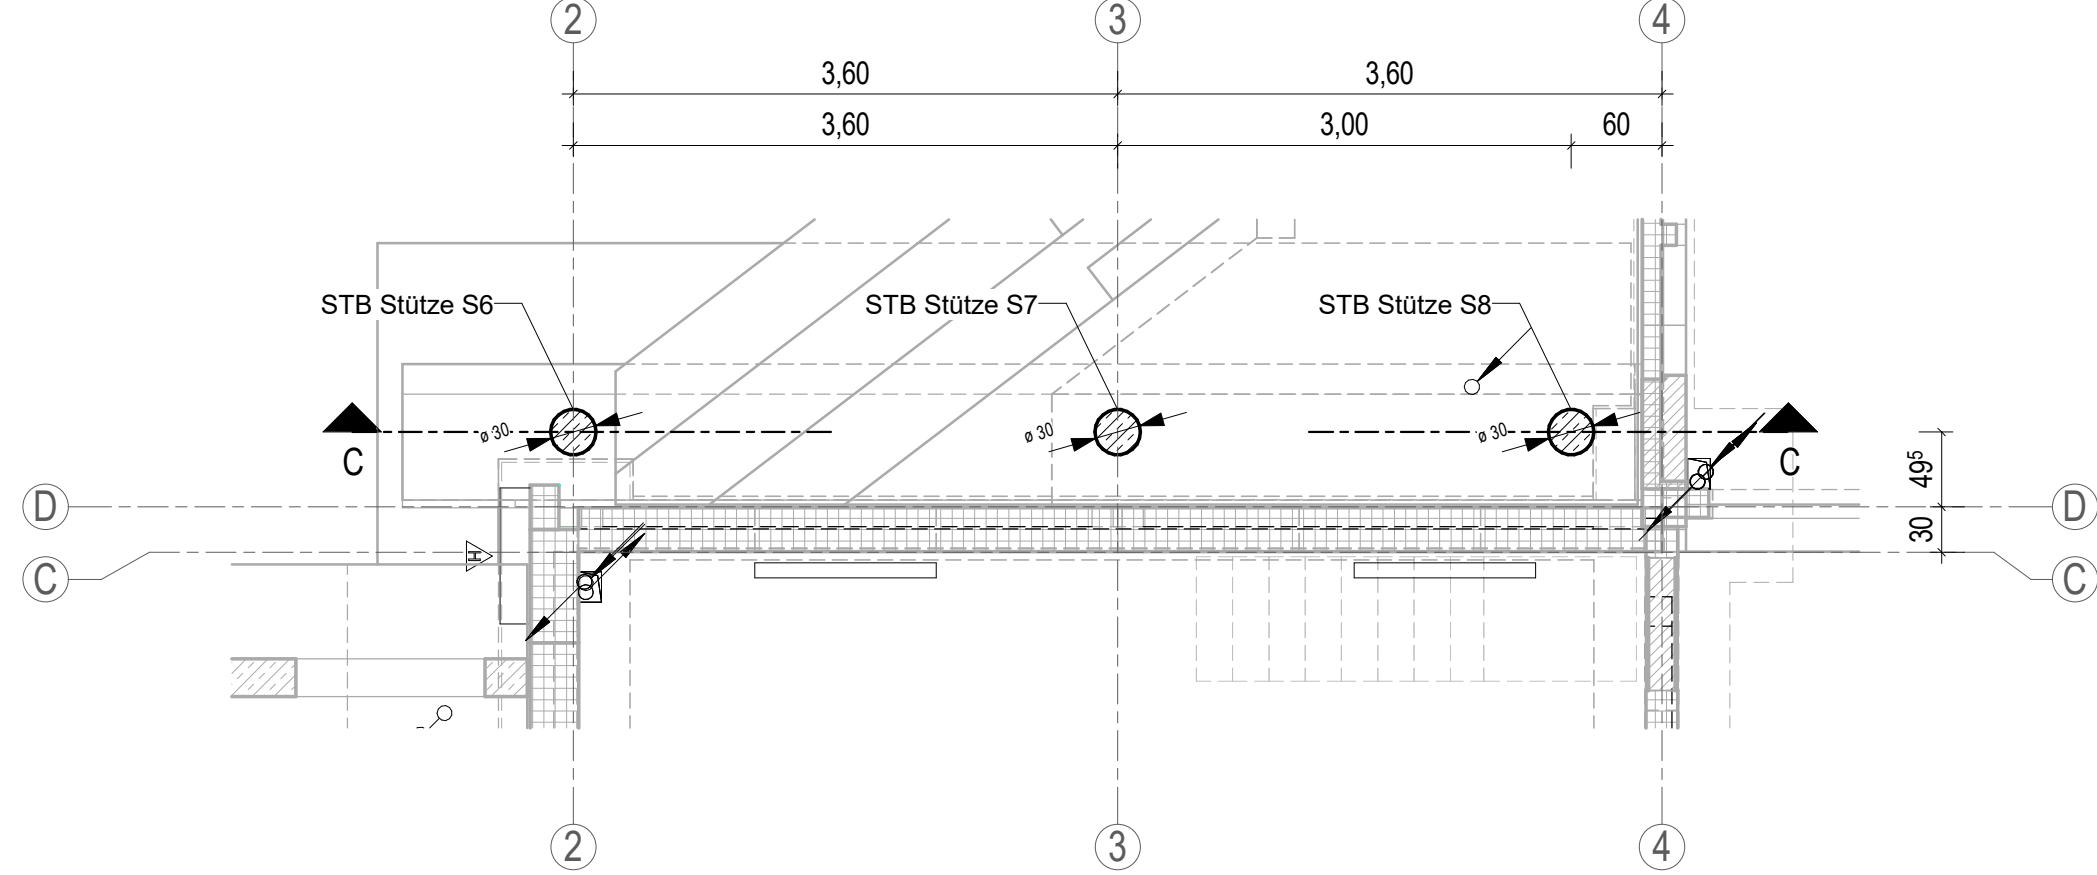

Schnitt B-B

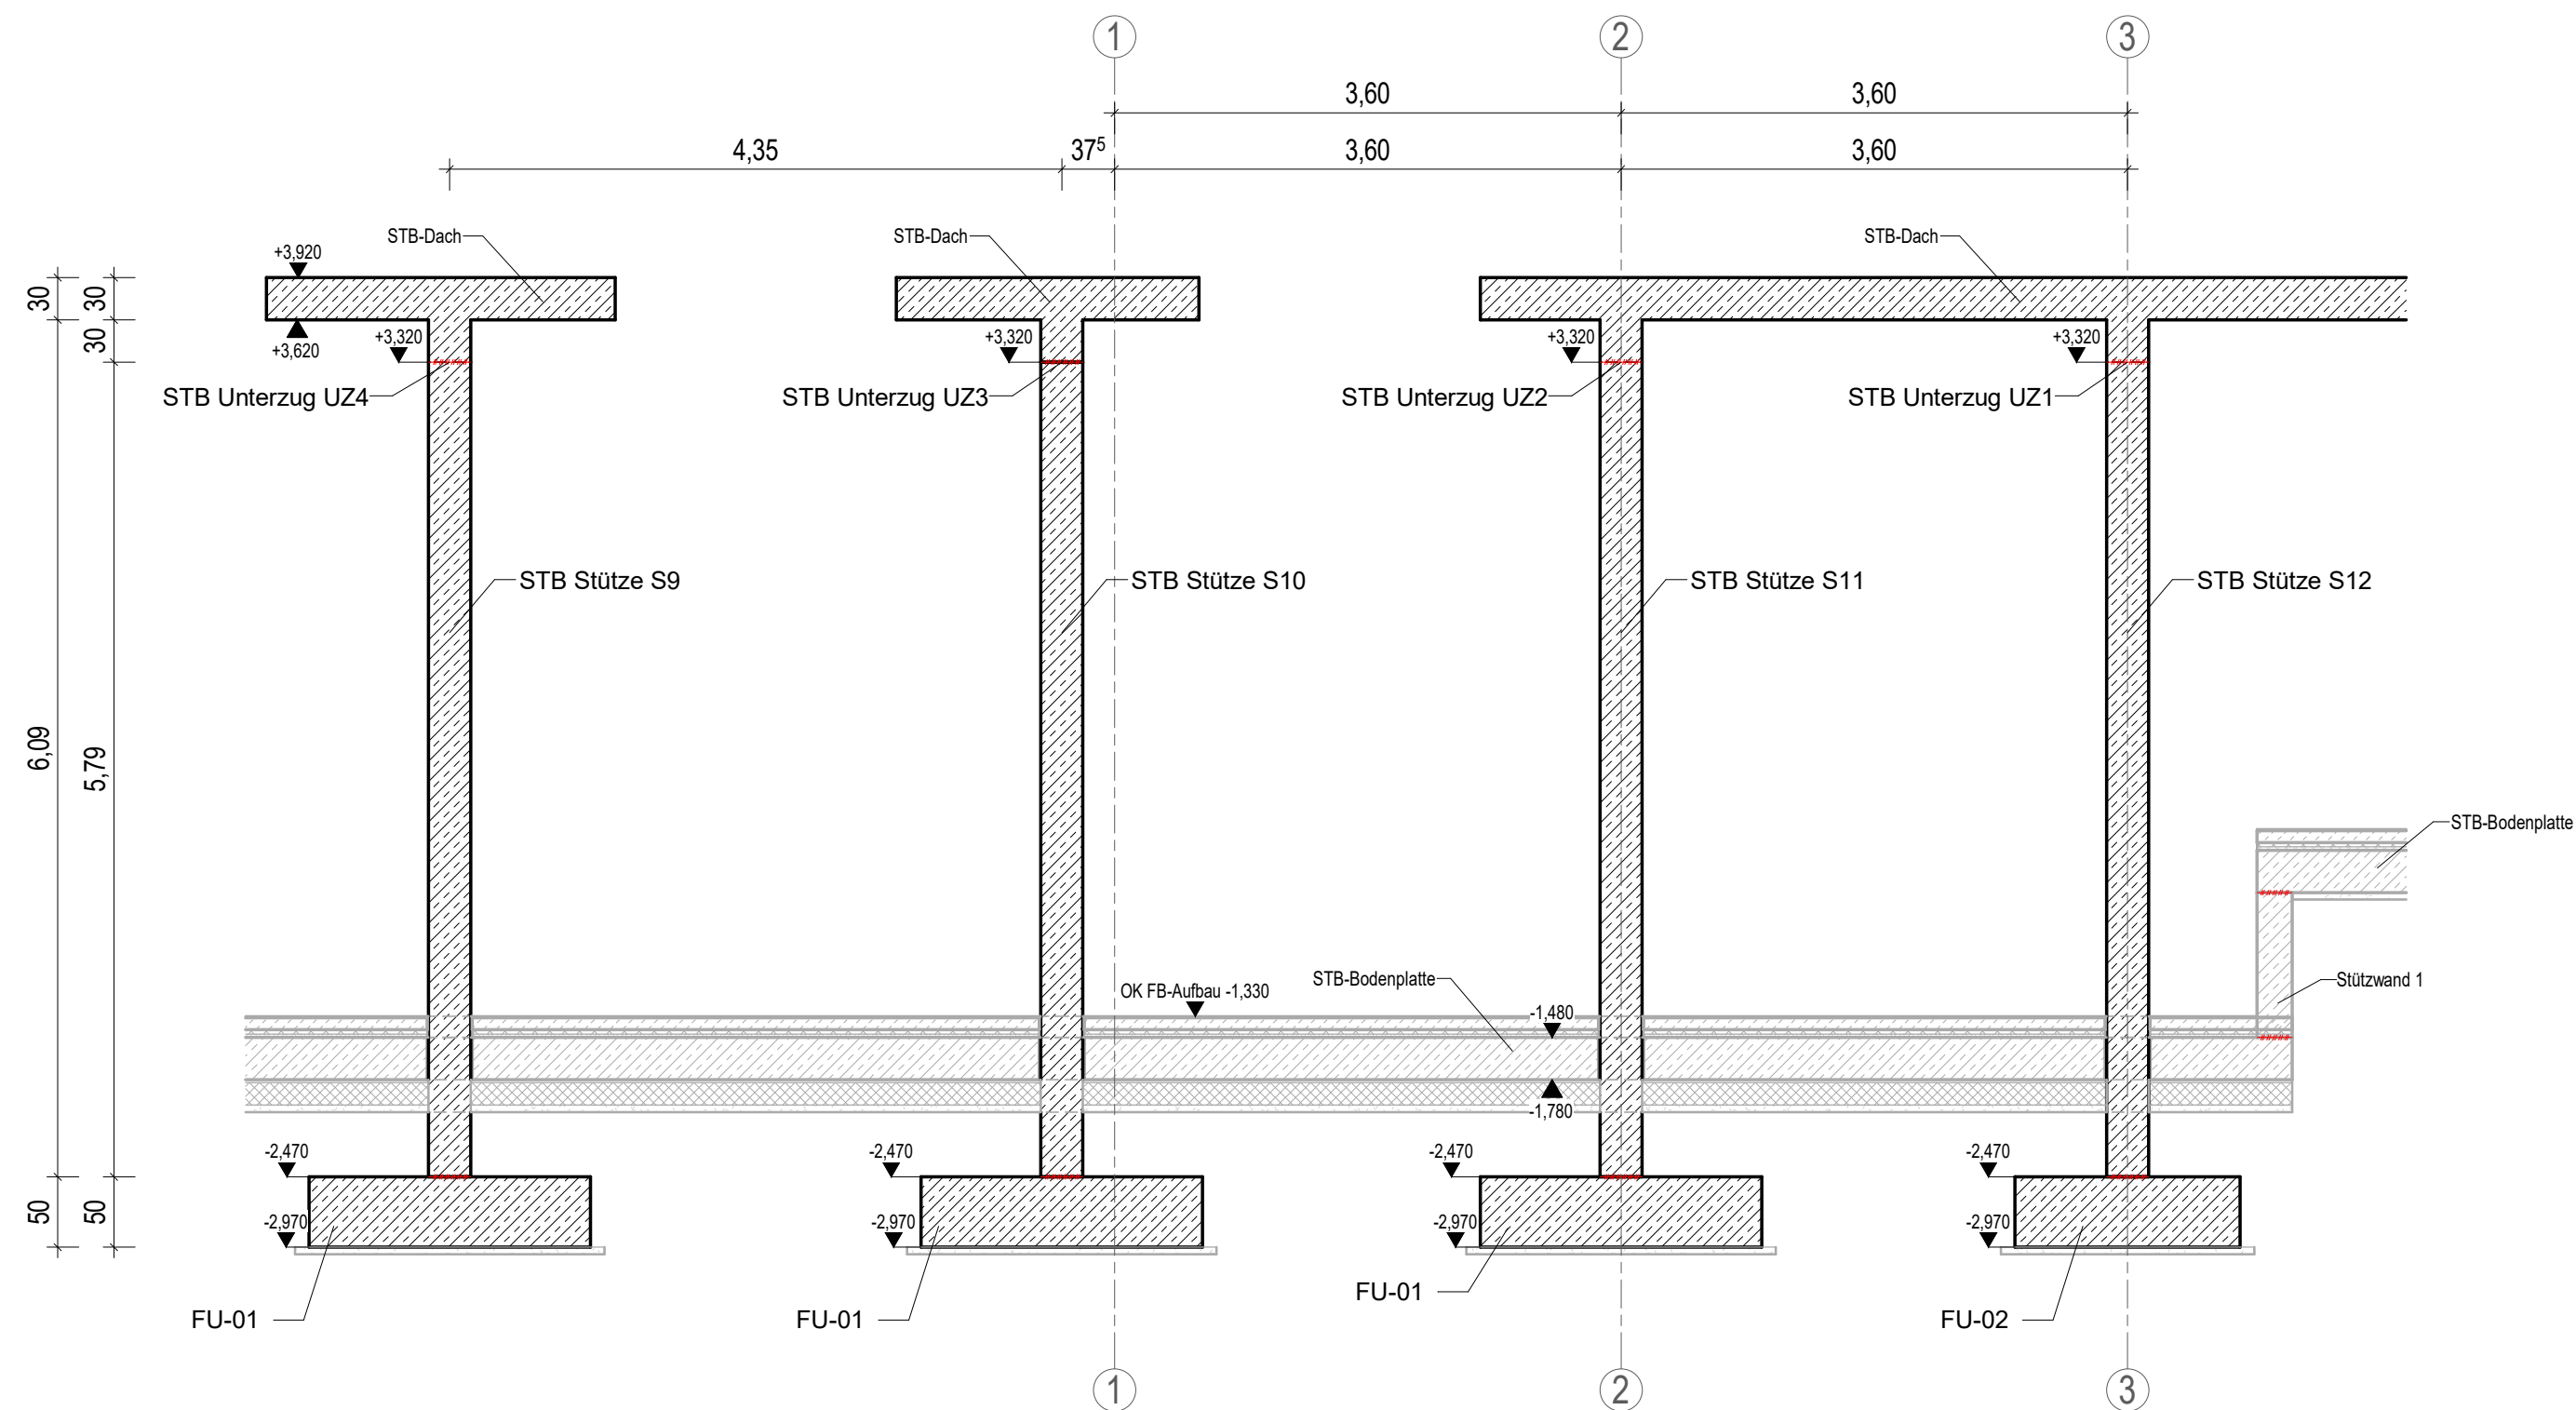

Schnitt C-C

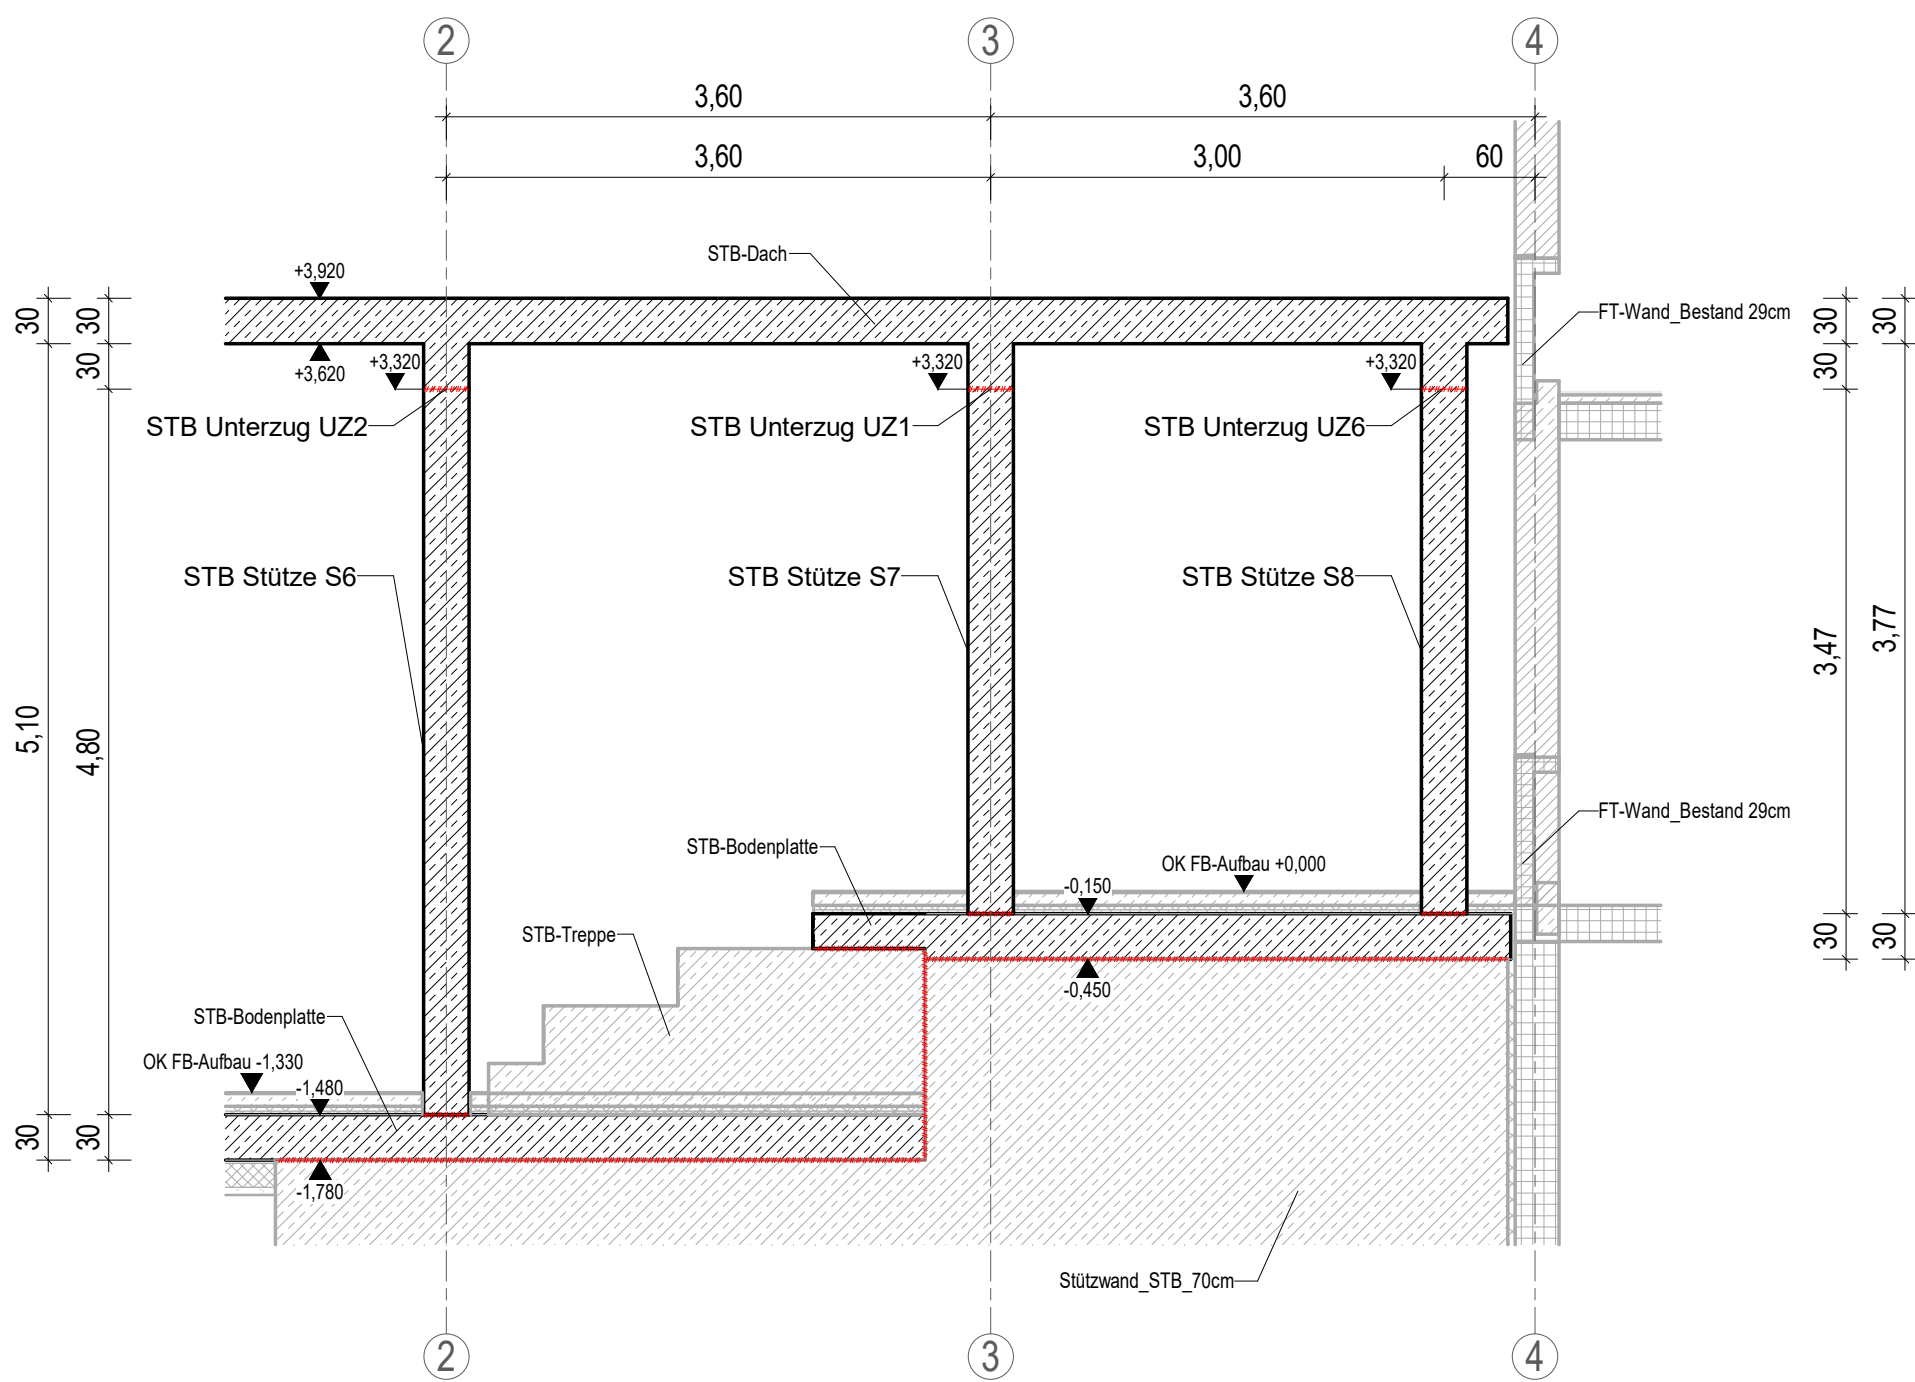

ZUGEHÖRIGE ZEICHNUNGEN:


Positionplan Foyer	4107_48_4_TWP_PO_SN_F_610

BAUSTOFFE:		(Soweit nicht anders abgegeben)		
Betonfestigkeit: nach DIN EN 206-1	C 30/37	Betonstahl: nach DIN 488	B 500 B (S) B 500 A (M) (Stahlstahl) (Matten)	
EXPOSITIONSKLASSEN UND BETONDECKUNG (DIN EN 1992-1):				
Bauteil	Festigkeitsklasse	Expositionsklasse	Betondeckung	C max.
Stützen	C 30/37	XC1	35 mm	

Einbau- und Zubehörtelliste				
Pos.	Menge	Einheit	Bezeichnung	Material

LEGENDE:

	Bestand		Fertighöhenkote Schnitt / Grundriss
	Stahlbeton (STB)		Rohbauhöhenkote Schnitt / Grundriss
	Mauerwerk (MW)		Grundstücksgrenze
	Stahlbeton-Fertigteil		Arbeitsfuge
	Wärmedämmung		Gebäude Achse
	Sauberkeitsschicht		
Abkürzungen: OK Oberkante, UK Unterkante			

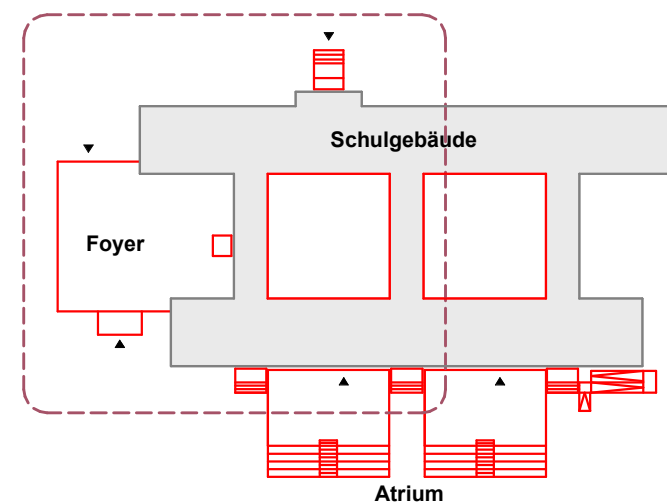

Höhenbezug Schule: ± 0,00 = OKFB EG = 128,77 m üDHHN16
Höhenbezug Foyer: - 1,33 = OKFB EG = 127,44 m üDHHN16

GILT NUR ZUR INFORMATION ZUM LV!

Vorbereitung:	Maßstab:	Planmisch:	Planmisch:
Sanierung 3. Grundschule in Riesa	1:50; 1:100	Schalplan Stützen Foyer	1. Bauschnitt
1. Bauschnitt	Datum:	09.04.2025	Achse H-D/1-4
			Grundriss, Schnitte