




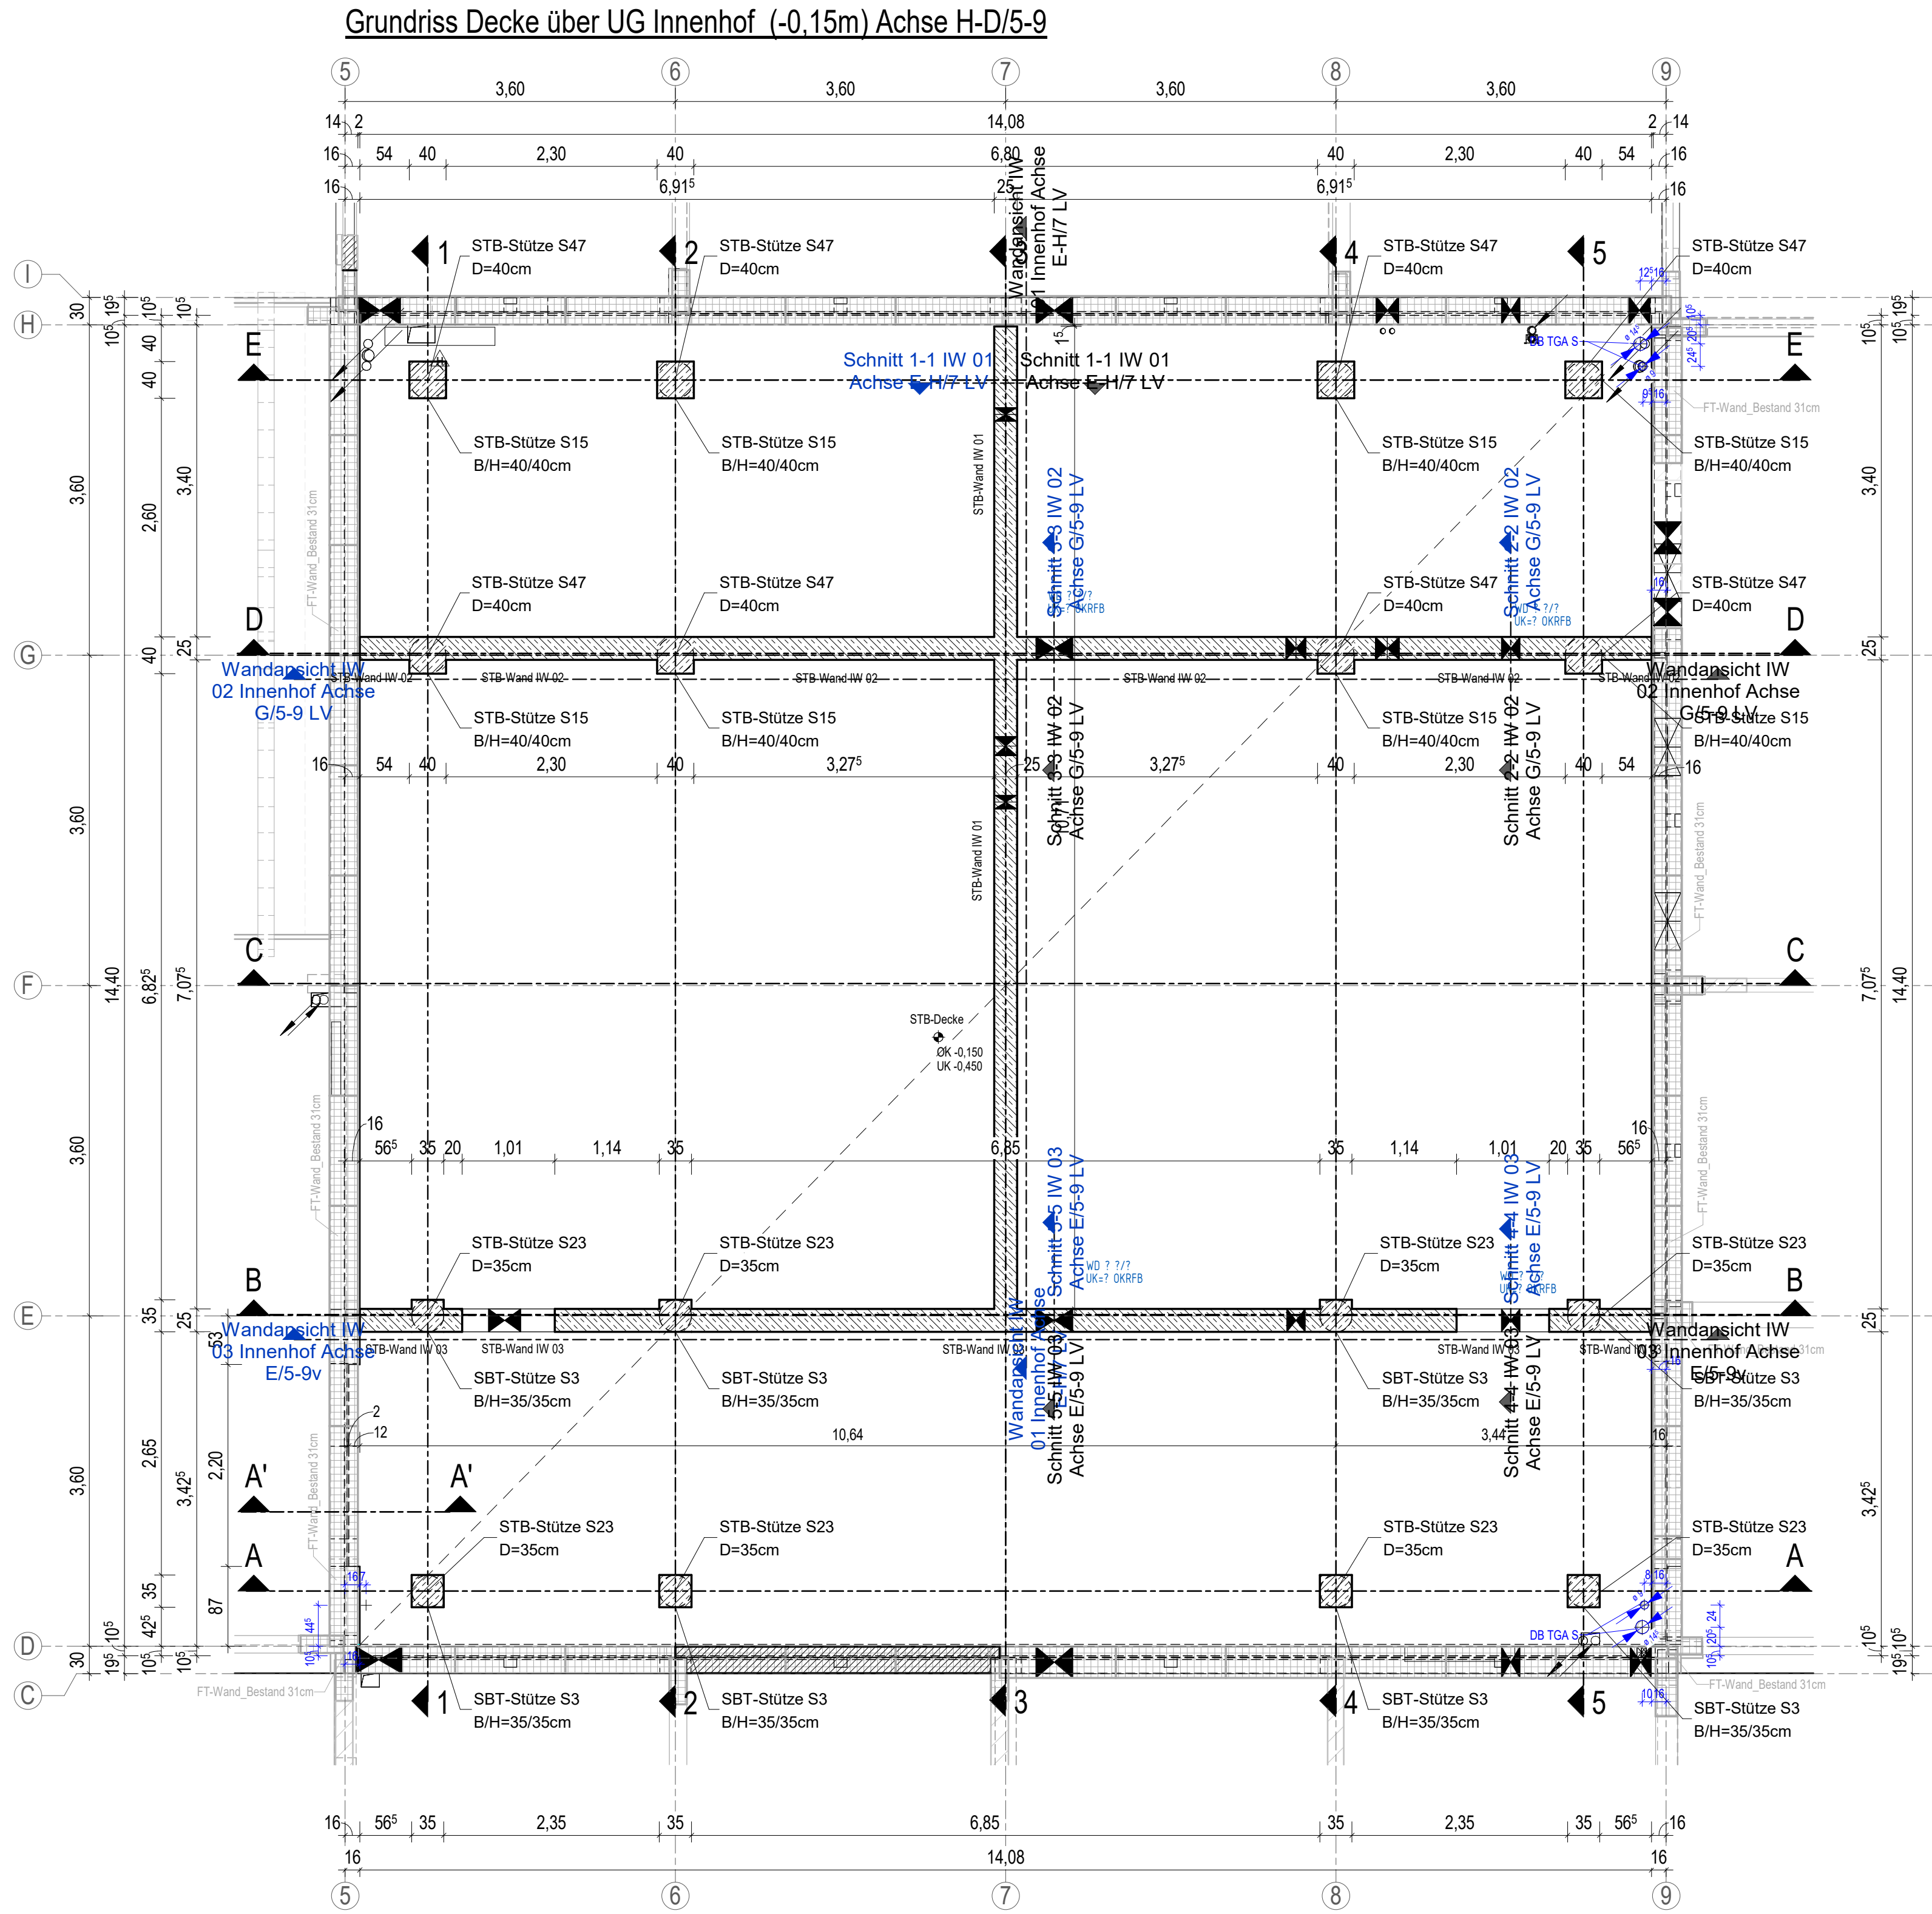



Schnitt A-A

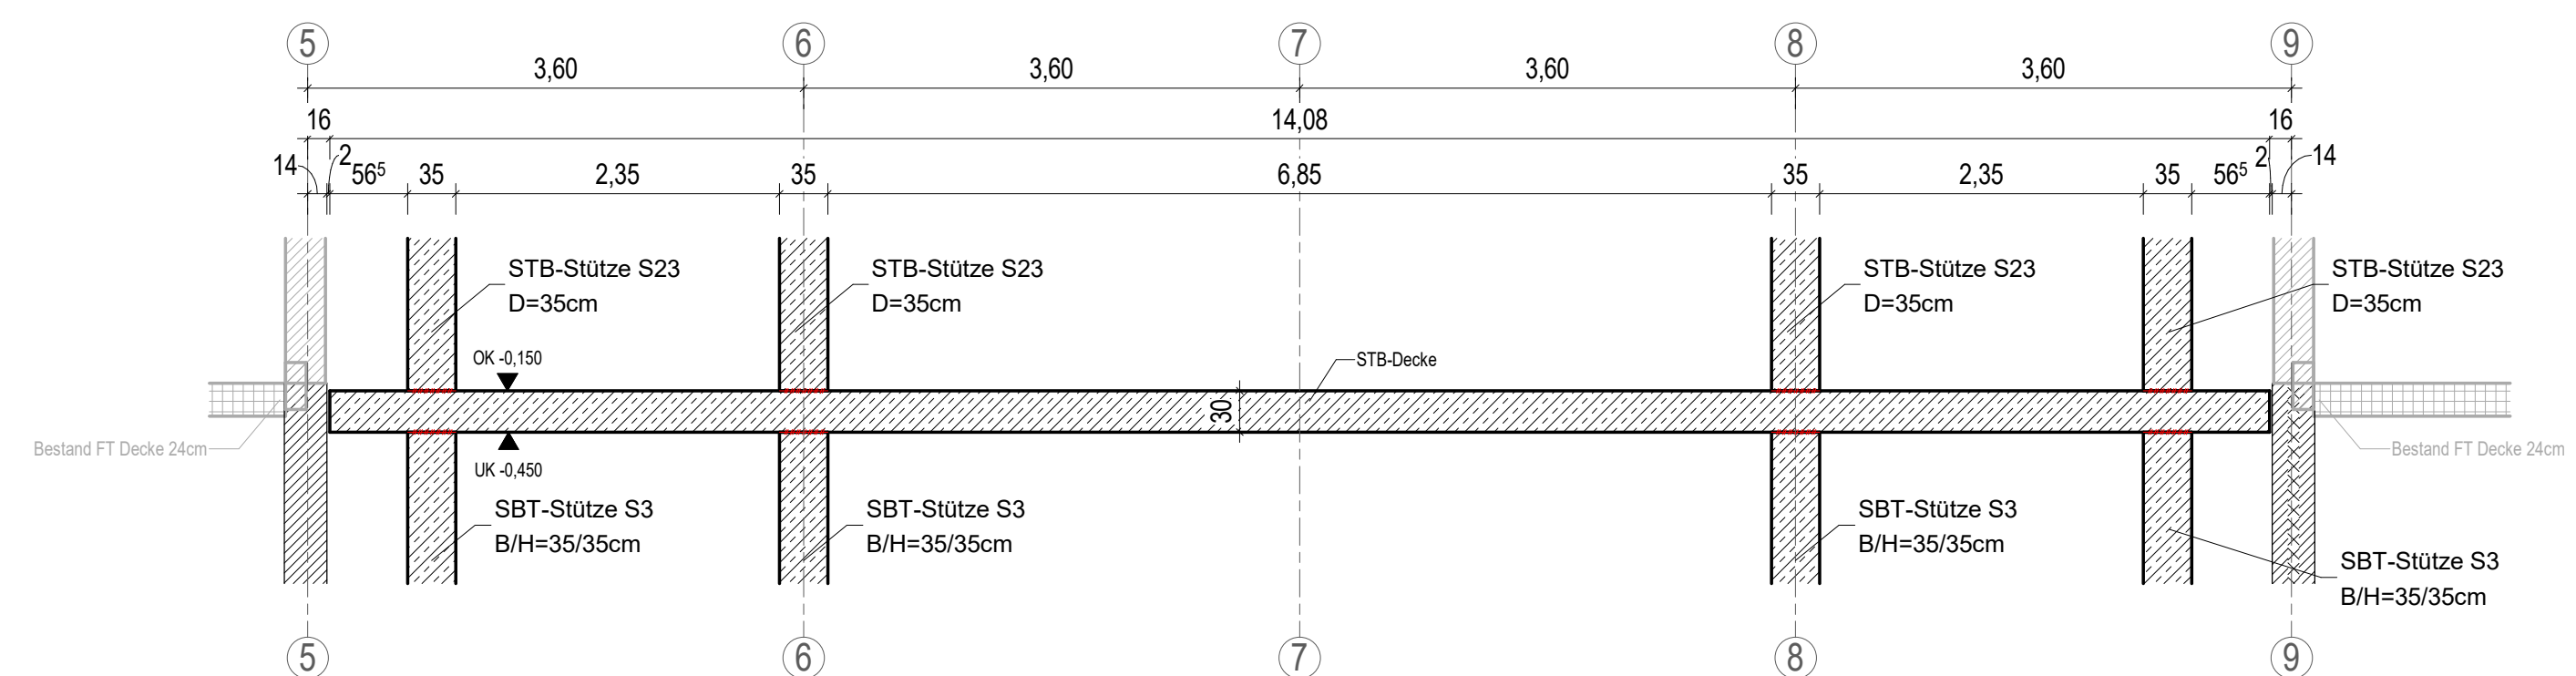


Schnitt B-B

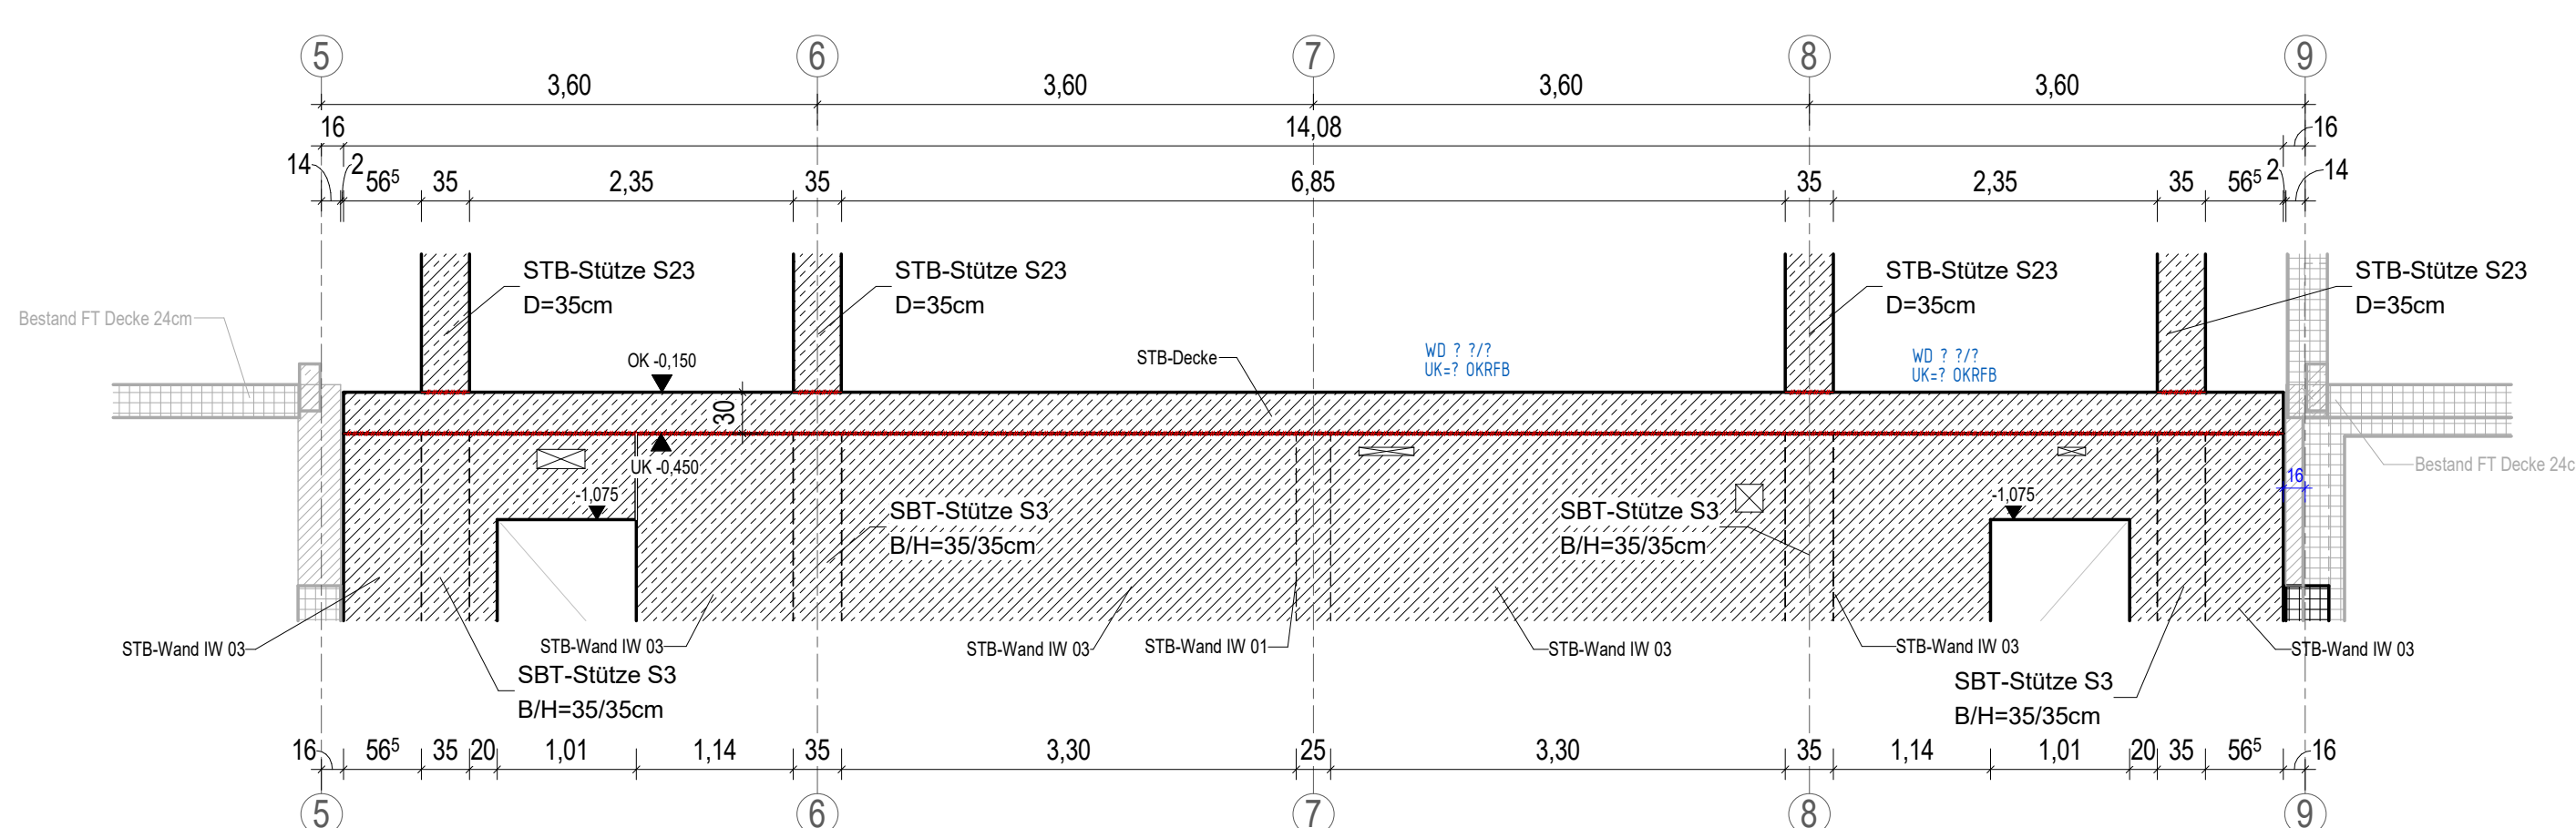


Schnitt C-C

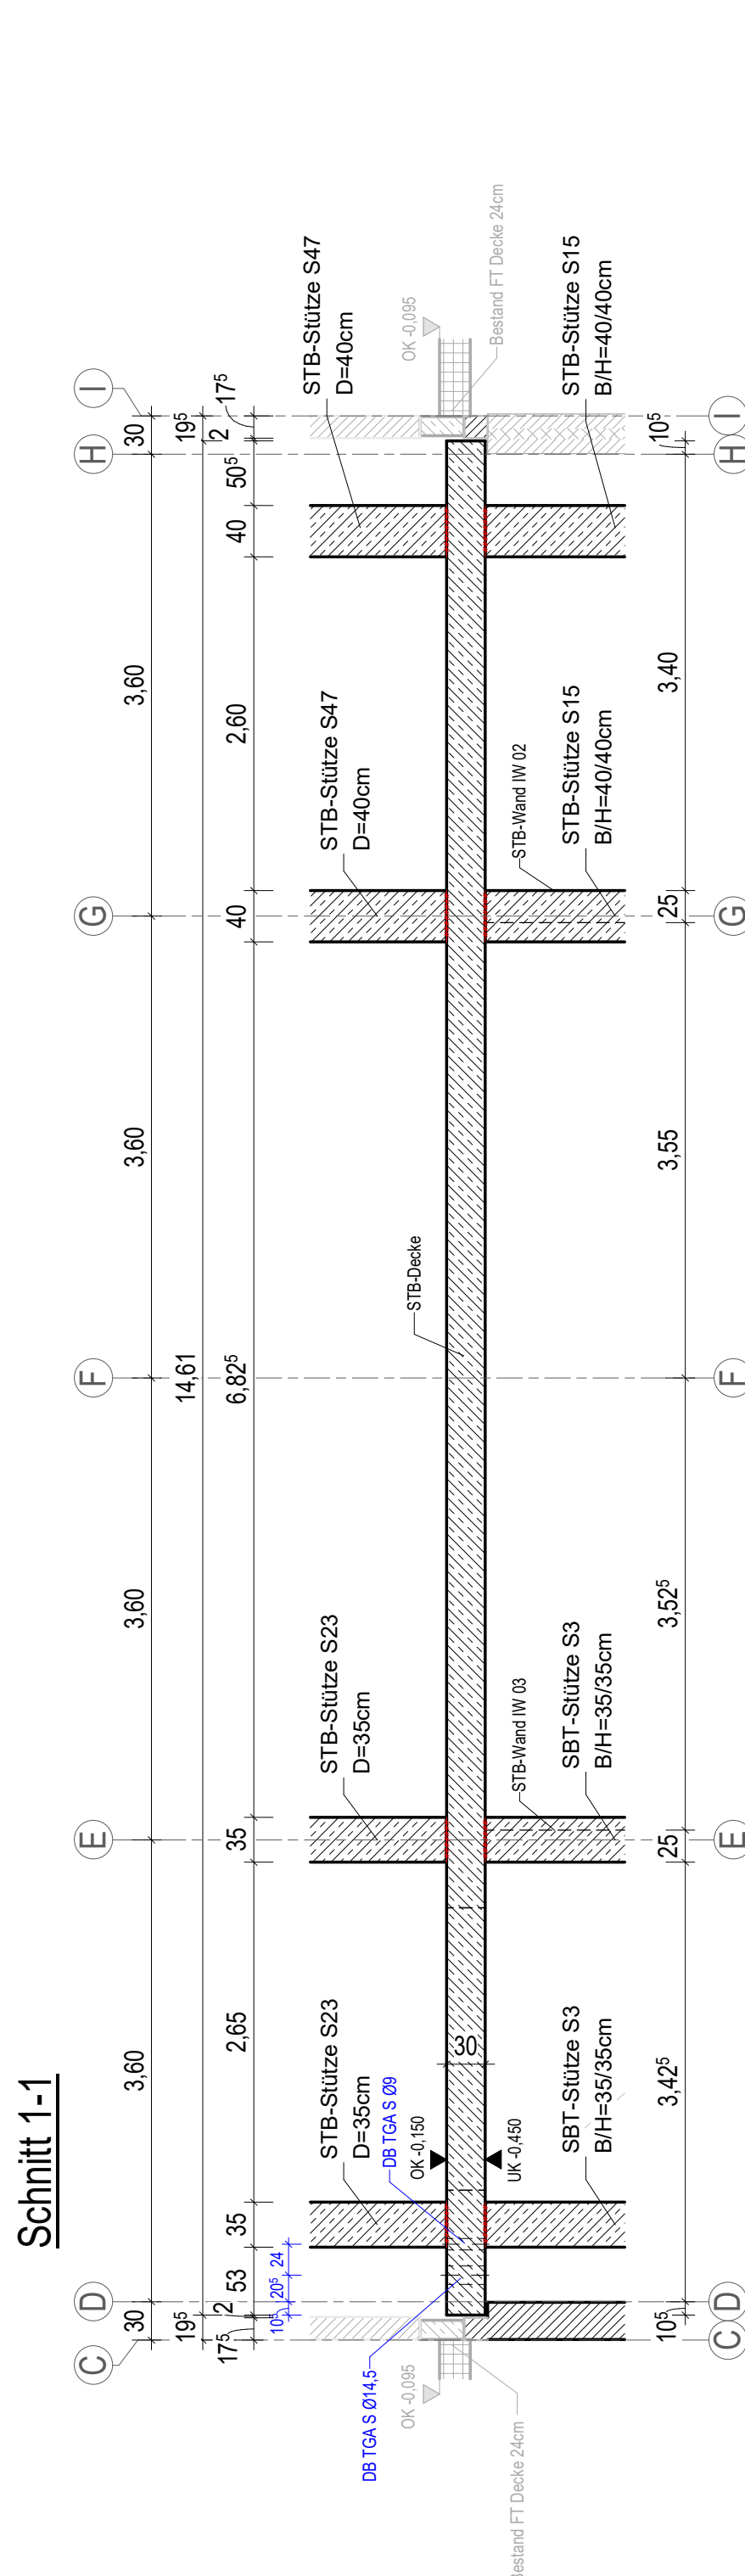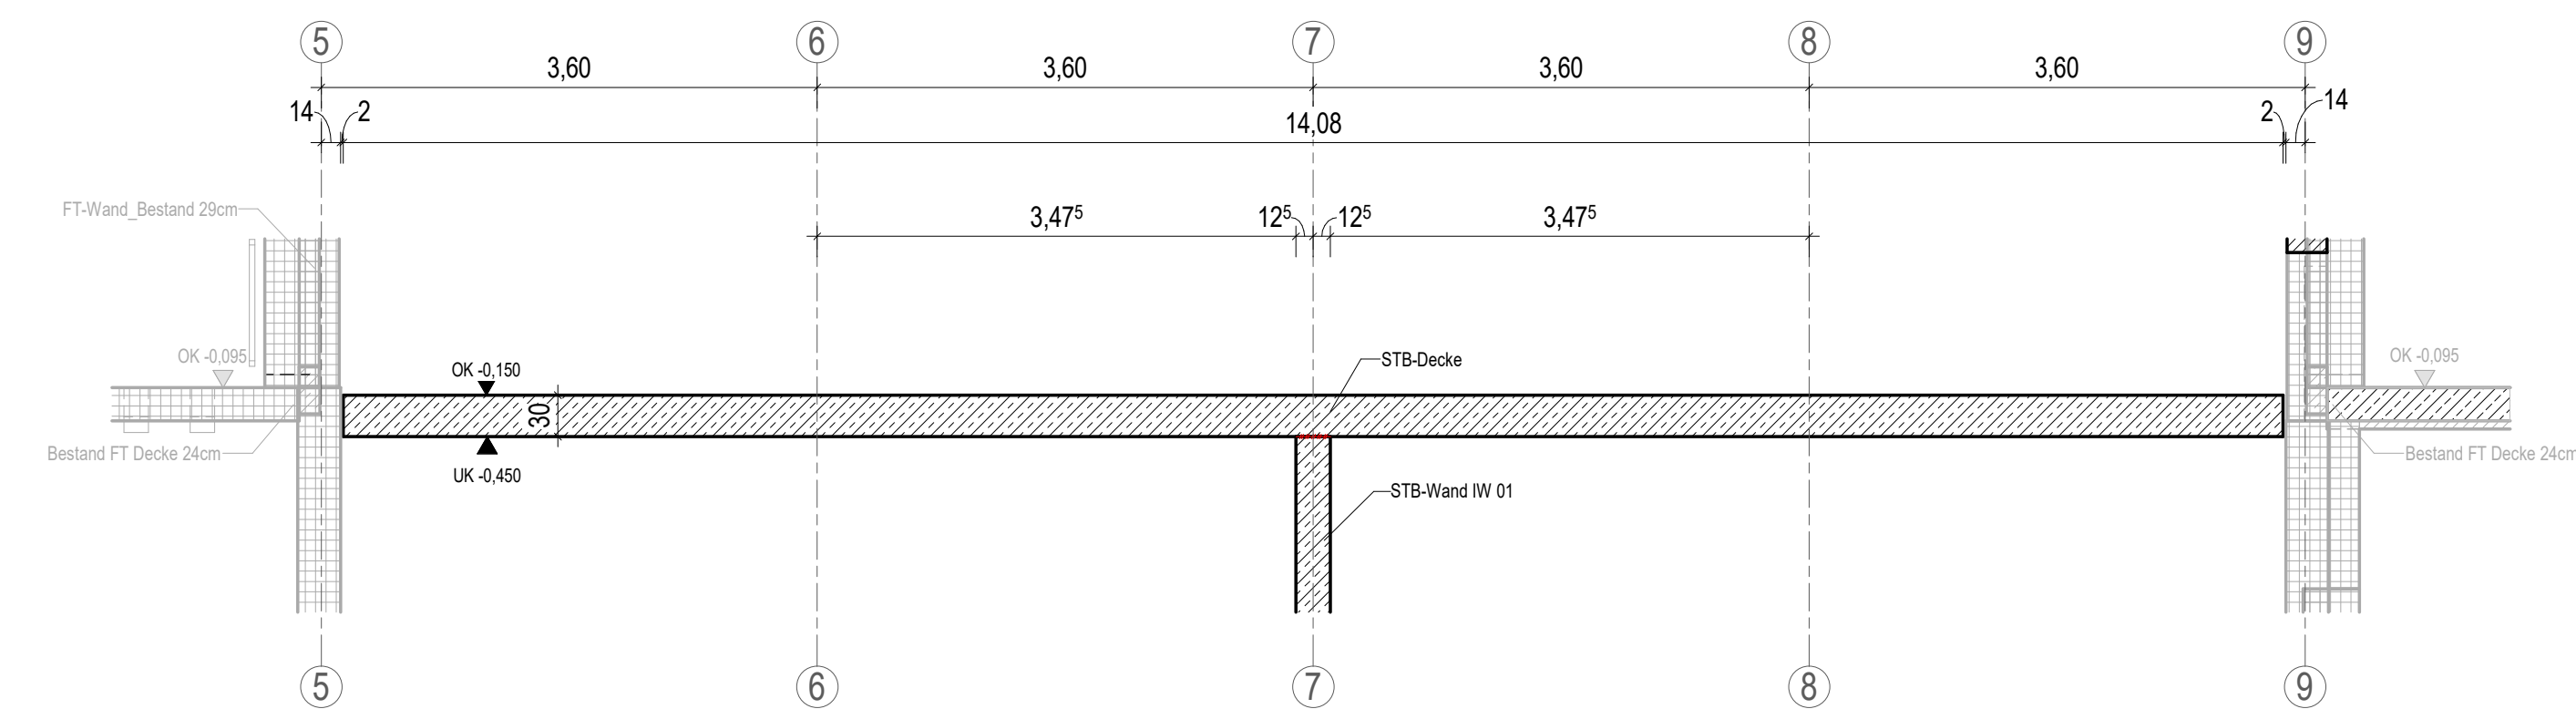


Schnitt 2-2

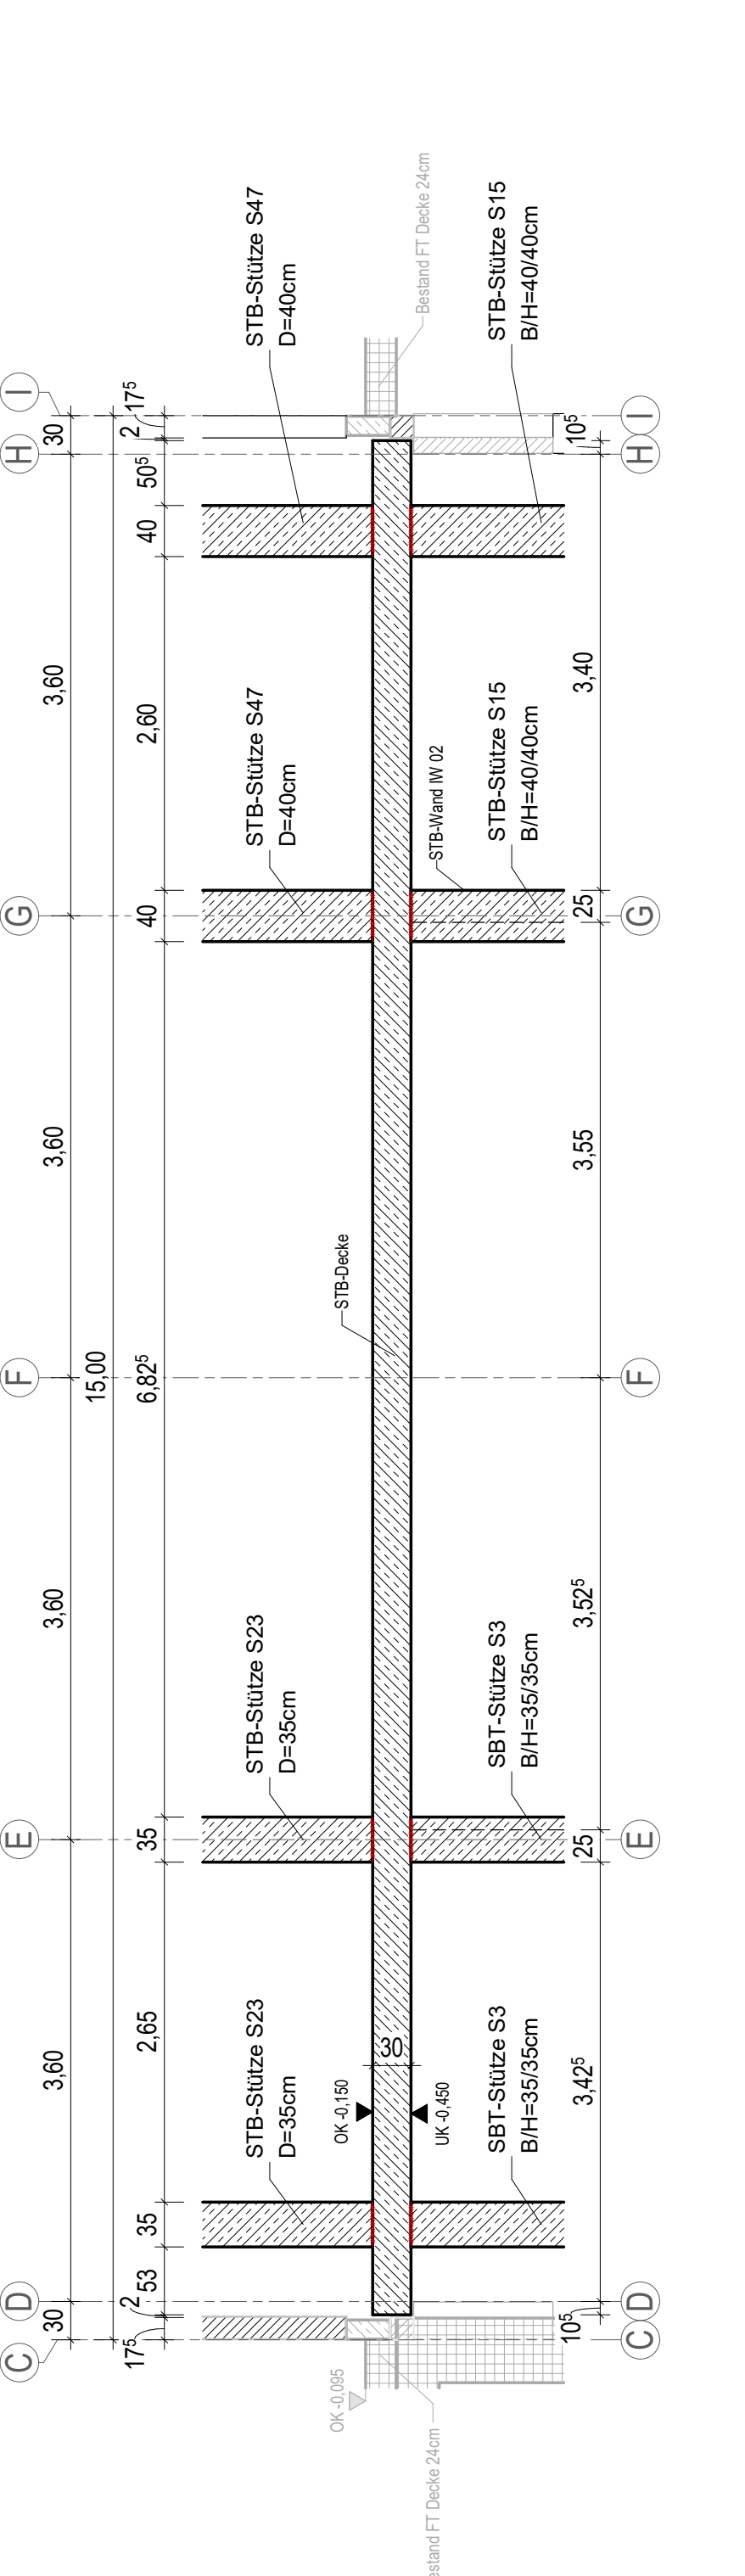


Schnitt 3-3

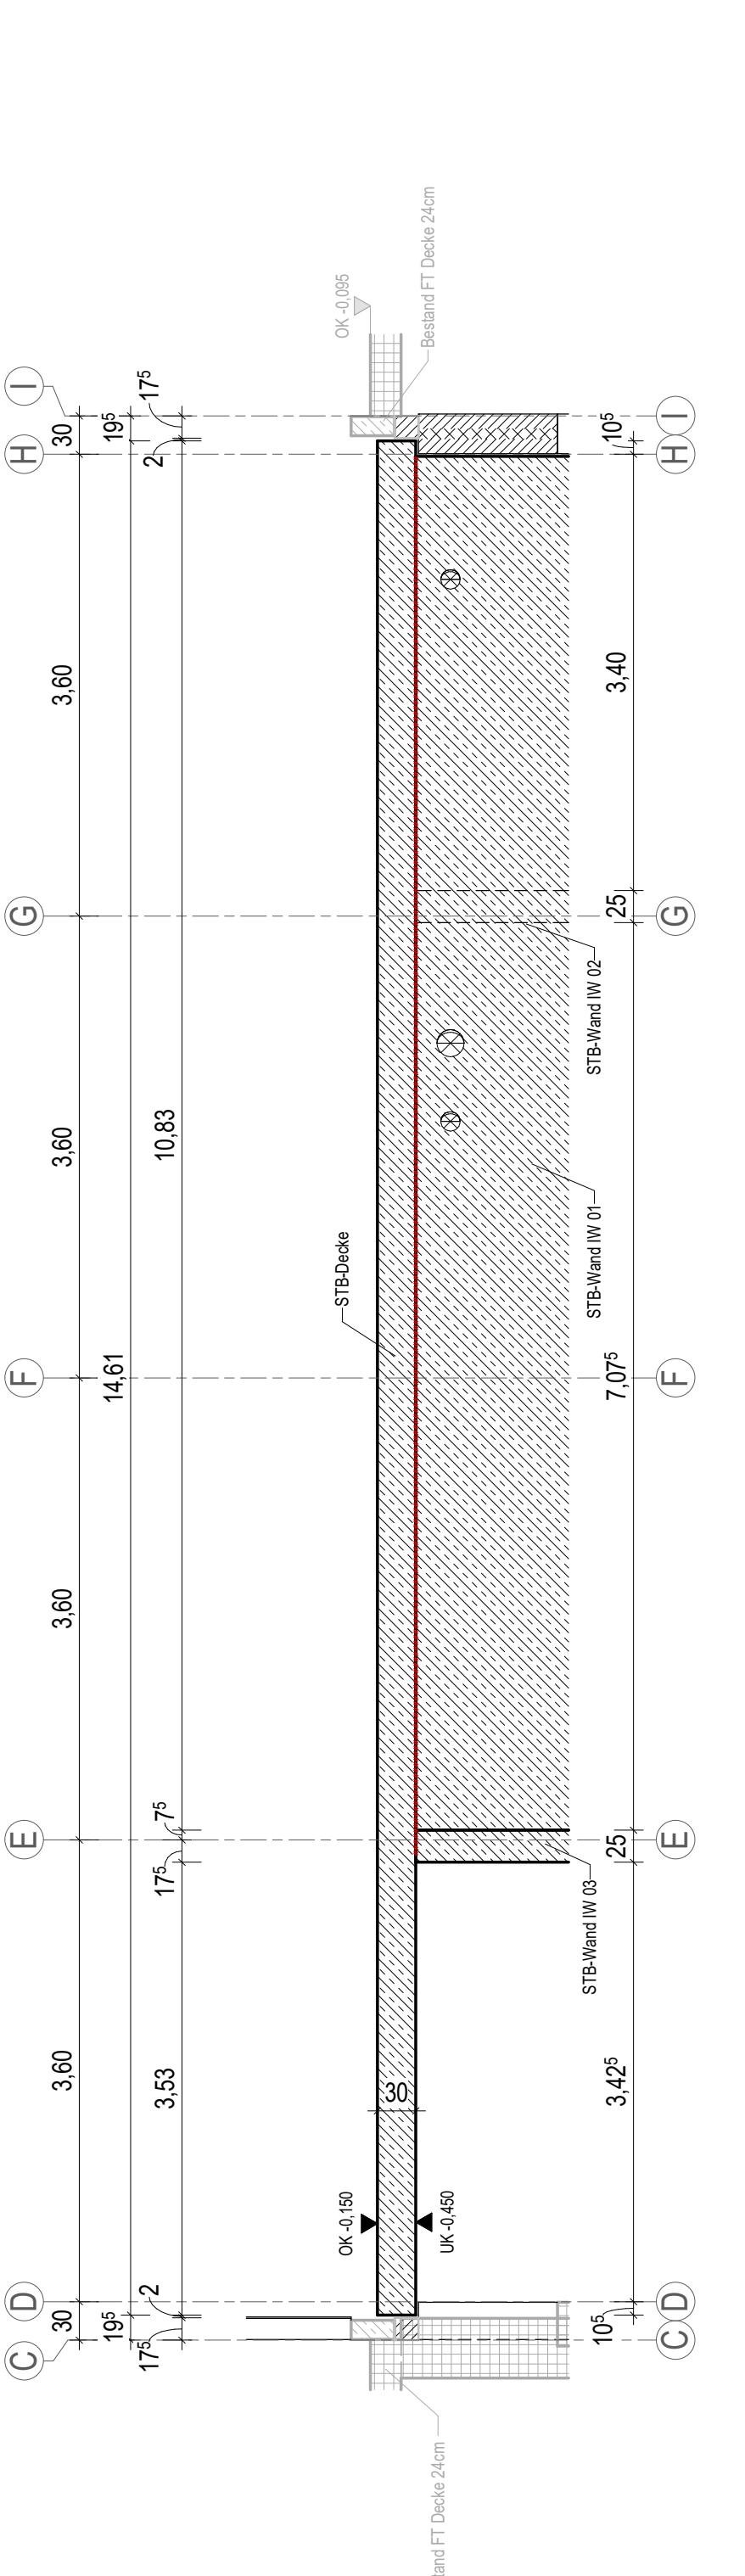

Schnitt 4-4

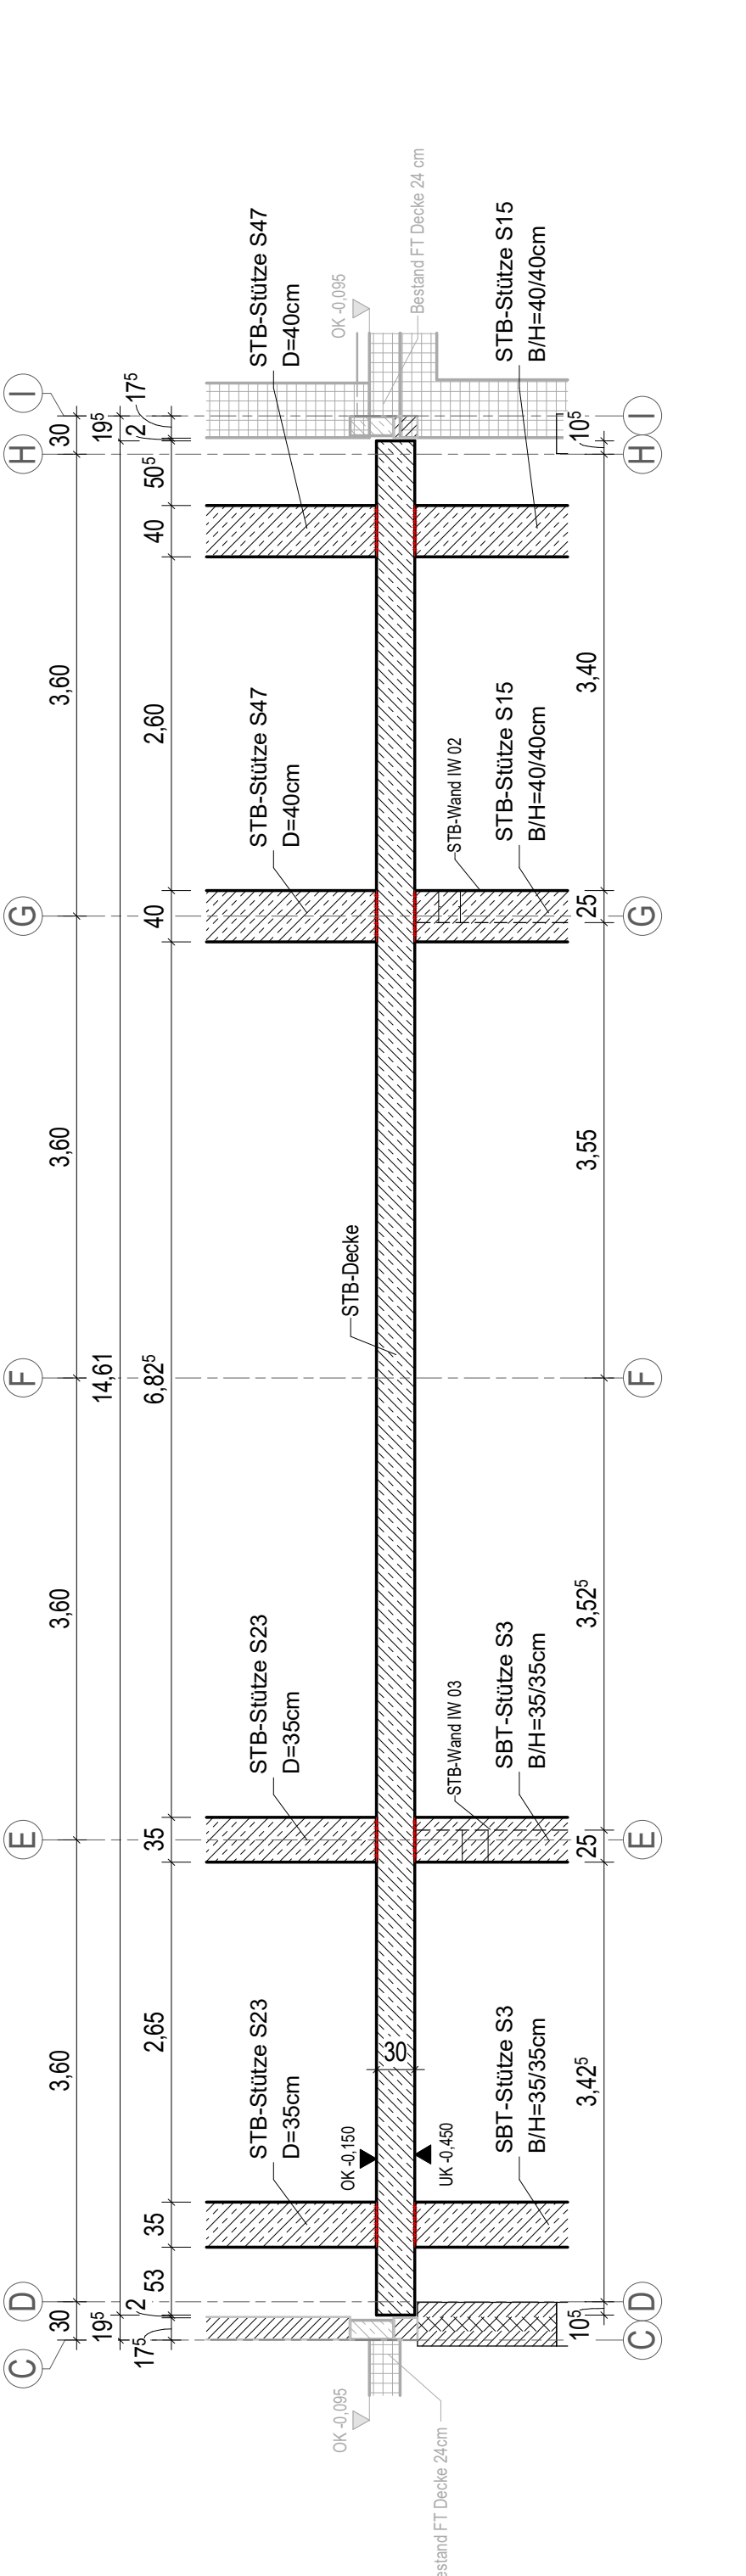

Schnitt 5-5

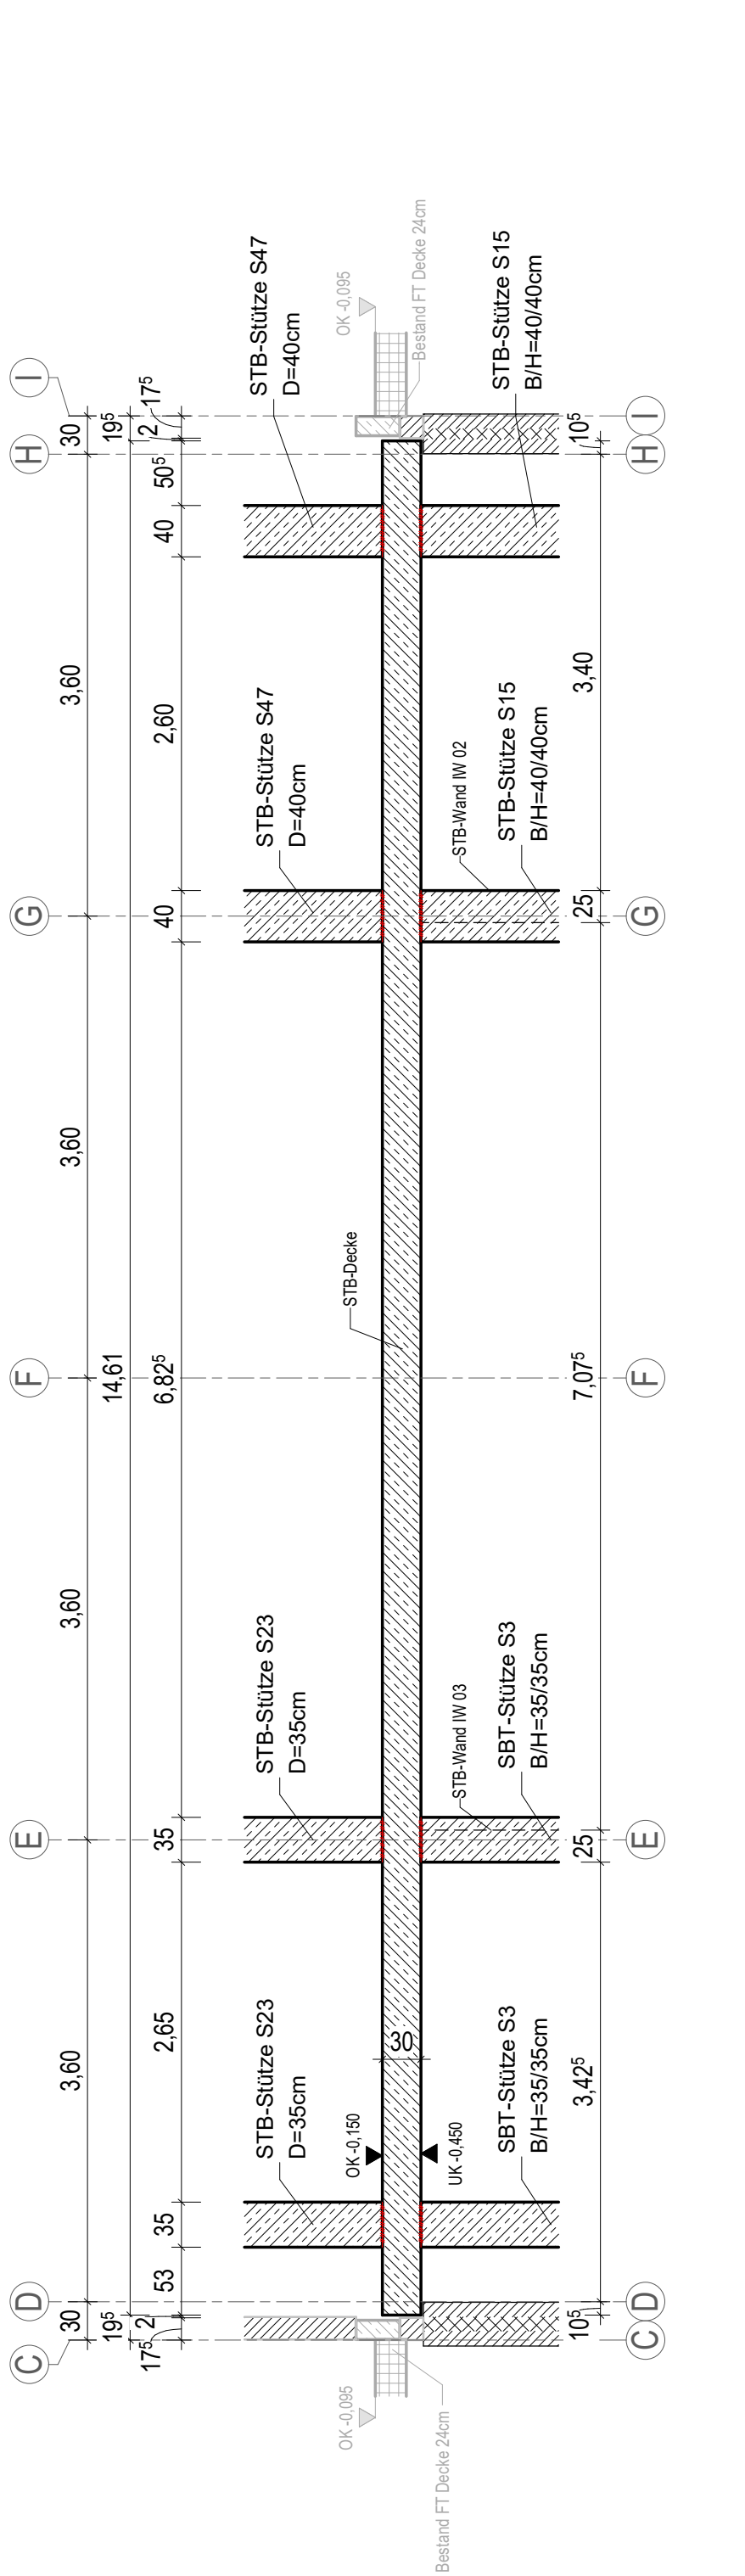

ZUGEHÖRIGE ZEICHNUNGEN:	
Positionplan UG	4107_48_4_TWP_PO_UG_S_802
Schalplan Wände H-D/5-9	4107_48_5_TWP_SP_WA_HH_710
Bewehrung Decke über UG Achse H-D/5-9	4107_48_5_TWP_SP_U_HH_802
Bewehrung Stützen EG Achse H-D/5-9	4107_48_5_TWP_SP_U_HH_803


BAUSTOFFE:		(Soweit nicht anders abgegrenzt)		
Betonfestigkeit:	C 30/37	Betonstahl	B 500 B (S)	B 500 A (M)
	nach DIN EN 1261	nach DIN 488	(Stabstahl)	(Metall)
EXPOSITIONSKLASSEN UND BETONDECKUNG (DIN EN 1992-1):				
Bauteil	Festigkeitsklasse	Expositionsklasse	Betondeckung	C _{min}
Deckenplatte	C 30/37	XC1, WO	30 mm	
Innenwände	C 30/37	XC1, WO	30 mm	
Innenstützen	C 30/37	XC1, WO	35 mm	
Sauberkeitschicht / Auffüllung	C 12/15	XS, WO		

Einbau- und Zubehörliste				Material
Pos.	Menge	Einheit	Bezeichnung	


- Betontechnologie**
- Arbeitsfugen sind, sofern nicht anders definiert, mindestens rau (gemäß DIN EN 1992-1-1:2011-01) auszuführen.
 - Betonkanten sind durch Drahtkanten 10/10 mm zu brechen, sofern nicht anders im Leistungsverzeichnis angegeben.
 - Sichtbetonoberflächen sind gemäß Leistungsverzeichnis bzw. nach Angabe Objektplanung zu berücksichtigen.
 - Das Größtkorn für den zu bestellenden Beton richtet sich nach den zugehörigen Bewehrungsplänen. Die Bewehrung ist auf die dargestellten Arbeitsfugen ausgiebig.
 - Nach dem Einbau ist der Beton sofort nach Erfordernis ausreichend nachzubehandeln und zu schützen. Grundlage ist die "Richtlinie zur Nachbehandlung von Betonen" (DAIBS).
- Fundament / Bodenplatte:
- Sofern nicht anders angegeben ist unter allen Bauteilen eine Sauberkeitschicht von 5-10cm aus Beton C12/15 gegen Erdreich herzustellen. Zur Einhaltung der angegebenen Betondeckungen ist diese eben herzustellen.

LEGENDE:	
	Bestand
	Stahlbeton (STB)
	Mauerwerk (MW)
	Stahlbeton-Fertigteil
	Wärmedämmung
	Sauberkeitschicht
	Abkürzungen: OK Oberkante, UK Unterseite
	Fertighöhenkote Schnitt / Grundriss
	Rohbauhöhenkote Schnitt / Grundriss
	Grundstücksgrenze
	Arbeitsfuge
	Gebäude Achse



Fugenausbildung Decke über UG

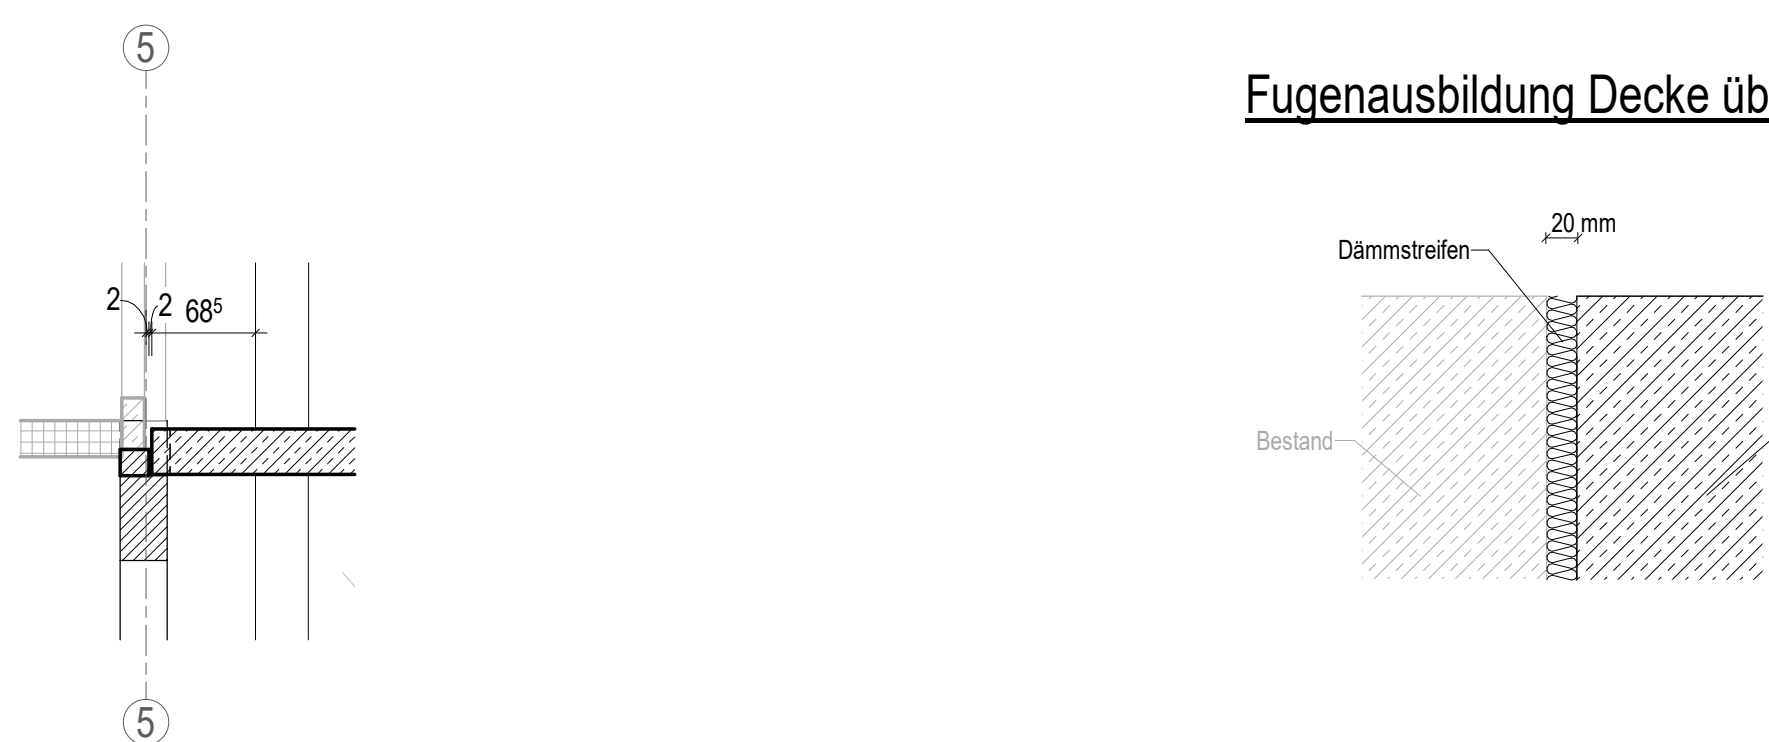

Schnitt D-D

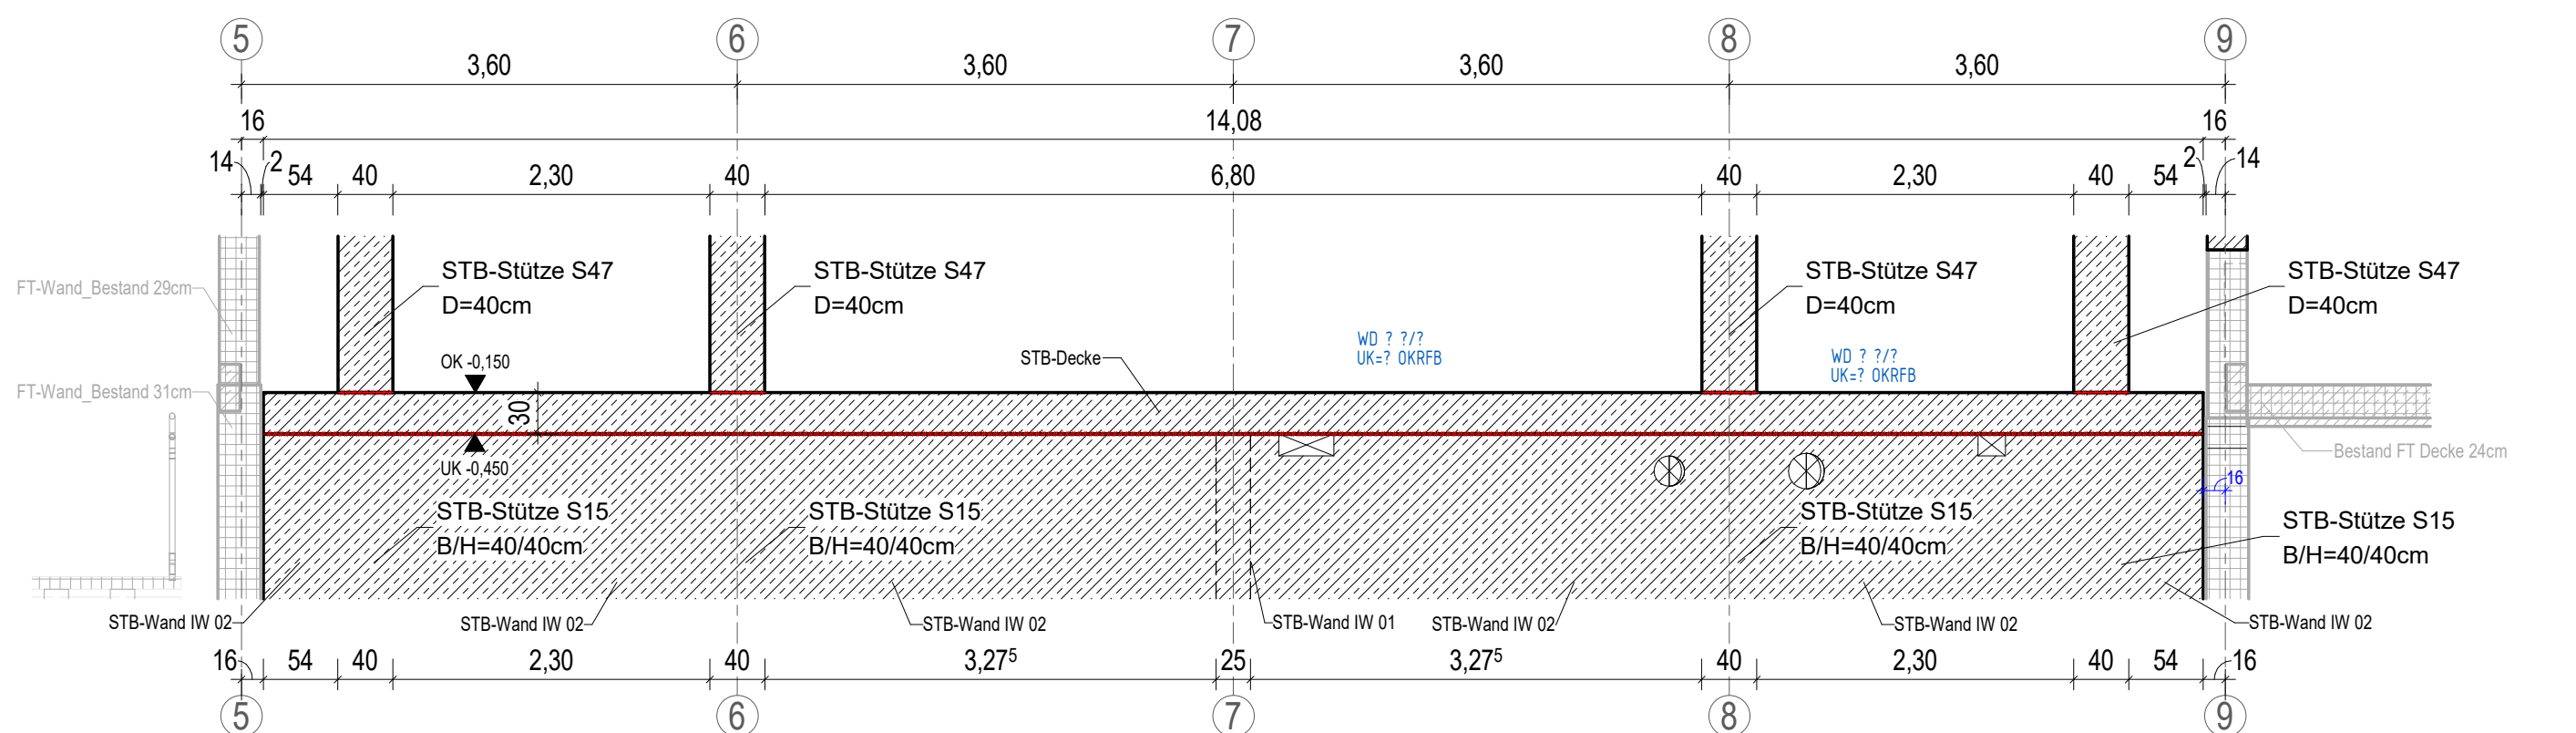

Schnitt E-E

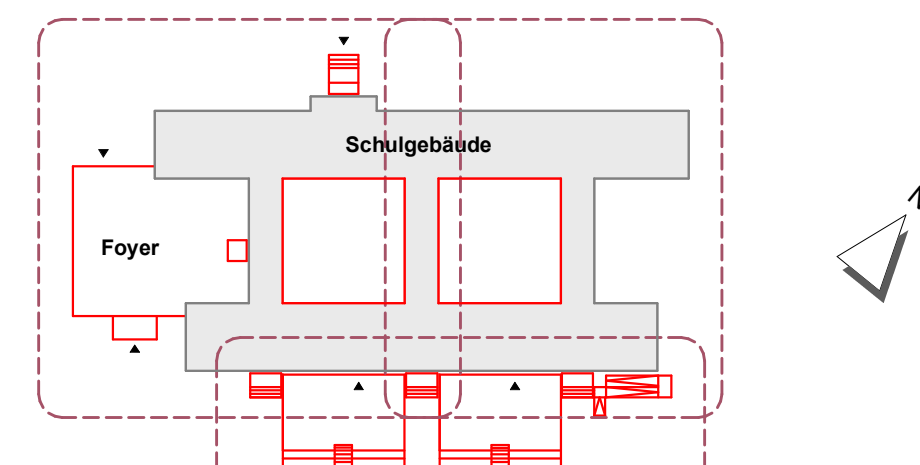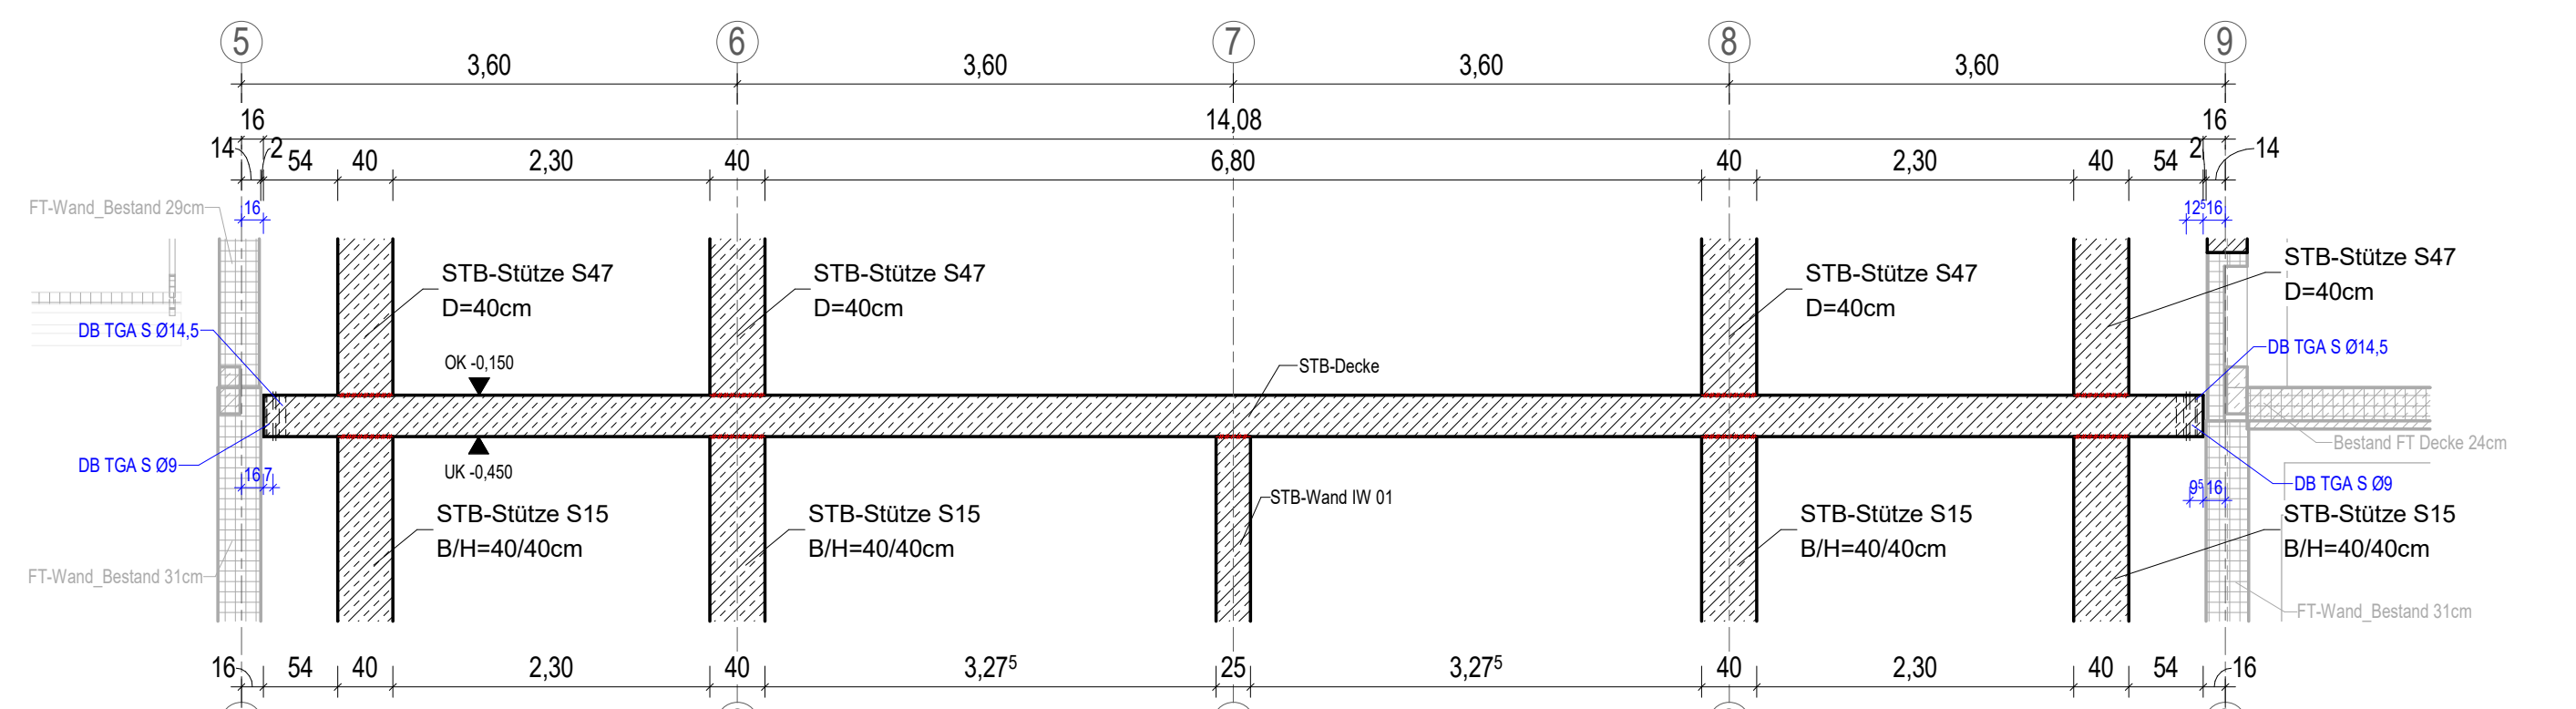

Höhenbezug Schule: ± 0,00 = OKFFB EG = 128,77 m üDHHN16
Höhenbezug Foyer: -1,33 = OKFFB EG = 127,44 m üDHHN16

GILT NUR ZUR INFORMATION ZUM LV!

Vorbereitet von:	Wie angezeigt:	Planmaß:	Planmaßgröße: 01 von 01
Sanierung 3.Grundschule in Riesa	09.04.2025	Schalplan Decke über UG Innenhof -0,15m Achse H-D/5-9	Grundriss, Schnitt