




Grundriss Decke über UG Innenhof (-0,15m) Achse H-D/10-14

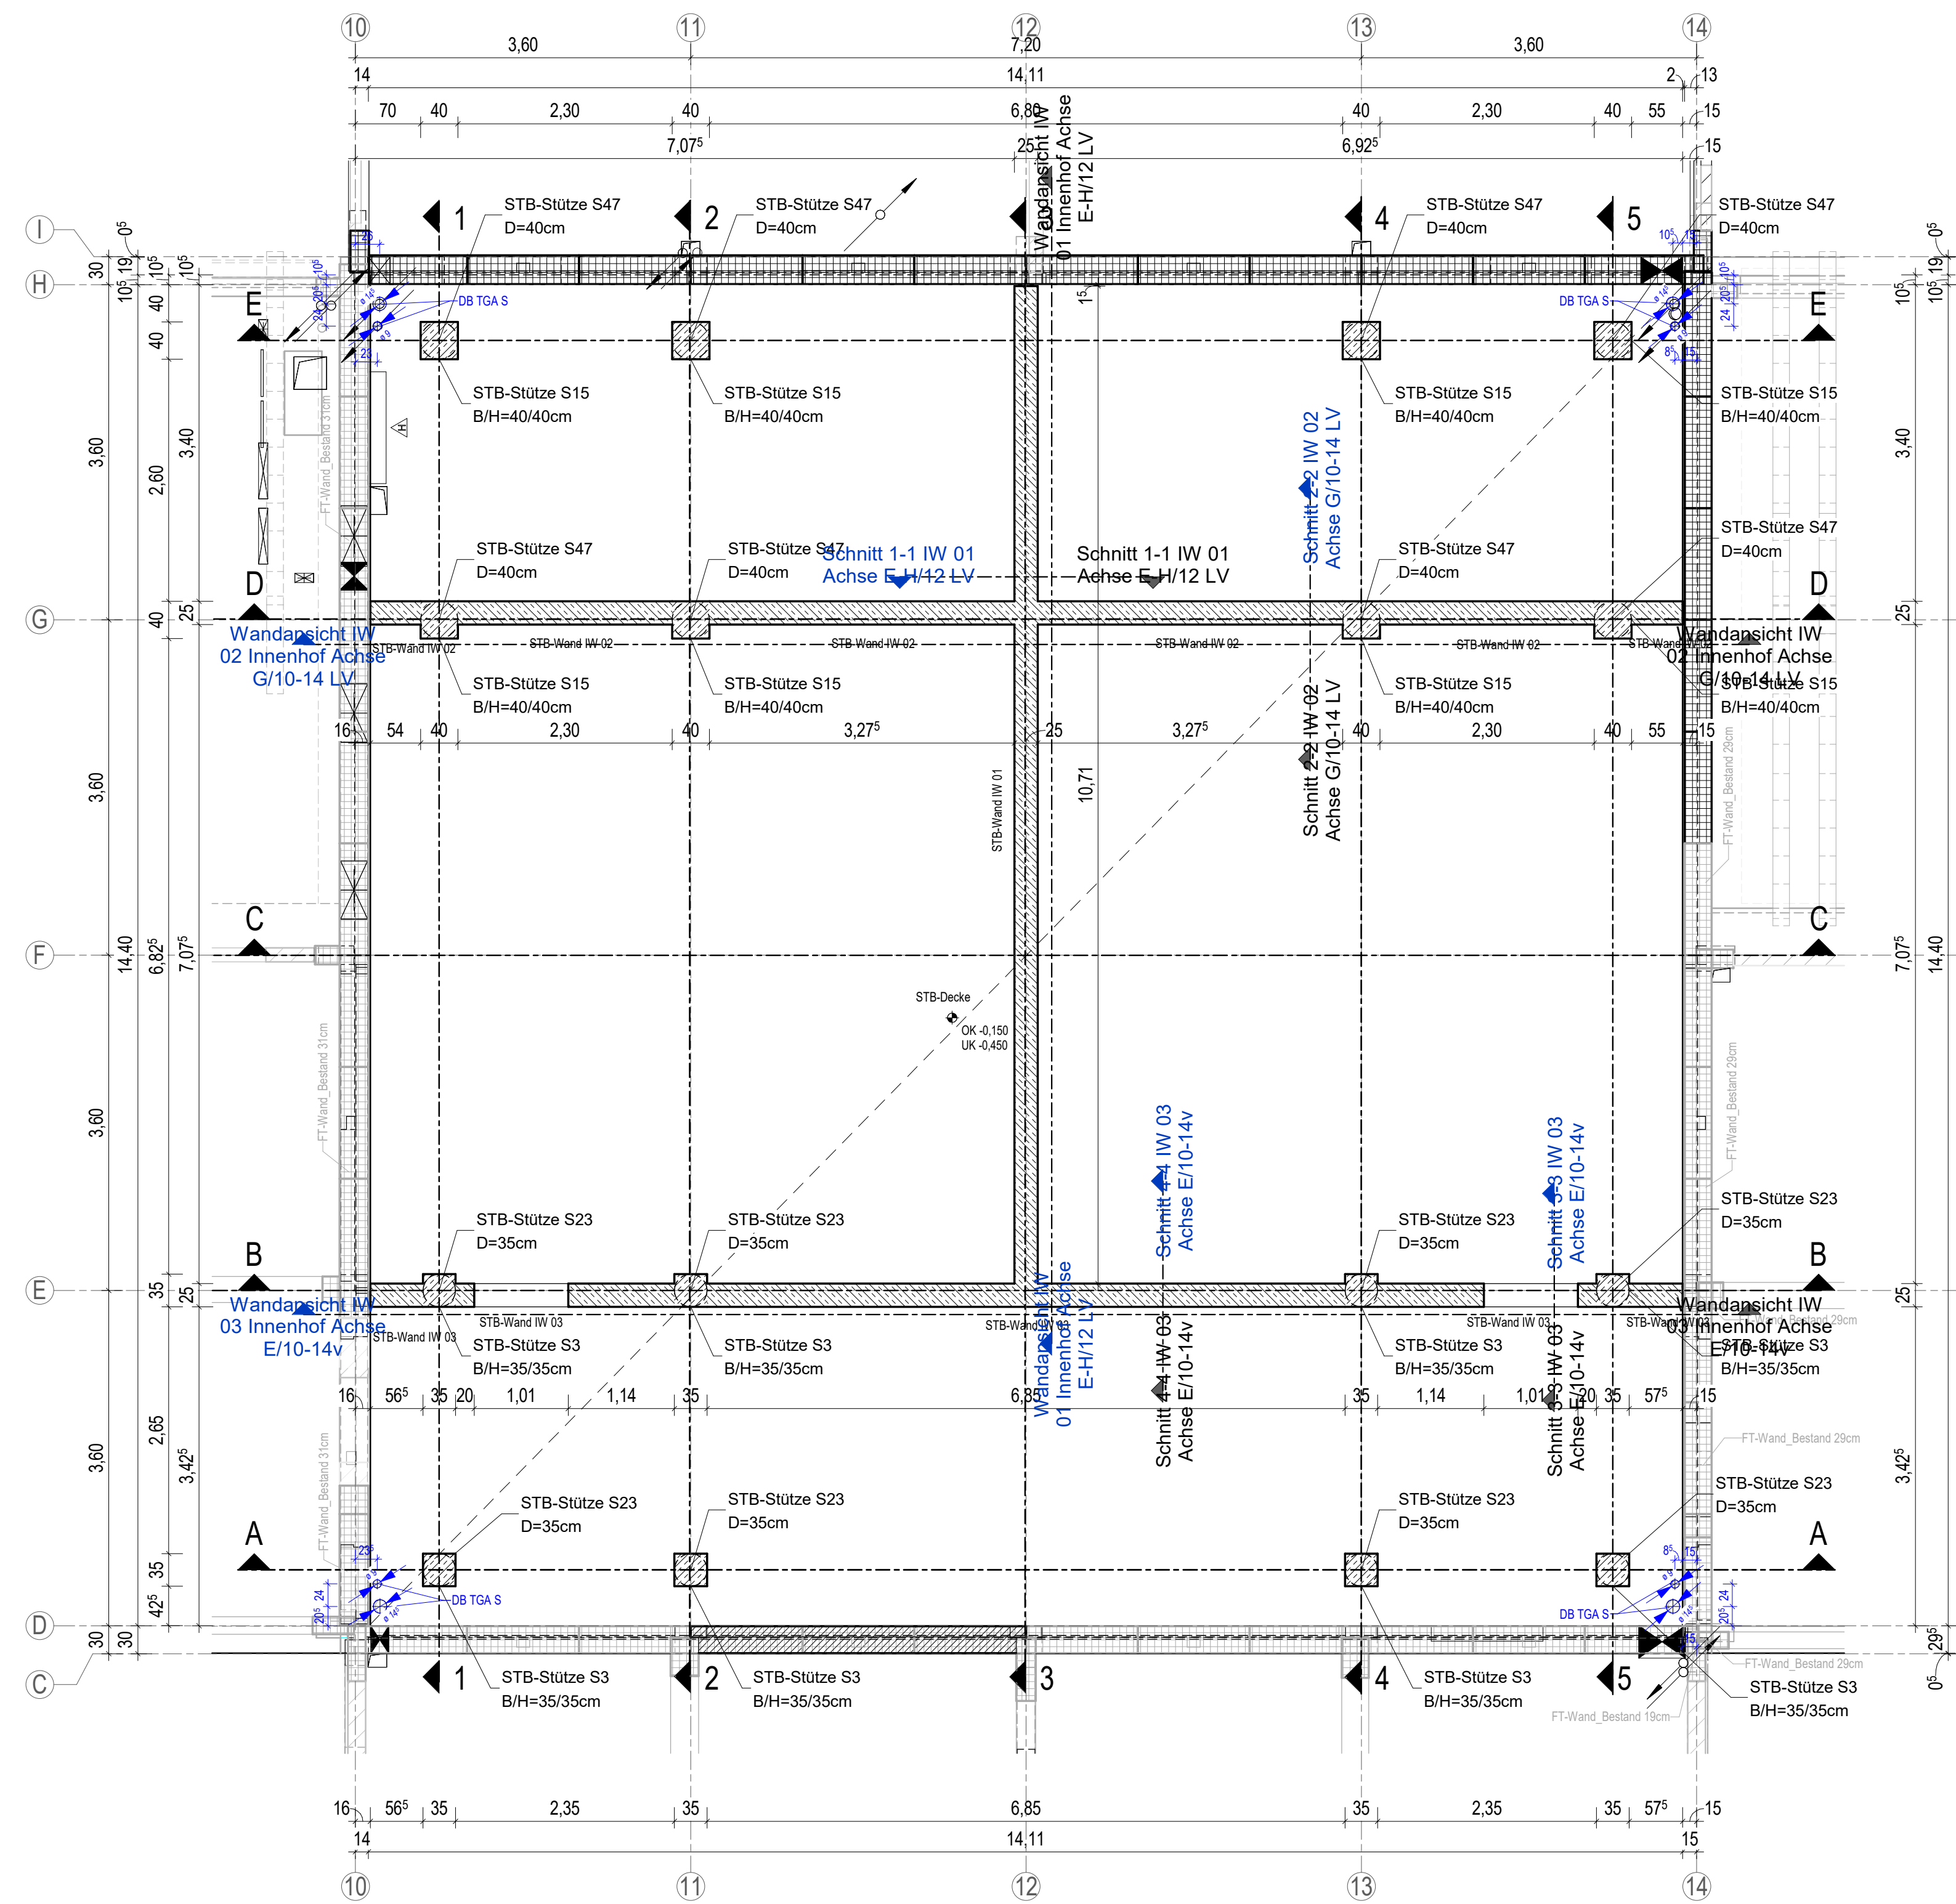


Schnitt A-A

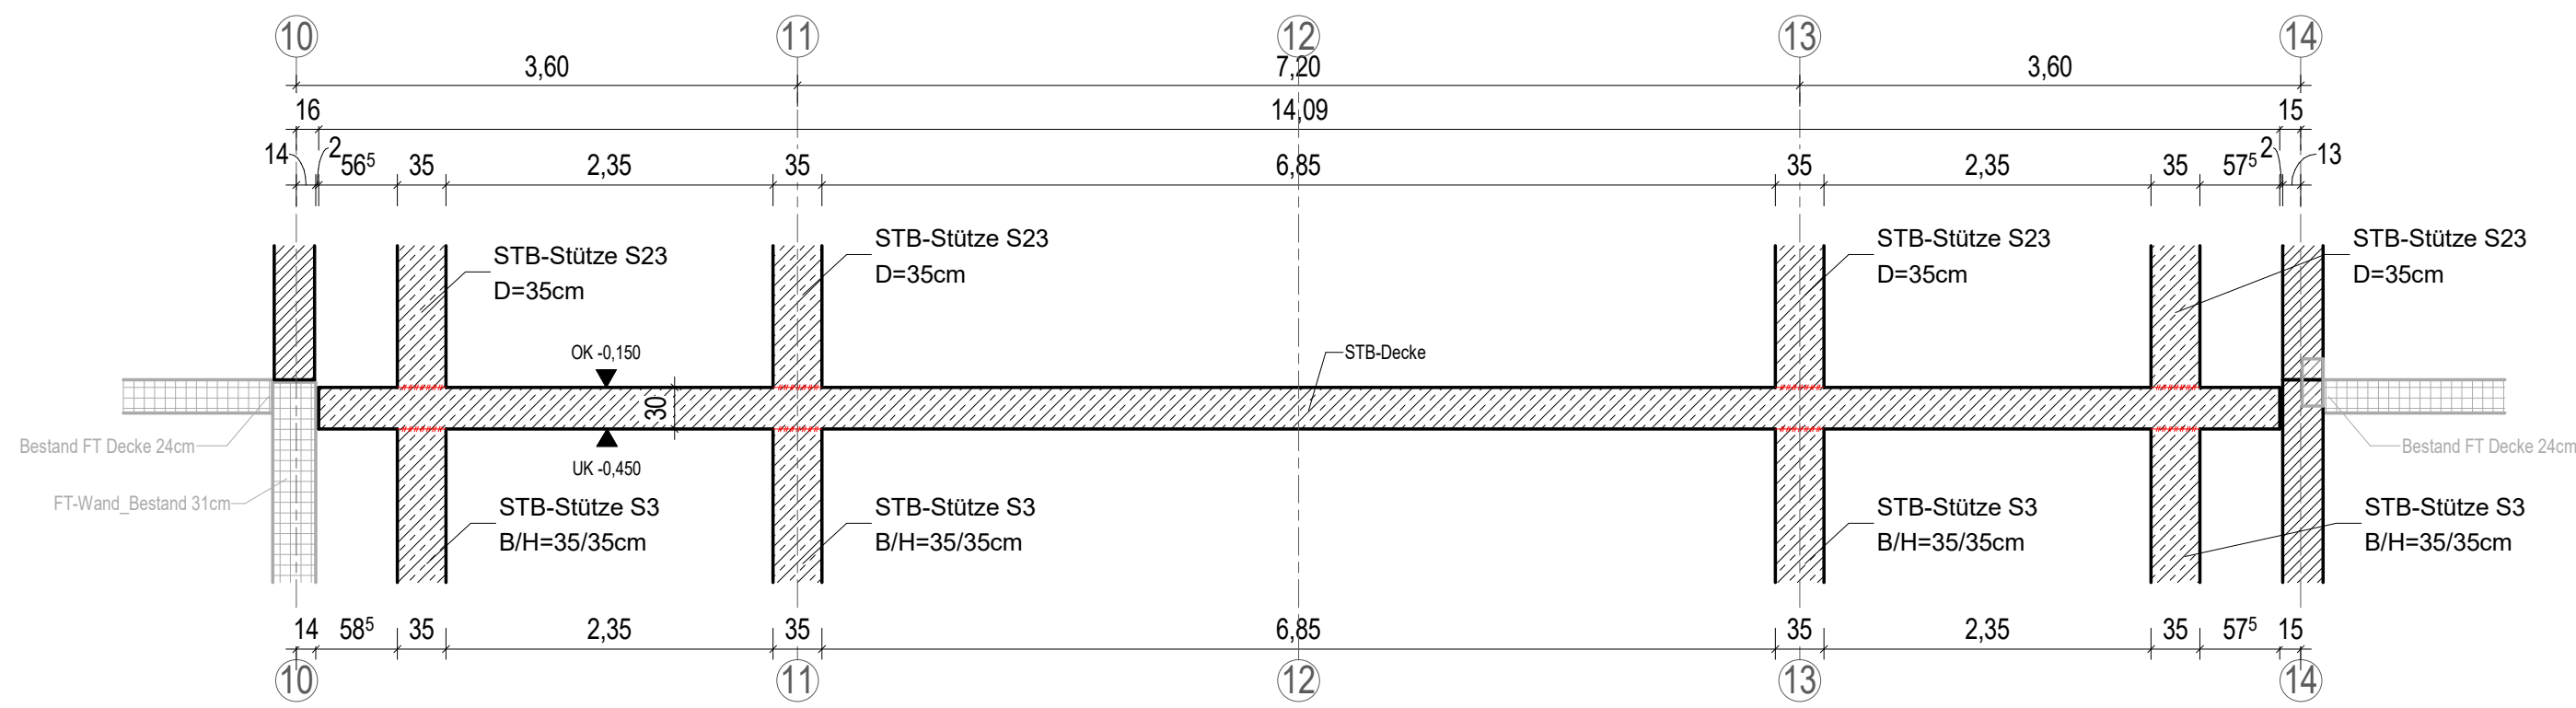


Schnitt B-B

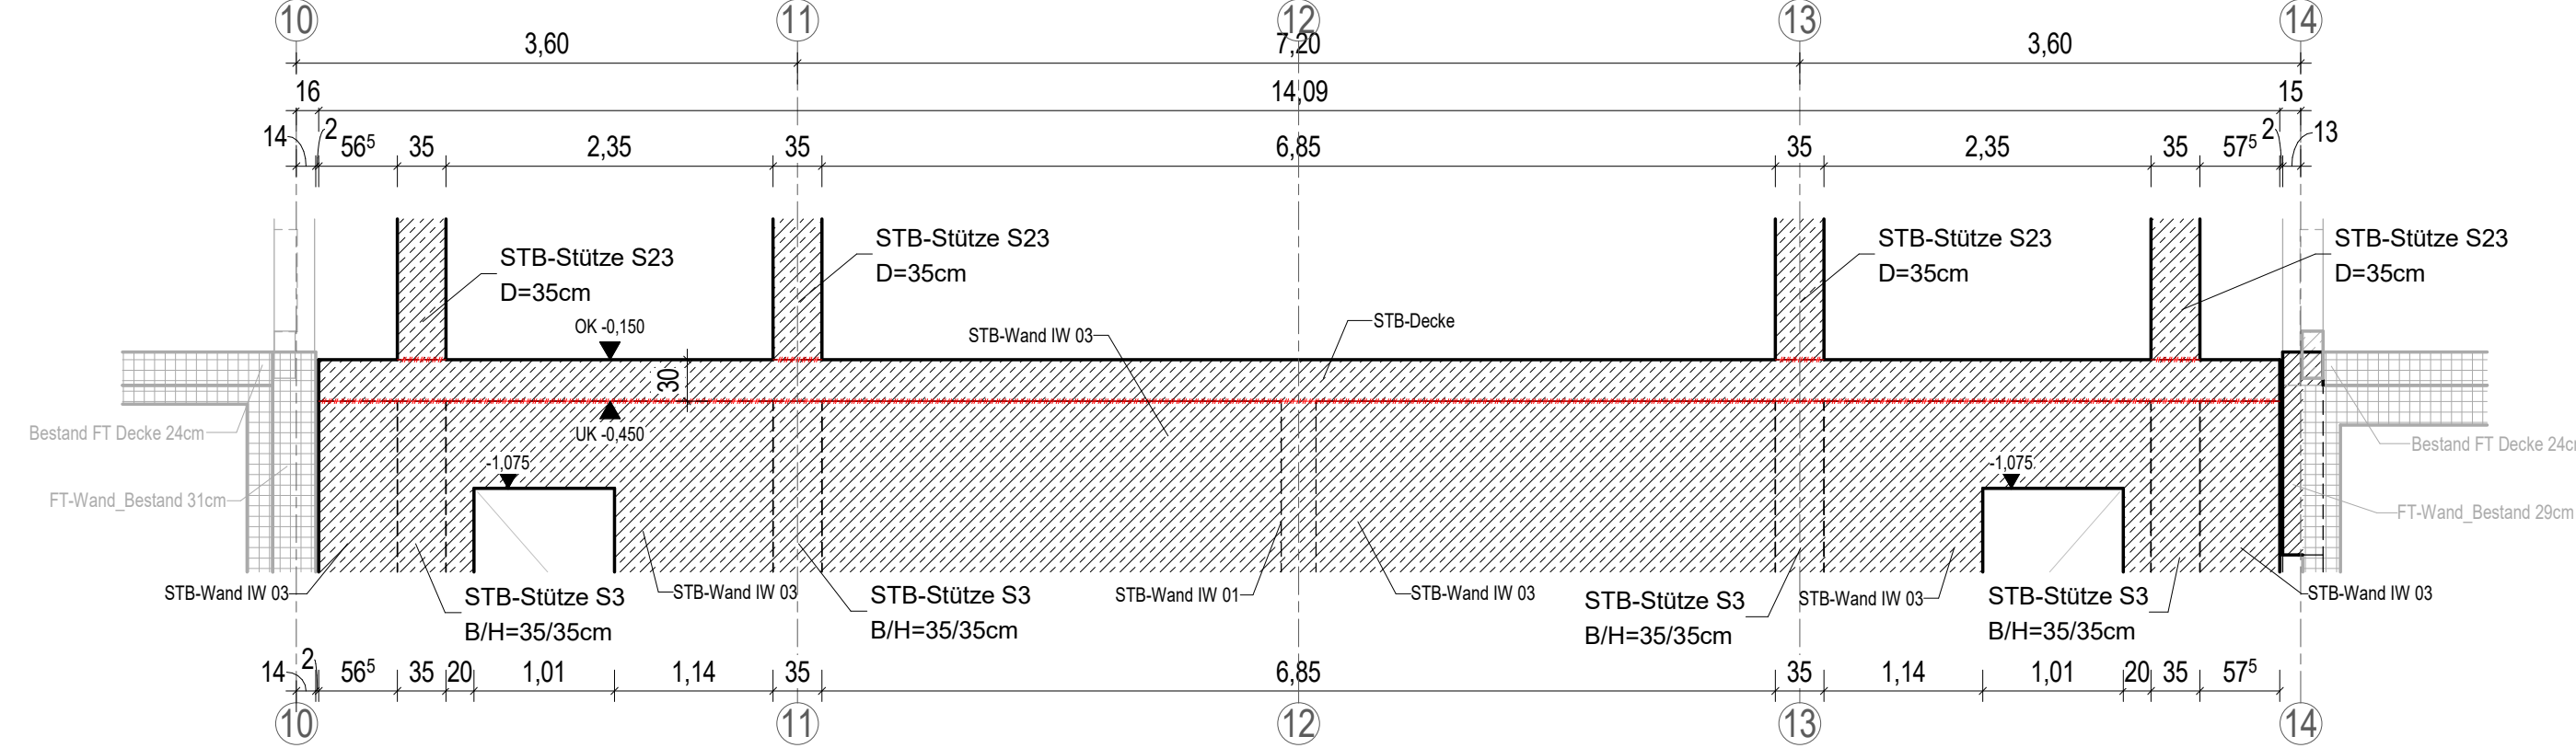


Schnitt C-C

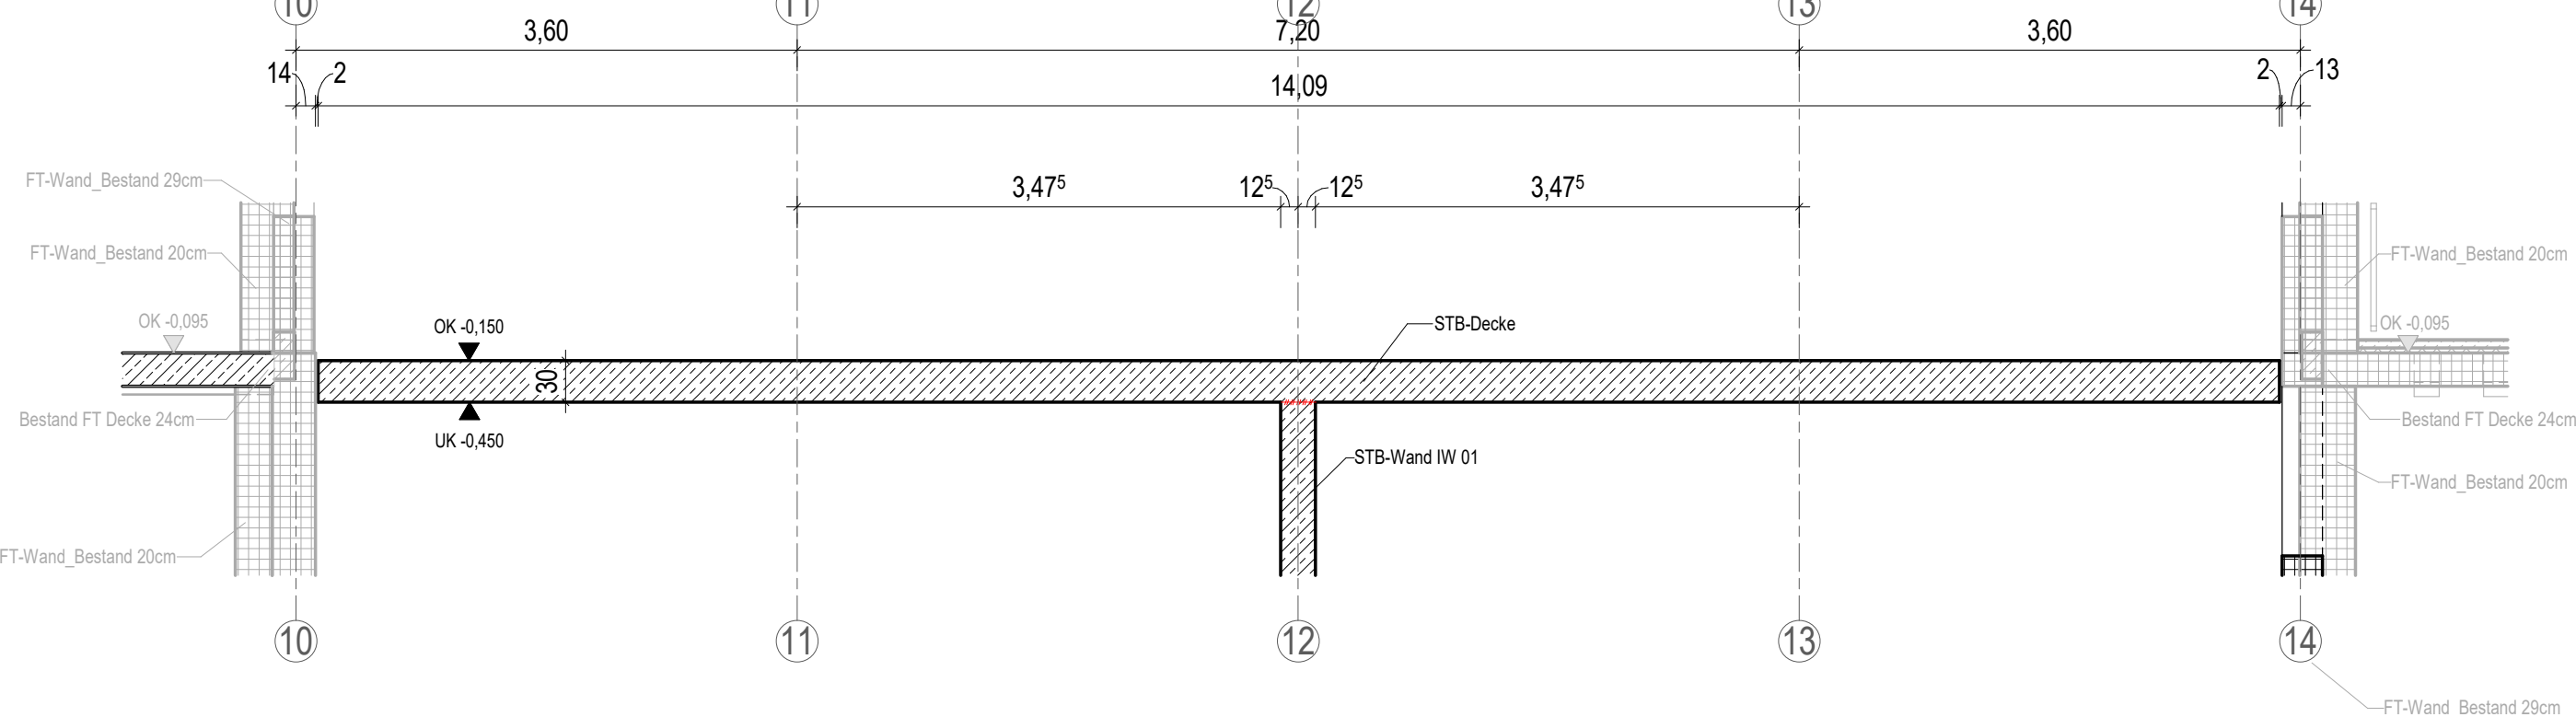


Schnitt 1-1

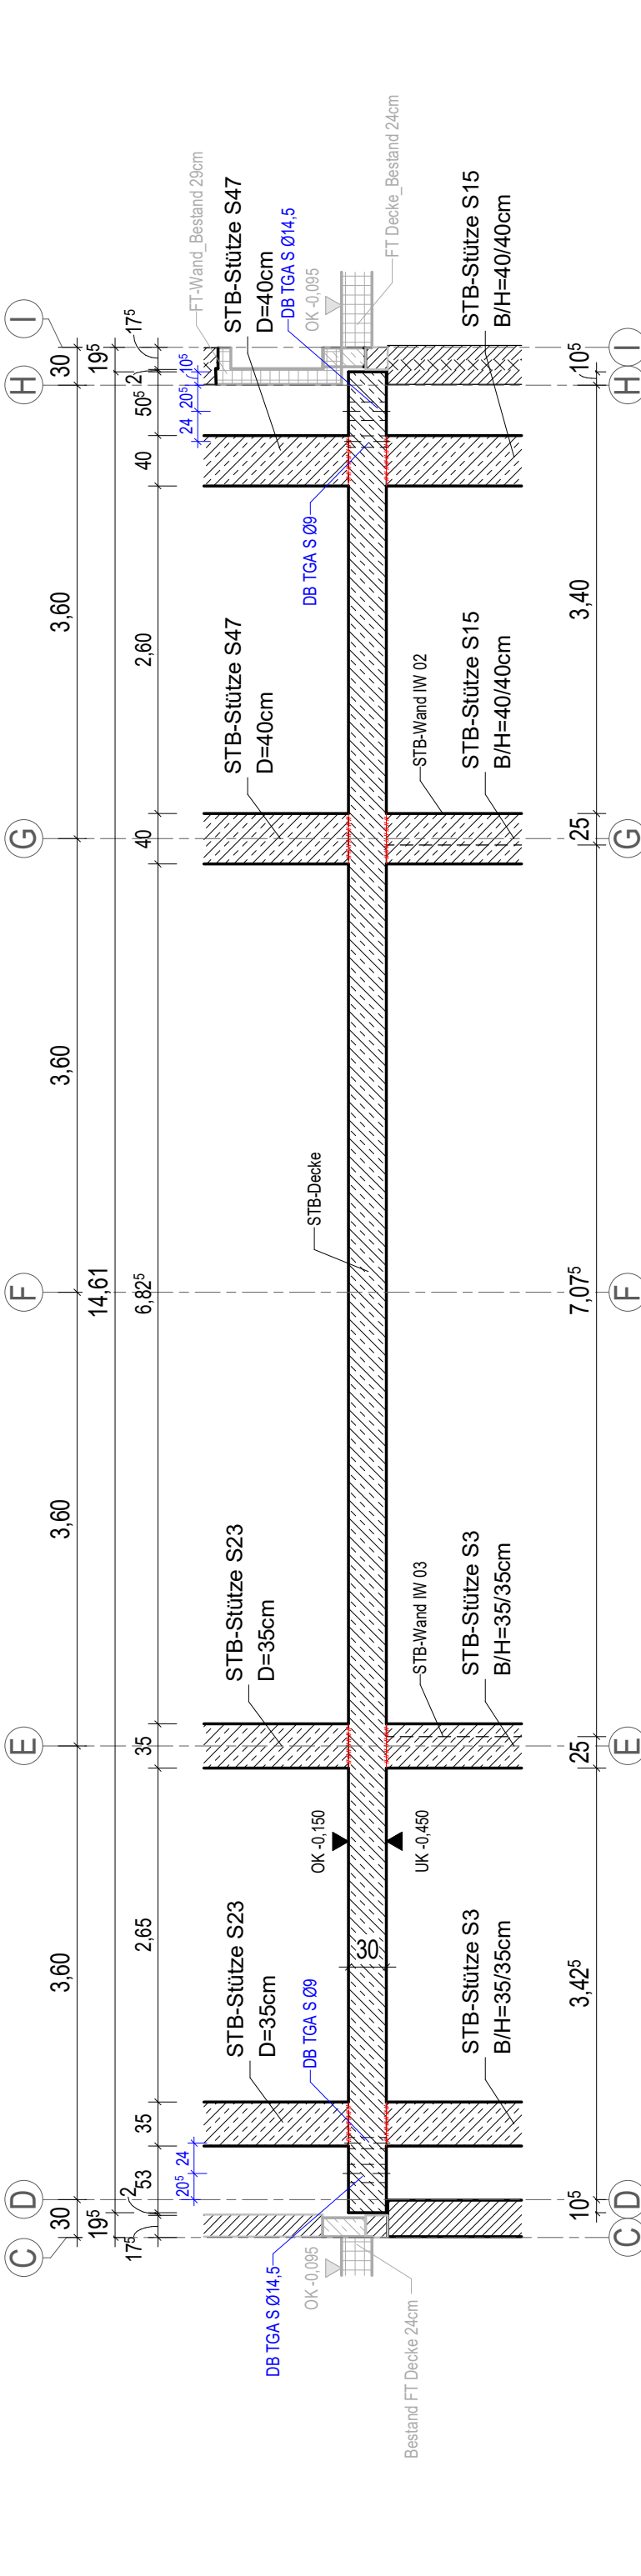


Schnitt 2-2

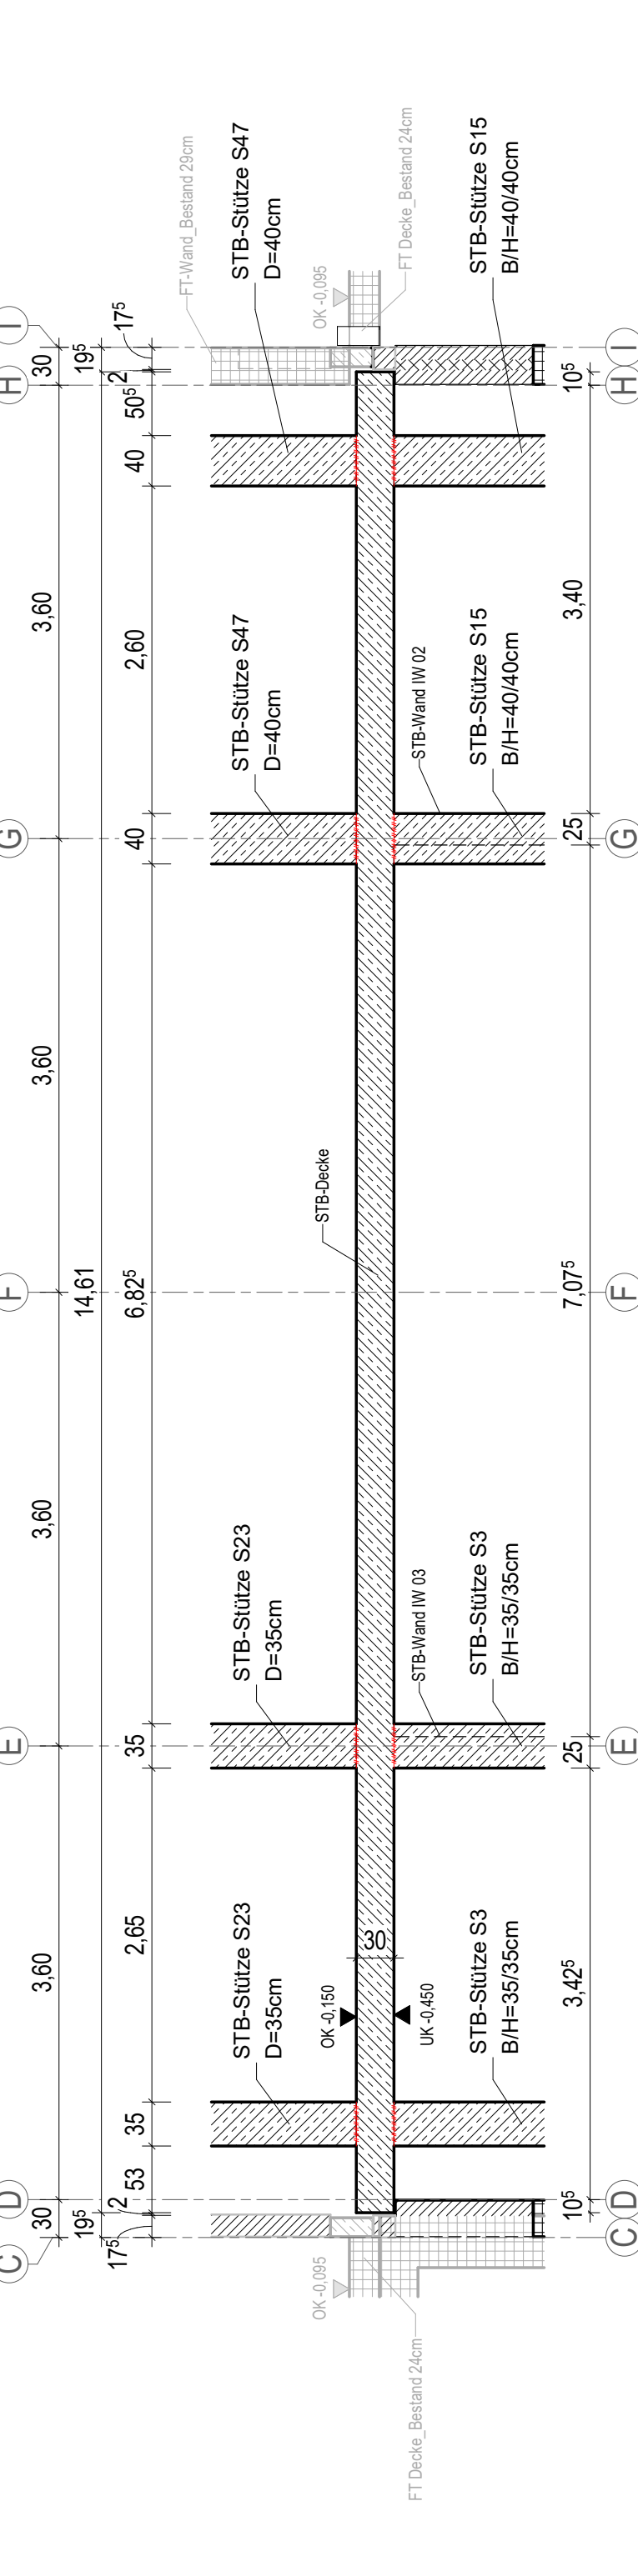


Schnitt 3-3

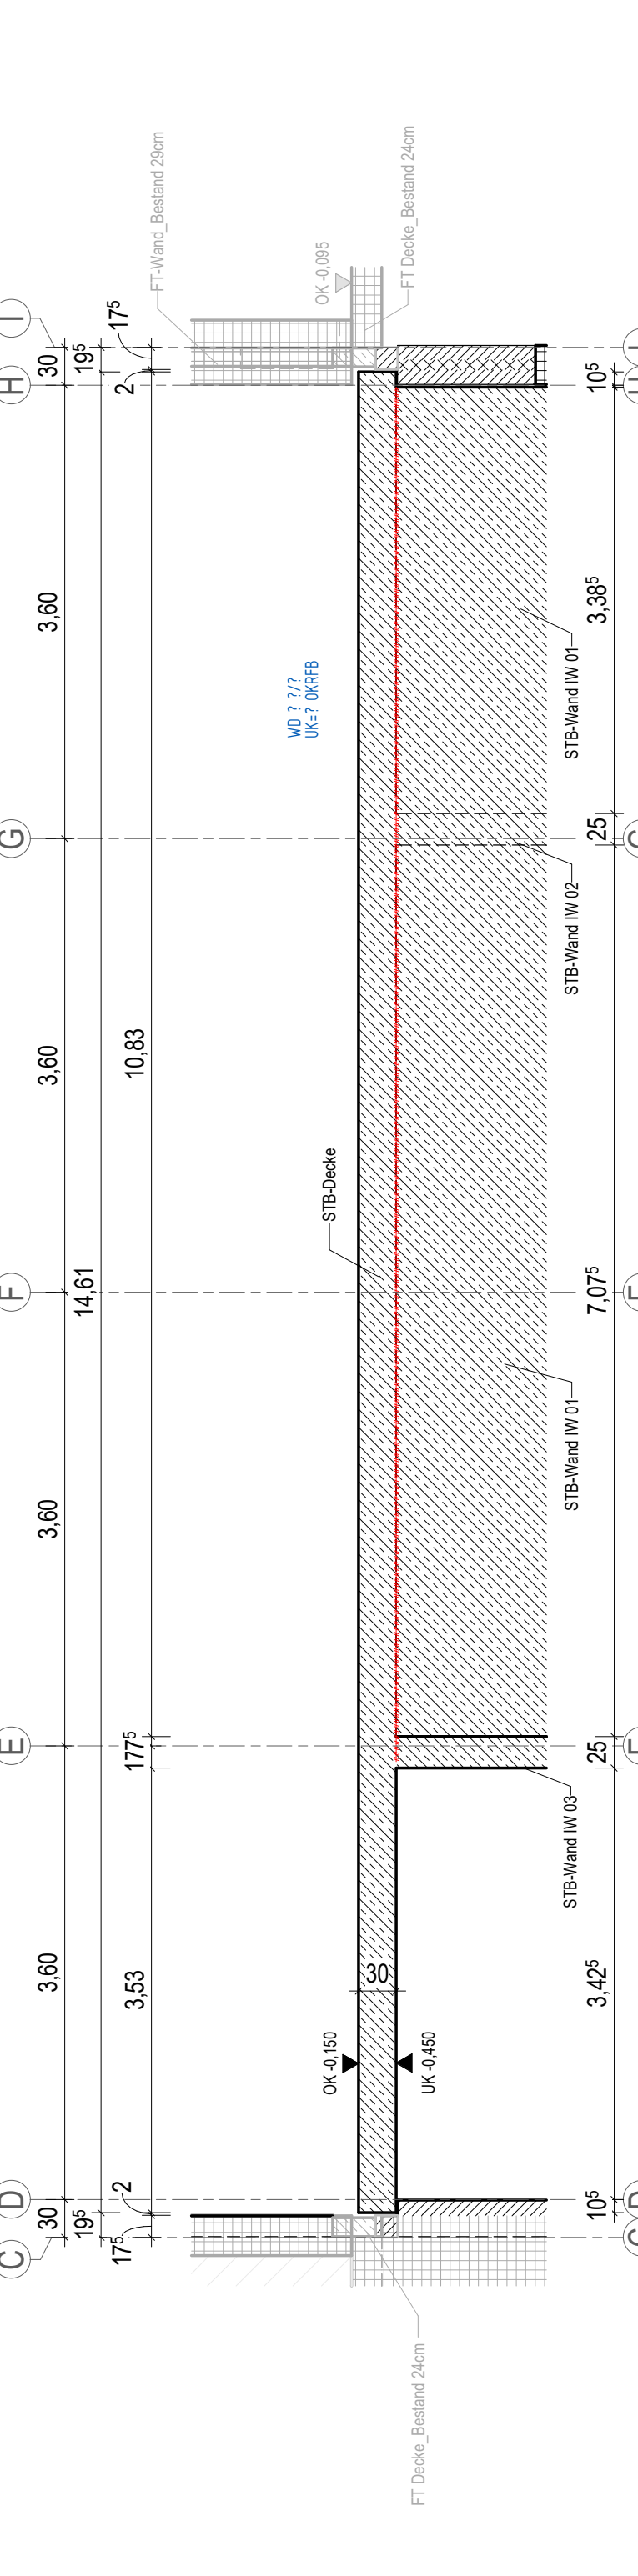


Schnitt 4-4

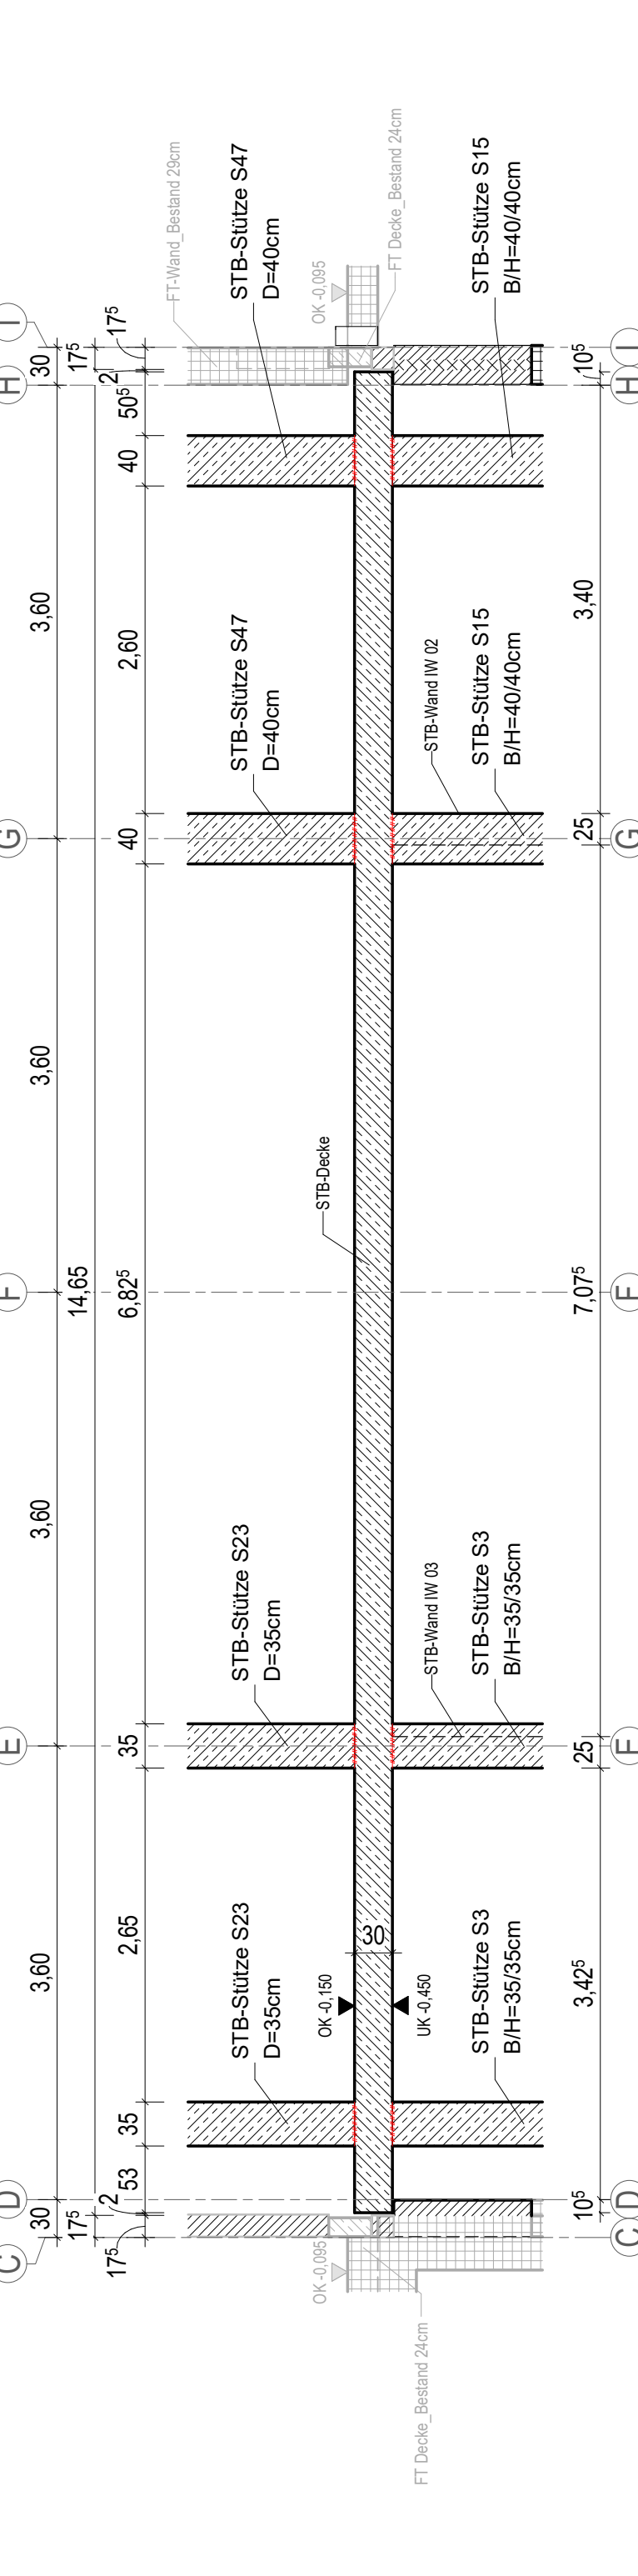


Schnitt 5-5

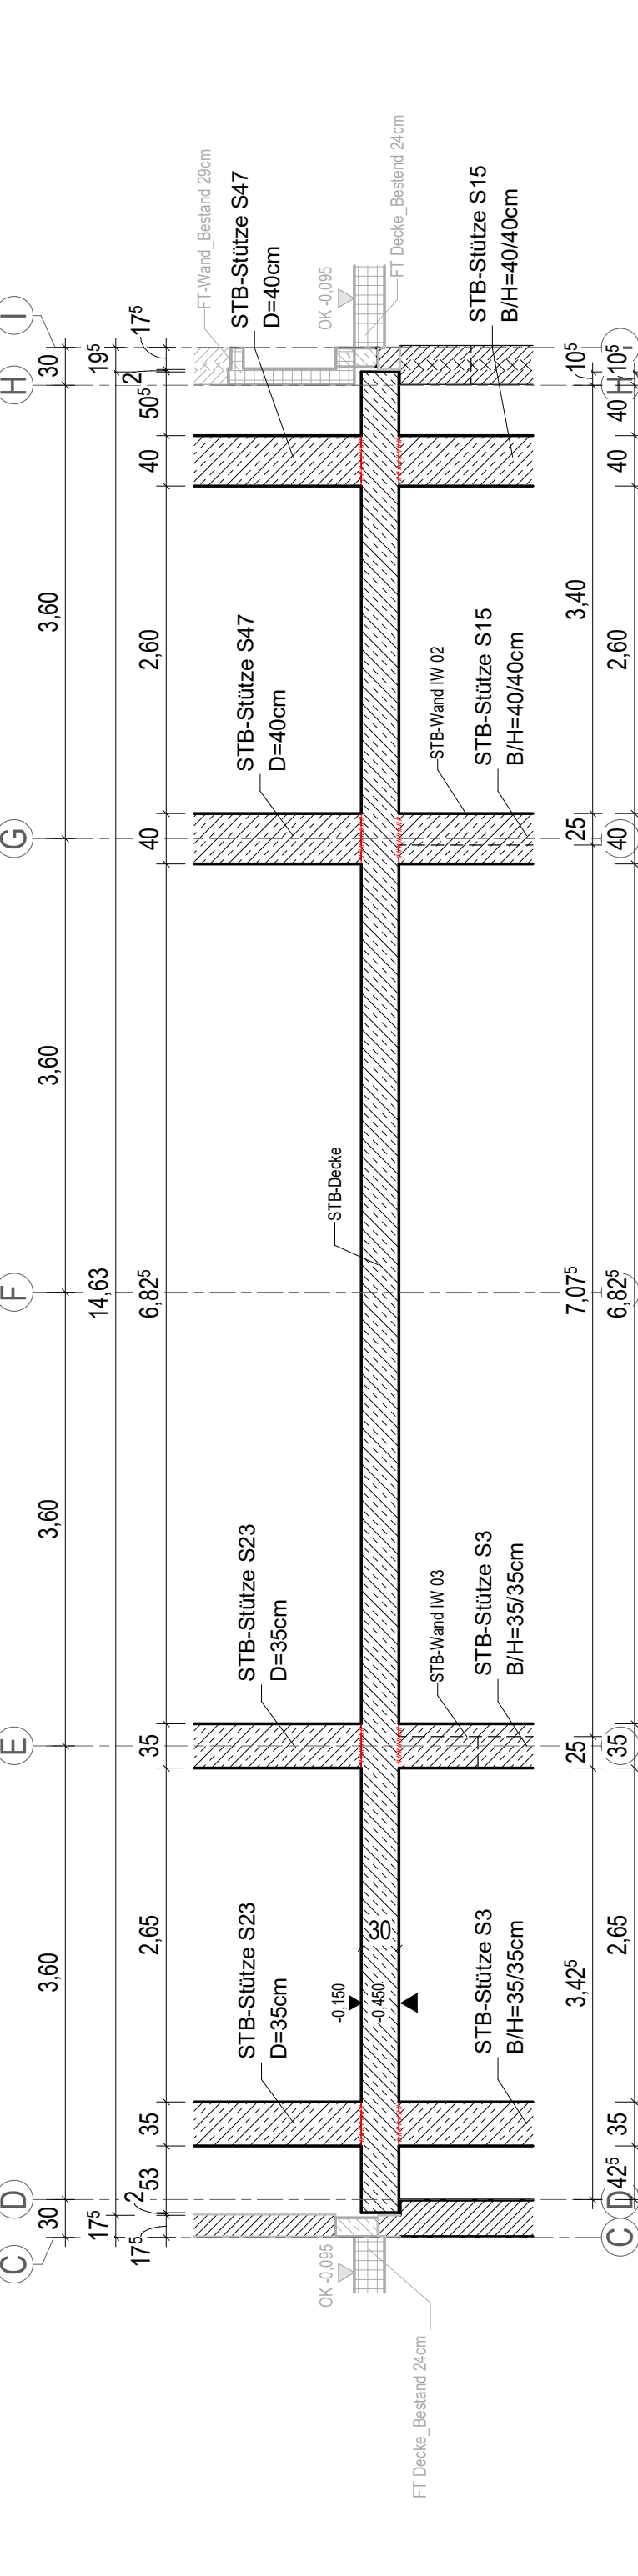


Schnitt D-D

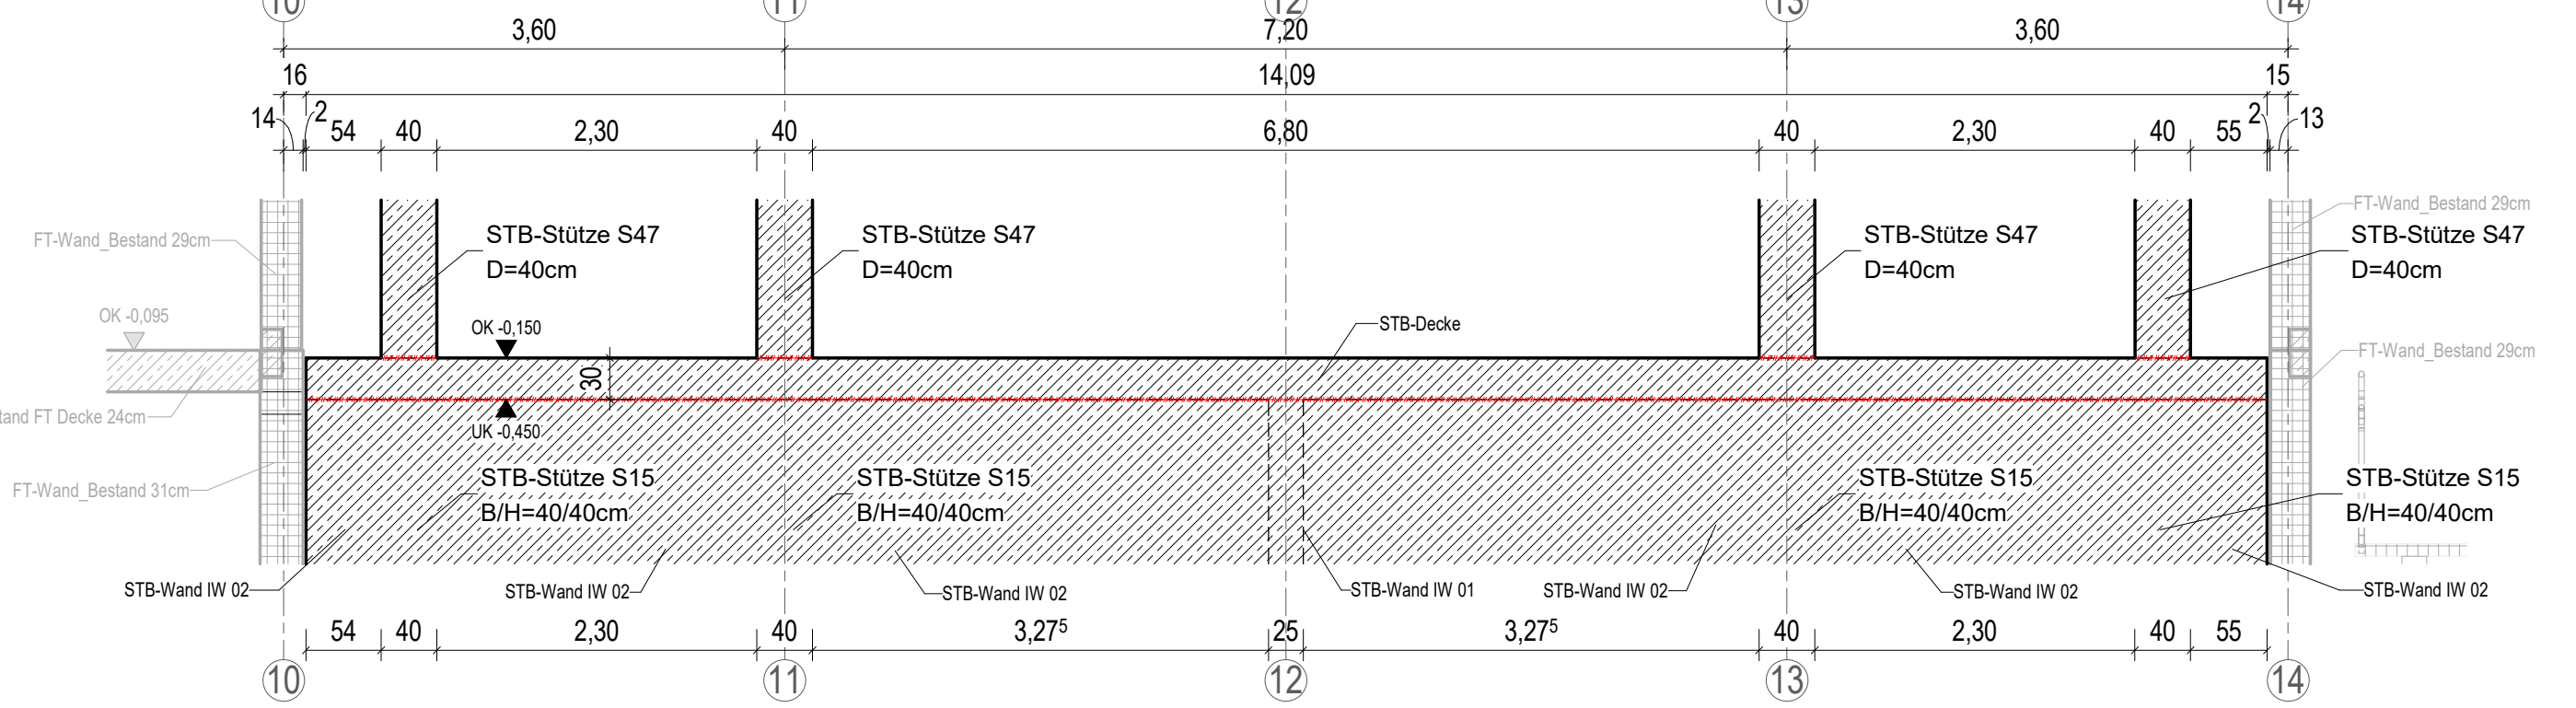

Schnitt E-E

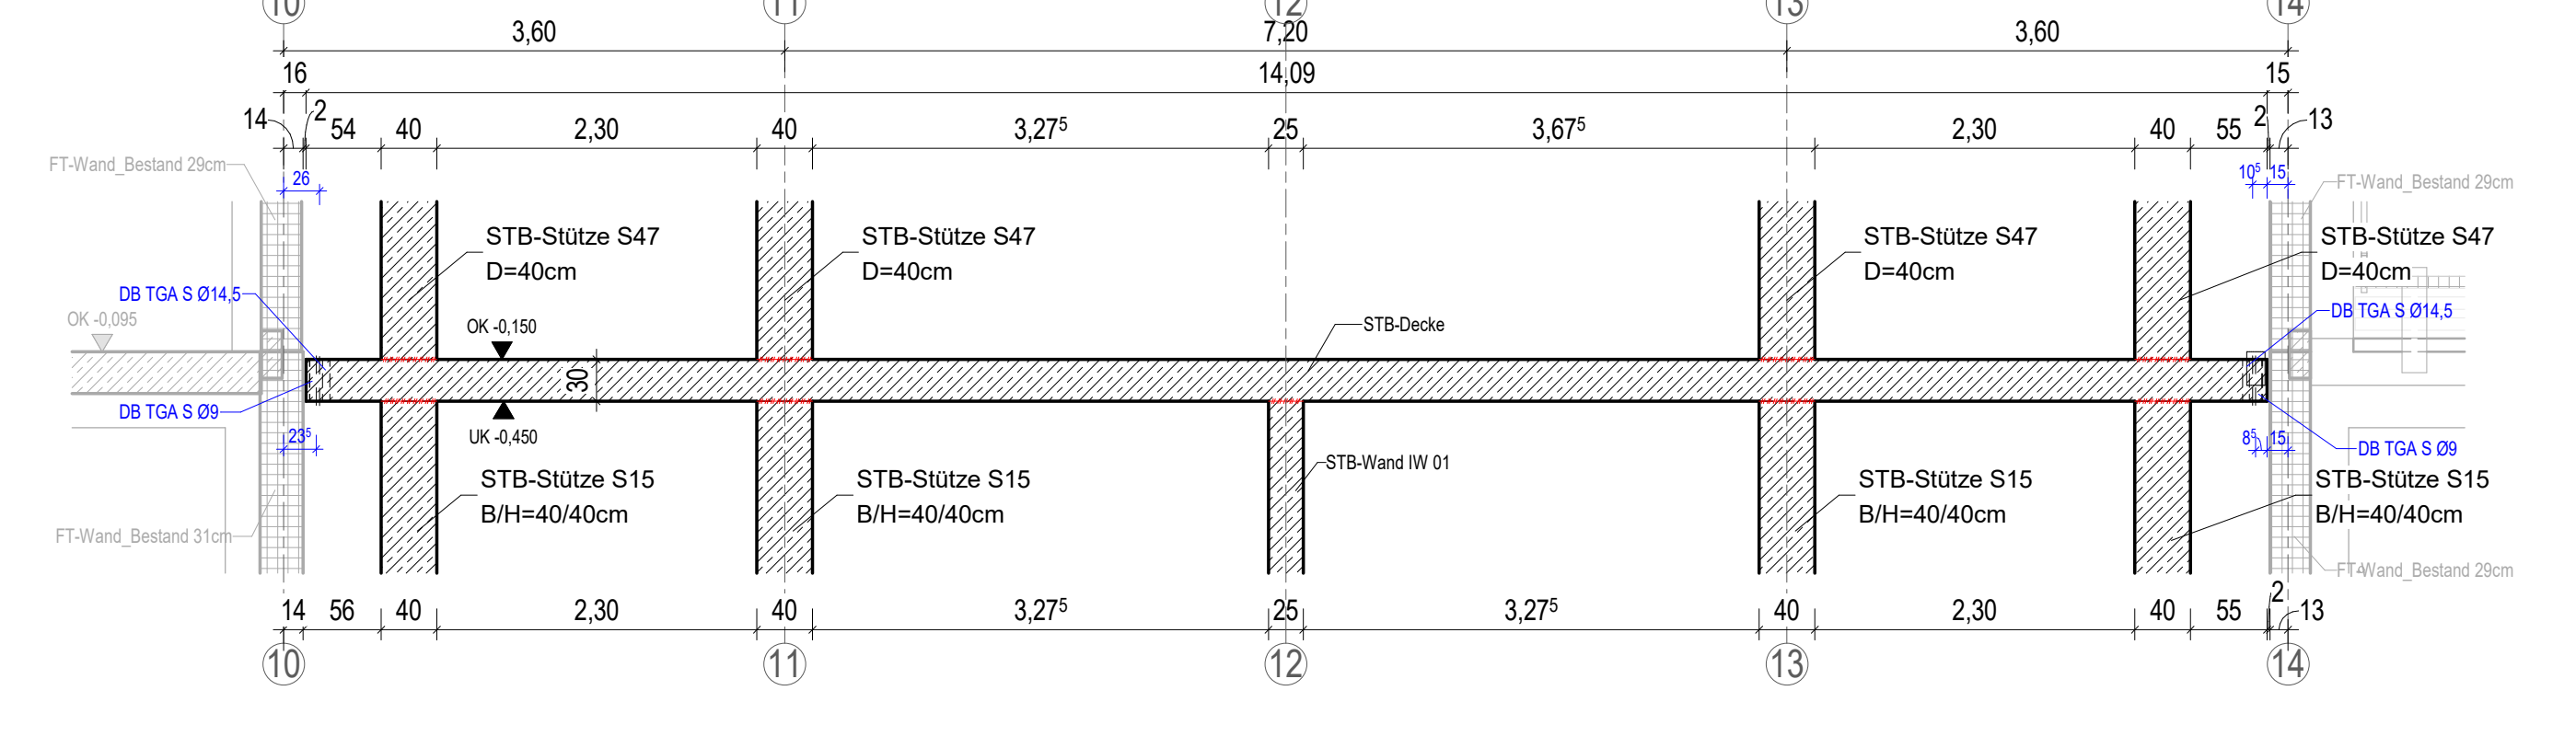

Fugenausbildung Decke über UG

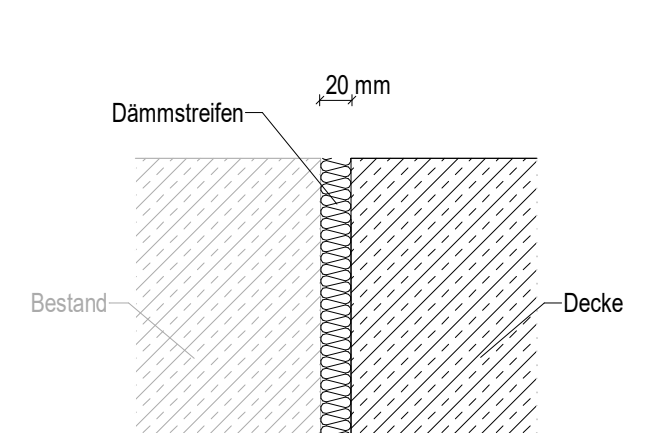


ZUGEHÖRIGE ZEICHNUNGEN:		
Positionen UG	4107_48_4_TWP_PO_UG_S_802	
Schalplan Wände H-D/10-14	4107_48_5_TWP_SP_WA_IH_711	
Bewehrung Decke über UG Achse H-D/10-14	4107_48_5_TWP_BP_U_IH_822	
Bewehrung Stützen EG Achse H-D/10-14	4107_48_5_TWP_BP_U_IH_823	

BAUSTOFFE:					(Soweit nicht anders abgegeben)
Betonfestigkeit:	C 30/37	Betonstahl:	B 500 B (S)	B 500 A (M)	
nach DIN EN 206-1		nach DIN 488	(Stabstahl)	(Matten)	
EXPOSITIONSKLASSEN UND BETONDECKUNG (DIN EN 1992-1):					
Bauteil	Festigkeitsklasse	Expositionsklasse	Betondeckung	C _{min}	
Deckenplatte	C 30/37	XC1, WD	30 mm		
Innenwände	C 30/37	XC1, WD	30 mm		
Innenstützen	C 30/37	XC1, WD	35 mm		
Sauberkeitsschicht / Auffüllung	C 12/15	X0, WD			

Einbau- und Zubehörliste					Material
Pos.	Menge	Einheit	Bezeichnung		

- Betontechnologie**
- Arbeitsfugen sind, sofern nicht anders definiert, mindestens rau (gemäß DIN EN 1992-1-1:2011-01) auszuführen.
 - Betonkanten sind durch Dreieckseisen 10/10 mm zu brechen, sofern nicht anders im Leistungsverzeichnis angegeben.
 - Sichtbetonoberflächen sind gemäß Leistungsverzeichnis bzw. nach Angabe Objektplanung zu berücksichtigen.
 - Das Gießlochkorn für den zu bestellenden Beton richtet sich nach den zugehörigen Bewehrungsplänen. Die Bewehrung ist auf die dargestellten Arbeitsfugen ausgießt.
 - Nach dem Einbau ist der Beton sofort nach Erfordernis ausreichend nachzubehandeln und zu schützen. Grundlage ist die "Richtlinie zur Nachbehandlung von Betonen" (DAStB).
- Fundament / Bodenplatte:
- Sofern nicht anders angegeben ist unter allen Bauteilen eine Sauberkeitsschicht von 5-10cm aus Beton C12/15 gegen Erdreich herzustellen. Zur Einhaltung der angegebenen Betondeckungen ist diese eben herzustellen.

LEGENDE:			
	Bestand		Fertighöhenkote Schnitt / Grundriss
	Stahlbeton (STB)		Mauerwerk (MW)
	Mauerwerk (MW)		Fertighöhenkote Schnitt / Grundriss
	Fertighöhenkote Schnitt / Grundriss		Grundstücksgrenze
	Grundstücksgrenze		Arbeitsfuge
	Arbeitsfuge		Gebäude Achse
	Gebäude Achse		
	OK		
	UK		

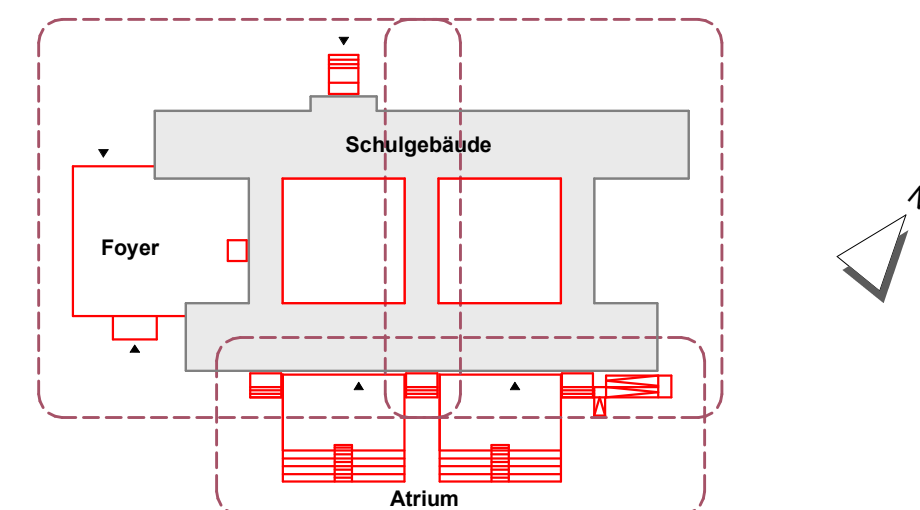

Höhenbezug Schule: ± 0,00 = OKFFB EG = 128,77 m üDHHN16
Höhenbezug Foyer: - 1,33 = OKFFB EG = 127,44 m üDHHN16

GILT NUR ZUR INFORMATION ZUM LV!

Verfahren:	Methode:	Planmaß:	Planmaß:
Sanierung 3.Grundschule in Riesa	Wie angezeigt	Schalplan Decke über UG Innenhof	Planmaß: 01 von 01
1.Baubauabschnitt	Datum:	09.04.2025	Grundriss, Schnitt