


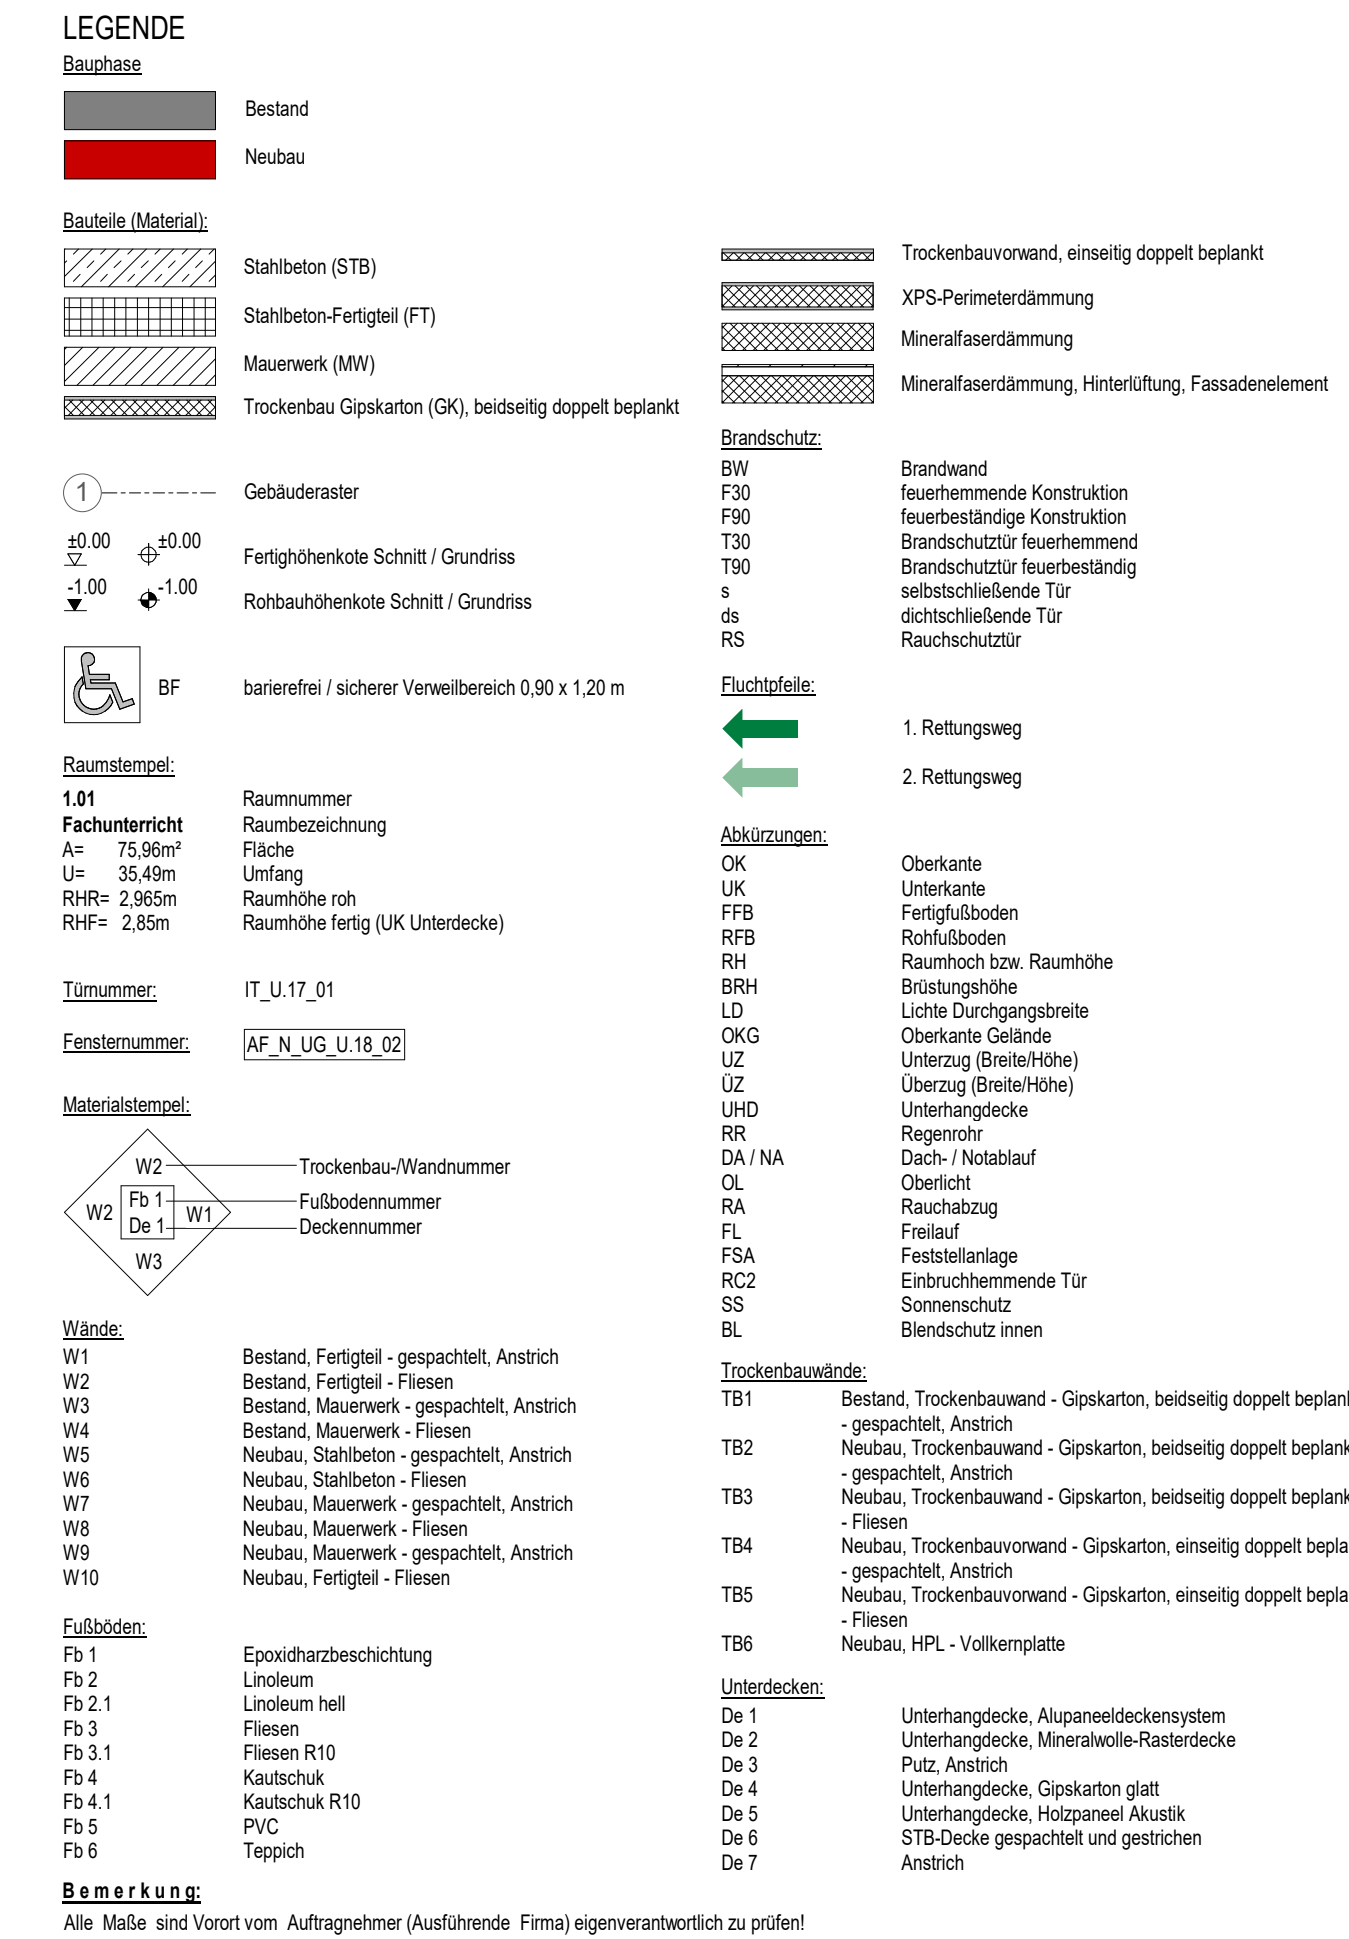

MW, tragend, F30/F90
 KS mit Dünnbettmörtel, SFK 20, RDK <2,0
 - seitlicher Anschluss an Bestand mittels Maueranschlussschiene, an Bestand gebündelt, inkl. Mauerwerksverbinder/-anker in jede dritte Fuge
 - oberer Anschluss an Bestand (Decke/Sturz) mittels Quellmörtel, druckfest

Anschlussbauteile

- (1) Maueranschlussschiene an Bestand inkl. Mauerwerksverbinder/-anker in jede dritte Fuge
- (2) Mauerwerksanker

Sturzbezeichnungen

- (A) KS-HM-Sturz (HxBxL): 113 x 115 x 1500
- (B) KS-HM-Sturz (HxBxL): 113 x 175 x 1500
- (C) KS-HM-Sturz (HxBxL): 113 x 175 x 2250
- (D) KS-HM-Sturz (HxBxL): 113 x 175 x 1250
- (E) KS-HM-Sturz (HxBxL): 113 x 175 x 2000
- (F) KS-HM-Sturz (HxBxL): 113 x 115 x 1750
- (G) KS-HM-Sturz (HxBxL): 113 x 175 x 1750
- (H) KS-HM-Sturz (HxBxL): 113 x 115 x 2000

(O) Ortbetonsturz (HxBxL): 200 x 175 x 2750

Sanierung 3. Grundschule in Riesa
1. Bauabschnitt

Grundriss Untergeschoss
Achsen 1 - 10
Übersicht Mauerwerk, neu