


HINWEISE: Anschluss Auskragung

- Niveaugleicher Anschluss an Bestand, OKFF EG = OKFF EG Bestand**
1. Sämtliche Maße sind am Bau zu prüfen!
 2. Höhenangaben beziehen sich auf OKFF.
 3. Statisch wirksame Bauteile gem. Angabe Brandschutz ertüchtigen.
 4. Einbauten in statische Bauteile (Wände, Decken, Stützen, Unterzüge usw.) siehe Schalpläne.
 5. Sämtliche haustechnische Angaben sind nur in Verbindung mit den Haustechnikplänen des Ingenieurbüros für Gebäudetechnik gültig!
 6. Sämtliche statische Angaben sind nur in Verbindung mit den aktuellen Schalplänen gültig!
 7. Abdichtung und Iso-Kimsteine unter ALLEN aufgehenden MW-Wänden bzw. auf Sohle.
 8. Abgehängte Decken und Wandbeläge (Putz, Vlies, Anstrich, usw.) gem. Raumstempel.
 9. Alle Befestigungs- und Verbindungsmittel mit bauaufsichtlicher Zulassung, im Außeneinsatz korrosionsgeschützt (z.B. Edelstahl).

VORABZUG			
A - IA		In Bearbeitung	
Index	Änderungen / Ergänzungen	Datum	gez.

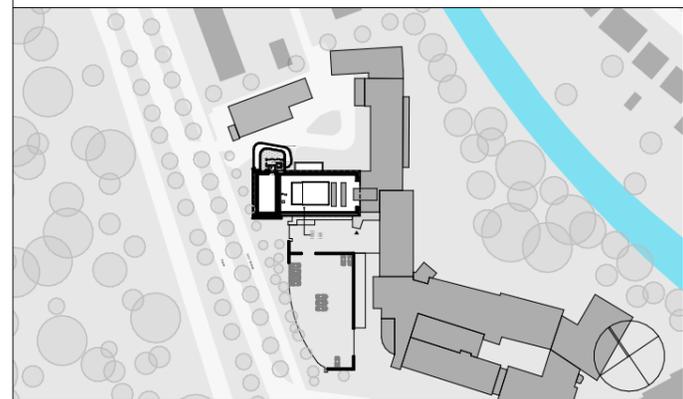

Projekt: 2103
IK-H OP-Sanierung

Fachplaner: Freigabe:

Bauherr: Israelitisches Krankenhaus in Hamburg
Orchideenstieg 14
22297 Hamburg Freigabe:

Planung: **euroterra GmbH** 040 - 2787 588-0
architekten ingenieure 040 - 2787 588-9
Ness 1 info@euroterra.de
20457 Hamburg www.euroterra.de Freigabe:

Phase: **Ausführungsplanung Details**

Darstellung: **Detail FAS02.3+02.4 Sandwichpaneel Anschluss Auskragung** Blatt: DIN A3
Maßstab: 1:10
Planstand: In Bearbeitung