


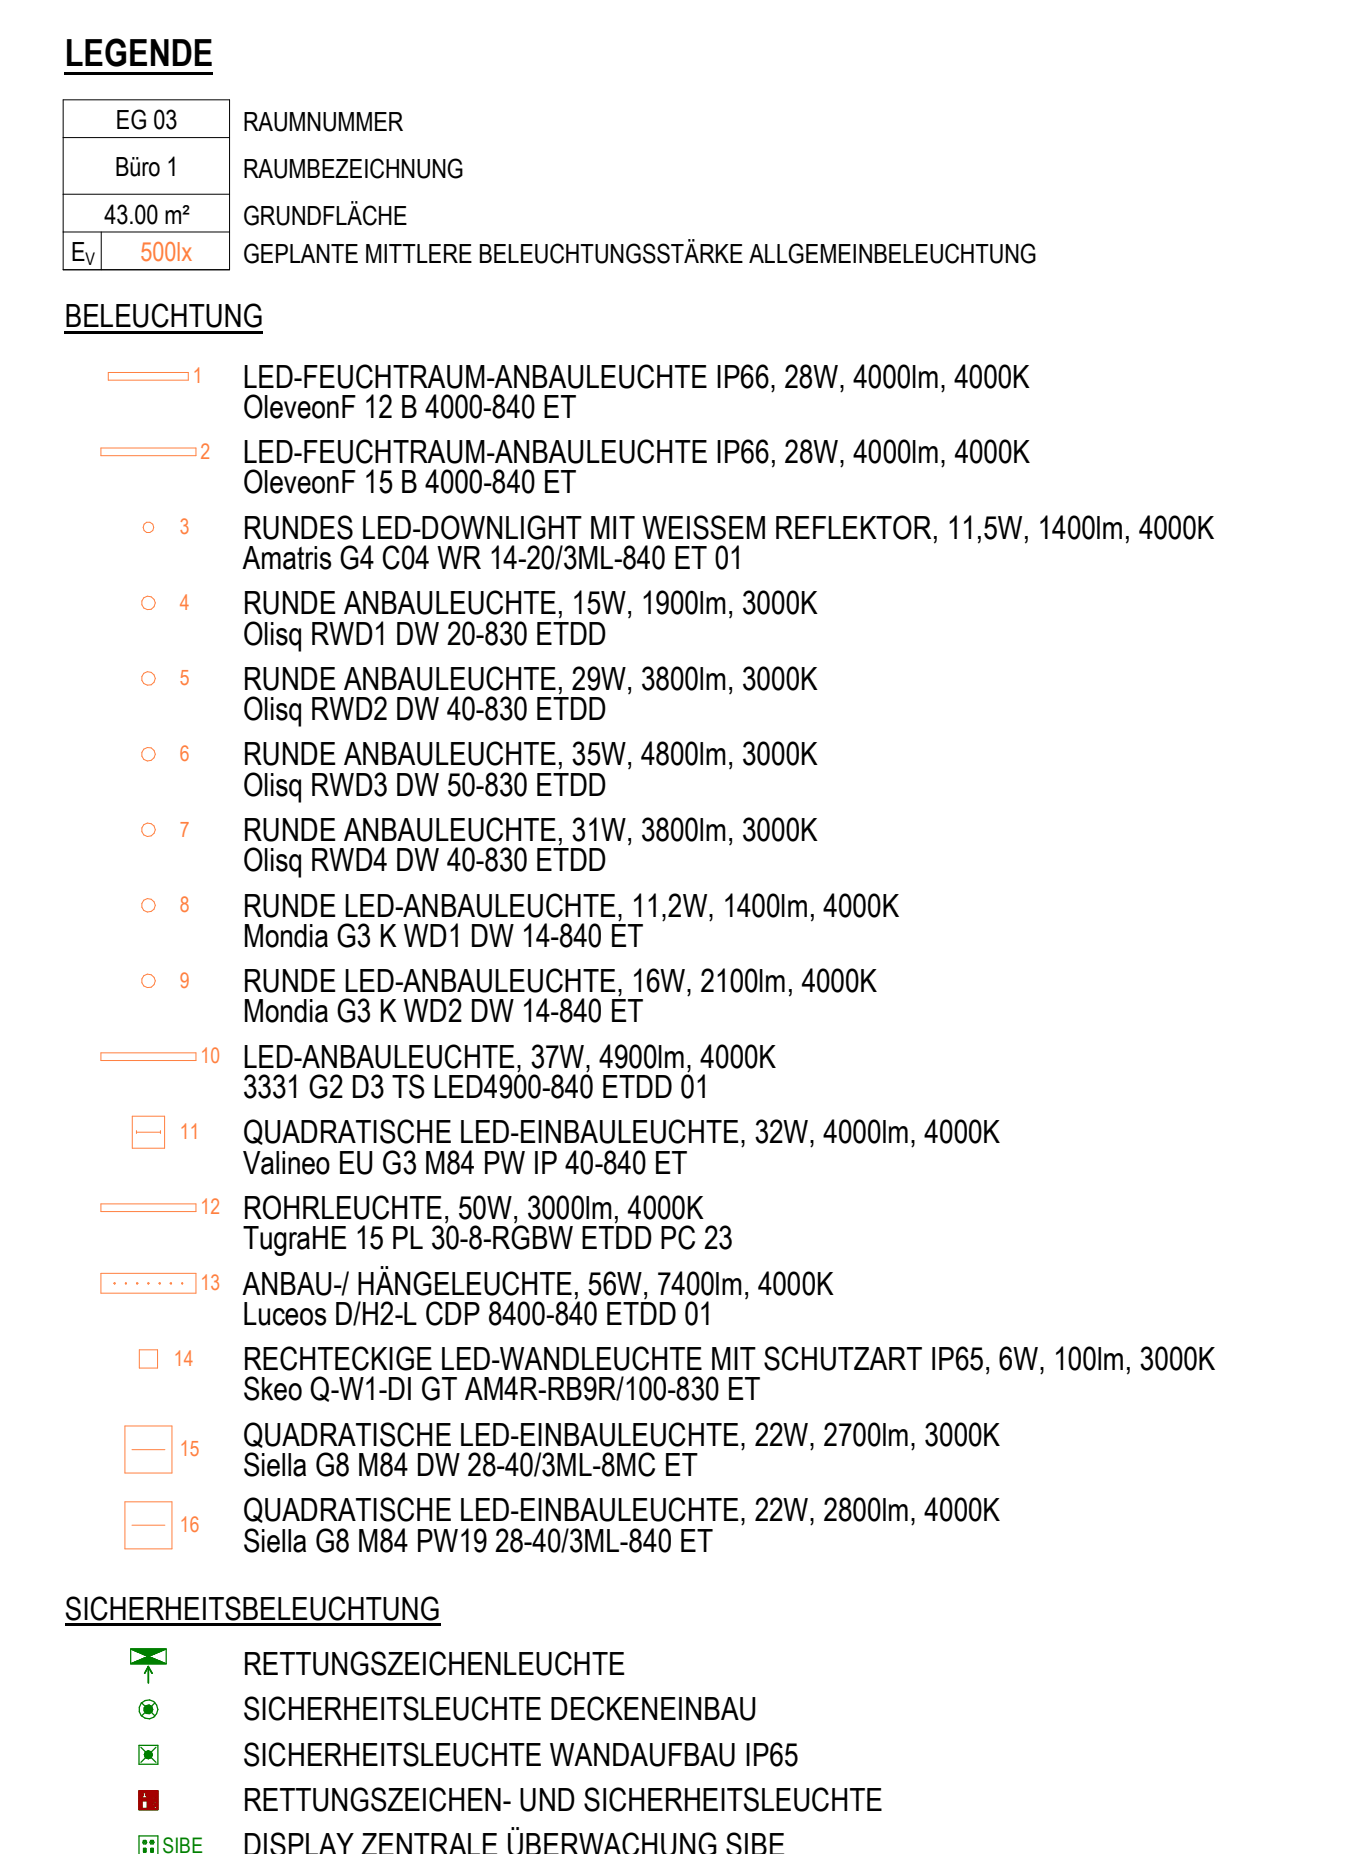

Grundriss Erdgeschoss, Achse A - F		Elektro - Beleuchtung + Sibe	
- Diese Zeichnung ist nicht als Montageplan zu verwenden ! - Dieser Plan gilt nur in Verbindung mit den aktuellen Plänen des Architekten, Statikers, sowie der einzelnen Fachplaner - <u>Sämtliche Durchführungen durch Bau- und Brandschuttschritte sind in der geforderten Qualität herzustellen (F700R)</u>. Die gültigen Vorschriften und das Brandschutzfachwissen sind zu beachten - Die Isolierstärken nach EnEV sind einzuhalten - <u>Zur Veränderung von Körperschallübertragungen sind entsprechende Schallschutzmassnahmen zu treffen (DIN 4109)</u> - <u>Sämtliche Maße und Höhenwerte sind vor Beginn der Arbeiten eigenverantwortlich am Bau zu prüfen</u>. Unstimmigkeiten sind unverzüglich der Bauleitung bzw. dem Architekten zu melden - <u>Alle Kreuzungspunkte der einzelnen Gewerke sind von allen beteiligten Firmen vor der Installation abzustimmen</u> - <u>Alle nachträglichen Durchdrüche / Kernbohrungen müssen zwingend VOR der Ausführung vom Statiker freigegeben werden</u>			
ARCHITEKT		PLANGRUNDLAGE	
		DATUM 2024-11-22	
AUSFÜHRUNGSPLANUNG			
ÄNDERUNGEN / ERGÄNZUNGEN			
INDEX	DATUM	BESCHREIBUNG	GEZEICHNET GEPRÜFT
Planock			
241456_GT_5-G-EG-E-BEL_411_0			
BAUVERFAHREN			
Neubau Naturkita im Fliegerhorst in Oszacht		PLANNUMMER / INDEX 411 / 0	
Am Forsthaus, 04758 Oszacht		PROJEKTNUMMER 241456	
BAUHER / VORABENTRÄGER Große Kreisstadt Oszacht Neumarkt 1 04758 Oszacht		ZEICHNUNGSSKALLEN GRUNDRISS SCHNITTE 1:50 -	
PLANINHALT		DATUM	NAMEN
		12.12.2024	He/Ho
Grundriss Erdgeschoss, Achse A - F Elektro - Beleuchtung + Sibe			