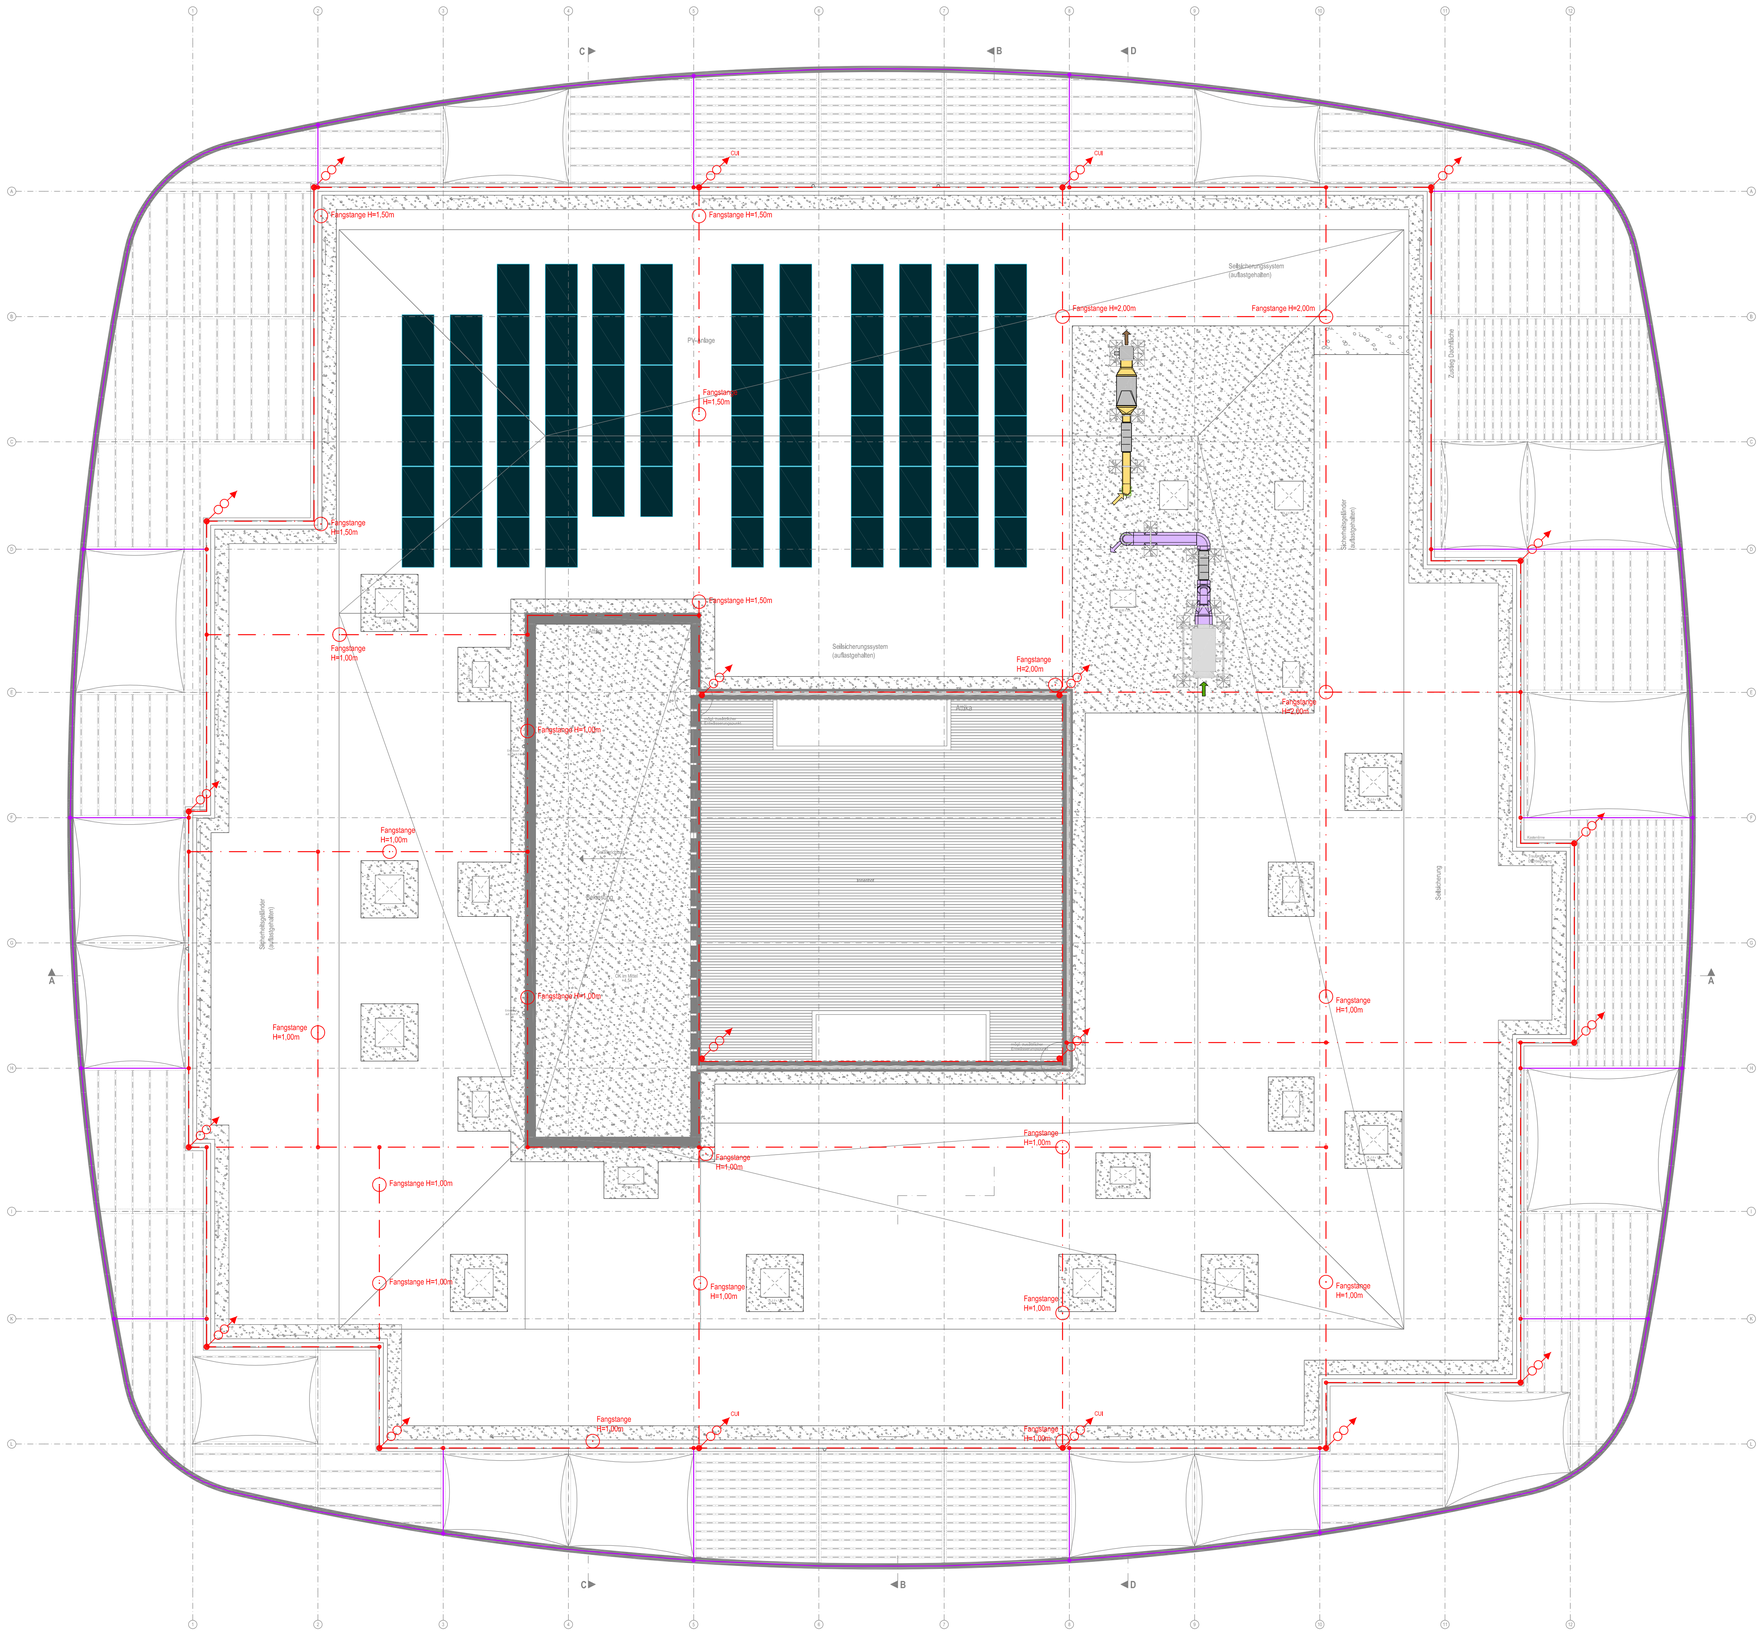

LEGENDE

- FANGLEITUNG RUNDDRAHT ALU, Ø8mm
- FANGLEITUNG RUNDDRAHT NIRO, Ø8mm
- ANSCHLUSS FANGLEITUNG ALU
- ANSCHLUSS FANGLEITUNG NIRO
- FANGSTANGE
- ABLEITUNG CUI MIT TRENNSTELLE
- ABLEITUNG MIT TRENNSTELLE

HINWEISE

BLITZSCHUTZKLASSE III

BLITZSCHUTZANLAGE NACH DIN EN 62305-3, INKL. BEIBLÄTTER, GEMÄß AKTUELLER FASSUNG. FÜR DIE EINRICHTUNG UND MONTAGE SIND KENNTNISSE DER PLANUNGSMETHODEN UND BERECHNUNGSVERFAHREN, INSTALLATIONSRICHTLINIEN VON BLITZSCHUTZBAUTEILEN UND ÜBERSPANNUNGSSCHUTZGEWERKEN ERFORDERLICH.

Dachaufsicht — Elektro

- Diese Zeichnung ist nicht als Montageplan zu verwenden !
- Dieser Plan gilt nur in Verbindung mit den aktuellen Plänen des Architekten, Statikers, sowie der einzelnen Fachplaner
- Sämtliche Durchführungen durch Bau- und Brandabschnitte sind in der geforderten Qualität herzustellen (F/R90). Die gültigen Vorschriften und das Brandschutzgutachten sind zu beachten
- Die Isolierstärken nach EnEV sind einzuhalten
- Zur Verhinderung von Körperschallübertragungen sind entsprechende Schallschutzmaßnahmen zu treffen (DIN 4109)
- Sämtliche Maße und Höhenkoten sind vor Beginn der Arbeiten eigenverantwortlich am Bau zu prüfen. Unstimmigkeiten sind unverzüglich der Bauleitung bzw. dem Architekten zu melden
- Alle Kreuzungspunkte der einzelnen Gewerke sind von allen beteiligten Firmen vor der Installation abzustimmen
- Alle nachträglichen Durchbrüche / Kernbohrungen müssen zwingend VOR der Ausführung vom Statiker freigegeben werden

ARCHITEKT

PLANGRUNDLAGE

DATUM
2024-11-22

AUSFÜHRUNGSPLANUNG

ÄNDERUNGEN / ERGÄNZUNGEN

INDEX	DATUM	BESCHREIBUNG	GEZEICHNET	GEPRÜFT

Plancode
241456_GT_5_G-DA-E-BL_051_0

BAUVORHABEN
Neubau Naturkita im Fliegerhorst in Oschatz
Am Forsthaus, 04758 Oschatz

PLANNUMMER / INDEX
051 / 0

PROJEKTNUMMER
241456

BAUHERR / VORHABENSTRÄGER
Große Kreisstadt Oschatz
Neumarkt 1
04758 Oschatz

ZEICHNUNGSMASSSTAB

GRUNDRISS	SCHNITTE
1:100	-

PLANINHALT
Dachaufsicht
Blitzschutz

DATUM	NAME
12.12.2024	He/Ge-Du

900x594