


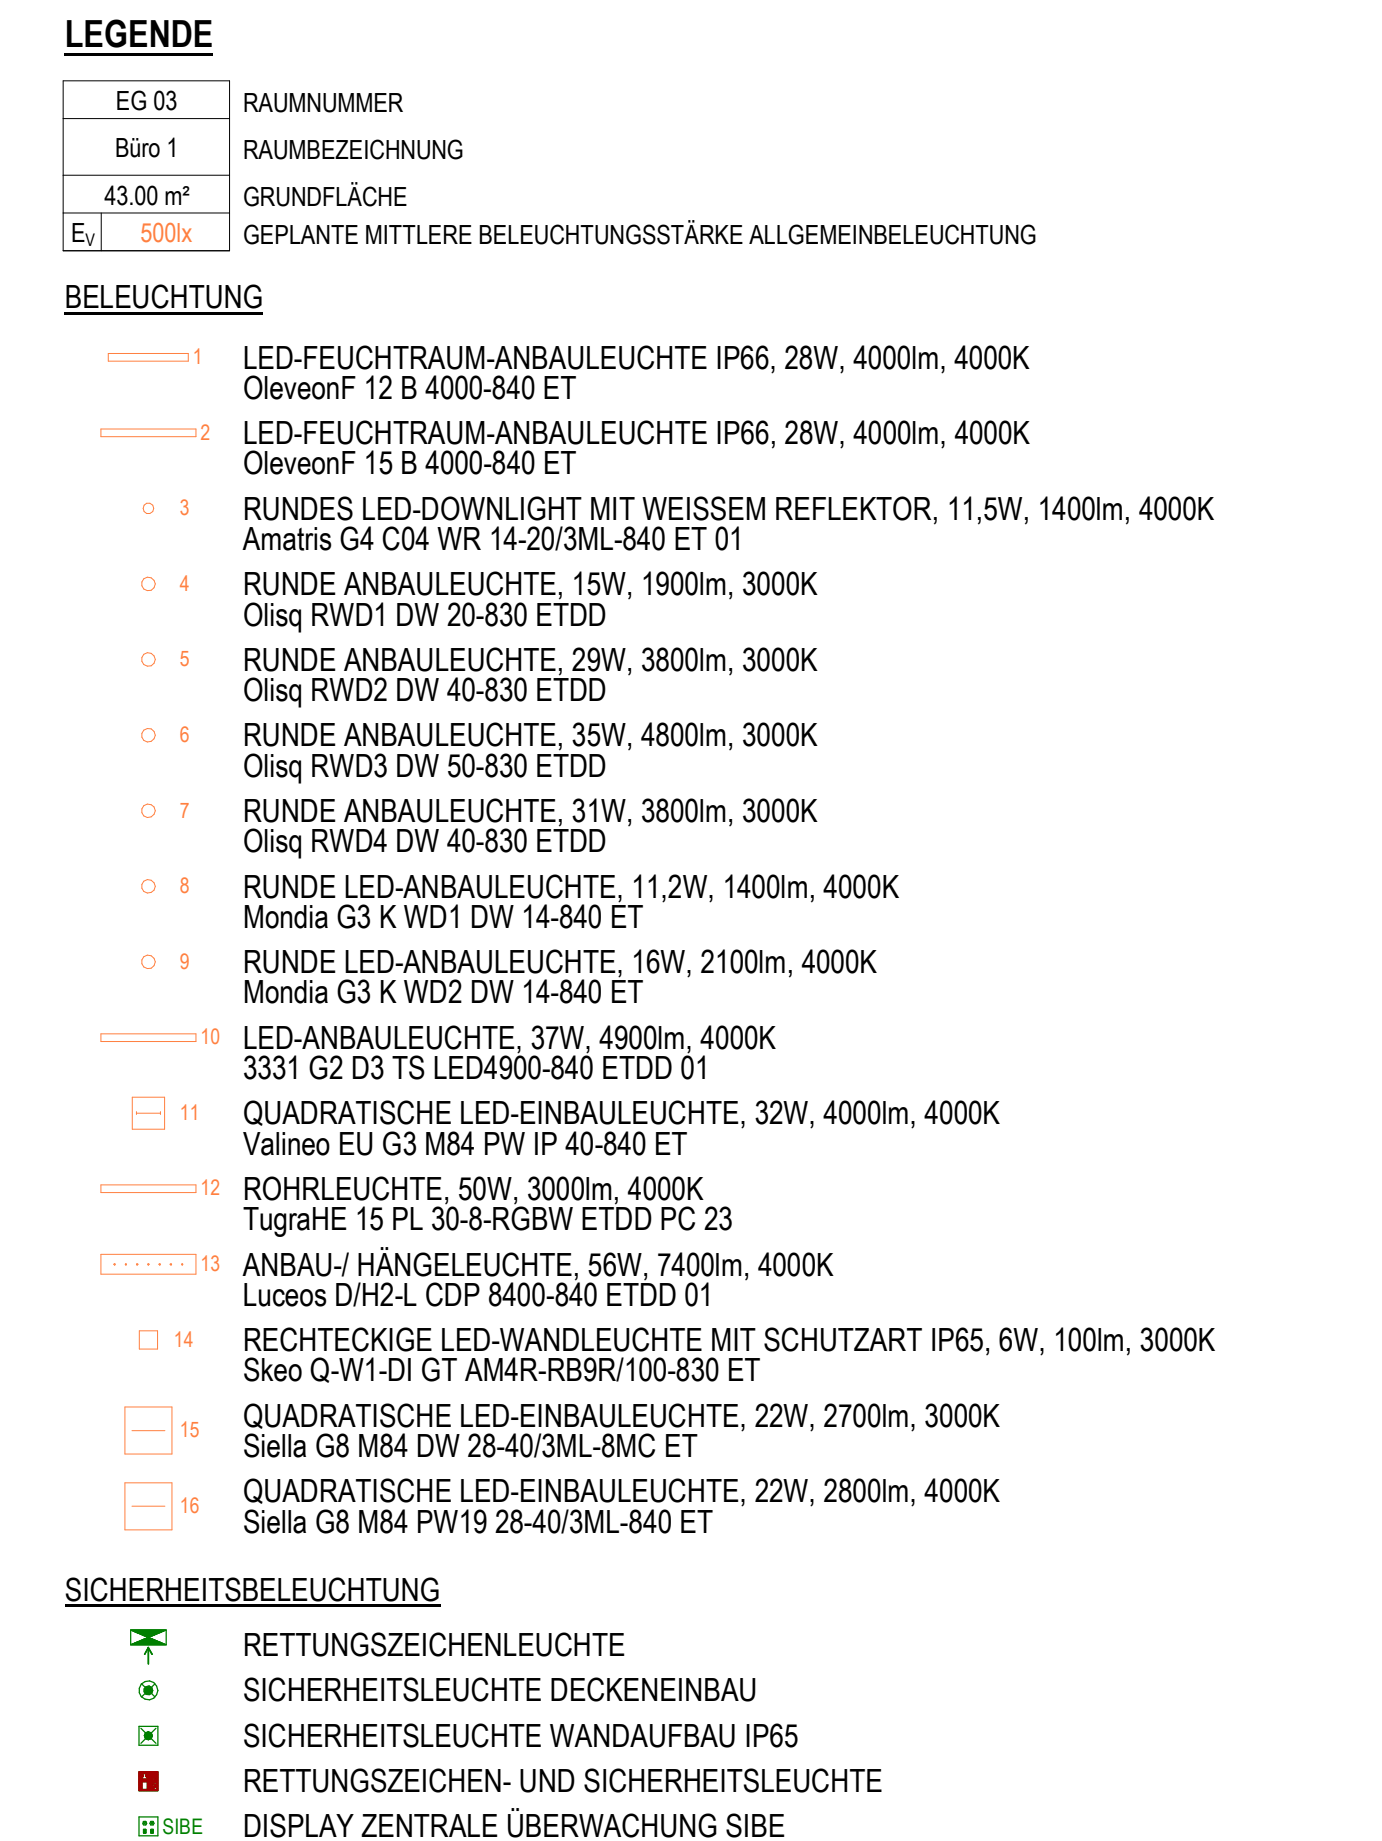

Grundriss Erdgeschoss, Achse F - L Elektro - Beleuchtung + Sibe

- Diese Zeichnung ist nicht als Montageplan zu verwenden!
- Dieser Plan gilt nur in Verbindung mit den aktuellen Plänen des Architekten, Statikers, sowie der einzelnen Fachplaner
- Sämtliche Durchführungen durch Bau- und Brandschuttschritte sind in der geforderten Qualität herzustellen (F/R30). Die gültigen Vorschriften und das Brandschutzgutachten sind zu beachten
- Die Isolierstränge nach EnEV sind einzuhalten
- Zur Veränderung von Körperschallübertragungen sind entsprechende Schallschutzmaßnahmen zu treffen (DIN 4109)
- Sämtliche Maße und Höhenkriterien sind vor Beginn der Arbeiten eigenverantwortlich am Bau zu prüfen. Unstimmigkeiten sind unverzüglich der Bauleitung bzw. dem Architekten zu melden
- Alle Kreuzungspunkte der einzelnen Gewerke müssen von allen beteiligten Firmen vor der Installation abgeklärt werden
- Alle nachträglichen Durchdrüche / Kernbohrungen sind während VOR der Ausführung vom Statiker freigegeben werden

ARCHITEKT	PLANGRUNDLAGE
-----------	---------------

	DATUM
	2024-11-22

AUSFÜHRUNGSPLANUNG

ÄNDERUNGEN / ERGÄNZUNGEN

[illegible]

INDEX	DATUM	BESCHREIBUNG	GEZEICHNET	GEPRÜFT
Plinodie 241456_GT_5_G-EG-E-BEL_421_0 BAUVORHABEN				
Neubau Naturkita im Fliegerhorst in Ofschatz Am Forsthaus, 04758 Ofschatz BAUHER / VORHABENSTRÄGER Große Kreisstadt Ofschatz Neumarkt 1 04758 Ofschatz			PLANNUMMER / INDEX 421 / 0 PROJEKTNUMMER 241456 ZEICHNUNGSSATZTABEL GRUNDRISS SCHNITTE 1:50 -	
PLANHAFT		Grundriss Erdgeschoss, Achse F - L Elektro - Beleuchtung + Sibe	DATUM	NAMEN
			12.12.2024	Her/Ho