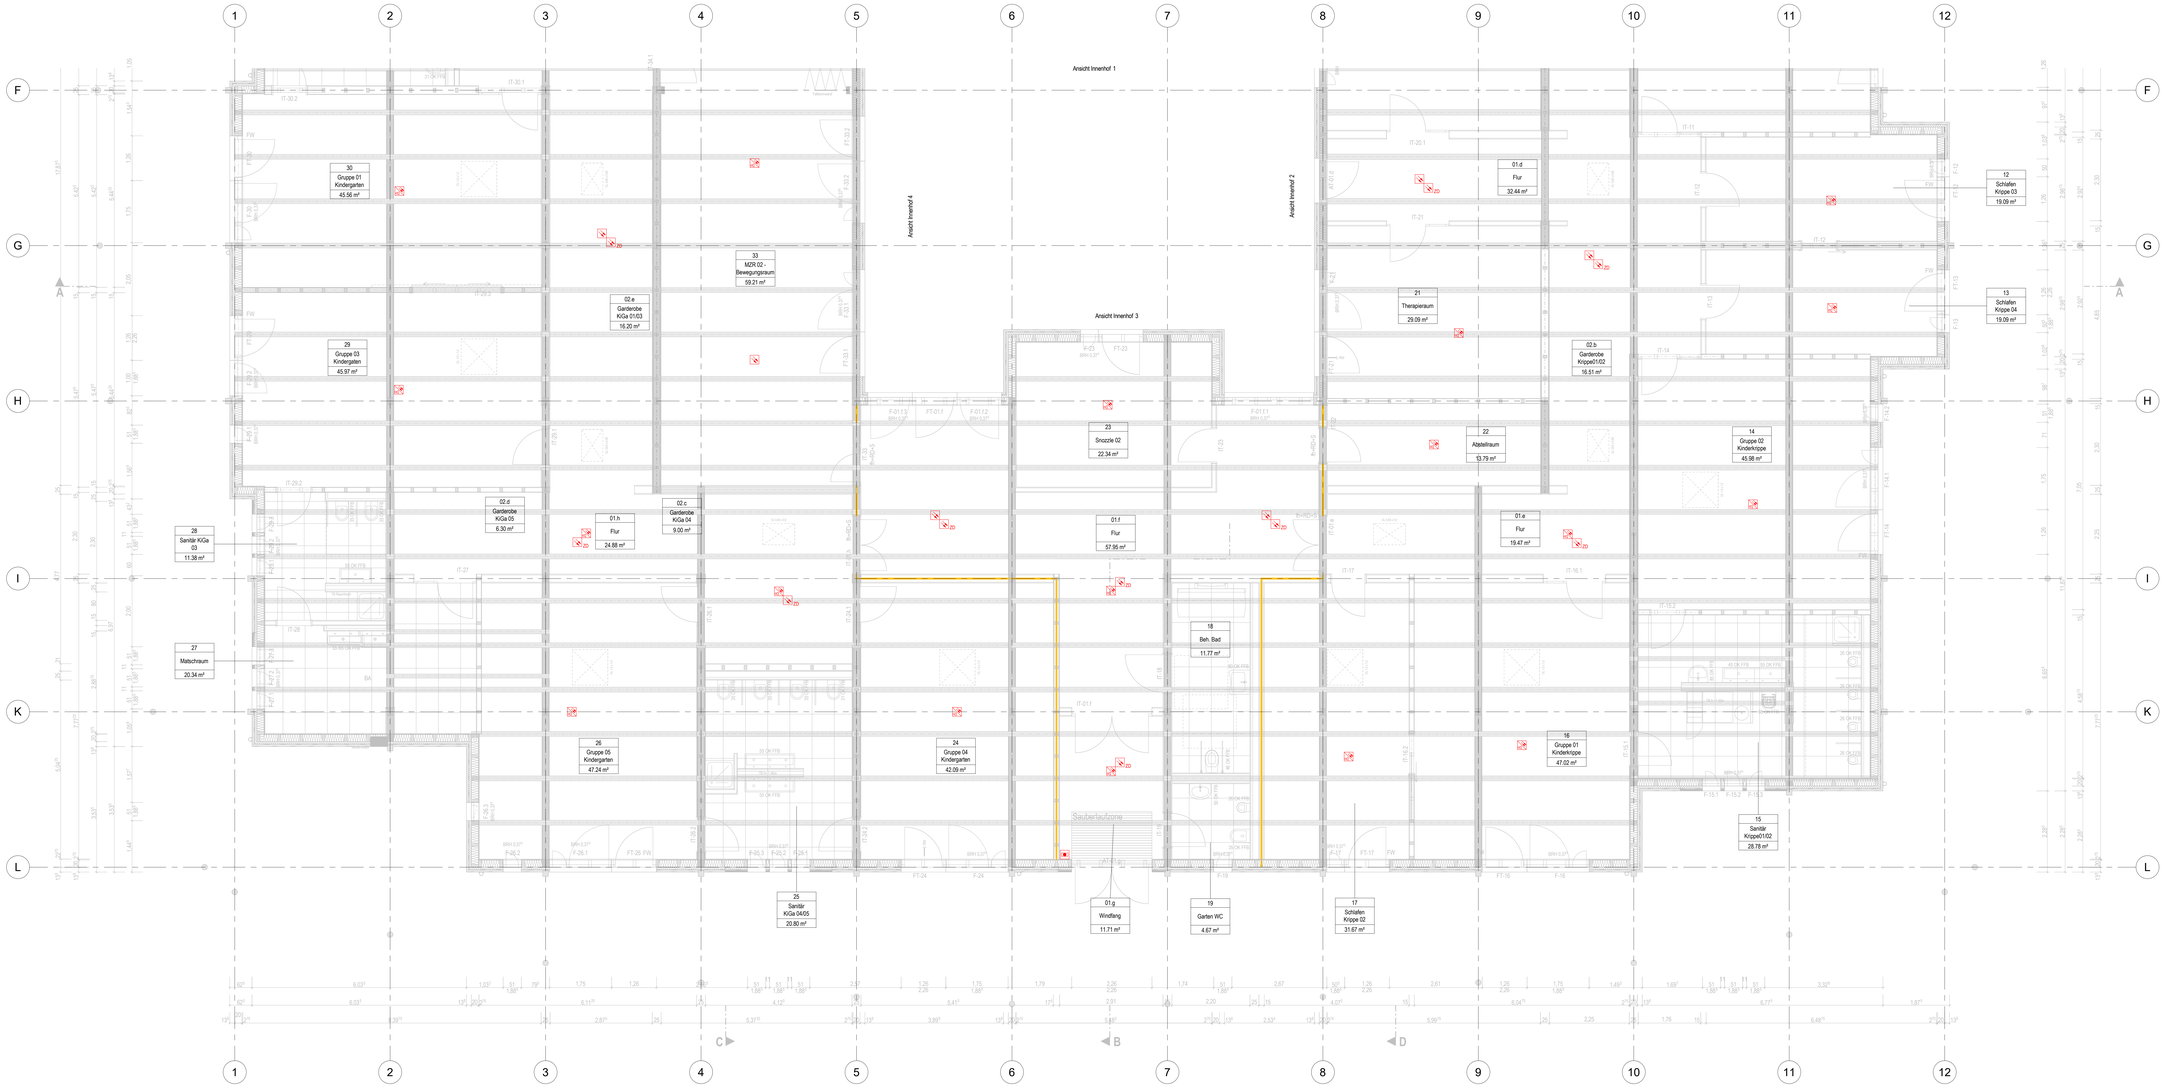

LEGENDE

BRANDMELDEANLAGE

- BMZ — BRANDMELDEZENTRALE
- DK — DRUCKKNOPFMELDER, H=1.20m
- MS — MULTISENSORMELDER MIT SOCKELSIRENE
- OR — OPTISCHER RAUCHMELDER
- OR ZD — OPTISCHER RAUCHMELDER IN ZWISCHENDECKE
- MS — MULTISENSORMELDER RMO/WMD (MEHRKRITERIENMELDER)

Grundriss Erdgeschoss, Achse F - L — Elektro - Brandmeldeanlage

- Diese Zeichnung ist nicht als Montageplan zu verwenden !
- Dieser Plan gilt nur in Verbindung mit den aktuellen Plänen des Architekten, Statikers, sowie der einzelnen Fachplaner
- Sämtliche Durchführungen durch Bau- und Brandabschnitte sind in der geforderten Qualität herzustellen (F/R90). Die gültigen Vorschriften und das Brandschutzgutachten sind zu beachten
- Die Isolierstärken nach EnEV sind einzuhalten
- Zur Verhinderung von Körperschallübertragungen sind entsprechende Schallschutzmaßnahmen zu treffen (DIN 4109)
- Sämtliche Maße und Höhenkoten sind vor Beginn der Arbeiten eigenverantwortlich am Bau zu prüfen. Unstimmigkeiten sind unverzüglich der Bauleitung bzw. dem Architekten zu melden
- Alle Kreuzungspunkte der einzelnen Gewerke sind von allen beteiligten Firmen vor der Installation abzustimmen
- Alle nachträglichen Durchbrüche / Kernbohrungen müssen zwingend VOR der Ausführung vom Statiker freigegeben werden

ARCHITEKT

PLANGRUNDLAGE

DATUM 2024-11-22

AUSFÜHRUNGSPLANUNG

ÄNDERUNGEN / ERGÄNZUNGEN

INDEX	DATUM	BESCHREIBUNG	GEZEICHNET	GEPRÜFT

Planode
241456_GT_5_G-EG-E-BMA_422_0

BAUVORHABEN
Neubau Naturkita im Fliegerhorst in Oschatz
Am Forsthaus, 04758 Oschatz

PLANNUMMER / INDEX 422 / 0

PROJEKTNUMMER 241456

BAUHERR / VORHABENTRÄGER
Große Kreisstadt Oschatz
Neumarkt 1
04758 Oschatz

ZEICHNUNGSMASSSTAB

GRUNDRISS	SCHNITTE
1:50	-

PLANINHALT
Grundriss Erdgeschoss, Achse F - L
Elektro - Brandmeldeanlage

DATUM	NAME
12.12.2024	Hei/Ho