


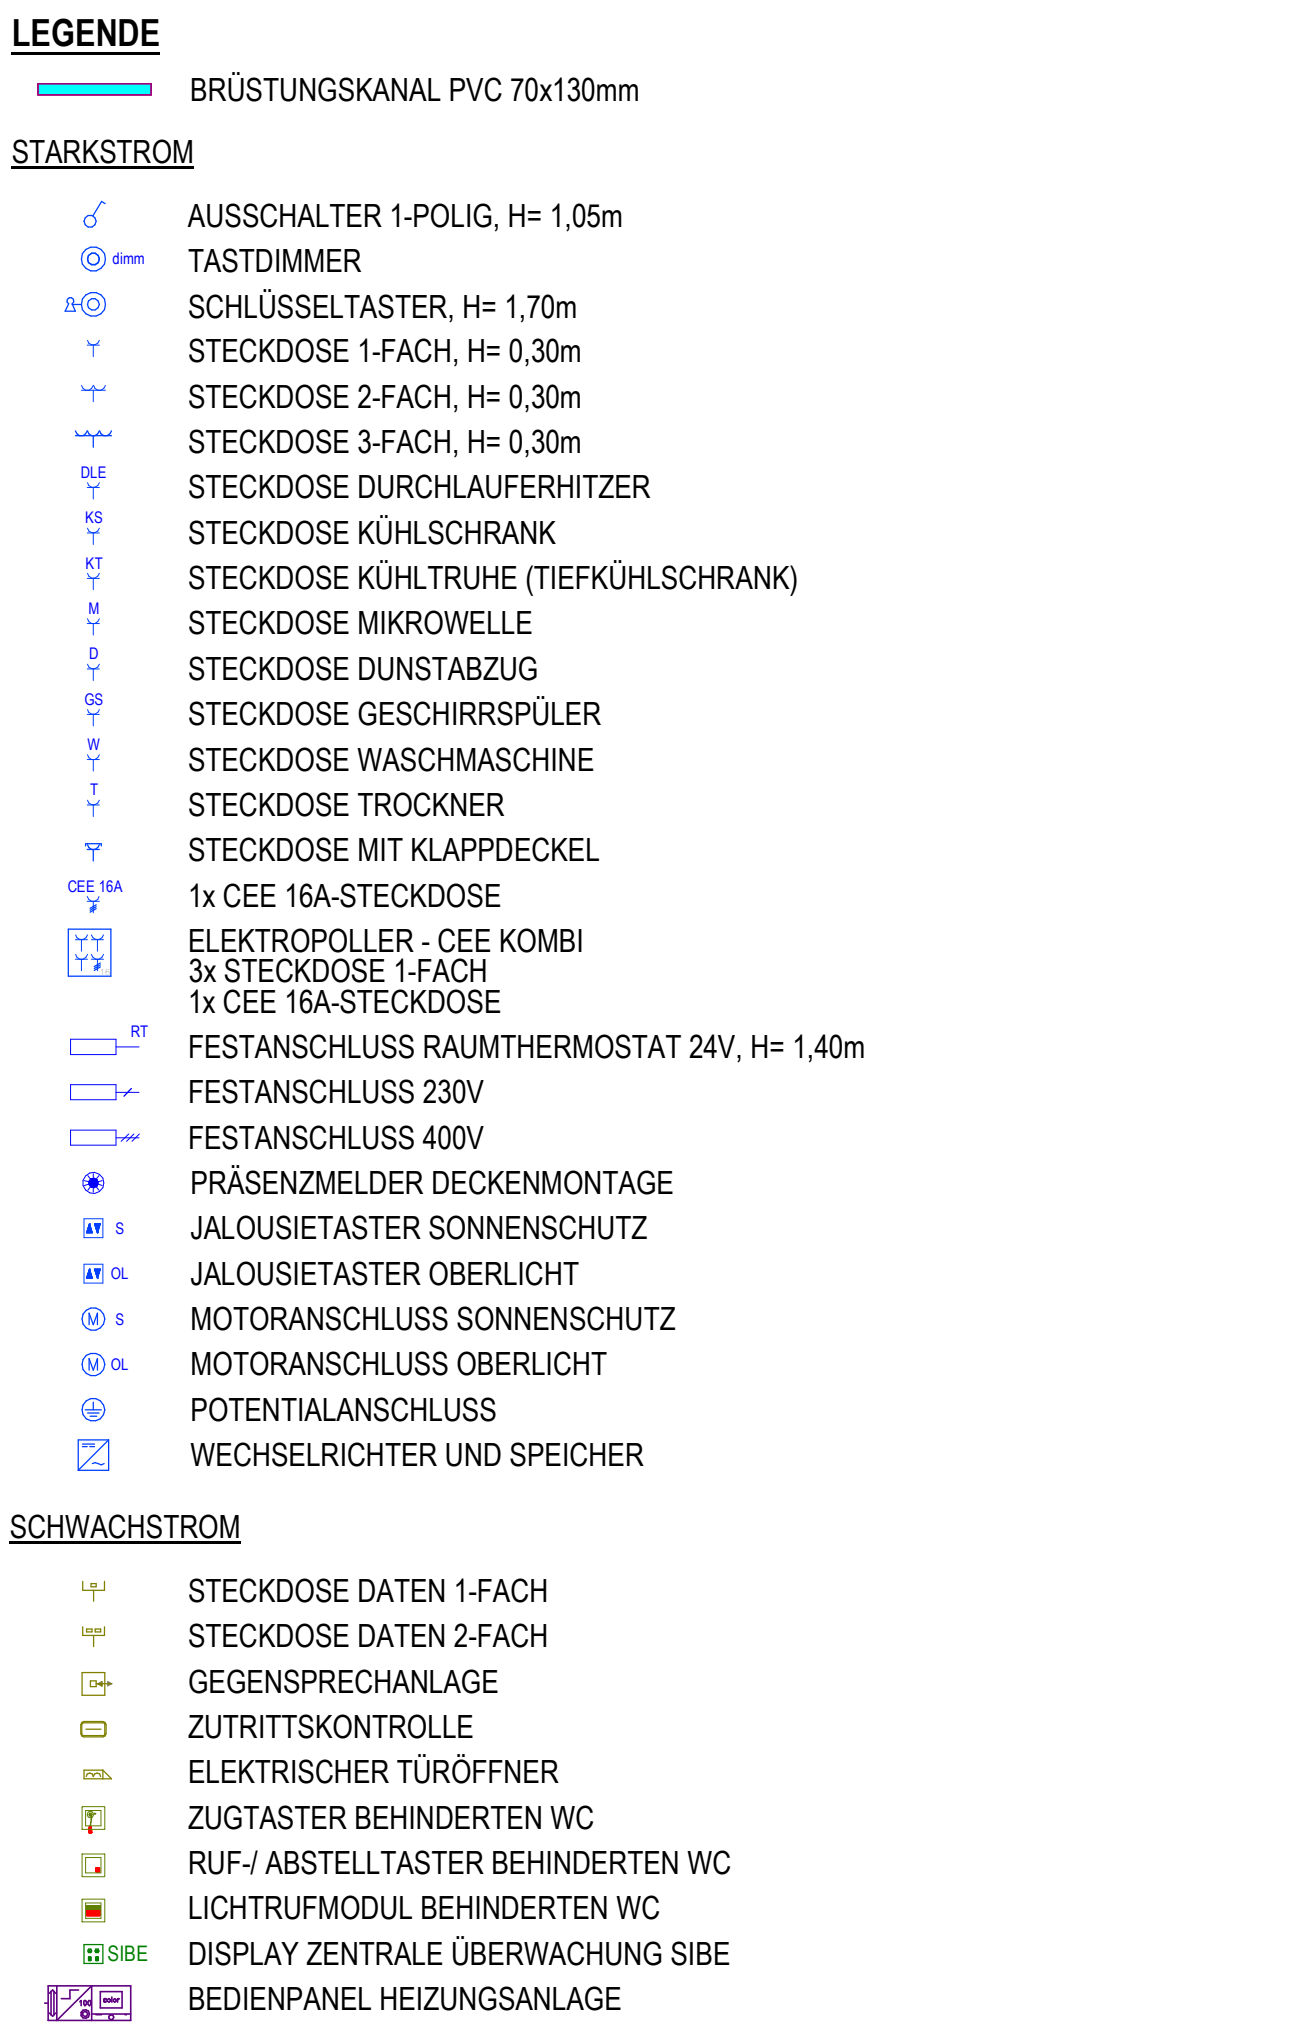

Grundriss Erdgeschoss, Achse F - L Elektro - Stark-/Schwachstrom

- Die Zeichnung ist nicht als Montageplan zu verwenden !
Dieser Plan gilt nur in Verbindung mit den aktuellen Plänen des Architekten, Statikers, sowie der einzelnen Fachplaner
Sämtliche Durchführungen durch Bau- und Brandschnittsinnisse sind in der geforderten Qualität herzustellen (F/R90).
Die gültigen Vorschriften und das Brandschutzgutachten sind zu beachten
Die Isolierstärken nach ENP sind einzuhalten
Zur Veränderung von Körperschallübertragungen sind entsprechende Schallschutzmaßnahmen zu treffen (DIN 4109)
Sämtliche Maße und Höhenwerte sind vor Beginn der Arbeiten eigenverantwortlich am Bau zu prüfen. Unstimmigkeiten sind unverzüglich der Bauleitung bzw. dem Architekten zu melden
Alle Kreuzungspunkte der einzelnen Gewerke sind von allen beteiligten Firmen vor der Installation abzustimmen
Alle nachträglichen Durchbrüche / Kernbohrungen müssen zwingend RVO der Ausführung vom Statiker freigegeben werden

ARCHITEKT	PLANGRUNDLAGE
	DATUM 2024-11-24

AUSFÜHRUNGSPLANUNG

ÄNDERUNGEN / ERGÄNZUNGEN

OBJ.	DATUM	BESCHREIBUNG	GEZEICHNET	GERÜFT
214156	G_5	G-EG-E-ELEKTRO_420_0		
AUZUFÜHREN				
Neubau Naturkata im Fliegerhorst in Oschatz Am Forsthaus, 04758 Oschatz MAßWERK / URMESSELERZEUGER Große Kreisstadt Oschatz Neumarkt 1 04758 Oschatz			PLANNUMMER / INDEX 420 / 0 PROJEKTNUMMER 241456 ZEICHNUNGSSKIZZE	
GRUNDRISS			SCHNITTE	
1:50			-	
DATUM			NAME	
12.12.2024			He/Ho	