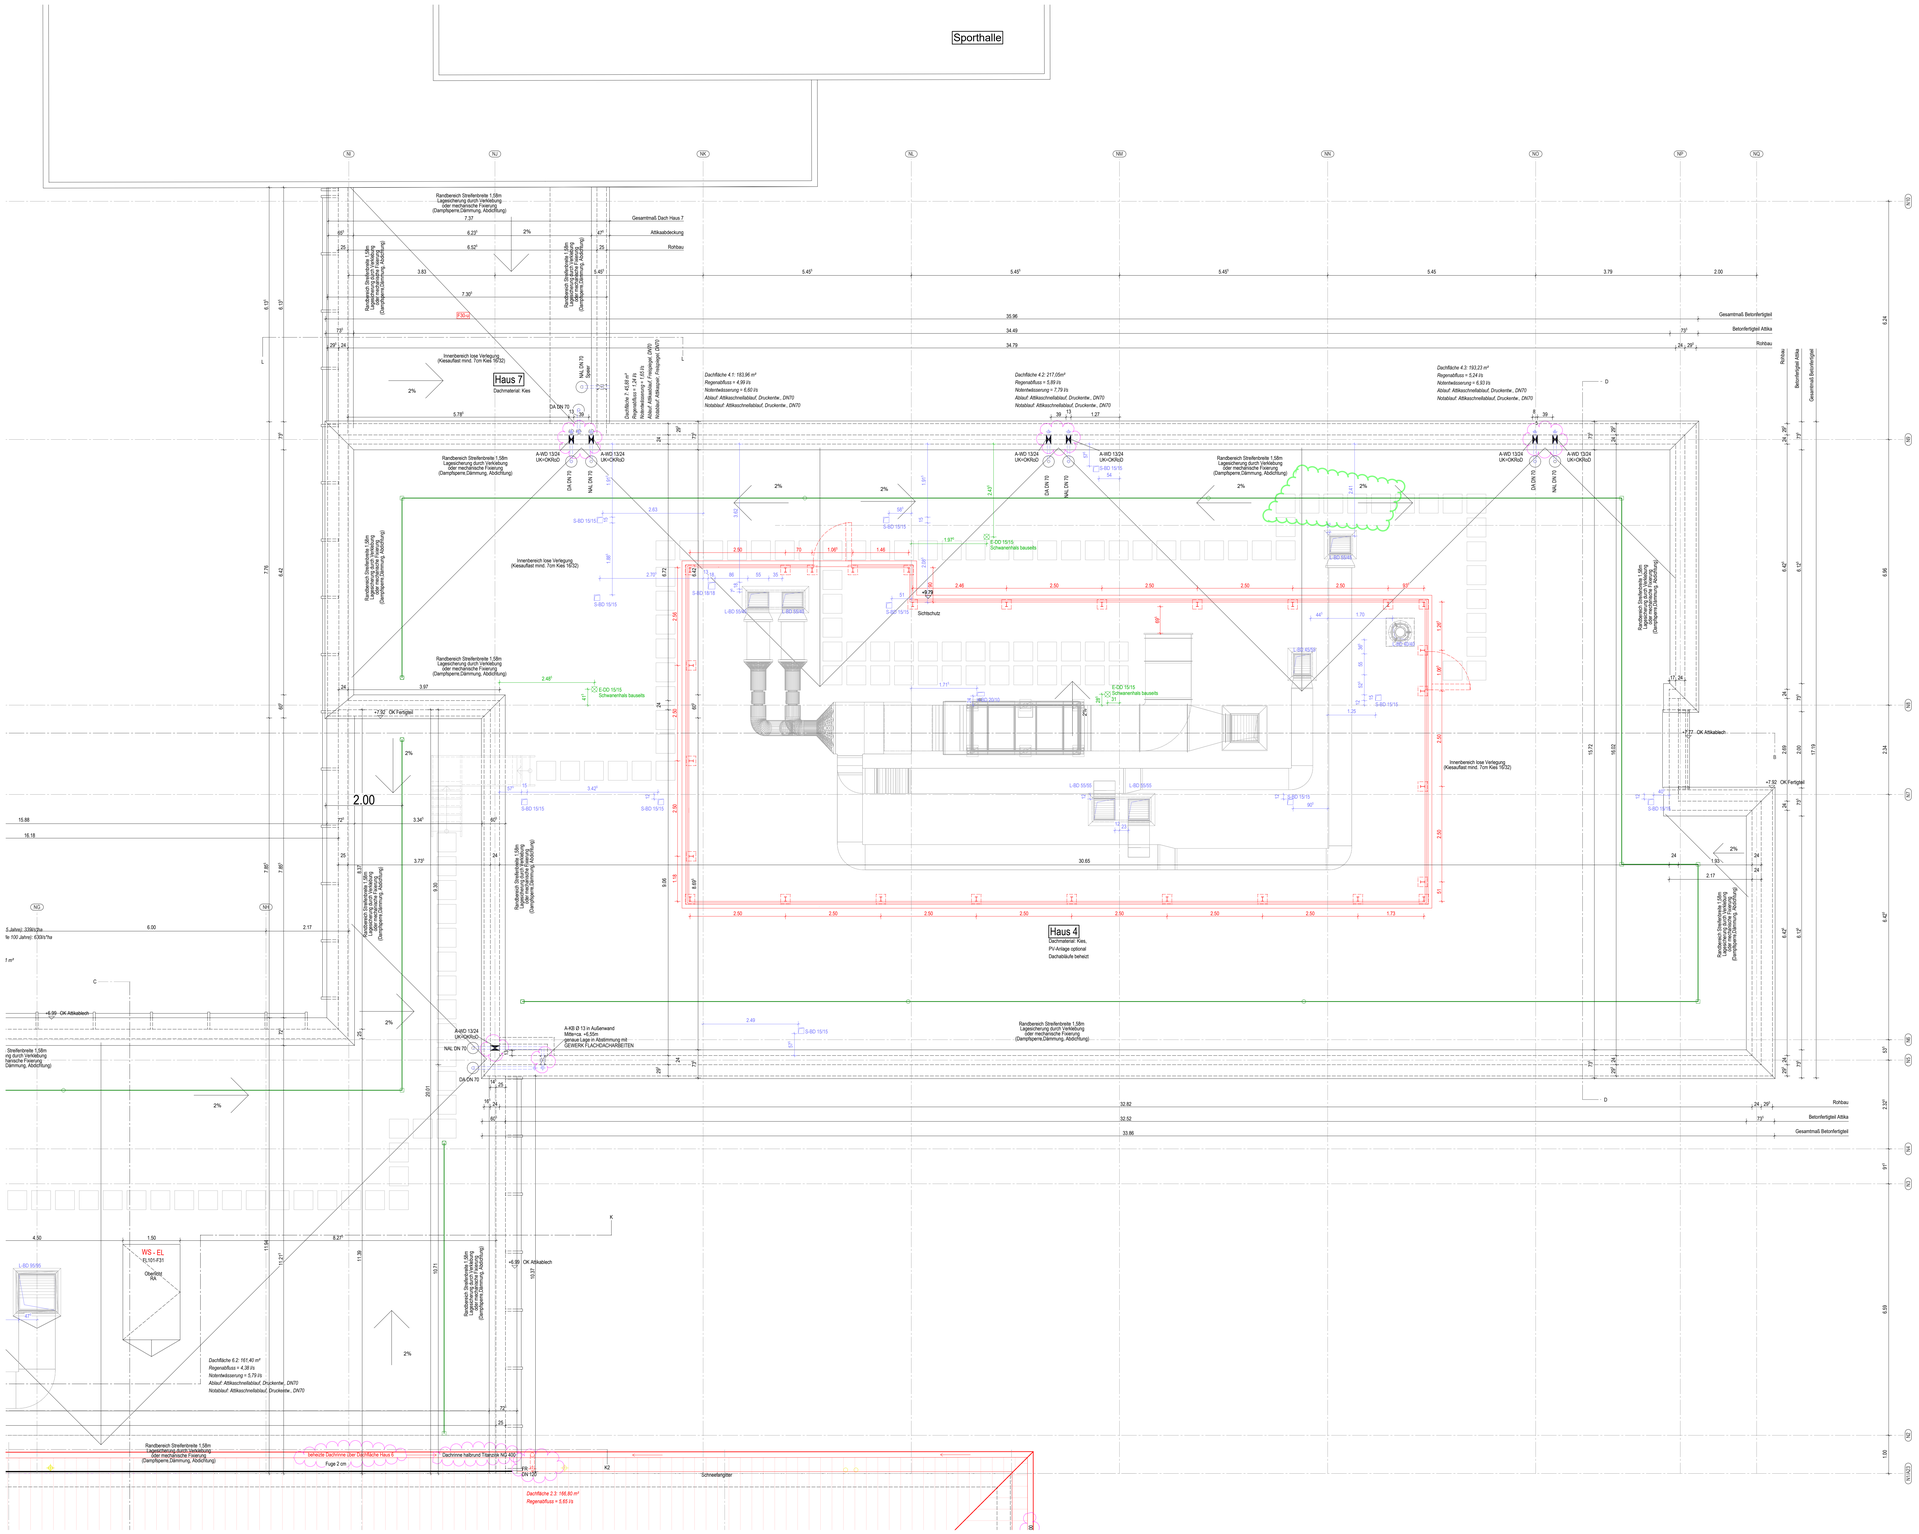
Sporthalle
Haus 7
Haus 4
Randbereich Streifenbreite 1.58m Lagesicherung durch Verklebung oder mechanische Fixierung (Dampfsperre,Dämmung, Abdöllung)
Innerbereich lose Verlegung (Kiesauflast mind. 70m Kies 16/32)
Gesamtmaß Dach Haus 7
Attikaabdeckung
Rohbau
Gesamtmaß Betonfertigteil
Betonfertigteil Attika
Dachfläche 4.1: 193.96 m²
Regenabfluss = 4.99 l/s
Notentwässerung = 6.60 l/s
Ablauf: Attikaschneiballauf, Druckentw., DN70
Notablauf: Attikaschneiballauf, Druckentw., DN70
Dachfläche 4.2: 217.05m²
Regenabfluss = 5.24 l/s
Notentwässerung = 5.89 l/s
Ablauf: Attikaschneiballauf, Druckentw., DN70
Notablauf: Attikaschneiballauf, Druckentw., DN70
Dachfläche 4.3: 193.23 m²
Regenabfluss = 5.24 l/s
Notentwässerung = 6.53 l/s
Ablauf: Attikaschneiballauf, Druckentw., DN70
Notablauf: Attikaschneiballauf, Druckentw., DN70
Dachfläche 7: 41.69 m²
Regenabfluss = 1.24 l/s
Ablauf: Attikaablauf / Hofablauf, DN70
Notablauf: Attikaablauf / Hofablauf, DN70
Schlitzschutz
Schwerentwässerung bauseits
Dachfläche 6.2: 161.40 m²
Regenabfluss = 4.38 l/s
Notentwässerung = 5.79 l/s
Ablauf: Attikaschneiballauf, Druckentw., DN70
Notablauf: Attikaschneiballauf, Druckentw., DN70
Dachfläche 2.2: 166.80 m²
Regenabfluss = 5.65 l/s
Schneefanggitter
Randbereich Dachrinne 1.58m Lagesicherung durch Verklebung oder mechanische Fixierung (Dampfsperre,Dämmung, Abdöllung)
Randbereich Streifenbreite