




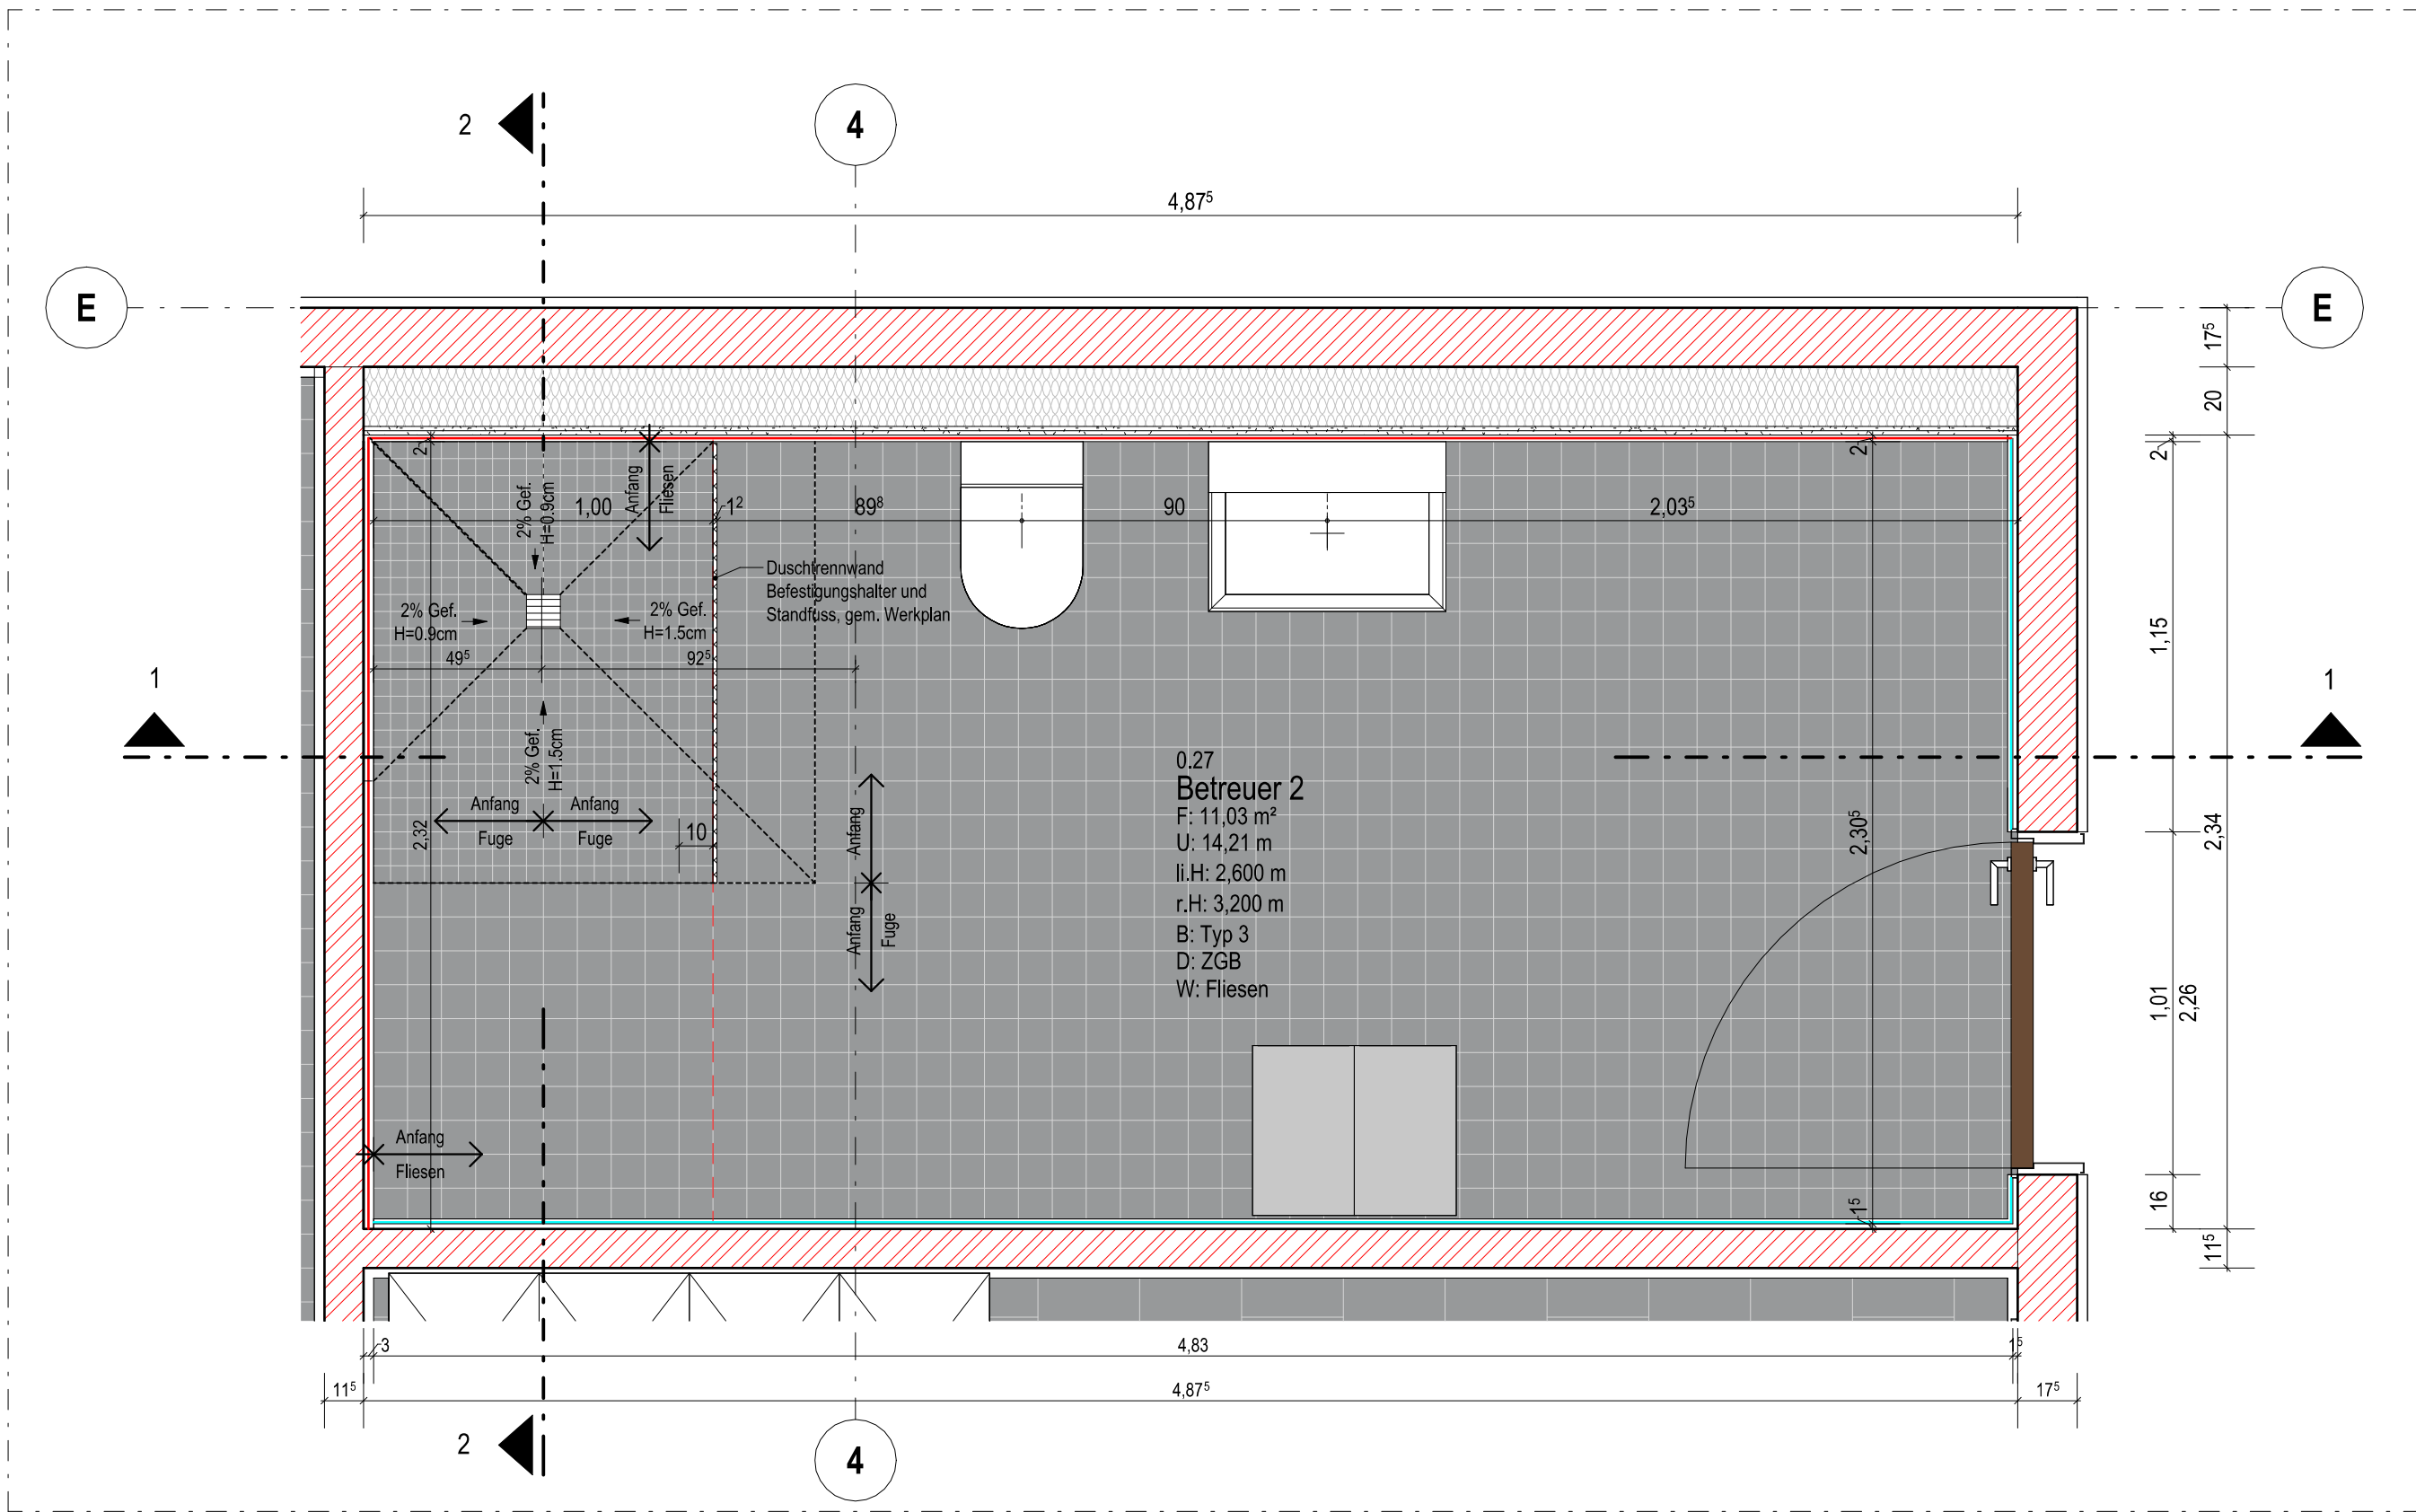

Grundriss Bestreuer 2
M. 1 : 20

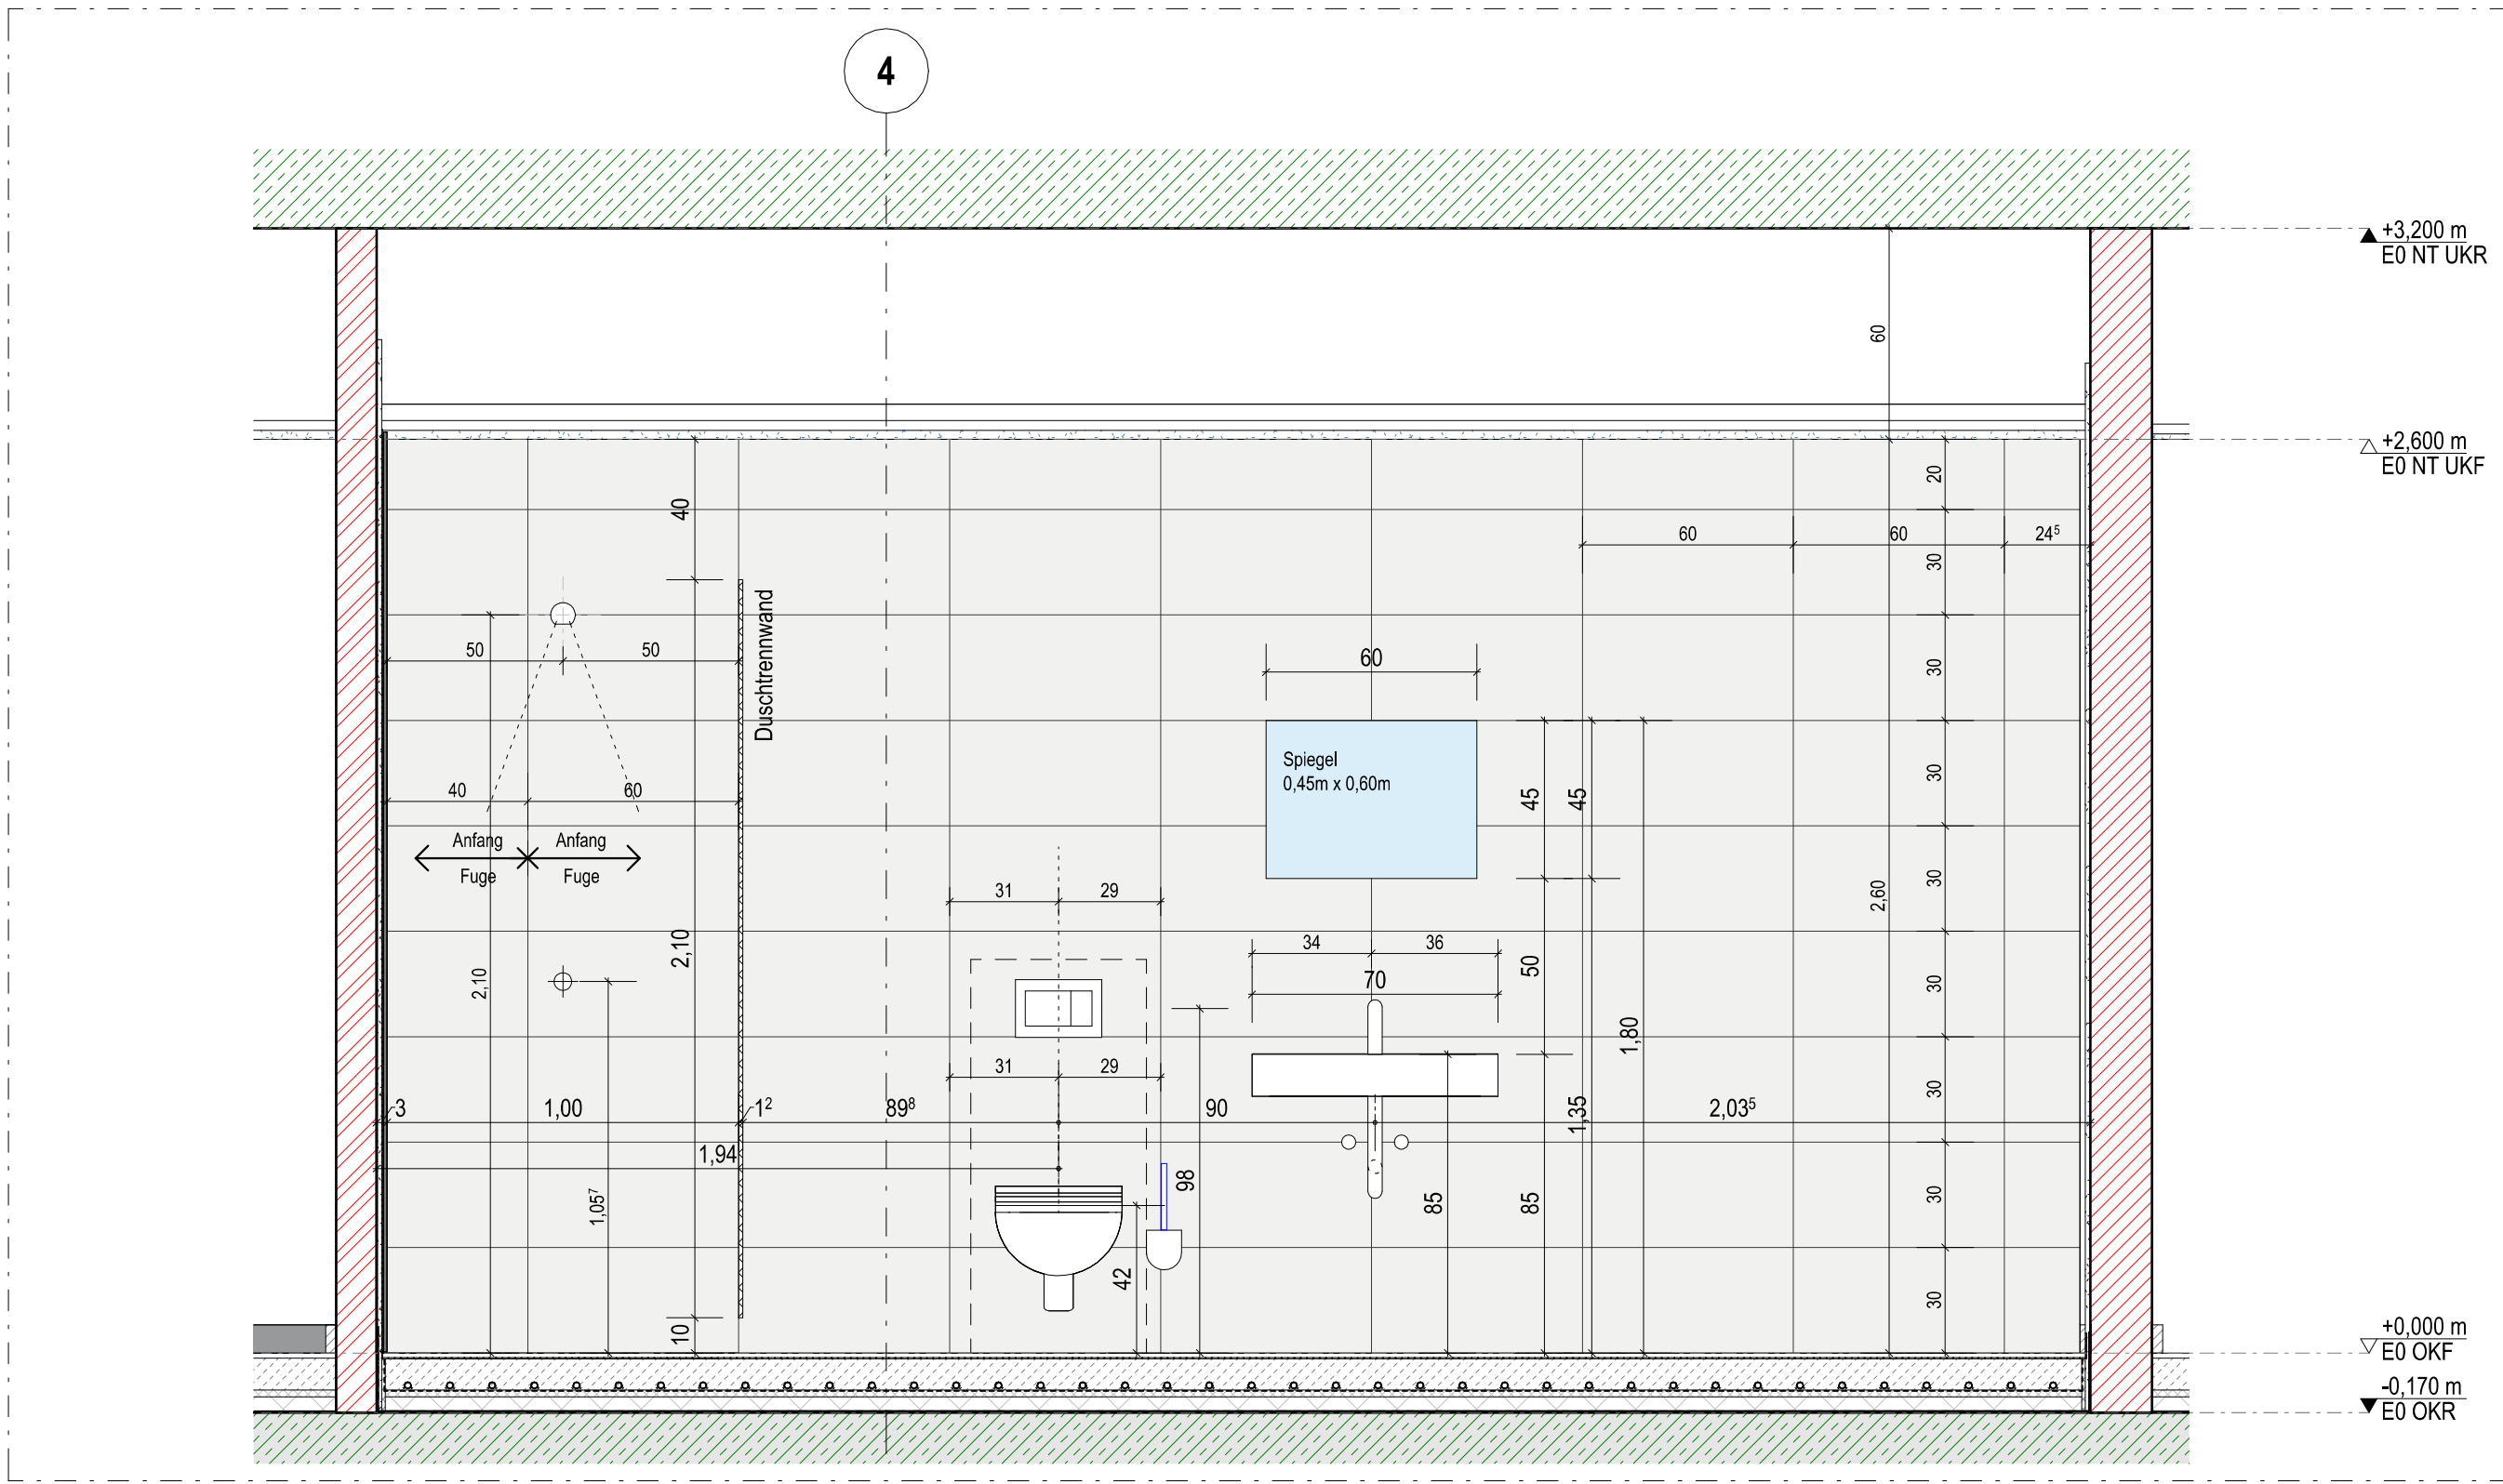

Ansicht 1
M. 1 : 20

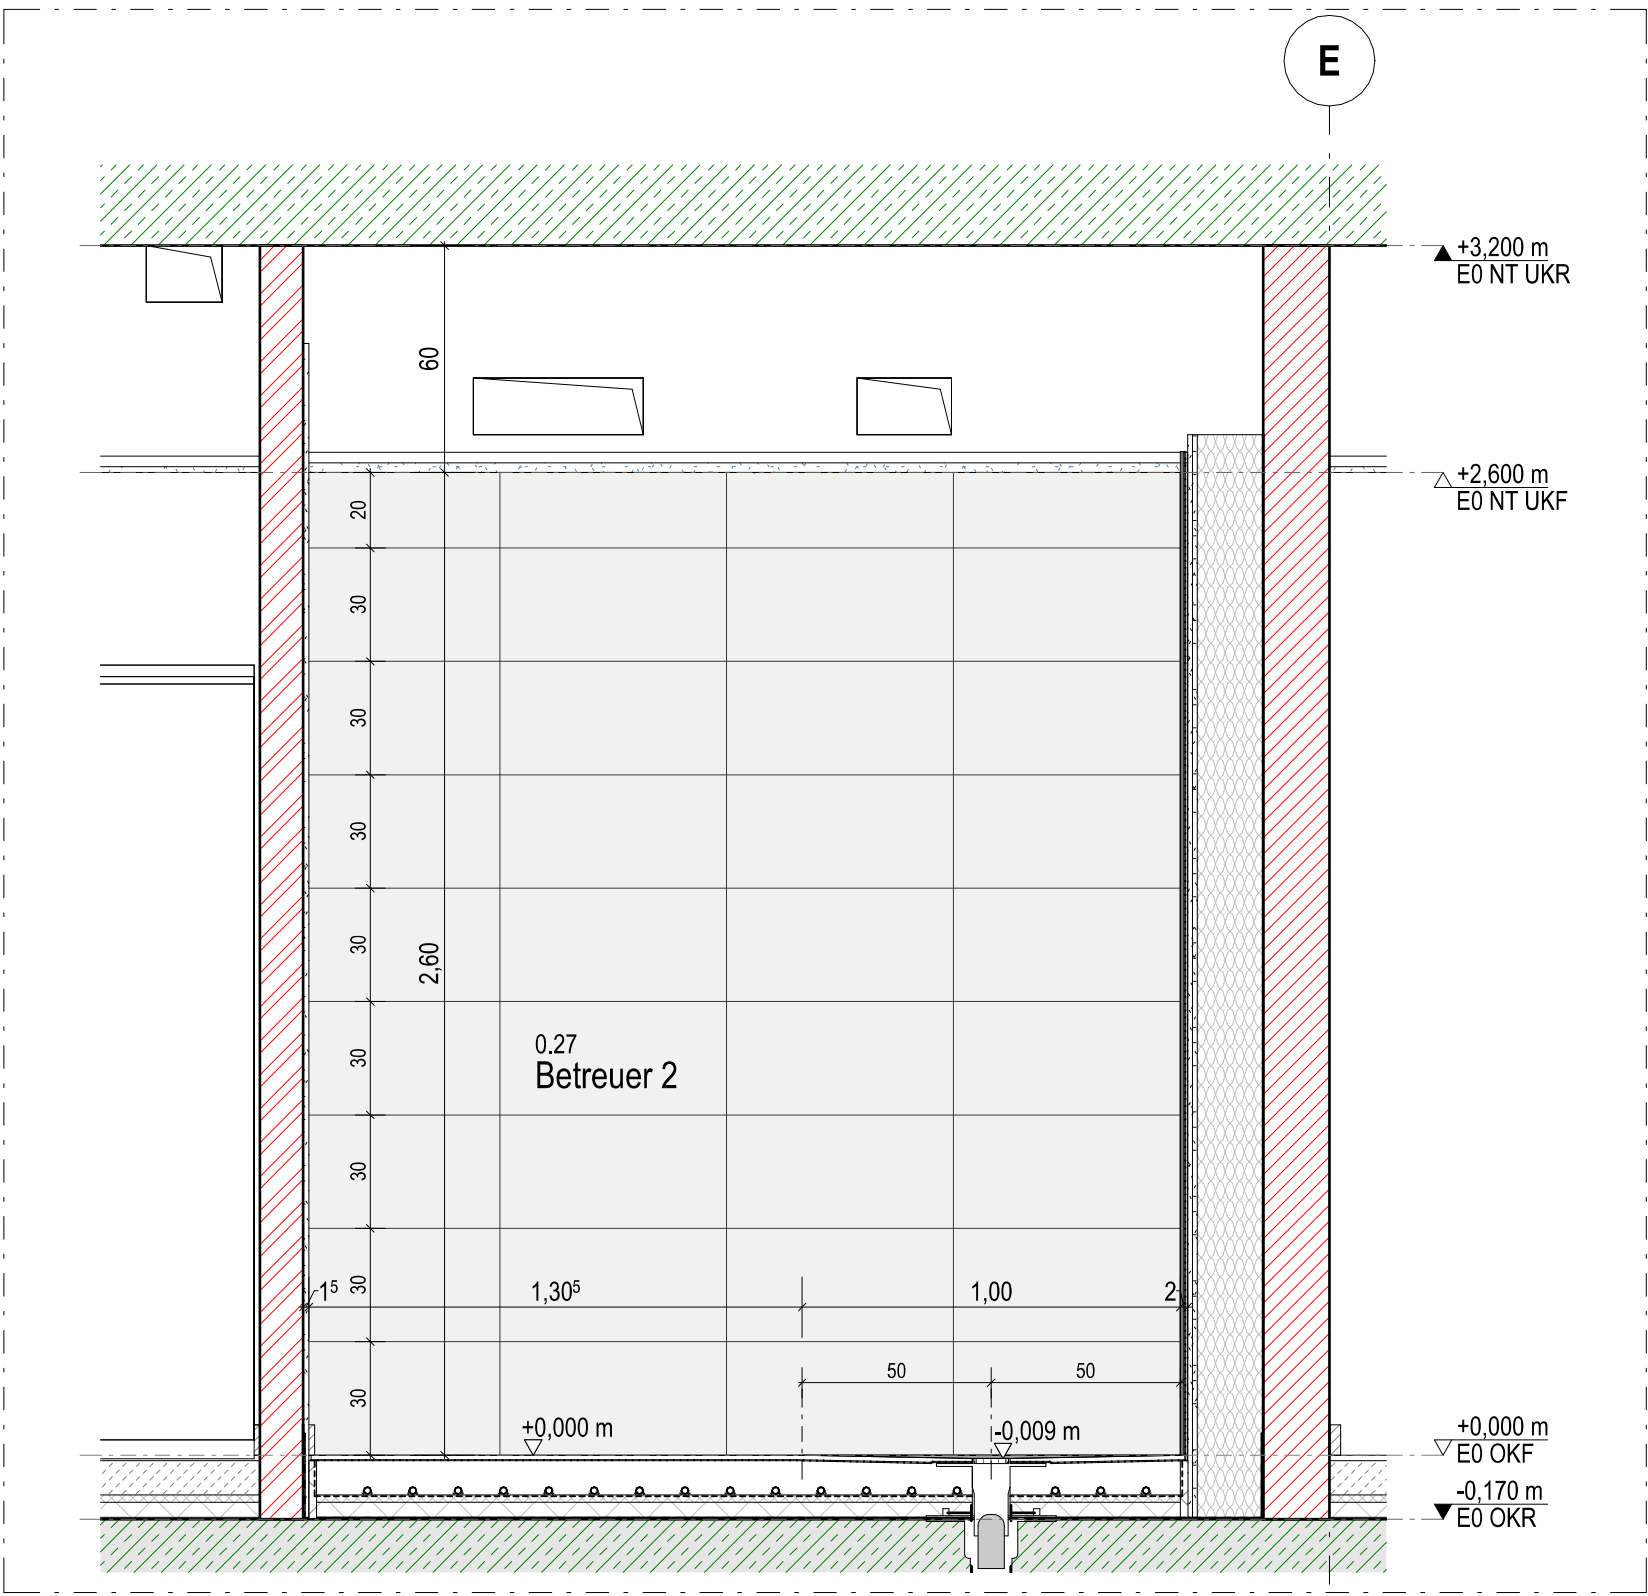

Ansicht 2
M. 1 : 20

- Boden- und Wandabdichtungen gemäß DIN 18534

Legende Fliesentypologie

TYP 1 Boden / Sockel Feinsteinzeug Farbe gem. Bemusterung Format 30 x 60 Rutschklasse R9/A Wilder Verband	TYP 2 Boden / Sockel Feinsteinzeug Farbe gem. Bemusterung Format 30 x 60 Rutschklasse R10/A Wilder Verband	TYP 3 Boden Feinsteinzeug Farbe gem. Bemusterung Format 10 x 10 > in Duschbereich 5 x 5 Rutschklasse R10/B Kreuzverband Verlegung mit auf Wand abgestimmter Kreuzfuge
TYP 4 Wand Feinsteinzeug Farbe gem. Bemusterung Format 30 x 60 Kreuzverband	TYP 5 Wand Feinsteinzeug Farbe gem. Bemusterung Format 30 x 60 Kreuzverband	

Legende Fliesen

Bohle	— Sockelfläse H = ~ 0,05 m mit dauerelastischer Fuge	— Wandfliese H = ~ 1,20 m (kein Verschnitt) mit dauerelastischer Fuge
— Boden Dehnungsfuge	— Wandfliese H = ~ 2,60 m (raumhoch)	
— Fliesenverlegrichtung		
— Gefällrichtung		

a	Anpassungen wegen erfolgter Bemusterung Fliesen	bru	08.04.2025
0	BAUFREIGABE	fe	31.01.2025
Index	Ergänzungen/Änderung	Gez./Gepr.	Datum

232011_A5_DT_SU_404_a



Projekt	Projekt Nr.
Neubau Dreifachturnhalle Gronau Marschallstraße 70 48599 Gronau (Westf.)	232011
Bauherr	
Wittekindshof - Diakonische Stiftung Zur Kirche 2 32549 Bad Oeynhausen	
Telefon 05734 61 0 E-Mail: info@wittekindshof.de	
Planverfasser	

Status Inhalt	Dateiname
Ausführungsplanung Umkleide- und Sanitärräume Betreuer	232011_A5_DT_SU_404_a

gez. Datum	fe 31.01.2025	Maßstab Plan-Gr.
gepr. Datum	sb 31.01.2025	1:20 841 x 594