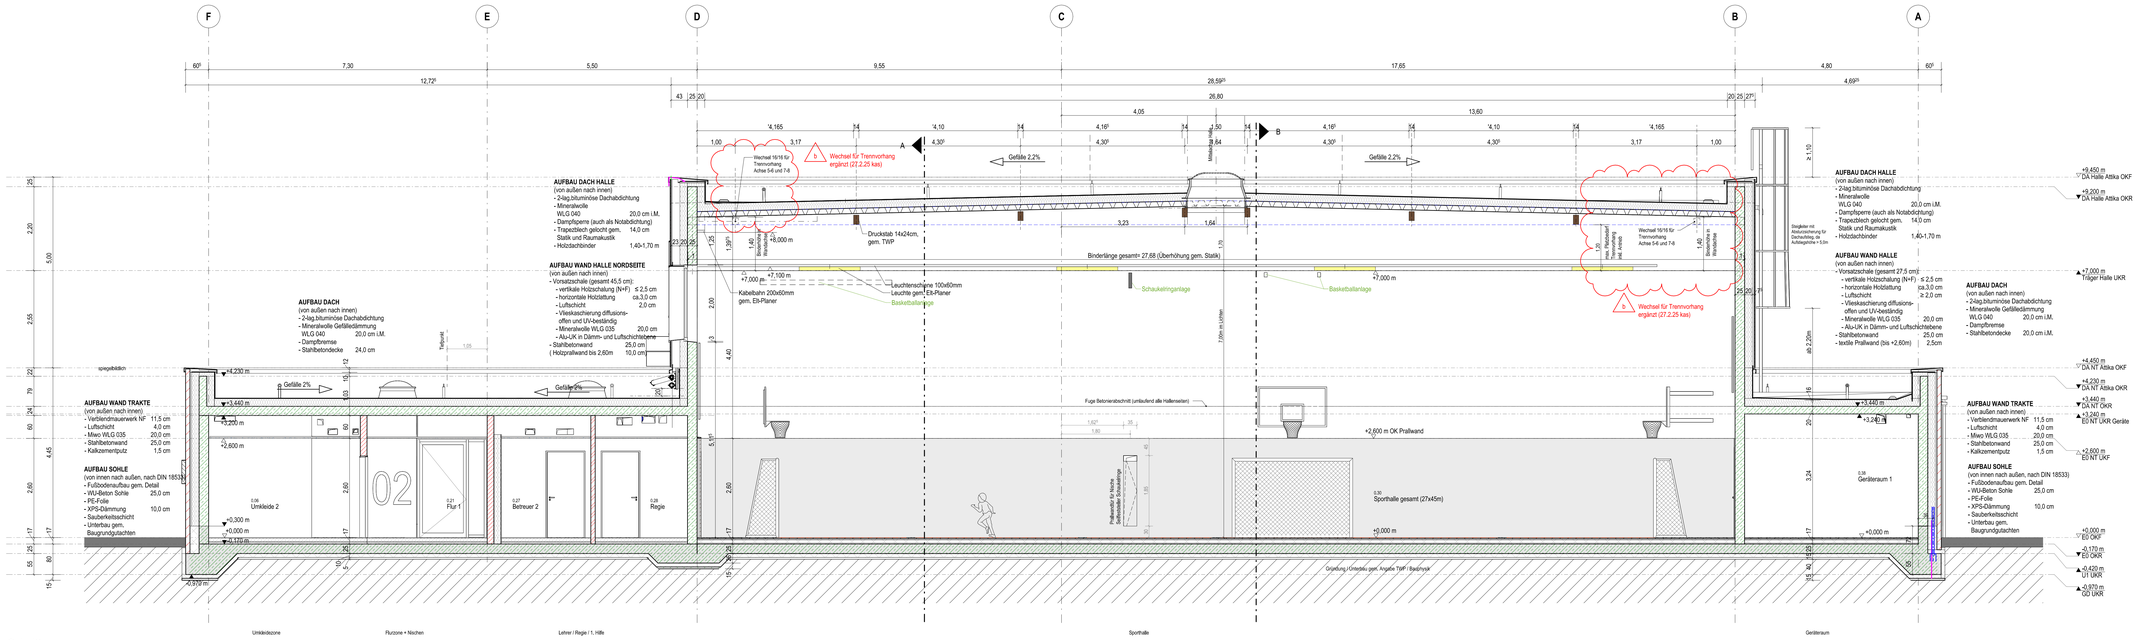

Schnitt 1-1

Legende

Bauteile	Mauerwerk/ Verbänder	GDF	Gebäudedehnfuge
	Stahlbeton/ Fertigteil	FBF	Feldbegrenzungsfuge
	Dämmung weich	DF	Dehnfuge
	Dämmung hart	ÜZ	Überzug
	Trockenbau	UZ	Unterzug
	Abdichtung		
Allgemein	FG Fugengleichstrich	RO	Rollladen
	RH Raumhöch	MA	Markise
	BL Blende	ZGB	zementgeb. Bauplatte
	OL Oberlicht	RR	Regenfallrohr
	SSK Schallschutzklasse		Bewegungsfläche
	BE Bodenablauf		Rollautoliftner 1,50 x 1,50
	Detail Nr / Plan Nr	SD	Motorantrieb
	Klärungsbedarf		Änderungen
Höhen-Angaben	±2,150 m OKF Oberkante Fertig	UKF	Unterkante Fertig
	±2,000 m OKR Oberkante Roh	UKR	Unterkante Roh
	±2,150 m OKF OK Fertigfußboden	HP	Hochpunkt
	±2,000 m OKRD OK Rohdecke/ OKRG OK Rohgründung	TP	Tiefpunkt
		LH	Lichte Raum Höhe (OKF bis UKF)
	BRH Brüstungshöhe (hier OKF bis OKR)	rH	Roh Raum Höhe (OKF bis UKR)
Brandschutz	F30 Wand-feuerhemmend	RWA	Rauch-Wärme-Abzugsanlage
	F90 Wand-feuerbeständig	RS	Rauchschutztür
	BM Bauteil in Bauart einer Brandwand	T30/T30	Brandschutztüren
	BW Brandwand	DS	Dicht- und selbstschließende Tür
	A/B nicht brennbar/brennbar (Brandklasse)	D	Dichtschließende Tür
			Feuerlöscher
Türen	ES-01.1 Ebene.Raumnr.Türnummer		Tür mit Glasausschnitt
	NA Notausgang	FSA	Feststellanlage
	DTA Drehtürantrieb	FLS	Freilauftrichter
	ŁD. Lichter Durchgang	OTS	Obentürschließer
Dach	DE Dachenlauf	rP	Druckströmung Regenentw.
	DE-N Dachenlauf Notentwässerung	R	Freispiegel Regenentw.
	SP Speier Notentwässerung	SK-E	Sekurant Einzelanschlußgurkt
	LK Lichtkuppel	SK-H	Sekurant Horizontal-Sellsystem

Durchfluß Höhen: In den Grundrissen werden LÜR nur die Bodenaufrißhöhe dargestellt, beschriftet und vermaßt.

Zuordnung Gewerke

A = Architektur	P = Sprinkler
H = Heizung	M = Medien
L = Lüftung/ K = Kälte	B = Badetechnik
E = Elektro	Summe
S = Sanitär	Unidar

Hinweise zur Ausführung:
Alle Maße sind am Bau zu prüfen! Vor der Bauausführung sind Unstimmigkeiten mit dem Planverfasser zu klären! Für die Einhaltung der Maße haftet allein der Unternehmer! Angaben zu Durchbrüchen im Rohbau-Bb. sind aus den Schalplänen zu entnehmen! Installations- und Schachtwände sind erst nach Leitungsmontage zu schließen!

Index	Änderungen/Änderung	Gez.|Gepr.	Datum
b	Schnitt 1-1: Änderungen gem. Wolken	kas	04.03.2025
a	Schnitte Änderung gem. Wolken	kas	22.11.2024
0	BAUFREIGABE	bru/kas	23.10.2024
V6	Schnitte Änderung gem. Wolken	bru/kas	23.10.2024
V5	Schnitte Änderung gem. Wolken	bru/kas	12.07.2024

Plan Nr. | Index
232011_A5_SZ_1-1_021_ b

OK FF = ±0,00 m = +38,00m ü. NHN

Projekt
Neubau Dreifachturnhalle Gronau
Marschallstraße 70
48599 Gronau (Westf.)

Projekt Nr.
232011

Bauherr
Wittekindshof - Diakonische Stiftung
Zur Kirche 2
32549 Bad Oeynhausen

Diakonische Stiftung Wittekindshof
Menschenwürde gestalten.

Telefon 05734 61 0 | E-Mail: info@wittekindshof.de

Planverfasser

Status | Inhalt
Ausführungsplanung Architektur
Schnitt 1-1

Dateiname
232011_A5_SZ_1-1_021_ b

gez.| Datum bru/kas | 23.10.24
gepr.| Datum sb | 23.10.24

Maßstab | Plan-Gr.
1:50 | 1350 x 594

mm 0 1 2 5