


Aufbau Attika (innen nach außen):
- 1,5 cm OSB-Platte
- 14,0 cm Holzrahmen h= 8cm, ausgedämmt
- 6,0 cm Holzfaserdämmplatte diffusionssoffen u. wasserabweisend
- 3,0 x 5,0 cm Unterkonstruktion Hinterlüftung (Leistung Fassade)
- 3,0 x 5,0 cm Konterlattung vertikal (Leistung Fassade)
- 1,8 cm Außenverkleidung (Leistung Fassade)


Dachaufbau Hauptdach:
- 10,0 cm Gründach / Bekiesung
- mind. 1,5 mm Kunststoffabdichtungsbahn
- 12,0 - 27,0 cm Gefälledämmung PIR
- 1 Lage Dampfsperre
- 4,0 cm Dreischichtplatte gem. stat. Anforderungen

Dachaufbau Dachflächen Innenhof:
- mind. 5,0 cm Kies
- mind. 1,5 mm Kunststoffabdichtungsbahn
- 2,0 - 7,0 cm Gefälledämmung PIR
- 1 Lage Dampfsperre
- 4,0 cm Dreischichtplatte gem. stat. Anforderungen


Wandaufbau (außen nach innen):
- 1,8 cm Außenwandverkleidung/ Holzverschalung
- 3,0 x 5,0 cm Konterlattung vertikal
- 3,0 x 5,0 cm Unterkonstruktion Hinterlüftung
- 6,0 cm winddichte Holzfaserdämmplatte, diffusionssoffen u. wasserabweisend
- 20,0 cm Holzrahmenwerk mit Gefachdämmung aus Holzfaser
- 1,5 cm OSB-Platte
- 1,25 cm Gipskartonplatte

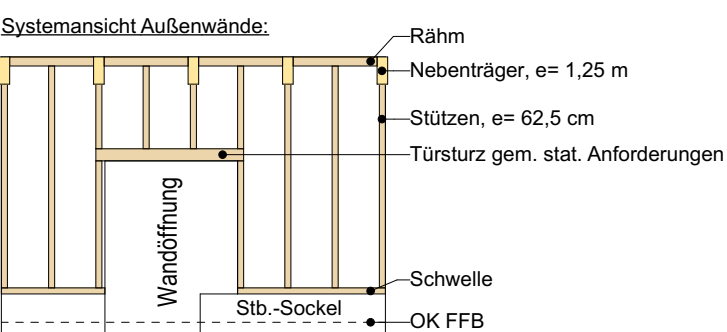


Fassadenschnitt 01

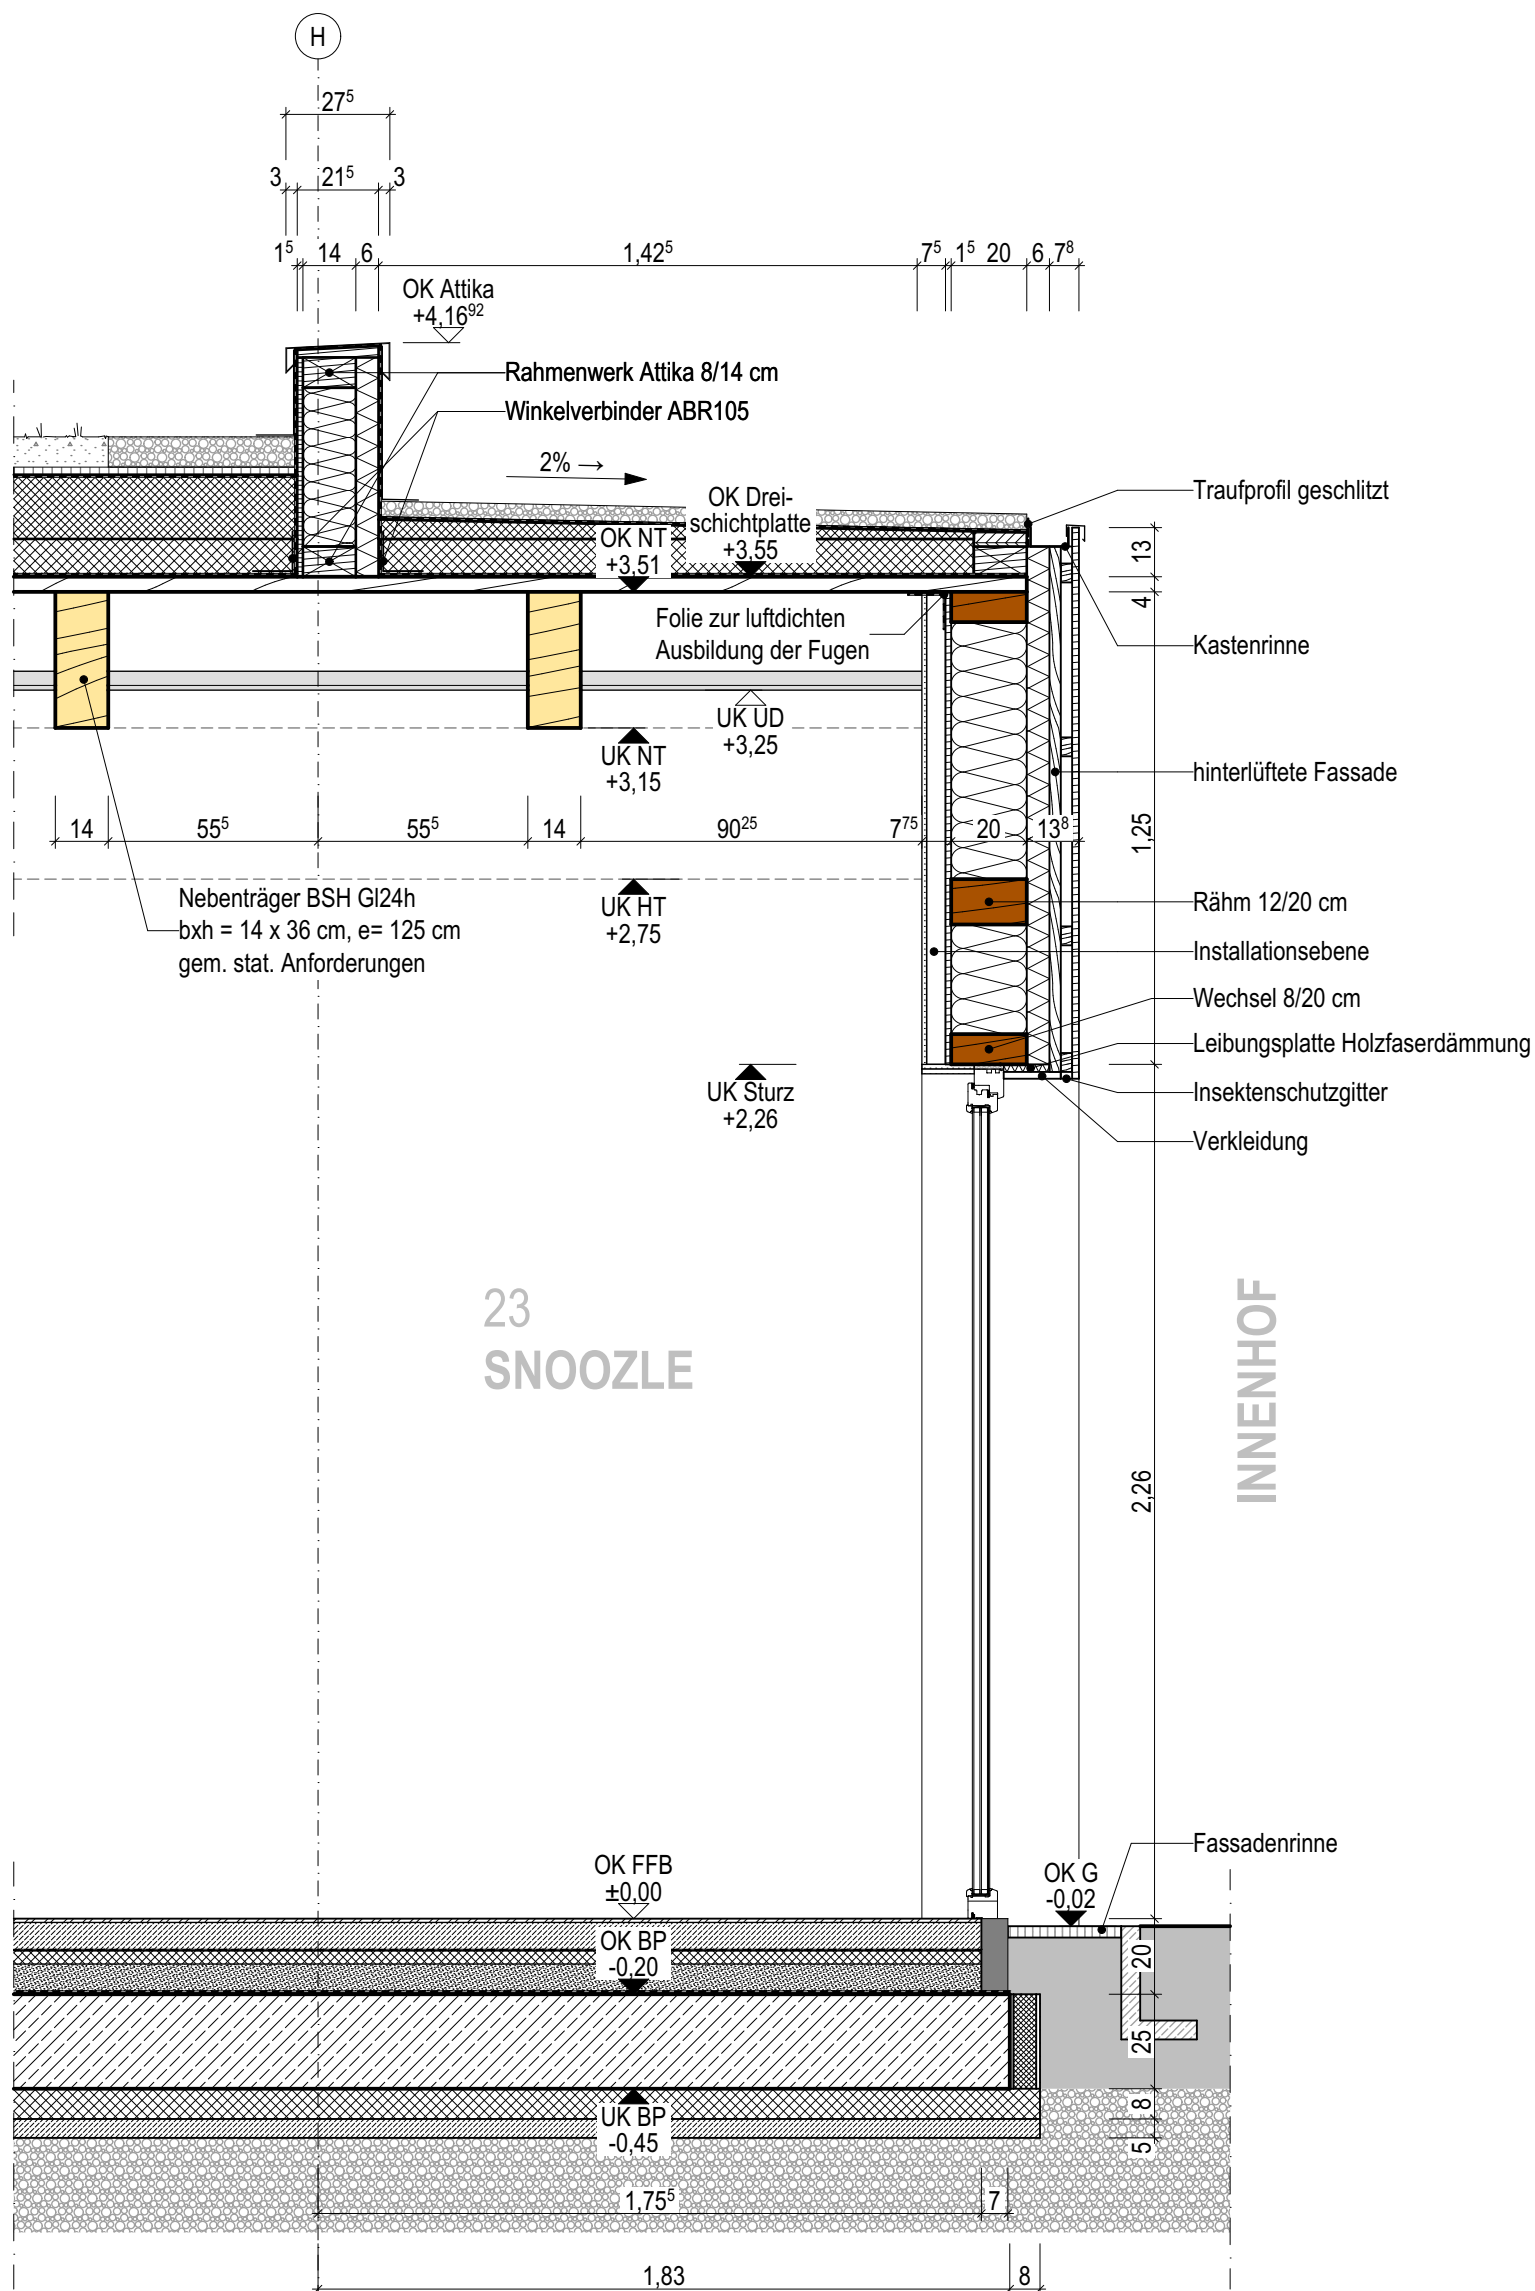

Fassadenschnitt 02

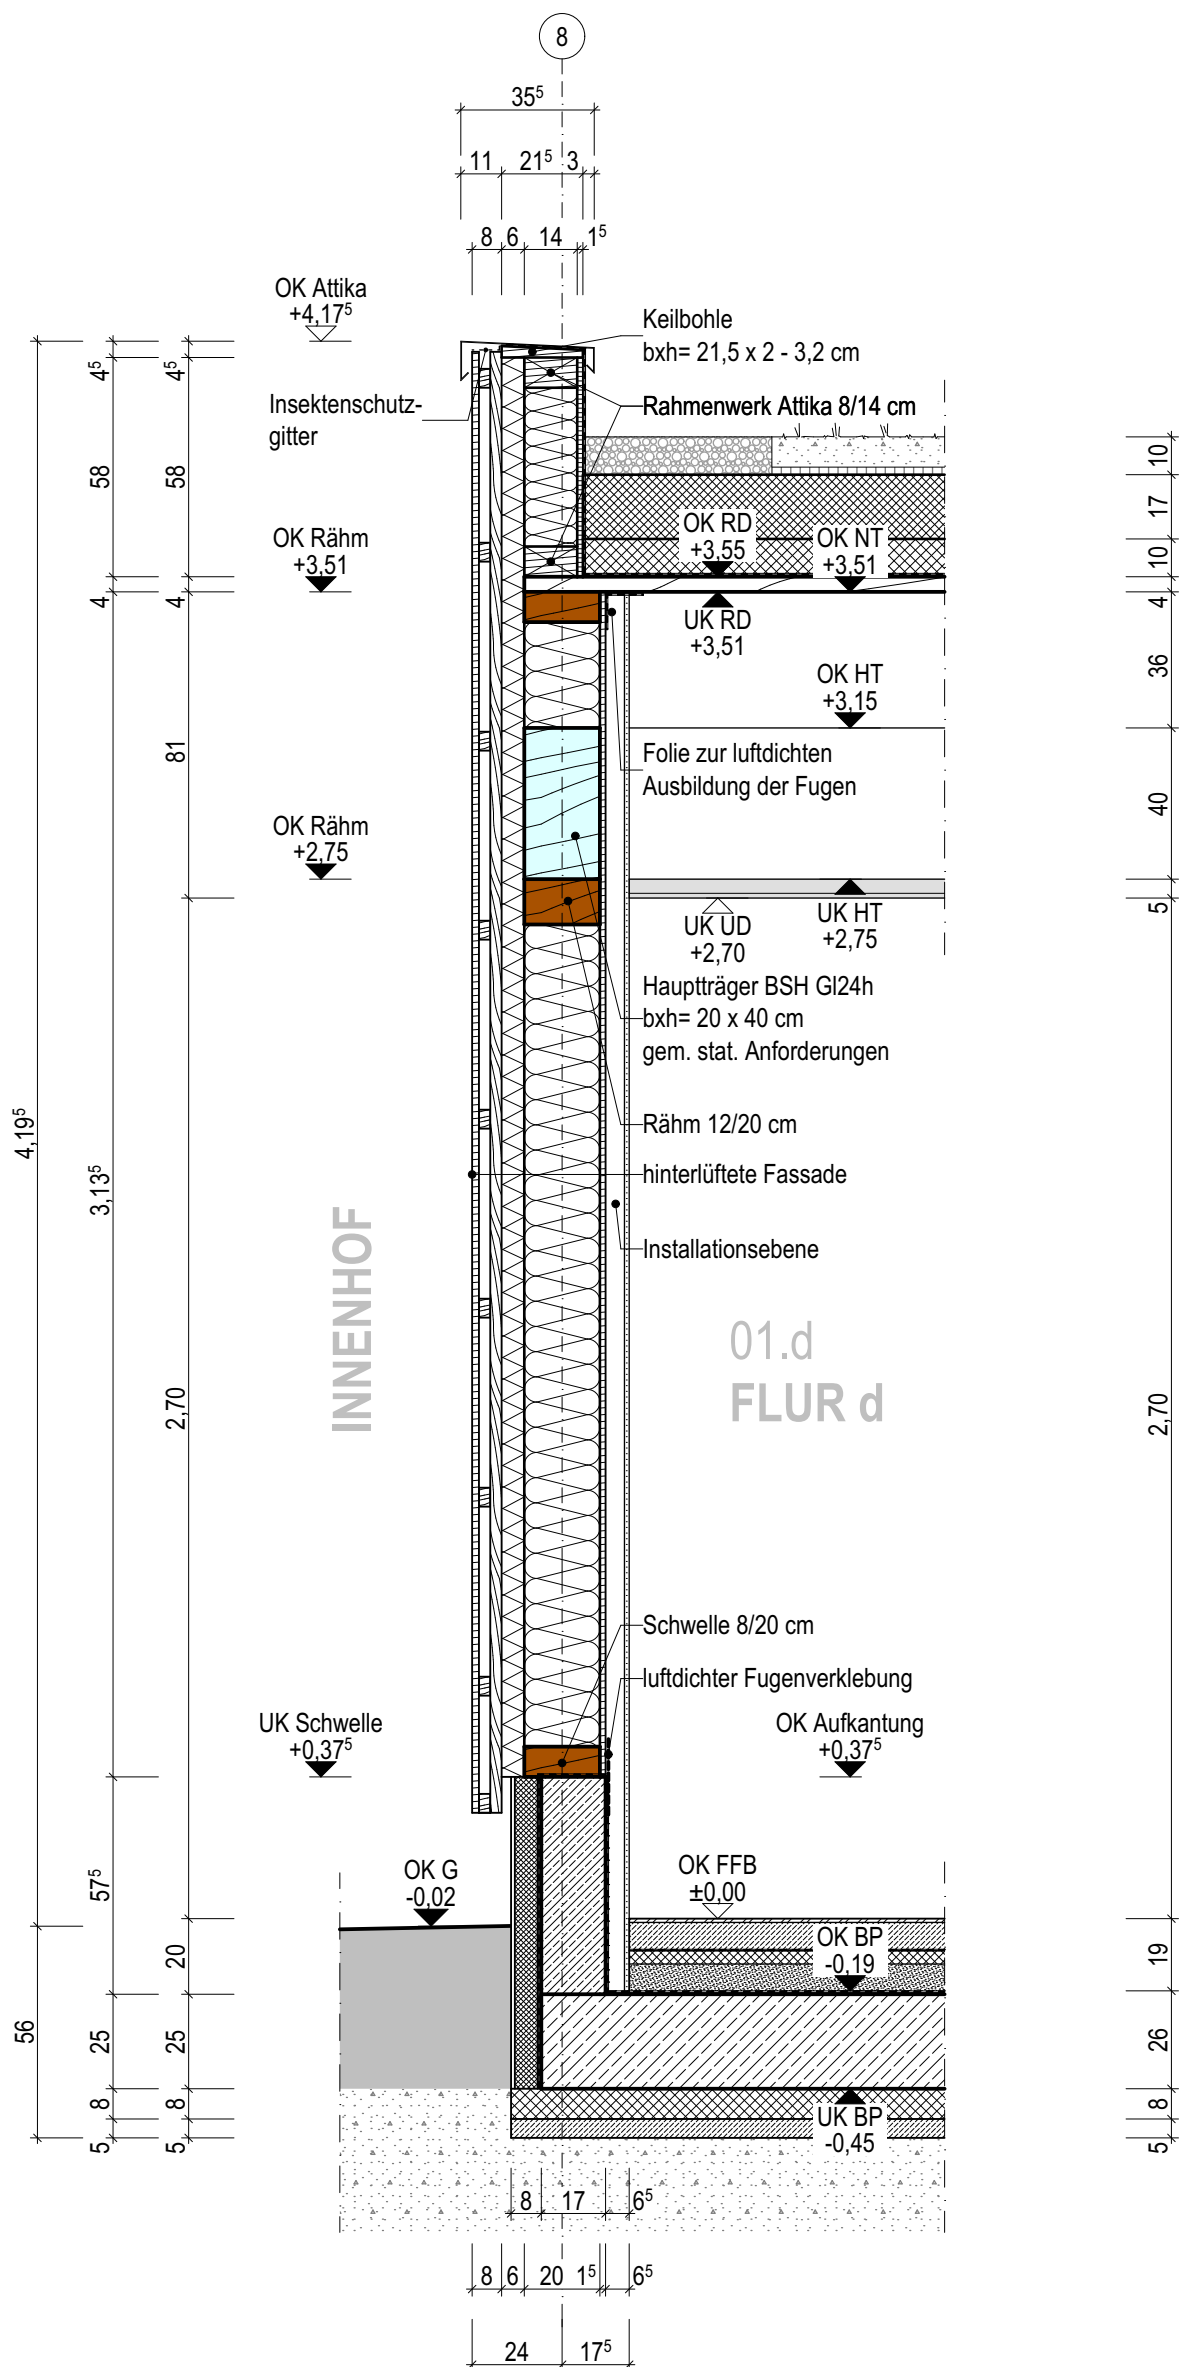


Fassadenschnitt 03

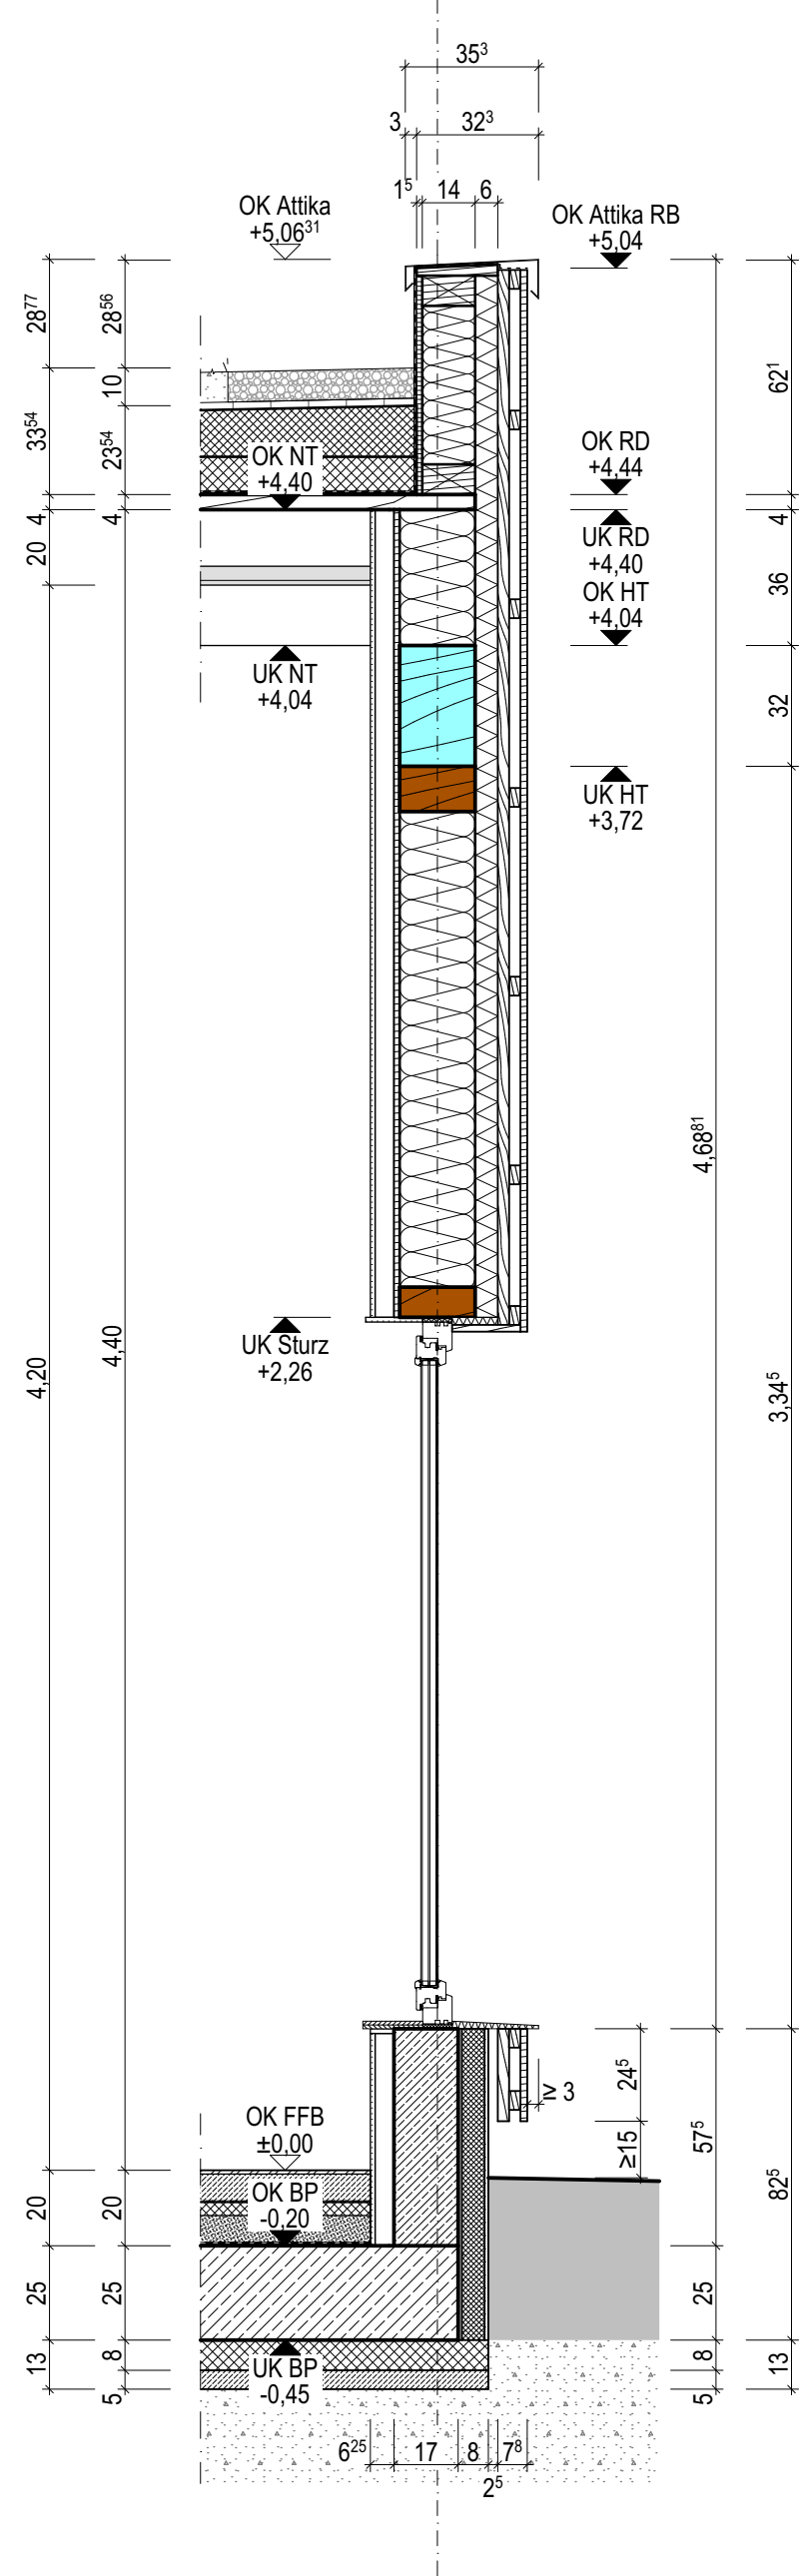

Info	Der Entwurf ist geistiges Eigentum des Planers und urheberrechtlich geschützt. Vervielfältigungen und Weitergabe an Dritte erfolgt nur mit ausdrücklicher Genehmigung des Planverfassers. Bei Mißbrauch bleiben rechtliche Schritte vorbehalten. Alle Maße sind vom Unternehmer am Bau verantwortlich zu prüfen. Bei Unstimmigkeiten ist unverzüglich die Bauleitung zu informieren. Brüstungs-, Tür- und Fensterhöhen beziehen sich auf den Fertigfußboden. Für die Verwendung von DWG-Dateien ist die Formatierung und Darstellung der zugehörigen PDF-Datei maßgebend.		
Darstellung	--- verdeckte Kante über der Schnittebene	--- Achse --- Abdichtung	Hauptträger Nebenträger Rahmenwerk Wände
Materialien	Stahlbeton Holz	Dämmung, hart Dämmung, weich	Hinterfüllung Kies
Höhenkoten	OK / UK Fertig	OK / UK Roh	
Abkürzungen	BP Bodenplatte RD Rohdecke UD Unterdecke	OK/UK Ober-/Unterdecke FFB Fertigfußboden G Gelände	HT Hauptträger NT Nebenträger MZR Mehrzweckraum
Hinweise	 		

VORABZUG
Plan dient zur Orientierung
Kalkulationsgrundlage ist das Leistungsverzeichnis

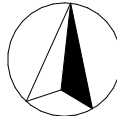LV	03.04.2025	Erster Ausgabestand
Index	Datum	Änderung
Norden		
Projekt	OK FFB EG = ± 0,00 = 161,20 m ü. NNH (DHHN2016)	
	Ersatzneubau Naturkita im Fliegerhorst in Oschatz	
	Am Forsthaus 36 04758 Oschatz	
Bauherr	Große Kreisstadt Oschatz	
	Neumarkt 1 04758 Oschatz post@oschatz.org	T 03435 970 271 F 03435 970 277
		 Datum, Unterschrift
Entwurfsverfasser		

Planinhalt	Fassadenschnitte 01-03 Innenhof	Maßstab	1:20
Plannummer	241456_AR_6_D-330-01	Index	LV
Planstand	Anlage zum Leistungsverzeichnis	Projektnr.	241456
Planung	entw. geänd. gepr.	Größe	970/700 mm