Ausschnitt Grundriss

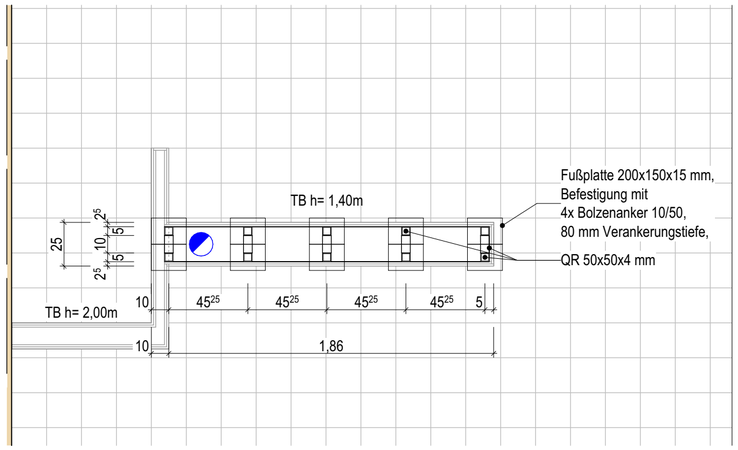

Ansicht

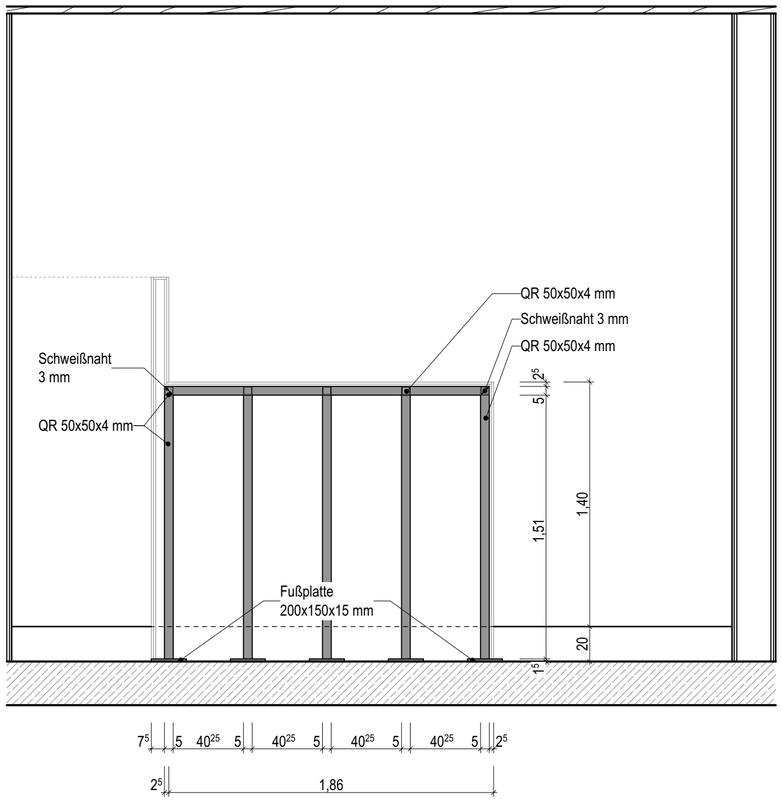

Info

Der Entwurf ist geistiges Eigentum des Planers und urheberrechtlich geschützt. Vervielfältigungen und Weitergabe an Dritte erfolgt nur mit ausdrücklicher Genehmigung des Planverfassers.
Bei Mißbrauch bleiben rechtliche Schritte vorbehalten.

Alle Maße sind vom Unternehmer am Bau verantwortlich zu prüfen. Bei Unstimmigkeiten ist unverzüglich die Bauleitung zu informieren.

Brüstungs-, Tür- und Fensterhöhen beziehen sich auf den Fertigfußboden.

Für die Verwendung von DWG-Dateien ist die Formatierung und Darstellung der zugehörigen PDF-Datei maßgebend.

Darstellung

- - - - - -	verdeckte Kante		Abdichtung		Bauteil, F30
. . . . .	über der Schnittebene	Detail-Nr.	Detailmarker		Bauteil, F60
— · — · —	Achse				Bauteil, F90

Materialien

	Holz		Dämmung, hart		Dachbegrünung
	Metallständerwand		Dämmung, Mineralwolle		Kies
			Dämmung, Holzfaser		

Aussparungen Einbauteile

WD 60/40 Höhenbezug — Wanddurchbruch (L/B)

Höhenkoten

-0,17 OK Fertig — -0,17 OK / UK Roh

Abkürzungen

FFB	Fertigfußboden	OK/UK	Ober-/ Unterkante	RB	Rohbau
RD	Rohdecke	HT	Hauptträger	DB	Durchbruch
UD	Unterdecke	NT	Nebenträger	RR	Regenfallrohr

Abkürzungen

VORABZUG
Plan dient zur Orientierung
Kalkulationsgrundlage ist das Leistungsverzeichnis

Index	Datum	Änderung
LV	03.04.2025	Erster Ausgabestand

Norden

N

Übersicht

OK FFB EG = ± 0,00 = 161,20 m ü. NHN (DHHN2016)

Projekt

Ersatzneubau Naturkita im Fliegerhorst in Oschatz

Am Forsthaus 36
04758 Oschatz

Bauherr

Große Kreisstadt Oschatz

Neumarkt 1
04758 Oschatz
post@oschatz.org

T 03435 970 271
F 03435 970 277

Datum, Unterschrift

Entwurfsverfasser

Planinhalt **Trockenbauwand h=1,40m**

Maßstab 1:25

Plannummer 241456_AR_6_D-342-01

Index LV

Planstand Anlage zum Leistungsverzeichnis

Projektnr. 241456

Planung

entw. geänd.

gez. gepr.

Größe 594/420 mm