



QM 3.01.041 BIMcloud: SHL-BIM-01 - BIMcloud/Oschatz/241456 AR 5 CAD28 01

Detail 2 Anschluss nichttragend F30-Innenwand  
Bereich Achse 4 HAR-Server/Umkleide-Pers.H

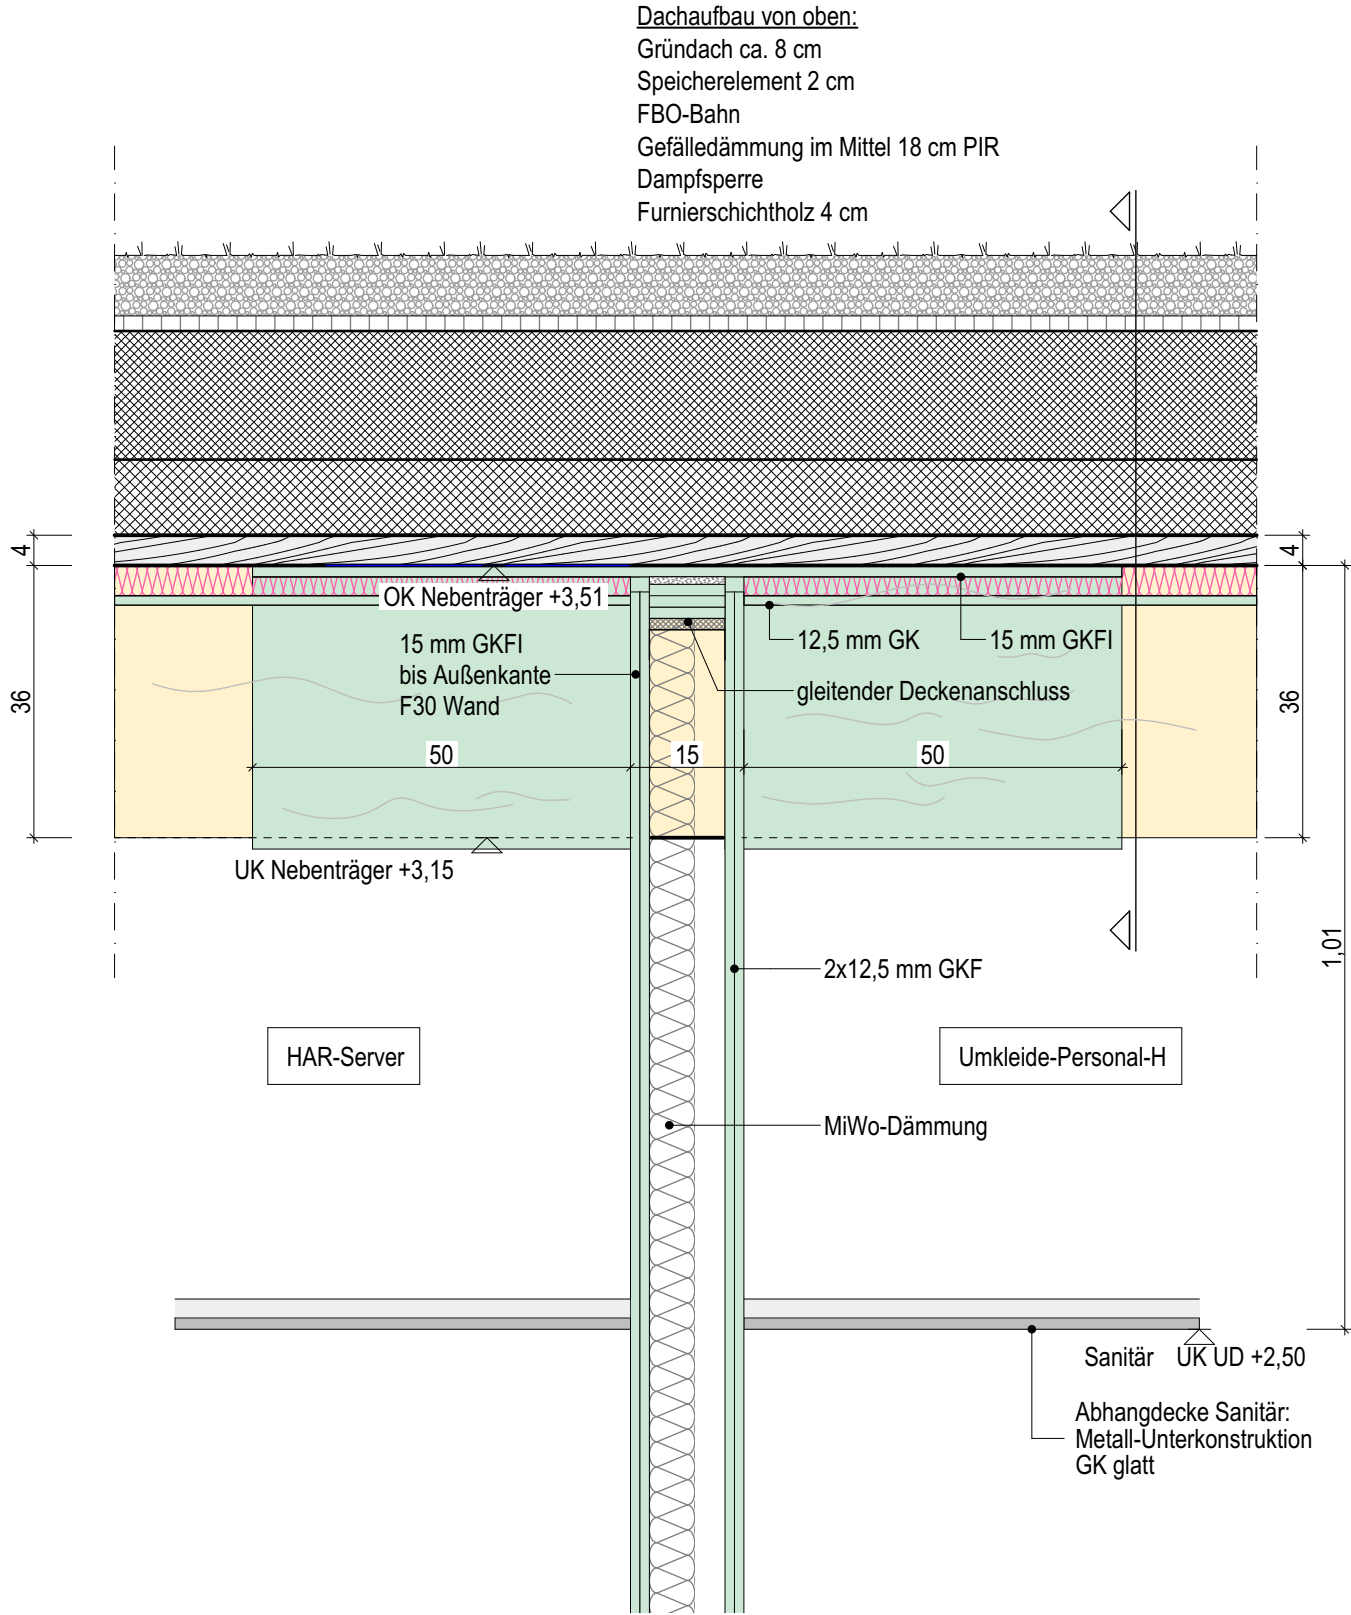

Detail 3 Anschluss nichttragend F30-Innenwand  
Bereich Ausgabeküche/Gruppenraum Rw > 60 dB

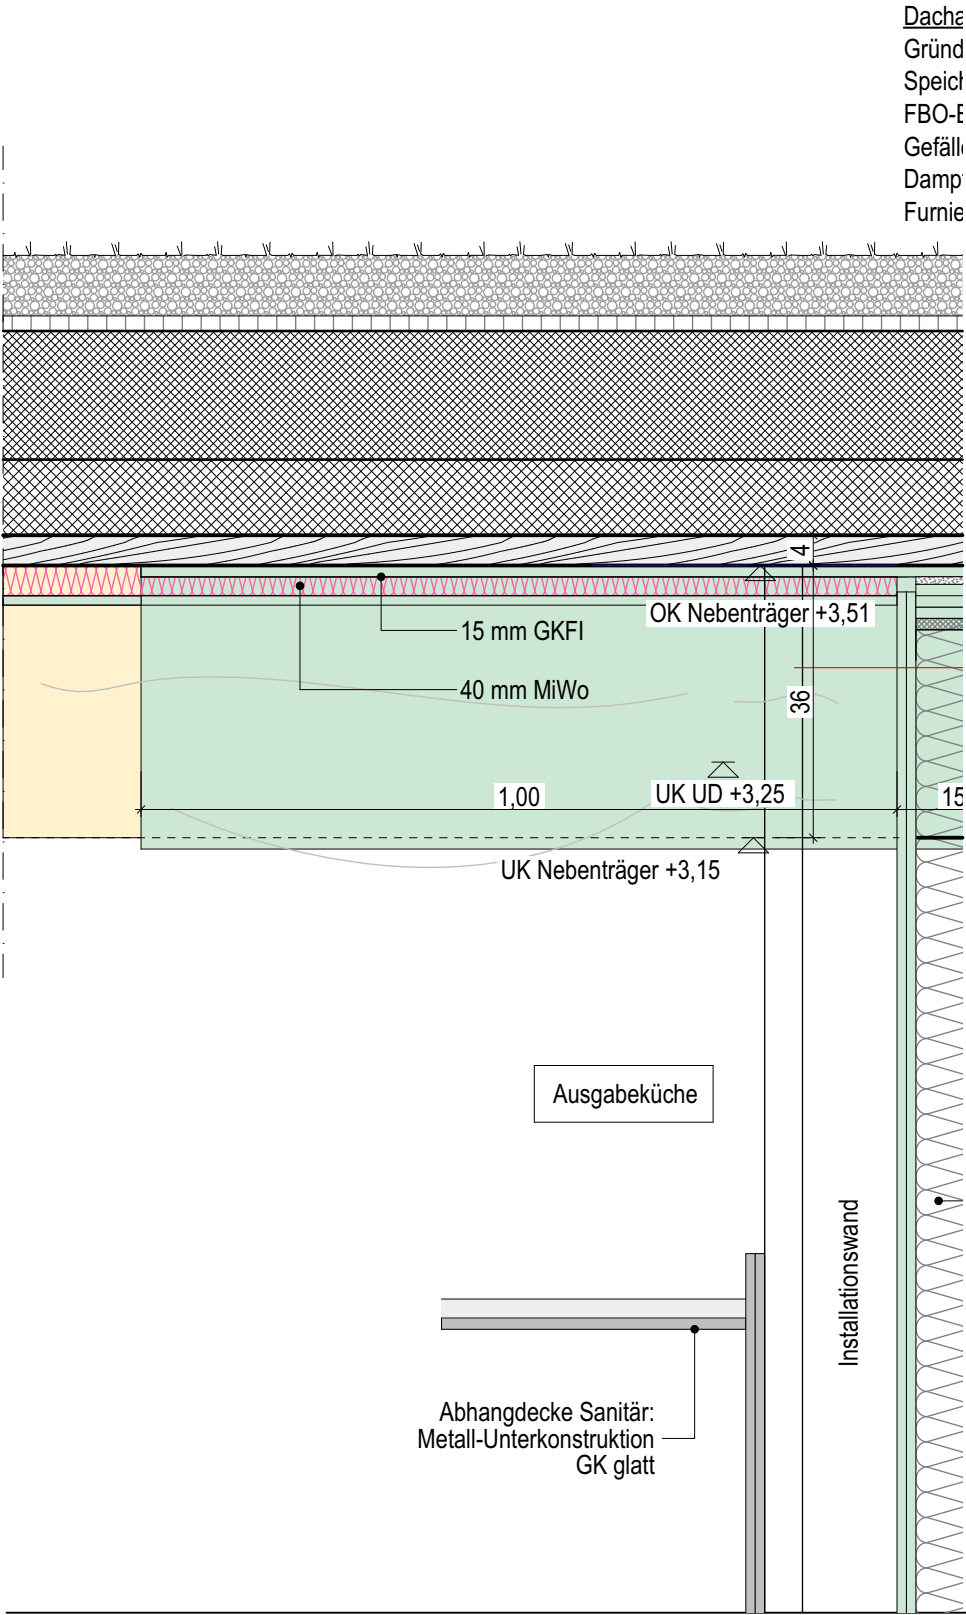

Legende

Bauherr Große Kreisstadt Oschatz

Neumarkt 1 T 03435 970 271  
04758 Oschatz F 03435 970 277  
post@oschatz.org

Info Alle Maße sind vom AN am Bau verantwortlich zu prüfen. Bei Unstimmigkeiten ist unverzüglich die Bauleitung zu informieren. Statische Nachweise der Einzelbauteile sind durch den AN zu führen.

Übersicht Norden

OK FFB EG = ± 0.00 = 161,20 m ü. NHN (DHHN2016)

0 03.04.2025 Erster Ausgabestand

Projekt Ersatzneubau Naturkita im Fliegerhorst in Oschatz

Am Forsthaus 36  
04758 Oschatz

Planinhalt Anschluss F30 Innenwand Dach D2+D3

Planstand Anlage zum Leistungsverzeichnis

Entwurfsverfasser

**VORABZUG**  
Plan dient zur Orientierung  
Kalkulationsgrundlage ist das Leistungsverzeichnis

Maßstab 1:10 gez./gepr.

Index Größe DIN A3

Projektnr.