


**Detail 4 Anschluss aussteifende F30-Innenwand
Bereich Achse D Flur b/HAR-HZ**

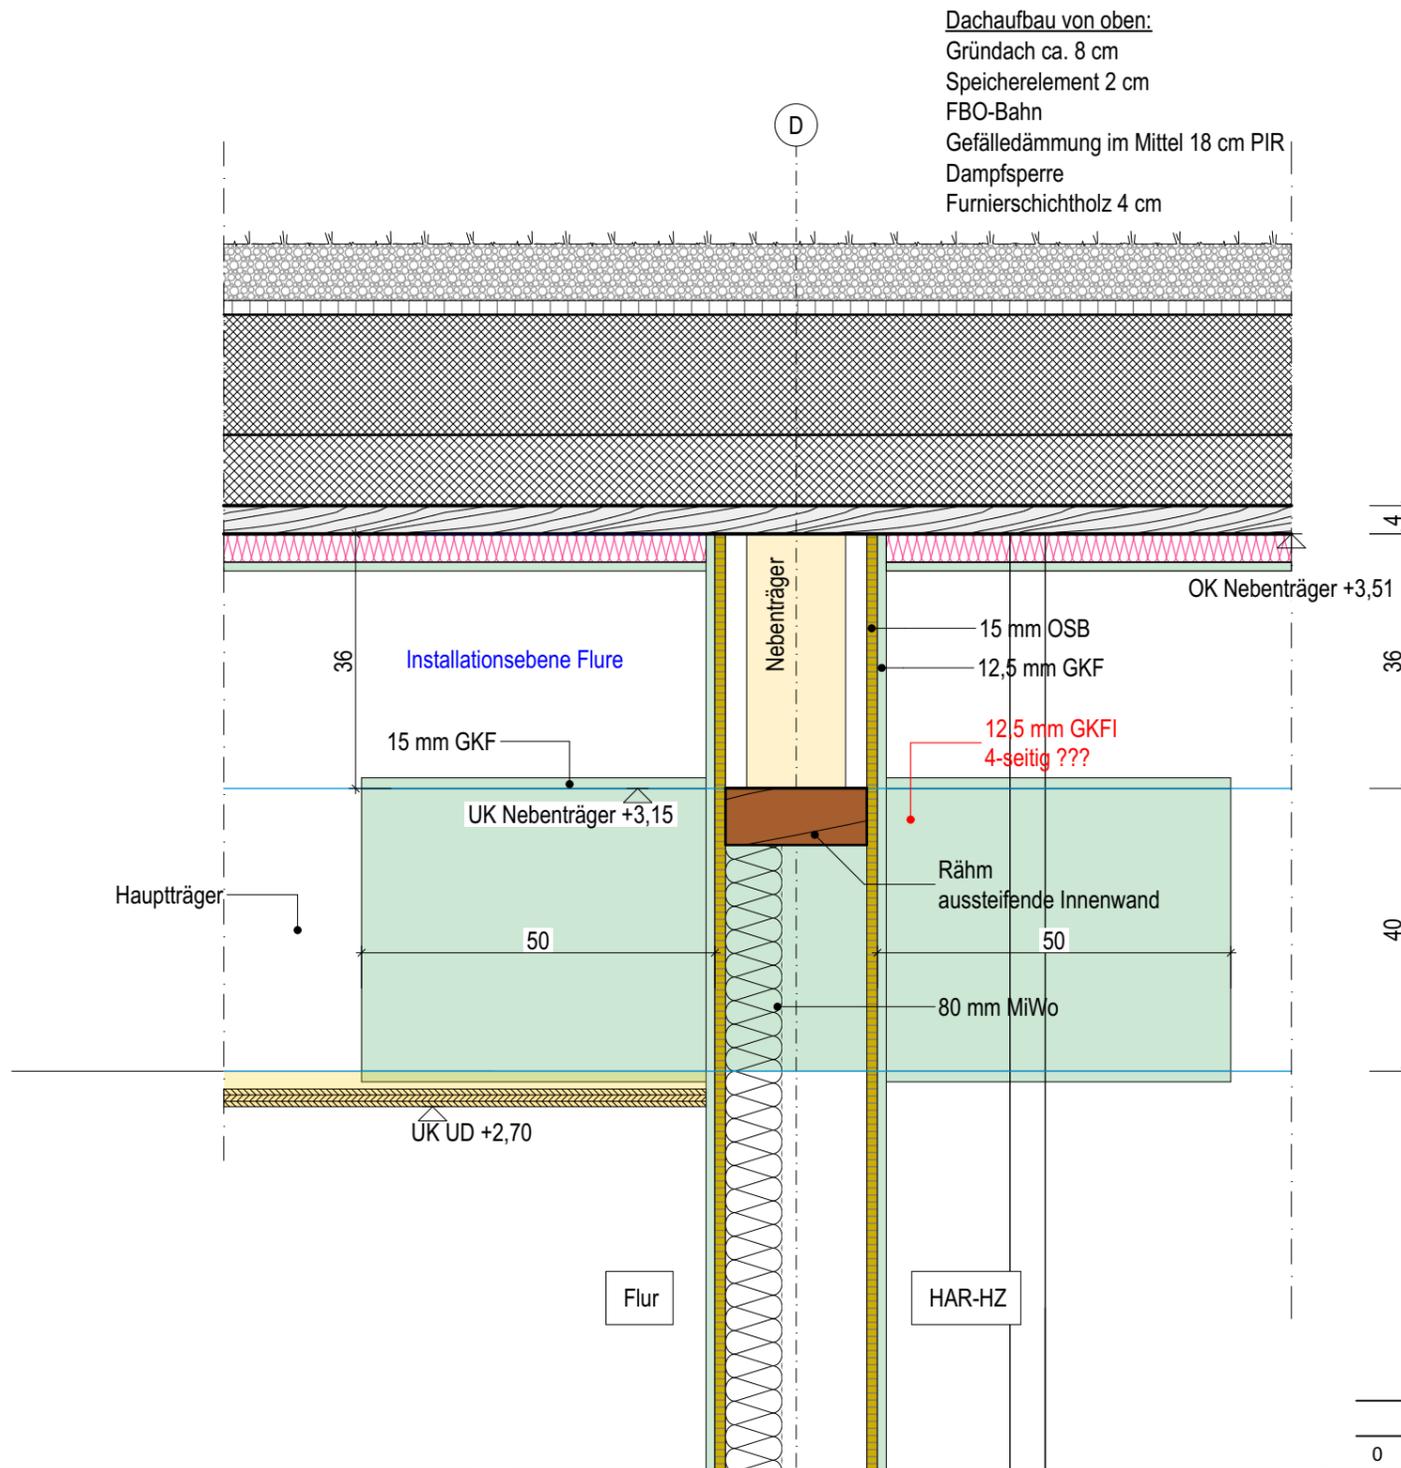

VORABZUG
 Plan dient zur Orientierung
 Kalkulationsgrundlage ist das Leistungsverzeichnis

Legende

Bauherr **Große Kreisstadt Oschatz**

Neumarkt 1 T 03435 970 271
 04758 Oschatz F 03435 970 277
 post@oschatz.org

Info

Alle Maße sind vom AN am Bau verantwortlich zu prüfen. Bei Unstimmigkeiten ist unverzüglich die Bauleitung zu informieren. Statische Nachweise der Einzelbauteile sind durch den AN zu führen.

Übersicht

Norden

OK FFB EG = ± 0.00 = 161,20 m ü. NHN (DHHN2016)

0 03.04.2025 Erster Ausgabestand

Projekt **Ersatzneubau Naturkita im Fliegerhorst in Oschatz**

Am Forsthaus 36
 04758 Oschatz

Planinhalt **Anschluss F30 Innenwand Dach D4**

Planst. **Anlage zum Leistungsverzeichnis**

Entwurfsverfasser

Maßstab **1:10** gez./gepr.

Index 0 Größe DIN A3

Projektnr.