



**Detail 5 Anschluss nichttragend F30-Innenwand
Bereich Flur k/HAR-HZ Schnitt A-A**

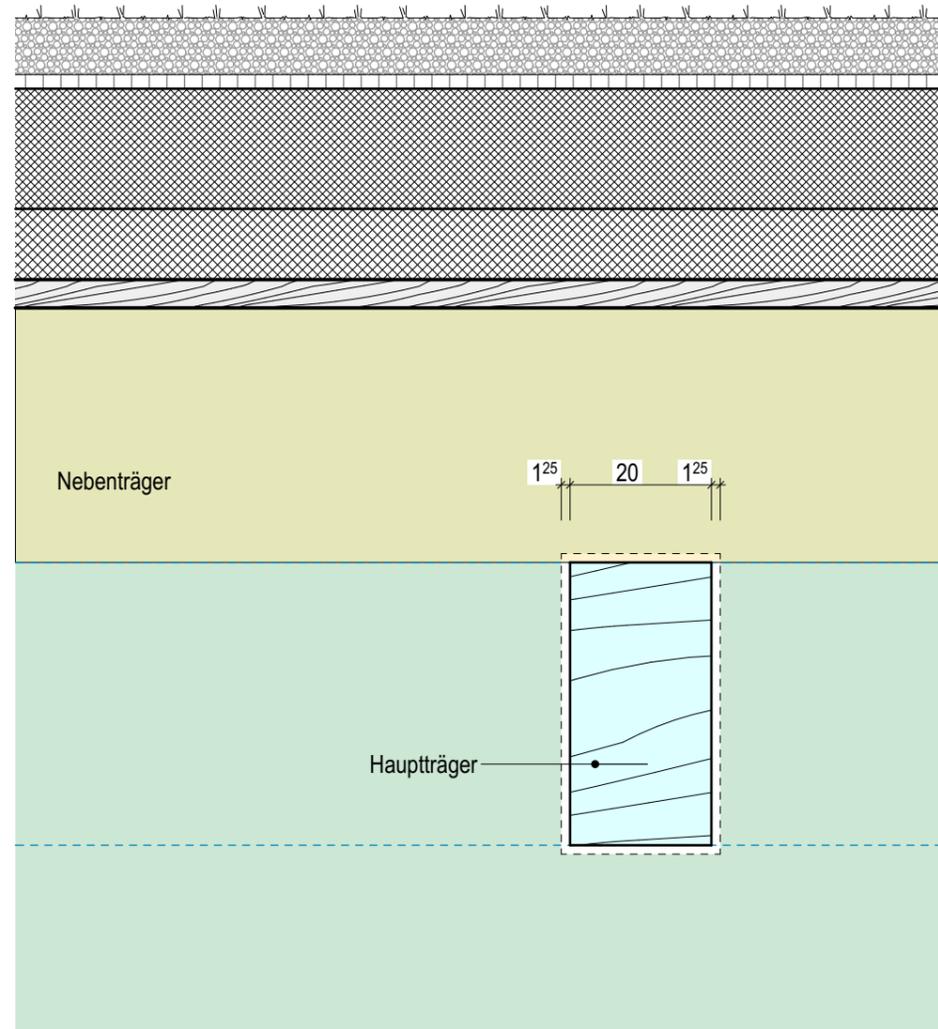

Schnitt A-A

**Detail 5 Anschluss nichttragend F30-Innenwand
Bereich Flur k/HAR-HZ**

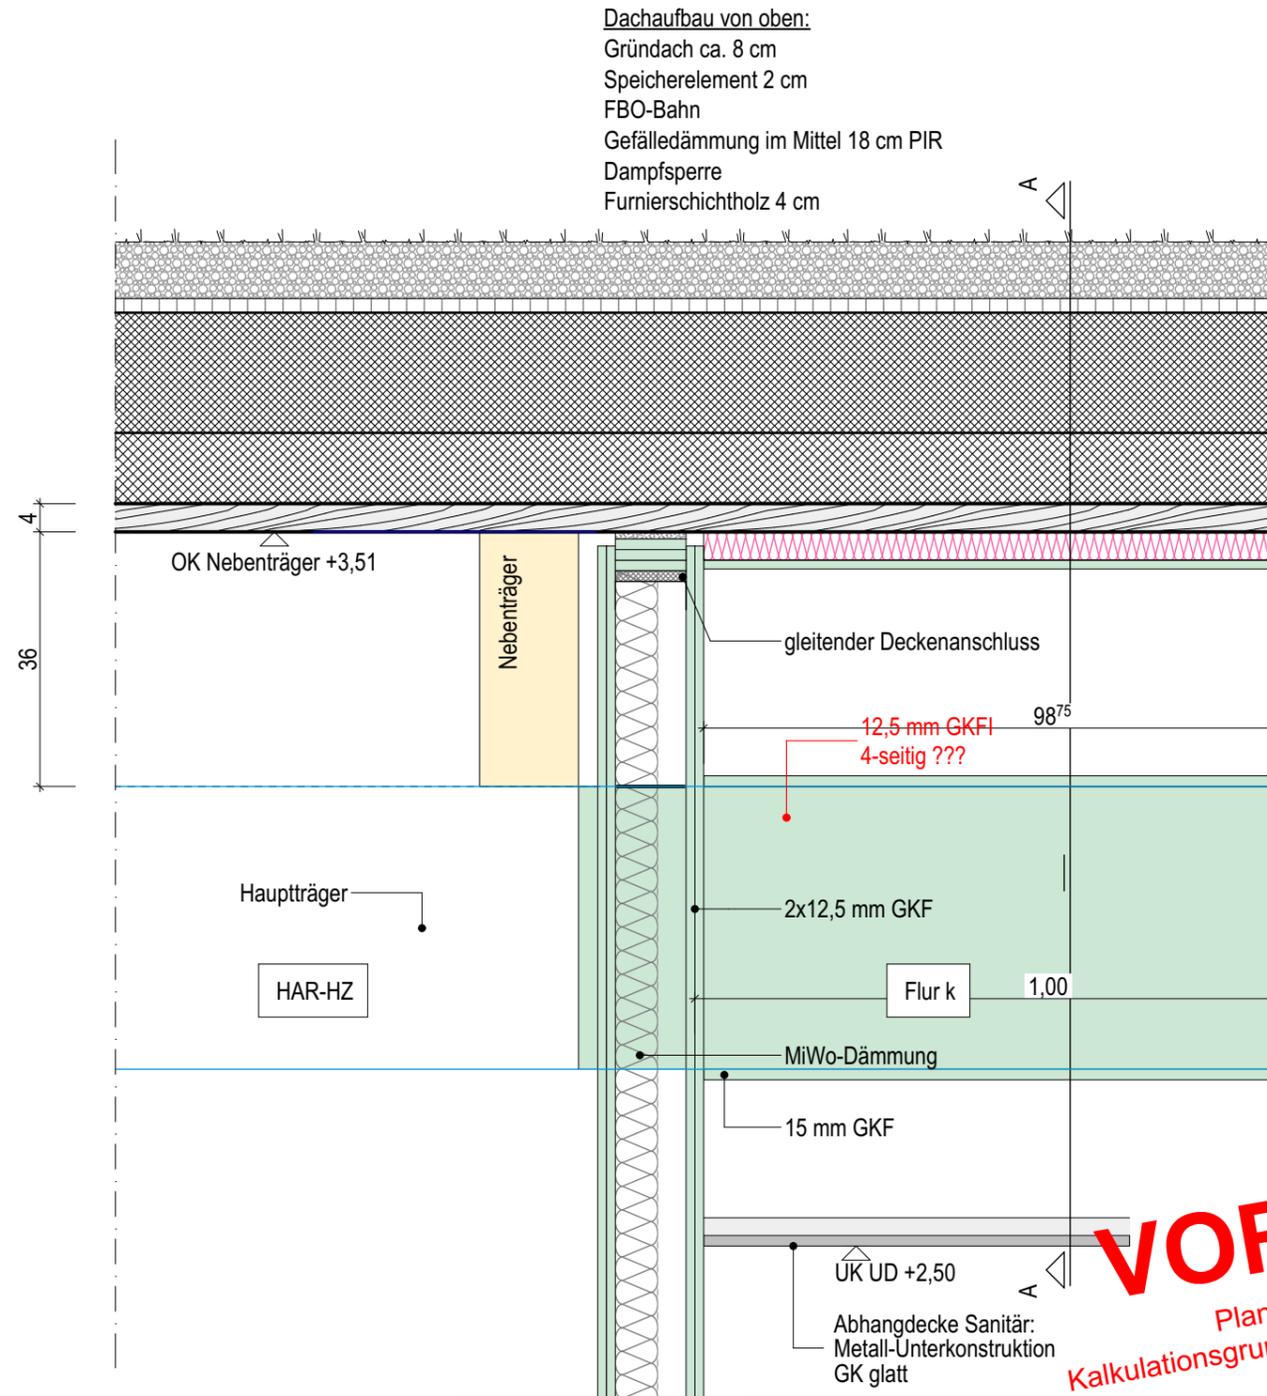

VORABZUG
Plan dient zur Orientierung
Kalkulationsgrundlage ist das Leistungsverzeichnis

QM 3.01.041 BIMcloud: SHL-BIM-01 - BIMcloud/Oschatz/241456 AR 5 CAD28 01

Legende

Bauherr **Große Kreisstadt Oschatz**

Neumarkt 1 T 03435 970 271
04758 Oschatz F 03435 970 277
post@oschatz.org

Info Alle Maße sind vom AN am Bau verantwortlich zu prüfen. Bei Unstimmigkeiten ist unverzüglich die Bauleitung zu informieren. Statische Nachweise der Einzelbauteile sind durch den AN zu führen.

Übersicht Norden

OK FFB EG = ± 0.00 = 161,20 m ü. NHN (DHHN2016)

0 03.04.2025 Erster Ausgabestand

Projekt **Ersatzneubau Naturkita im Fliegerhorst in Oschatz**

Entwurfsverfasser

Am Forsthaus 36
04758 Oschatz

Planinhalt **Anschluss F30 Innenwand Dach D5**

Maßstab **1:10** gez./gepr.

Plannr.

Index 0 Größe DIN A3

Planstand **Anlage zum Leistungsverzeichnis**

Projektnr.