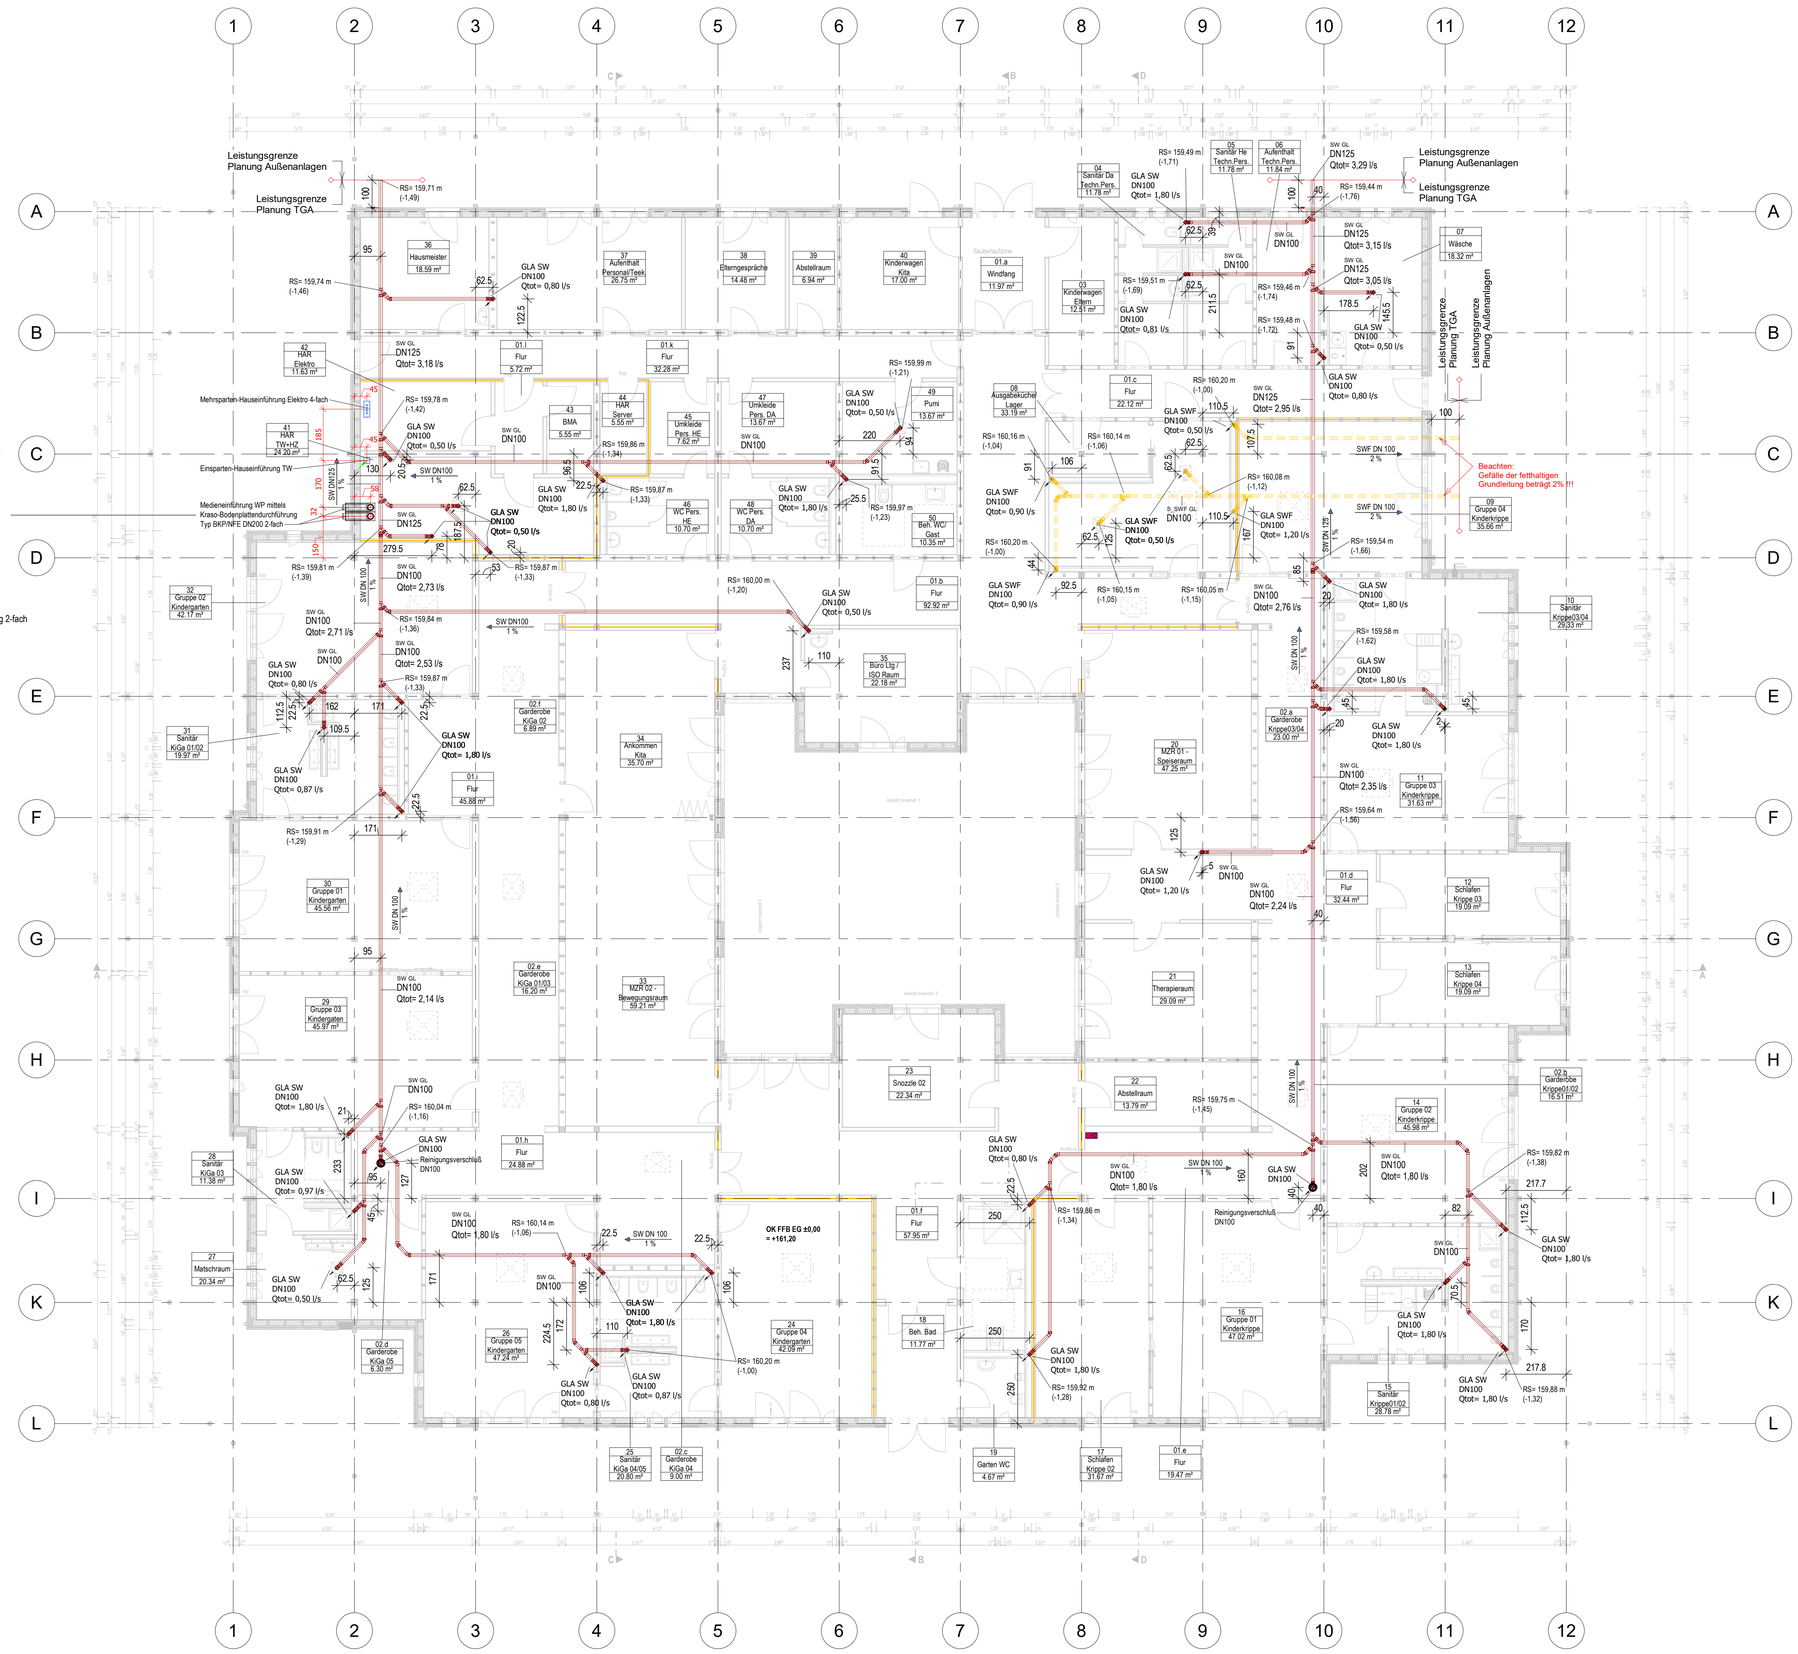

Kraso-Bodenplattendurchführung 2-fach

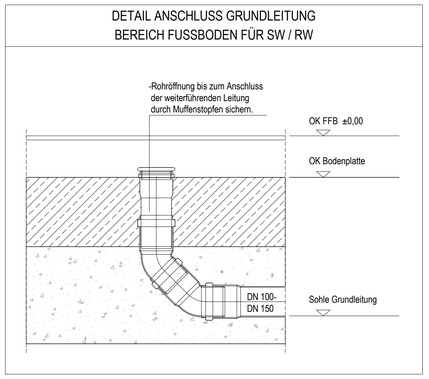

LEGENDE

- GRUNDLEITUNG SCHMUTZWASSER
- GRUNDLEITUNG SCHMUTZWASSER FETTHALTIG
- GRUNDLEITUNGSANSCHLUSS SCHMUTZWASSER

Grundriss Erdgeschoss — Grundleitungen Sanitär + Hauseinführungen

- Diese Zeichnung ist nicht als Montageplan zu verwenden !
- Dieser Plan gilt nur in Verbindung mit den aktuellen Plänen des Architekten, Statikers, sowie der einzelnen Fachplaner
- Sämtliche Durchführungen durch Bau- und Brandabschnitte sind in der geforderten Qualität herzustellen (F/R90). Die gültigen Vorschriften und das Brandschutzgutachten sind zu beachten
- Die Isolierstärken nach EnEV sind einzuhalten
- Zur Verhinderung von Körperschallübertragungen sind entsprechende Schallschutzmaßnahmen zu treffen (DIN 4109)
- Sämtliche Maße und Höhenkoten sind vor Beginn der Arbeiten eigenverantwortlich am Bau zu prüfen. Unstimmigkeiten sind unverzüglich der Bauleitung bzw. dem Architekten zu melden
- Alle Kreuzungspunkte der einzelnen Gewerke sind von allen beteiligten Firmen vor der Installation abzustimmen
- Alle nachträglichen Durchbrüche / Kernbohrungen müssen zwingend VOR der Ausführung vom Statiker freigegeben werden

ARCHITEKT

PLANGRUNDLAGE

DATUM 2024-11-24

AUSFÜHRUNGSPLANUNG

ÄNDERUNGEN / ERGÄNZUNGEN

INDEX	DATUM	BESCHREIBUNG	GEZEICHNET	GEPRÜFT
B	12.12.2024	Aktualisierung Architektengrundriss (2024-11-24)	Ho	Mai
A	22.10.2024	Ergänzung Medieneinführungen Elektro/TW/Wärmepumpe, Allgemeine Anpassungen GL	Ho	Mai

Plancode
241456_GT_5_G-EG-GL_001_B

BAUVORHABEN
Neubau Naturkita im Fliegerhorst in Oschatz
Am Forsthaus, 04758 Oschatz

PLANNUMMER / INDEX
001 / B

PROJEKTNUMMER
241456

BAUHERR / VORHABENSTRÄGER
Große Kreisstadt Oschatz
Neumarkt 1
04758 Oschatz

ZEICHNUNGSMASSSTAB	
GRUNDRISS	SCHNITTE
1:100	-

PLANINHALT
Grundriss Erdgeschoss
Grundleitungen Sanitär + Hauseinführungen

DATUM	NAME
30.08.2024	Mai/Ho