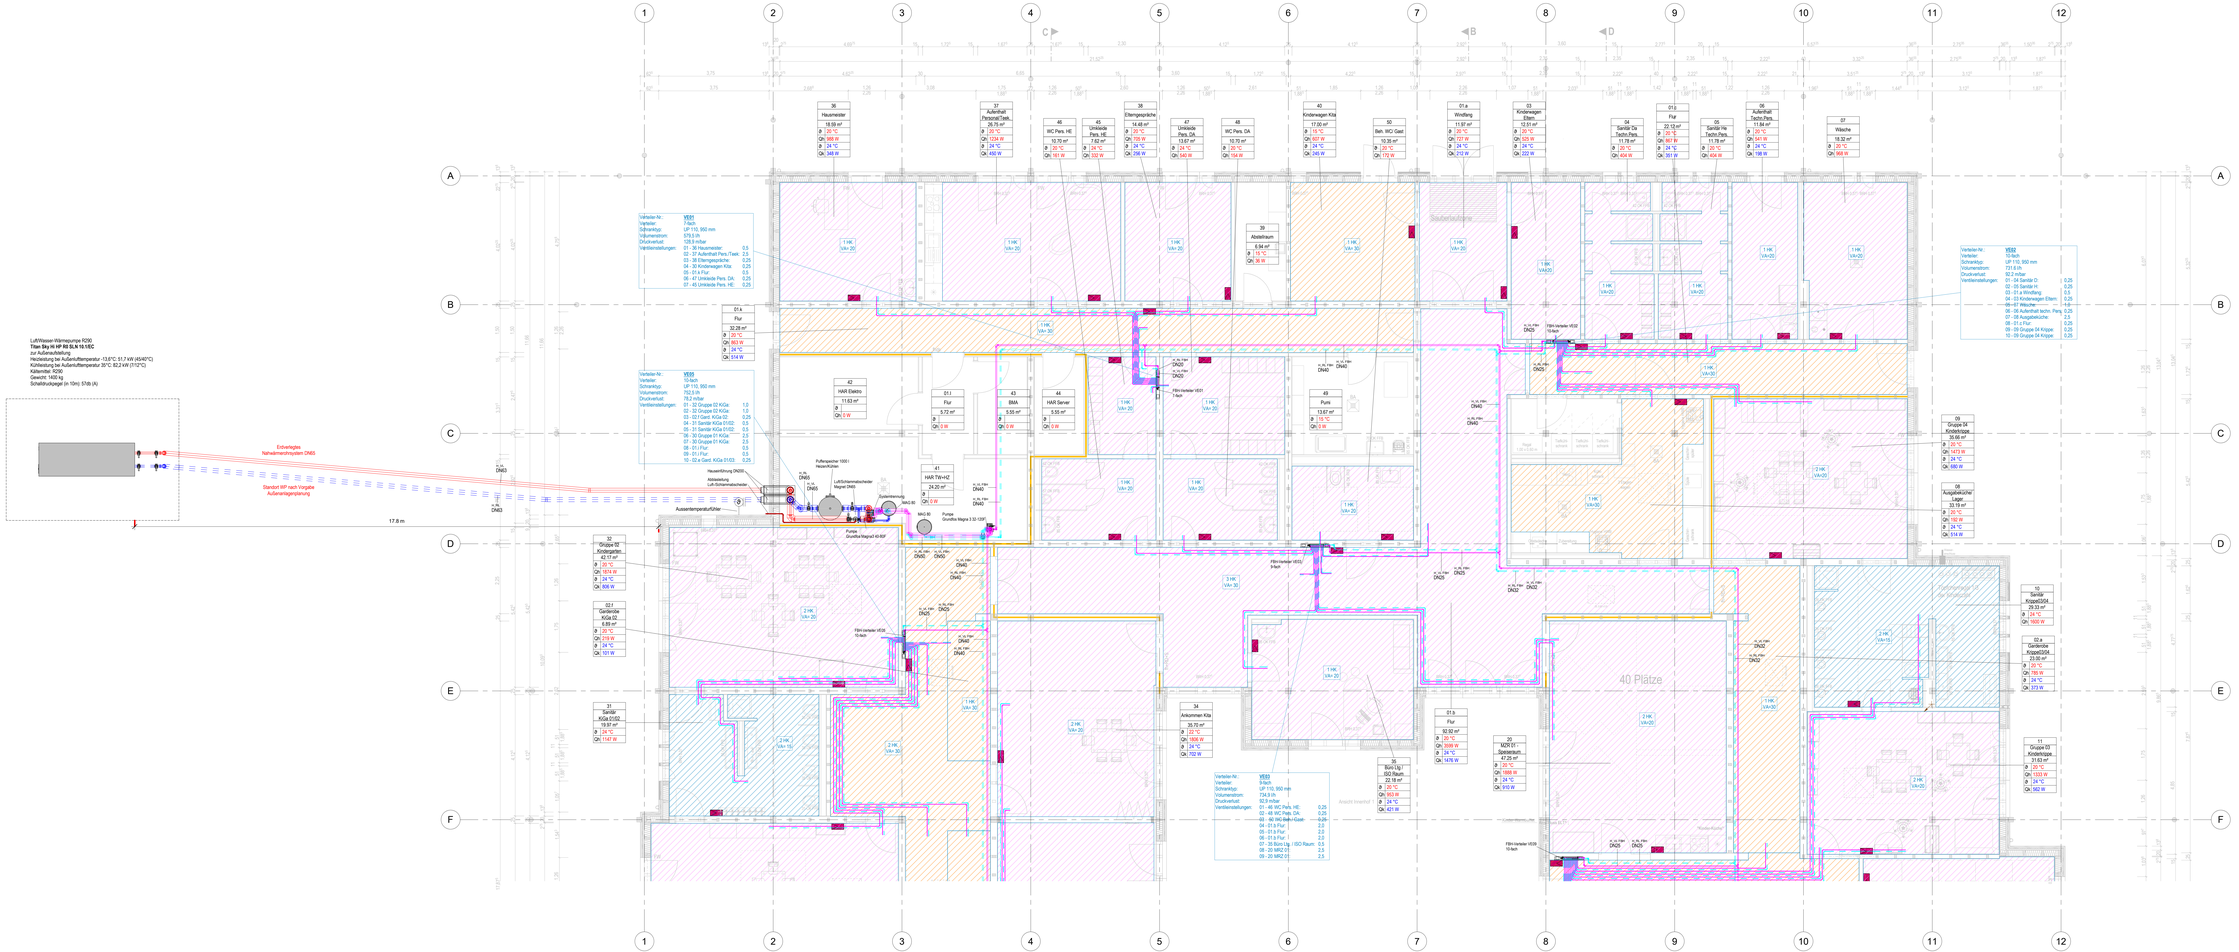

REACHTE:
ALLE NICHT ANGEGEBENEN DIMENSIONEN UND BEZEICHNUNGEN SIND AUS DEN STRANGSCHEMEN ZU ENTNEHMEN!

DIE INSTALLATIONSHÖHEN DER ROHRLEITUNGEN BEZIEHEN SICH AUF DIE UNTERKANTE ROHDECKE!

Ummantelung Rohrleiterung:
1. Bei verdeckter Verlegung z.B. in Deckenhohlräumen oder Schächten ohne zusätzlicher Ummantelung.
2. Bei sichtbarer Verlegung z.B. in Zentralen oder Räumen ohne Abhangdecke mit Ummantelung aus heilgrauem PVC-Mantel.
3. Bei sichtbarer Verlegung im Außenbereich mit Blechummantelung

LEGENDE

36	RAUMNUMMER
Hausmeister	RAUMBEZEICHNUNG
18.00 m²	RAUMFLÄCHE
θ 20 °C	MIN. RAUMTEMPERATUR (AUSLEGUNG HEIZUNG)
Qh 988 W	WÄRMEBEDARF
θ 24 °C	MIN. RAUMTEMPERATUR (AUSLEGUNG KÜHLUNG)
Qk 348 W	KÜHLBEDARF

HEIZUNG

- HEIZLEITUNG VORLAUF Press- Chromstahlrohrsystem mit Dämmung MWD 100%
- HEIZLEITUNG RÜCKLAUF Press- Chromstahlrohrsystem mit Dämmung MWD 100%
- HEIZLEITUNG VORLAUF FBH VERLEGUNG AUF ROHFUSSBODEN
- HEIZLEITUNG RÜCKLAUF FBH VERLEGUNG AUF ROHFUSSBODEN
- RAUMREGLER
- FLÄCHENHEIZSYSTEM, VA 15
- FLÄCHENHEIZSYSTEM, VA 20
- FLÄCHENHEIZSYSTEM, VA 30
- VA 20 VERLEGEABSTAND

Grundriss Erdgeschoss, Achse A - F — Heizung

- Diese Zeichnung ist nicht als Montageplan zu verwenden !
- Dieser Plan gilt nur in Verbindung mit den aktuellen Plänen des Architekten, Statikers, sowie der einzelnen Fachplaner
- Sämtliche Durchführungen durch Bau- und Brandabschnitte sind in der geforderten Qualität herzustellen (IVWW). Die gültigen Vorschriften und das Brandschutzgutachten sind zu beachten
- Die Sektionsarten nach EnEV sind einzuhalten
- Zur Verhinderung von Körperschallübertragungen sind entsprechende Schallschutzmaßnahmen zu treffen (DIN 4109)
- Sämtliche Maße und Höhenkoten sind vor Beginn der Arbeiten eigenverantwortlich am Bau zu prüfen. Unstimmigkeiten sind unverzüglich der Bauleitung bzw. dem Architekten zu melden
- Alle Kreuzungspunkte der einzelnen Gewerke sind von allen beteiligten Firmen vor der Installation abzustimmen
- Alle nachträglichen Durchbrüche / Kernbohrungen müssen zwingend VOR der Ausführung vom Stabiler freigegeben werden

ARCHITEKT

PLANGRUNDLAGE

DATUM
2024-11-22

AUSFÜHRUNGSPLANUNG

ÄNDERUNGEN / ERGÄNZUNGEN

INDEX	DATUM	BESCHREIBUNG	GEZEICHNET	GEPRÜFT

PROJEKT
241456_GT_5_G-EG-H_201_0

BAUVORHABEN
Neubau Naturkita im Fliegerhorst in Oschatz
Am Forsthaus, 04758 Oschatz

PLANNUMMER / INDEX
201 / 0

PROJEKTNUMMER
241456

BAUHERR / VORHABENTRÄGER
Große Kreisstadt Oschatz
Neumarkt 1
04758 Oschatz

ZEICHNUNGSMASSSTAB
GRUNDRISS: 1:50
SCHNITTE: -

PLANINHALT
Grundriss Erdgeschoss, Achse A - F
Heizung

DATUM: 12.12.2024
NAME: Mai/Nis