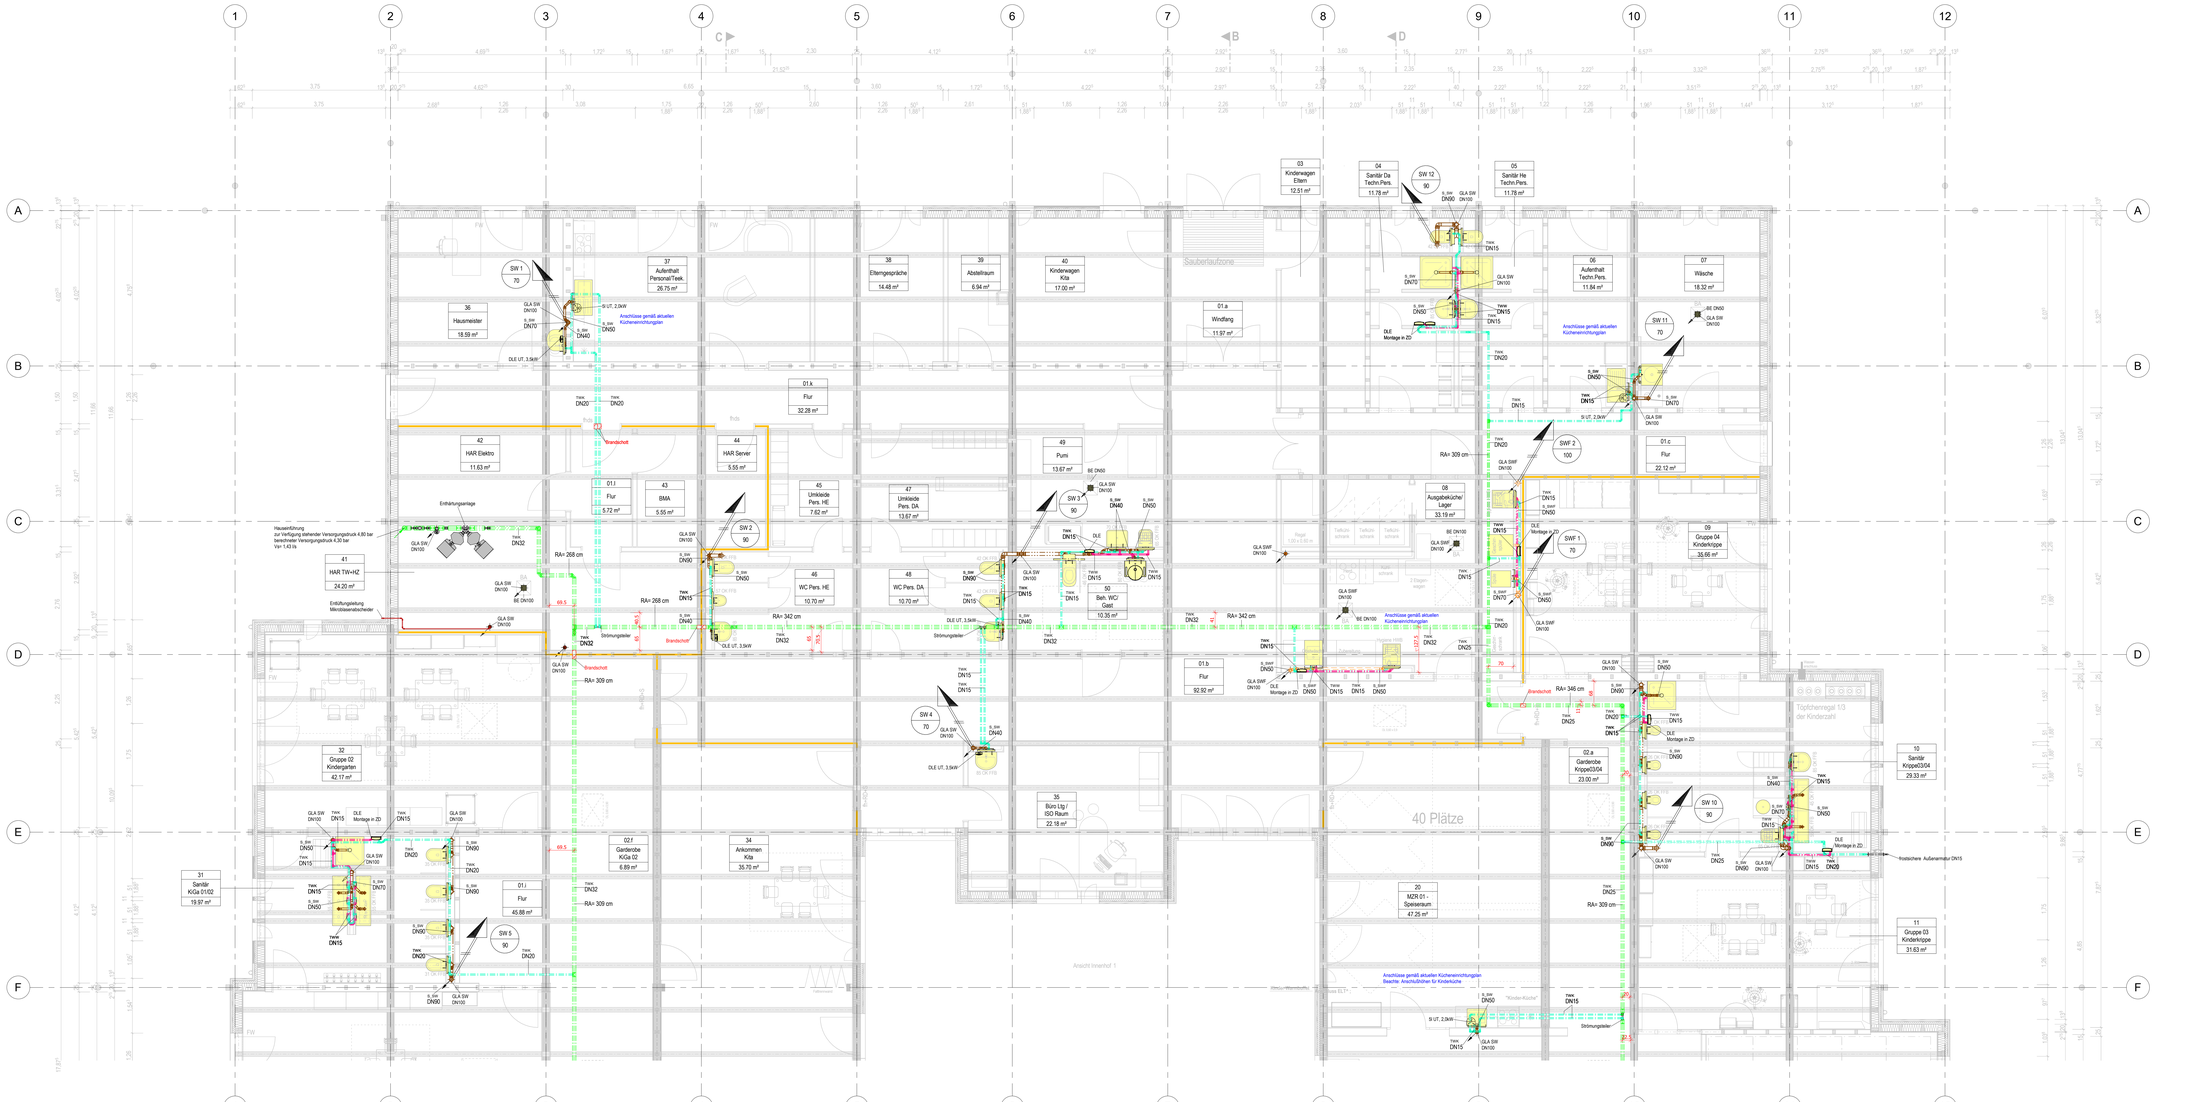

EINZELANSCHLÜSSE SCHMUTZWASSER			
Waschtisch	DN40	Dusche	DN50
Ausgussbecken	DN50	WC	DN90
Spülbecken	DN50	Urinal	DN50
EINZELANSCHLÜSSE TRINKWASSER			
Waschtisch	20x2,5mm (DN15)	Dusche	20x2,5mm (DN15)
Ausgussbecken	20x2,5mm (DN15)	WC	20x2,5mm (DN15)
Spülbecken	20x2,5mm (DN15)	Urinal	20x2,5mm (DN15)

BEACHTE:
ALLE NICHT ANGEGEBENEN DIMENSIONEN UND BEZEICHNUNGEN SIND AUS DEN STRANGSCHEMEN ZU ENTNEHMEN!

DIE INSTALLATIONSHÖHEN DER ROHRLEITUNGEN BEZIEHEN SICH AUF DIE UNTERKANTE ROHDECKE!

Ummantelung Rohrisolierung
1. Bei verdeckter Verlegung z.B. in Deckenhohlräumen oder Schächten ohne zusätzlicher Ummantelung
2. Bei sichtbarer Verlegung z.B. in Zentralen oder Räumen ohne Abhangdecke mit Ummantelung aus hellgrauem PVC-Mantel.

LEGENDE

002	RAUMNUMMER
Sanitär 01/02	RAUMBEZEICHNUNG
20.35 m²	GRUNDFLÄCHE

SANITÄR

- SCHMUTZWASSERLEITUNG
- SCHMUTZWASSERLEITUNG FETTHALTIG
- KALTWASSERLEITUNG, Press- Edelstahlrohrsystem mit Dämmung MIWO 100%
- KALTWASSERLEITUNG, Mehrschichtverbundrohr mit Systemdämmung 13mm, in Vorwänden
- WARMWASSERLEITUNG, Mehrschichtverbundrohr mit Systemdämmung 13mm, in Vorwänden
- GRUNDLEITUNGSANSCHLUSS SCHMUTZWASSER
- ENTLÜFTUNGSSTRANG SCHMUTZWASSER DIMENSION
- ENTLÜFTUNGSSTRANG SCHMUTZWASSER FETTHALTIG DIMENSION

Grundriss Erdgeschoss, Achse A - F — Sanitär

- Diese Zeichnung ist nicht als Montageplan zu verwenden !
- Dieser Plan gilt nur in Verbindung mit den aktuellen Plänen des Architekten, Statikers, sowie der einzelnen Fachplaner
- Sämtliche Durchführungen durch Bau- und Brandabschnitte sind in der geforderten Qualität herzustellen (F/R90). Die gültigen Vorschriften und das Brandschutzgutachten sind zu beachten
- Die Isolierstärken nach EnEV sind einzuhalten
- Zur Verhinderung von Körperschallübertragungen sind entsprechende Schallschutzmaßnahmen zu treffen (DIN 4109)
- Sämtliche Maße und Höhenkoten sind vor Beginn der Arbeiten eigenverantwortlich am Bau zu prüfen. Unstimmigkeiten sind unverzüglich der Bauleitung bzw. dem Architekten zu melden
- Alle Kreuzungspunkte der einzelnen Gewerke sind von allen beteiligten Firmen vor der Installation abzustimmen
- Alle nachträglichen Durchbrüche / Kernbohrungen müssen zwingend VOR der Ausführung vom Statiker freigegeben werden

ARCHITEKT

PLANGRUNDLAGE

DATUM
2024-11-24

AUSFÜHRUNGSPLANUNG

ÄNDERUNGEN / ERGÄNZUNGEN

INDEX	DATUM	BESCHREIBUNG	GEZEICHNET	GEPRÜFT

Planode
241456_GT_5_G-EG-S_101_0

BAUVORHABEN
Neubau Naturkita im Fliegerhorst in Oschatz
Am Forsthaus, 04758 Oschatz

PLANNUMMER / INDEX
101 / 0

PROJEKTNUMMER
241456

BAUHERR / VORHABENTRÄGER
Große Kreisstadt Oschatz
Neumarkt 1
04758 Oschatz

ZEICHNUNGSMASSSTAB

GRUNDRISS	SCHNITTE
1:50	-

PLANINHALT
Grundriss Erdgeschoss, Achse A - F
Sanitär

DATUM	NAME
12.12.2024	Maj/Ho