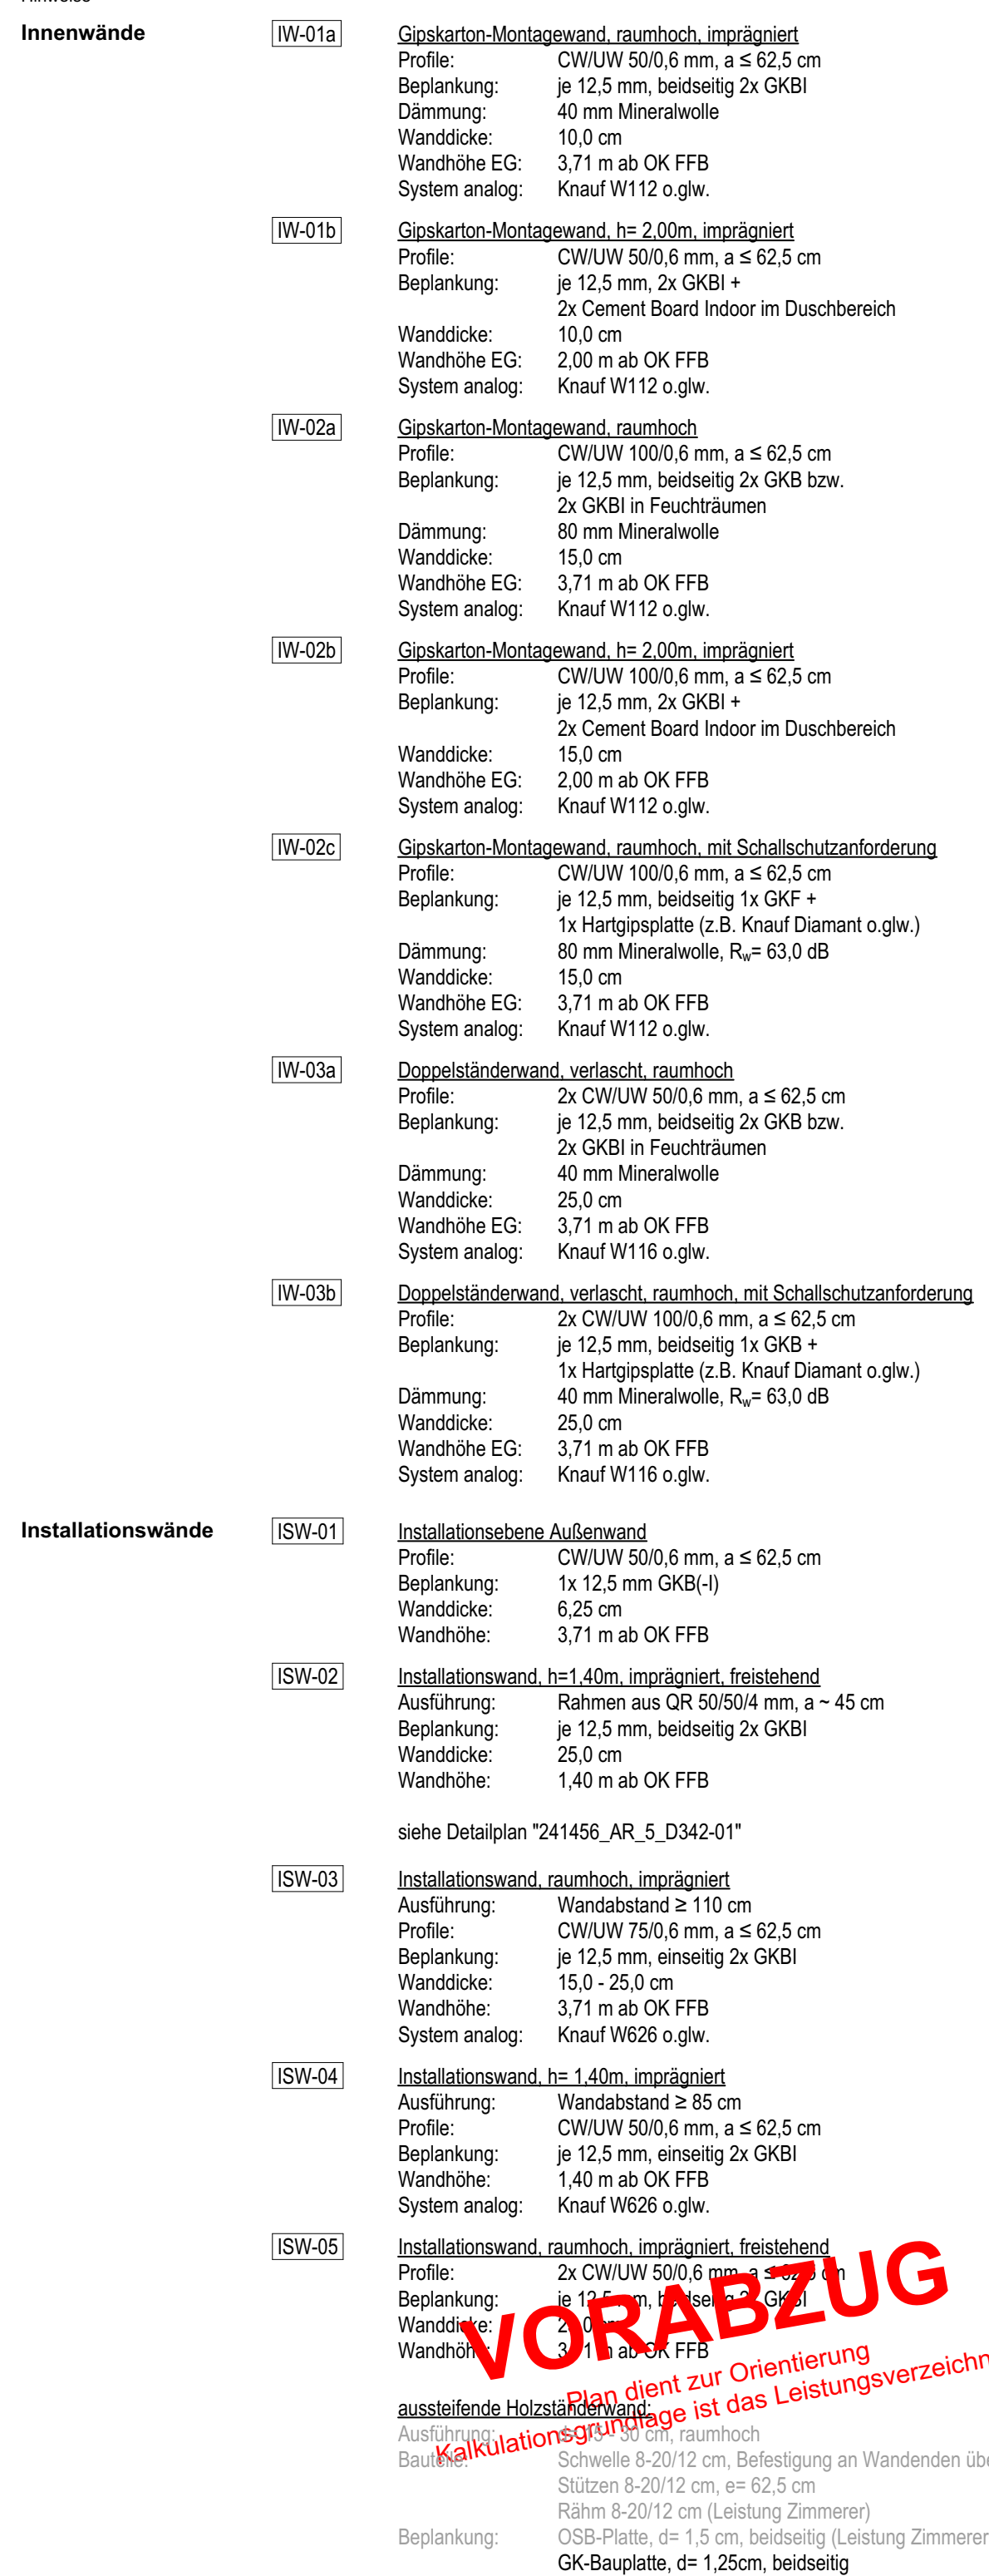


[illegible]

Planinhalt	Grundriss Erdgeschoss		Maßstab	1:50
Plannummer	Gebäudeteil Süd 241456_AR_6_G-EG-S		Index	LV
Planstand	Anlage zum Leistungsverzeichnis		Projektnr.	241456
Planung	entw. anz.	geänd. pass.	Größe	1540/750 mm