



QM 3.01.041 BIMcloud: SHL-BIM-01 - BIMcloud/Oschatz/241456_AR_5_CAD28_01

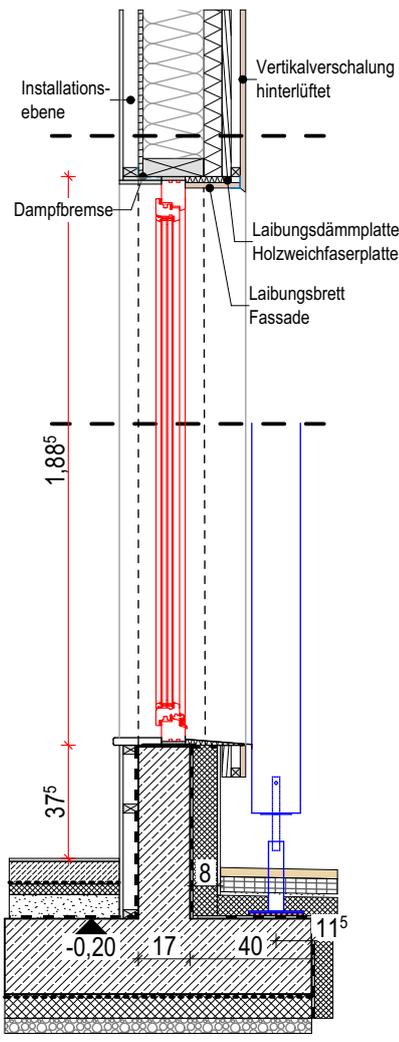


Fenstertyp 1.1

- Fensternummer:
 F-03
 F-04.c.1 (satinert)
 F-05.c.1 (satinert)
 F-07.1/F-07.2
 F-14.2
 F-19 (satinert)
 F-26.2/F-26.3
 F-29.1
 F-32.2
 F-40

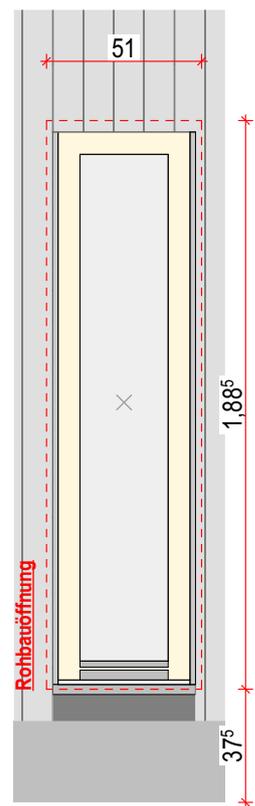

Beachte!
 satinertes Glas in Bädern

DIN links bzw. DIN rechts
 Dreh-Kipp-Flügel

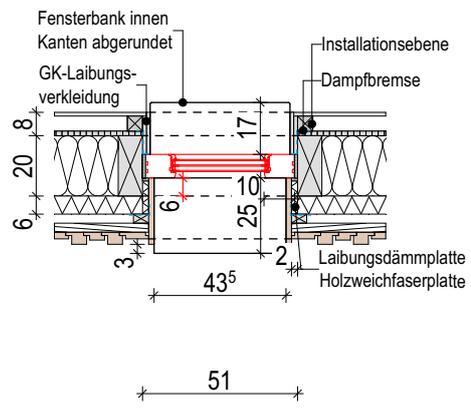

VORABZUG

Plan dient zur Orientierung
 Kalkulationsgrundlage ist das Leistungsverzeichnis

Alle Maße sind vom AN am Bau verantwortlich zu prüfen.
 Bei Unstimmigkeiten ist unverzüglich die Bauleitung zu informieren. Statische Nachweise der Einzelbauteile sind durch den AN zu führen.

Projekt **Ersatzneubau Naturkita im Fliegerhorst in Oschatz**
 Am Forsthaus 36
 04758 Oschatz

Planinhalt **Fenstertyp 1-VA_25-04-23**
 Plannr. AR_6_D-334_üF01
 Planstand **Ausführungsplanung**

Maßstab **1:25** gez./gepr. /
 Index - Größe DIN A4
 Projektnr. 241456 Datei 241456_AR_5_CAD28_01