



Fenstertyp 2

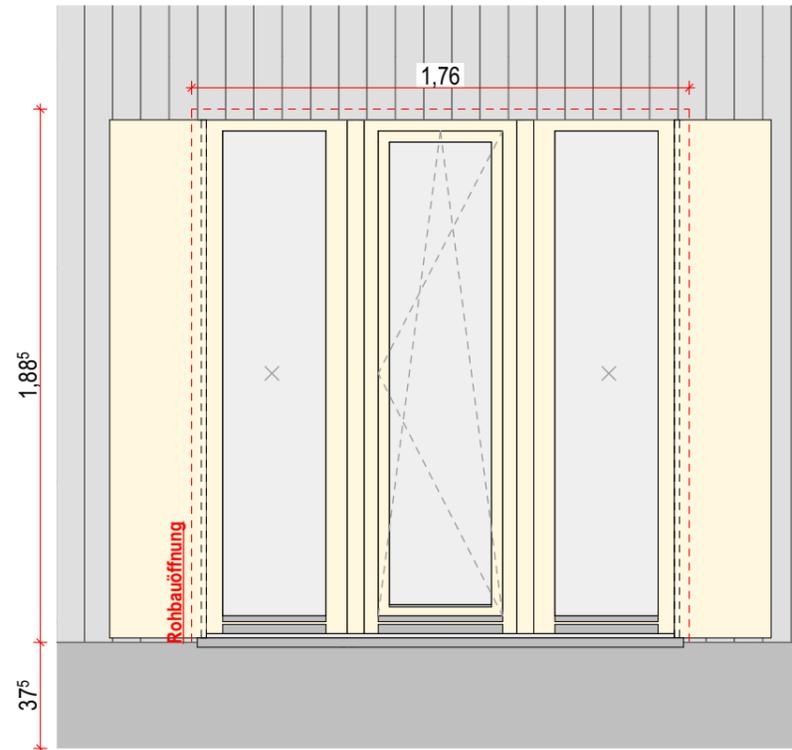

Fensternummer:
 F-10 (satiert)
 F-15 (satiert)
 F-25 (satiert)
 F-27 (satiert)
 F-28 (satiert)
 F-31 (satiert)

DIN links
 bzw. DIN rechts
 Dreh-Kipp-Flügel
 Festverglasung

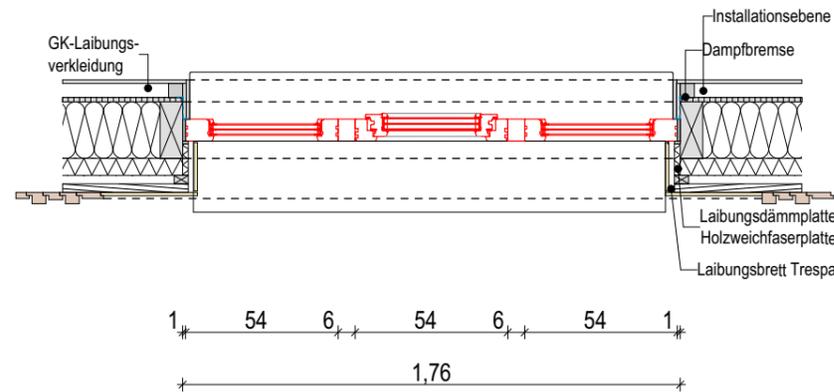

VORABZUG
 Plan dient zur Orientierung
 Kalkulationsgrundlage ist das Leistungsverzeichnis

Legende

Bauherr **Große Kreisstadt Oschatz**
 Neumarkt 1 T 03435 970 271
 04758 Oschatz F 03435 970 277
 post@oschatz.org

Projekt **Ersatzneubau Naturkita im Fliegerhorst in Oschatz**
 Am Forsthaus 36
 04758 Oschatz

Erstausgabestand
 Entwurfsverfasser

Info Alle Maße sind vom AN am Bau verantwortlich zu prüfen. Bei Unstimmigkeiten ist unverzüglich die Bauleitung zu informieren. Statische Nachweise der Einzelbauteile sind durch den AN zu führen.

Übersicht Norden
 OK FFB EG = ± 0.00 = 161,20 m ü. NHN (DHHN2016)

Planinhalt **Fenstertyp 2-VA_25-04-23**
 Plannr.
 Planstand **Anlage zum Leistungsverzeichnis**

Maßstab **1:25** gez./gepr.
 Index Größe DIN A3
 Projektnr.