
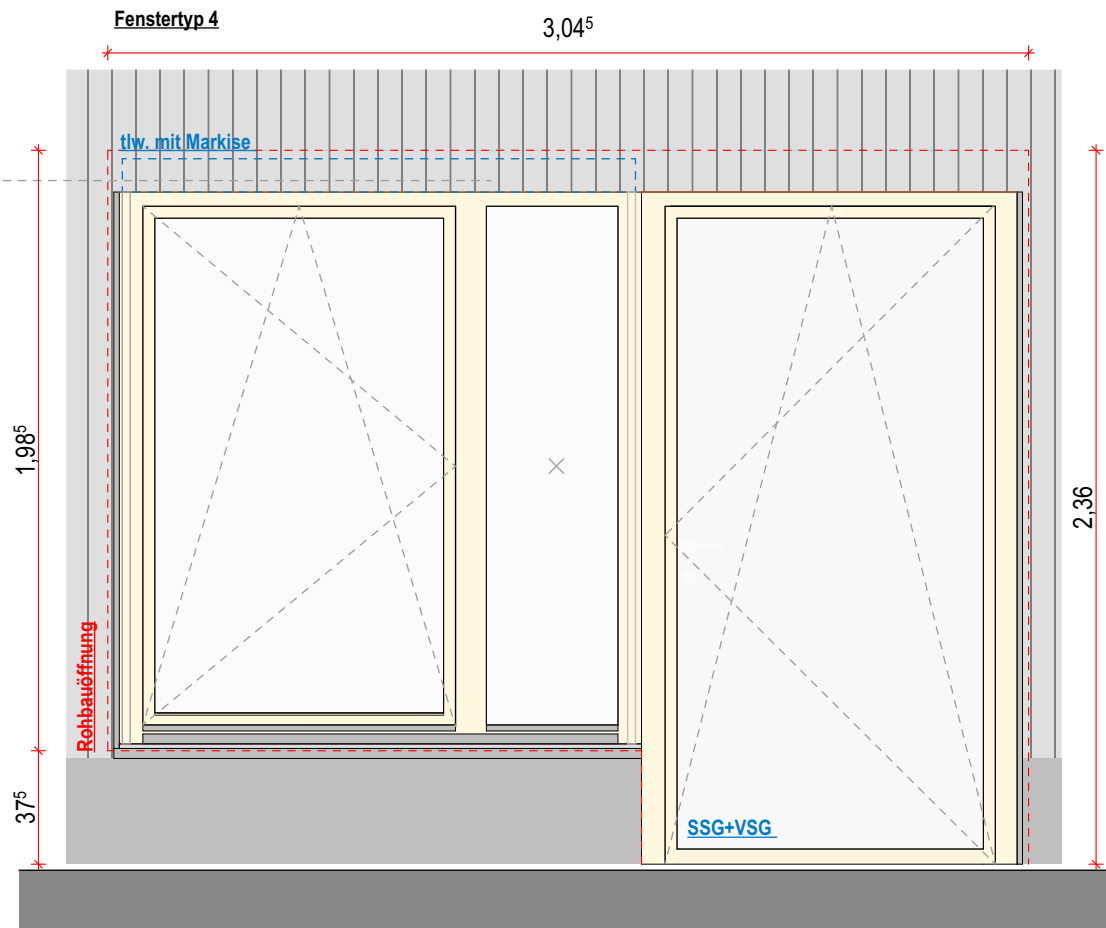


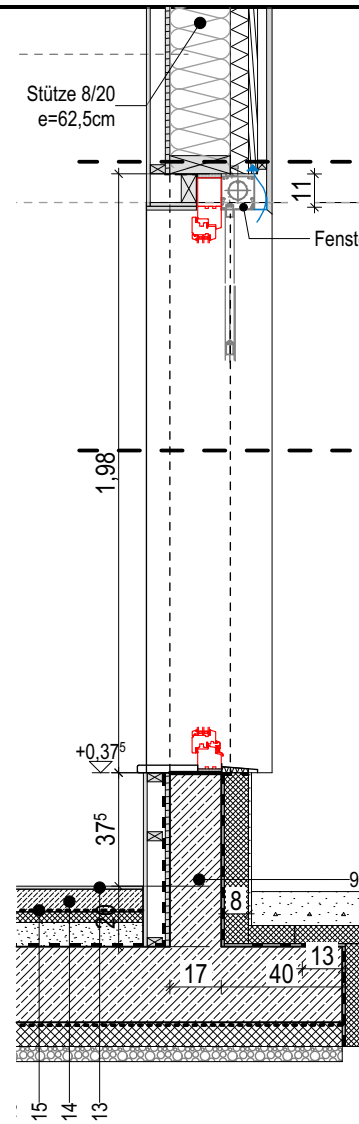



Fenster-nummer:
F-09+FT-09
F-11+FT-11
F-14+FT-14
F-16+FT-16
F-24+FT-24
F-26+FT-26.1
F-30+FT-30
F-32+FT-32

Innenhof
(Ausführung mit Sonnenschutzglas)
F-20+FT-20
F-21+FT-21
F-33.1+FT-33.1
F-33.2+FT-33.2
F-34+FT-34

DIN links bzw.
DIN rechts
Dreh-Kipp-Flügel

Fluchtweg

Fingerklemm-
schutz

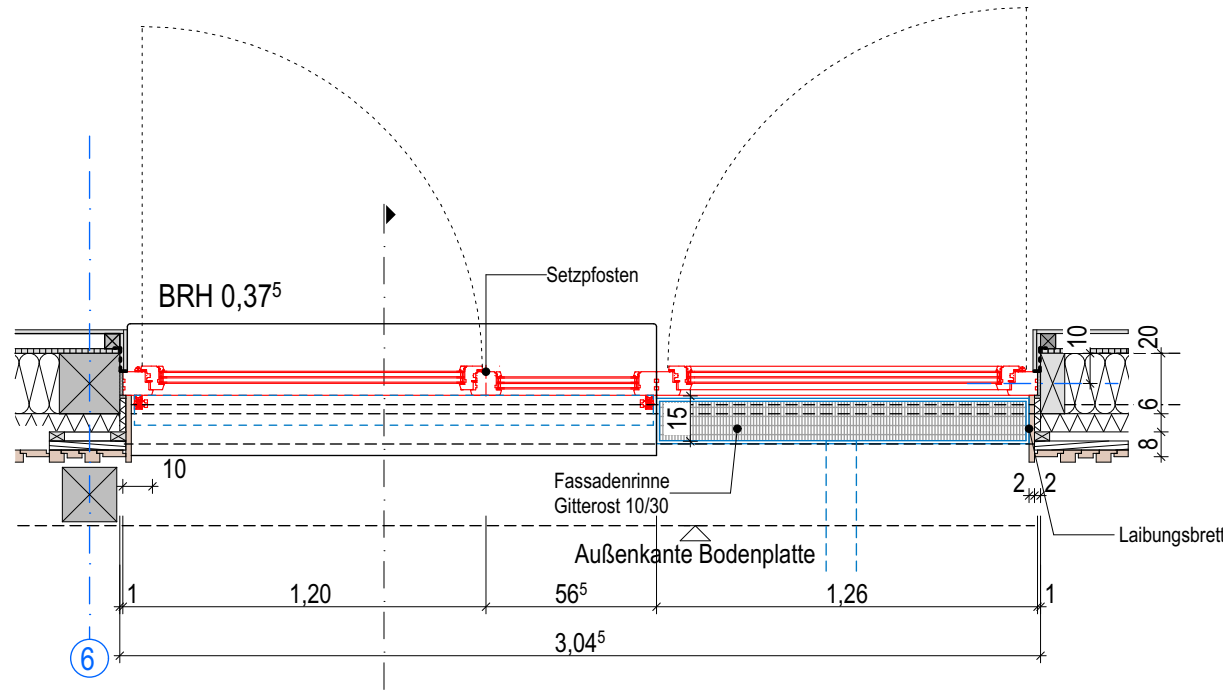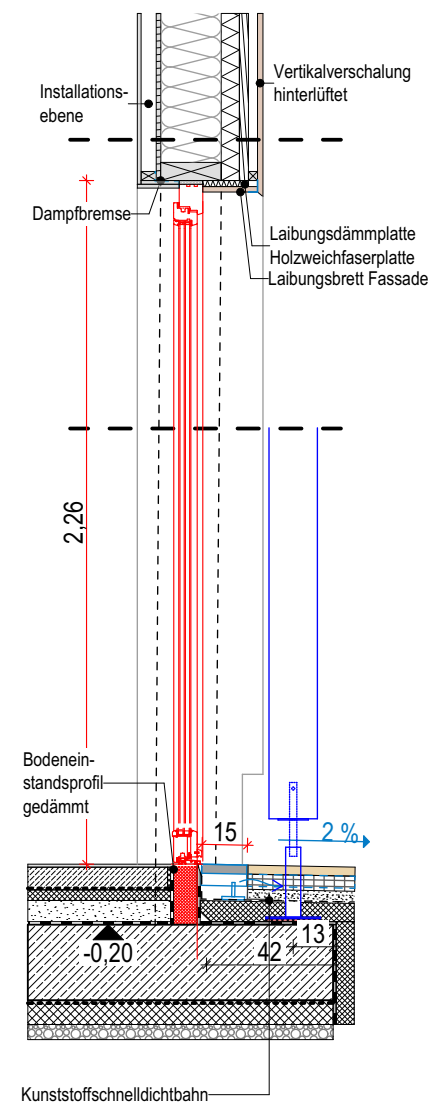

VORABZUG
Plan dient zur Orientierung
Kalkulationsgrundlage ist das Leistungsverzeichnis

Legende

Bauherr **Große Kreisstadt Oschatz**

Neumarkt 1 T 03435 970 271
04758 Oschatz F 03435 970 277
post@oschatz.org

Übersicht

Norden

OK FFB EG = ± 0.00 = 161,20 m ü. NHN (DHHN2016)

Projekt

**Ersatzneubau Naturkita im
Fliegerhorst in Oschatz**

Am Forsthaus 36
04758 Oschatz

Planinhalt

Fenstertyp 4-VA_25-04-23

Plannr.

Planstand

Anlage zum Leistungsverzeichnis

Entwurfsverfasser

Maßstab **1:25**

gez./gepr.

Index

Größe

DIN A3

Projektnr.

Info
Alle Maße sind vom AN am Bau verantwortlich zu prüfen.
Bei Unstimmigkeiten ist unverzüglich die Bauleitung zu
informieren. Statische Nachweise der Einzelbauteile sind
durch den AN zu führen.