
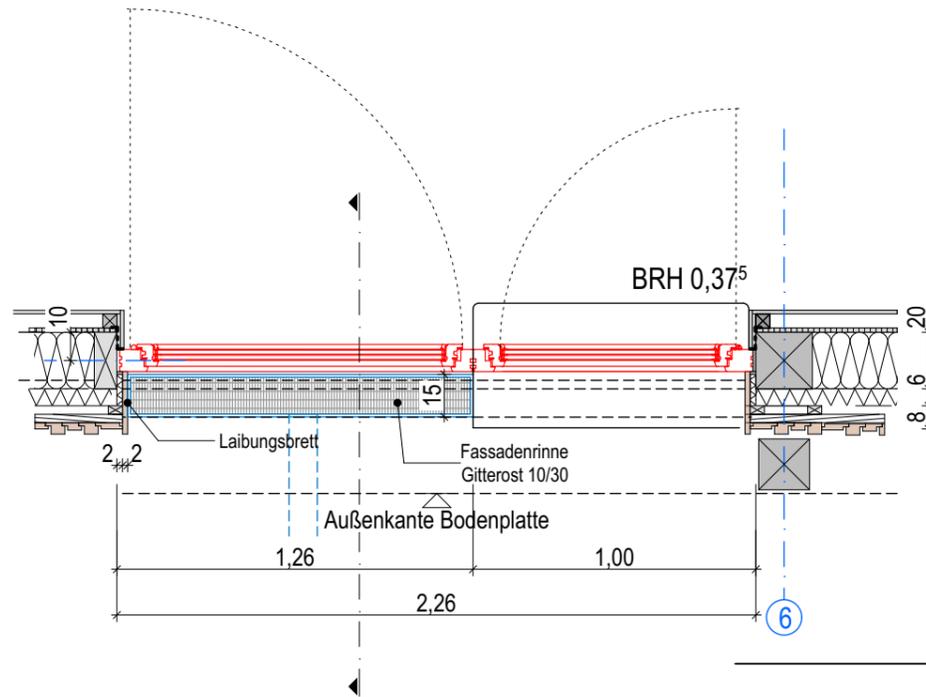
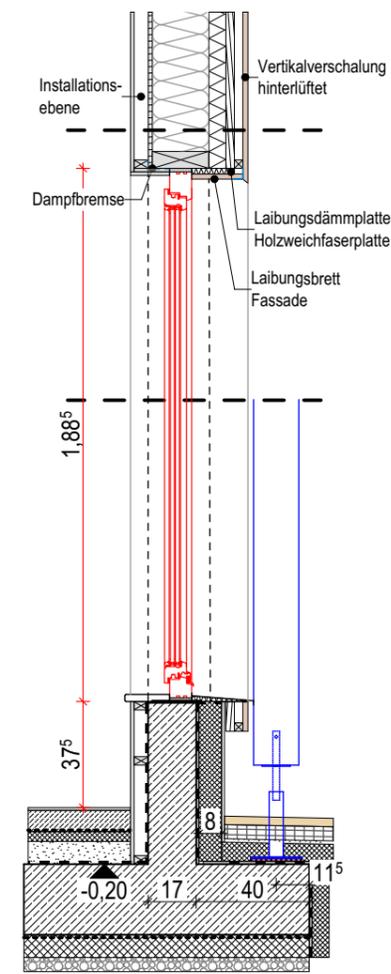
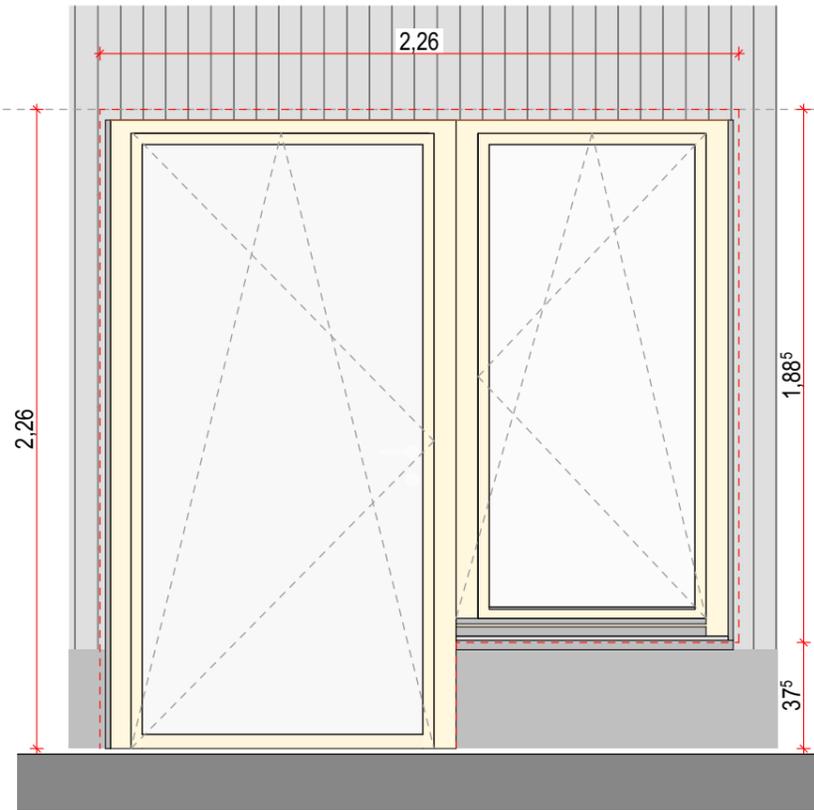


Fenstertyp 5

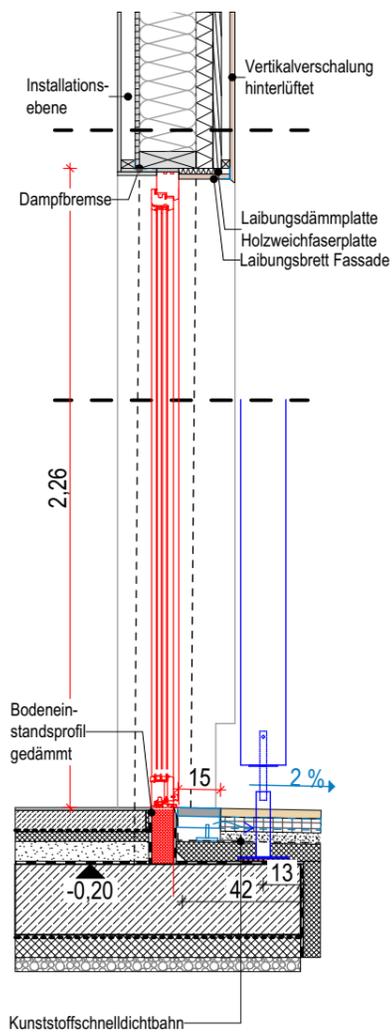

VORABZUG
 Plan dient zur Orientierung
 Kalkulationsgrundlage ist das Leistungsverzeichnis

Legende

Bauherr **Große Kreisstadt Oschatz**

Neumarkt 1 T 03435 970 271
 04758 Oschatz F 03435 970 277
 post@oschatz.org

Projekt **Ersatzneubau Naturkita im Fliegerhorst in Oschatz**

Am Forsthaus 36
 04758 Oschatz

Erster Ausgabestand

Planinhalt **Fenstertyp 5-VA_25-04-23**

Planstand **Anlage zum Leistungsverzeichnis**

Entwurfsverfasser

Maßstab **1:25** gez./gepr.

Index Größe DIN A3

Projektnr.

Info Alle Maße sind vom AN am Bau verantwortlich zu prüfen. Bei Unstimmigkeiten ist unverzüglich die Bauleitung zu informieren. Statische Nachweise der Einzelbauteile sind durch den AN zu führen.

Übersicht Norden