
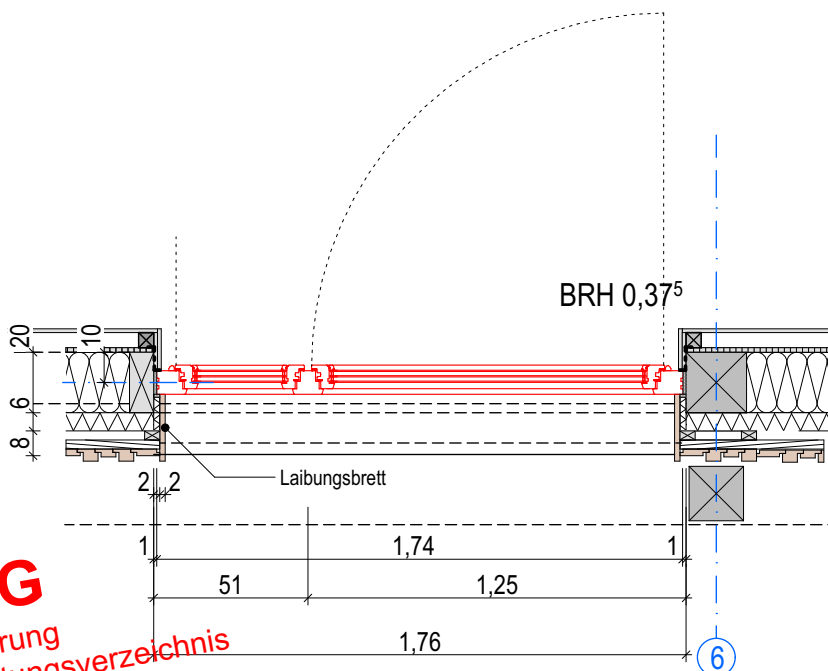
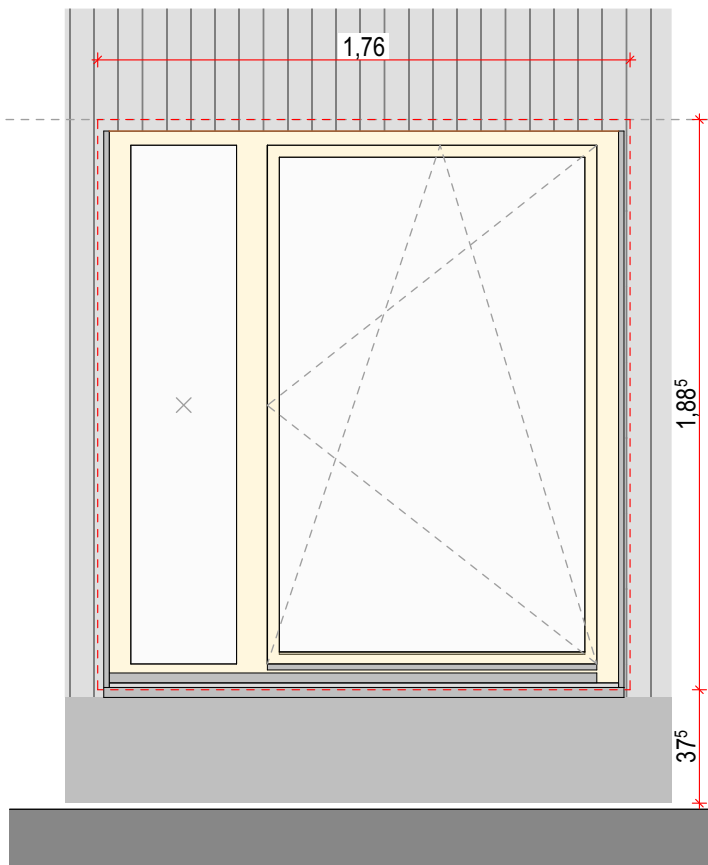


Fenstertyp 6

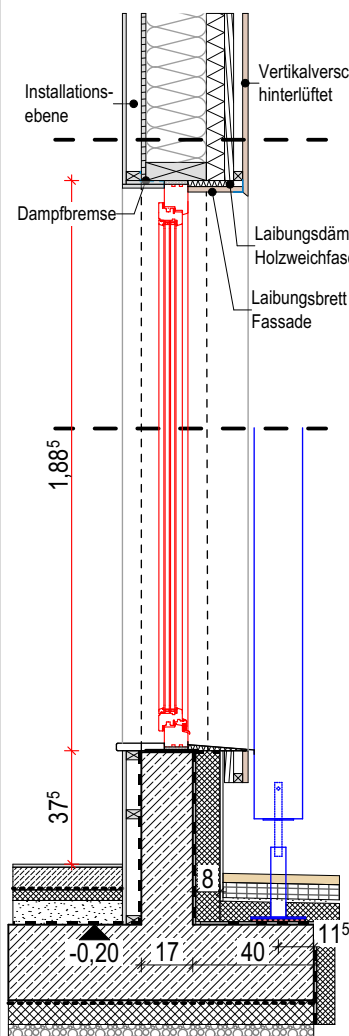

VORABZUG

Plan dient zur Orientierung

Kalkulationsgrundlage ist das Leistungsverzeichnis

Alle Maße sind vom AN am Bau verantwortlich zu prüfen.
Bei Unstimmigkeiten ist unverzüglich die Bauleitung zu informieren. Statische Nachweise der Einzelbauteile sind durch den AN zu führen.

Projekt **Ersatzneubau Naturkita im
Fliegerhorst in Oschatz**

Am Forsthaus 36
04758 Oschatz

Planinhalt **Fenstertyp 6-VA_25-04-23**

Maßstab **1:25**

gez./gepr. /

Plannr. **AR_6_D-334_üF06**

Index -

Größe DIN A4

Planstand **Ausführungsplanung**

Projektnr. **241456**

Datei **241456_AR_5_CAD28_01**