



QM 3.01.041 BIMcloud: SHL-BIM-01 BIMcloud/Oschatz/241456\_AR\_5\_CAD28\_01

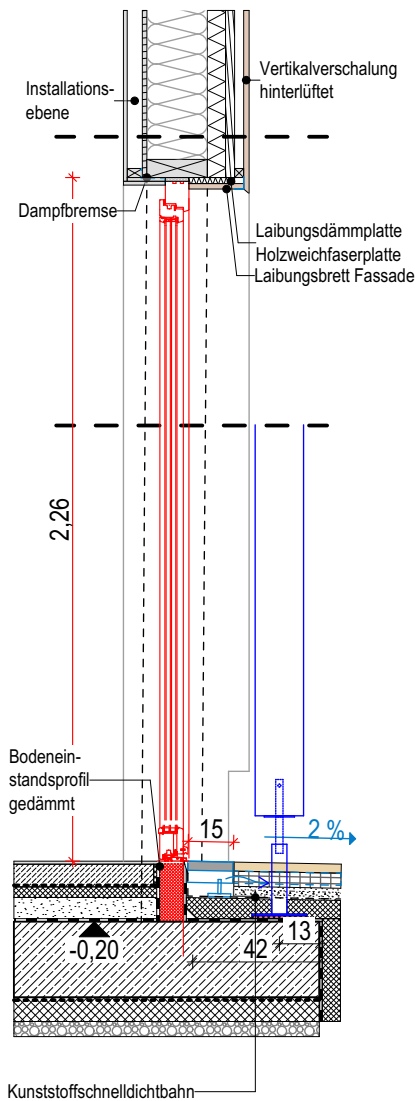


Fenstertyp 7

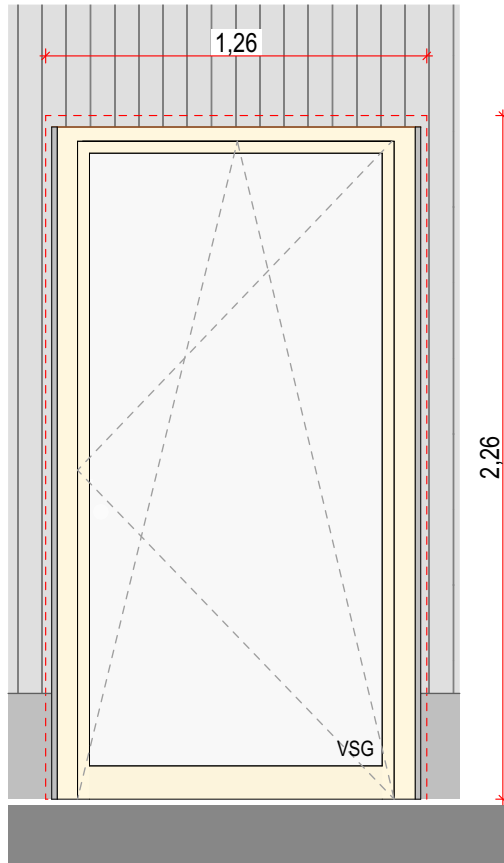

Fensternummer:  
FT-06  
FT-36

DIN links bzw.  
DIN rechts  
Dreh-Kipp-Flügel

Fluchtweg

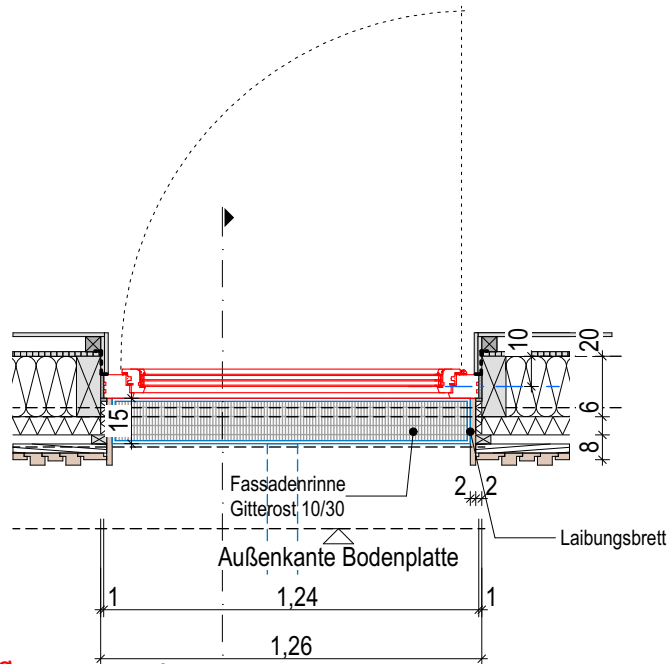

**VORABZUG**  
Plan dient zur Orientierung  
Kalkulationsgrundlage ist das Leistungsverzeichnis

Alle Maße sind vom AN am Bau verantwortlich zu prüfen.  
Bei Unstimmigkeiten ist unverzüglich die Bauleitung zu informieren. Statische  
Nachweise der Einzelbauteile sind durch den AN zu führen.

Projekt **Ersatzneubau Naturkita im  
Fliegerhorst in Oschatz**

Am Forsthaus 36  
04758 Oschatz

Planinhalt **Fenstertyp 7-VA\_25-04-23**

Plannr. **AR\_6\_D-334\_üF07**

Planstand **Ausführungsplanung**

Maßstab **1:25**

gez./gepr. /

Index -

Größe DIN A4

Projektnr. **241456**

Datei **241456\_AR\_5\_CAD28\_01**