
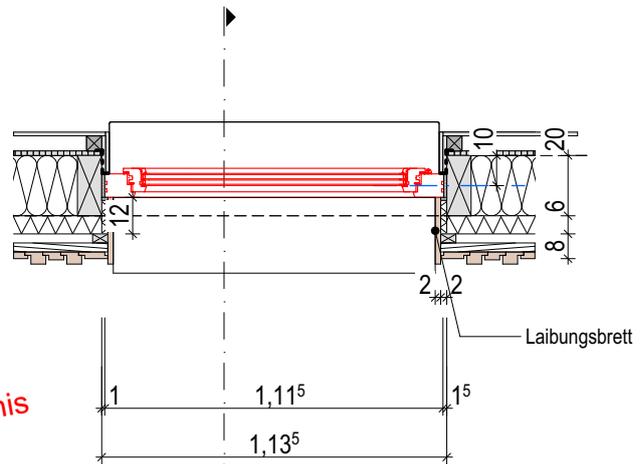
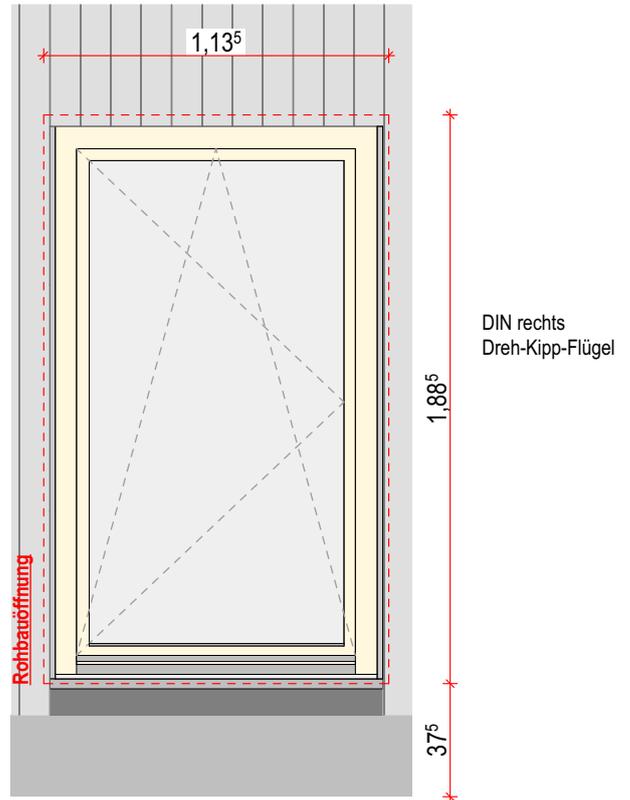


Fenstertyp 8

Fensternummer:
F-07

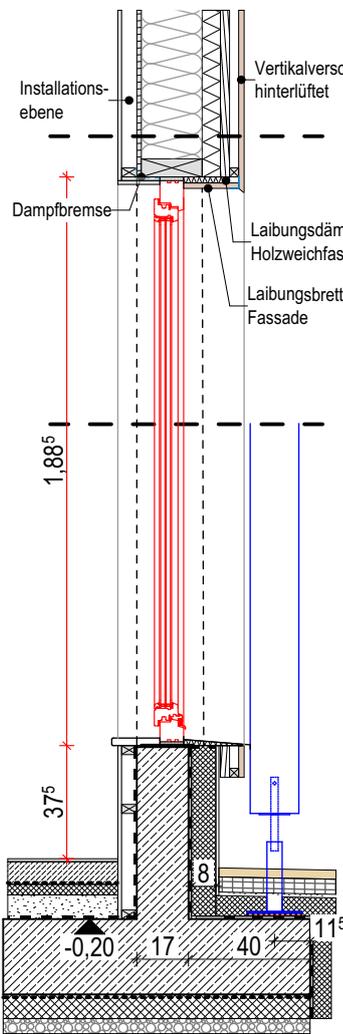

VORABZUG
 Plan dient zur Orientierung
 Kalkulationsgrundlage ist das Leistungsverzeichnis

Alle Maße sind vom AN am Bau verantwortlich zu prüfen.
 Bei Unstimmigkeiten ist unverzüglich die Bauleitung zu informieren. Statische Nachweise der Einzelbauteile sind durch den AN zu führen.

QM 3.01.041 BIMcloud: SHL-BIM-01 - BIMcloud/Oschatz/241456_AR_5_CAD28_01

Projekt **Ersatzneubau Naturkita im Fliegerhorst in Oschatz**

Am Forsthaus 36
04758 Oschatz

Planinhalt **Fenstertyp 8-VA_25-04-23**

Maßstab **1:25** gez./gepr. /

Plannr. AR_6_D-334_üF08

Index - Größe DIN A4

Planstand Ausführungsplanung

Projektnr. 241456

Datei 241456_AR_5_CAD28_01