



QM 3.01.041 BIMcloud: SHL-BIM-01 - BIMcloud/Oschatz/241456 AR 5 CAD28 01

Fenstertyp 9 (Innenhof)

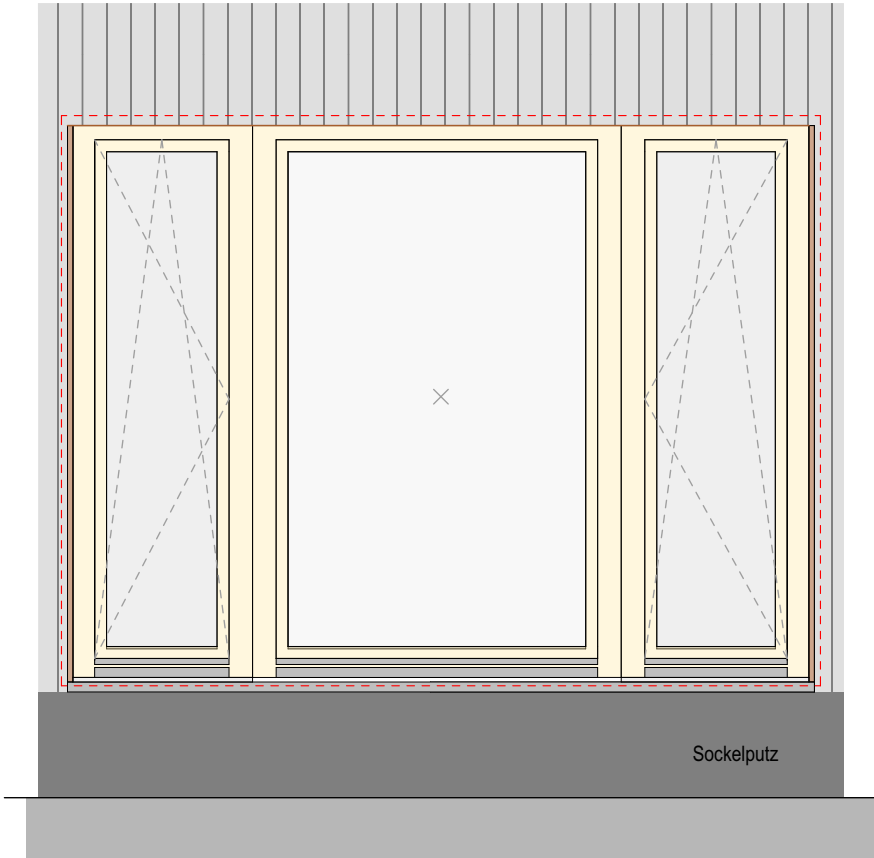

Fensternummer:
F-01.b.1
F-01.f.1

DIN links
bzw. DIN rechts
Dreh-Kipp-Flügel
Festverglasung

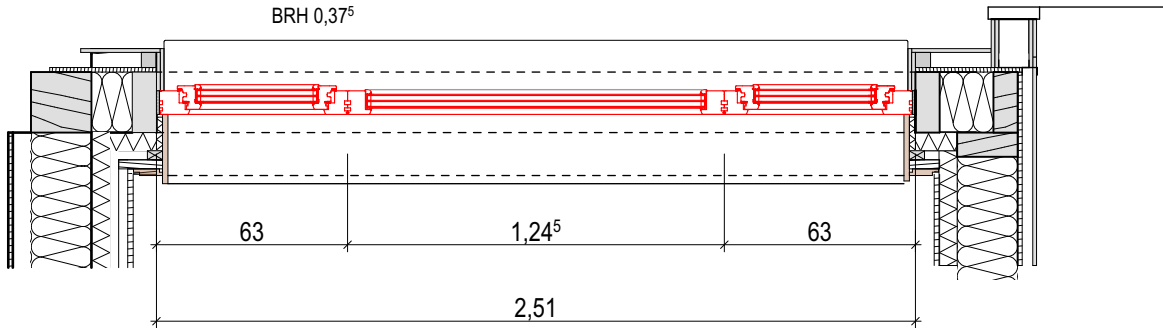

VORABZUG
Plan dient zur Orientierung
Kalkulationsgrundlage ist das Leistungsverzeichnis

Legende		Bauherr Große Kreisstadt Oschatz		Projekt Ersatzneubau Naturkita im Fliegerhorst in Oschatz		Entwurfsverfasser	
Info		Neumarkt 1 04758 Oschatz post@oschatz.org		T 03435 970 271 F 03435 970 277		Am Forsthaus 36 04758 Oschatz	
Übersicht		Norden		Planinhalt Fenstertyp 9 Innenhof-VA_25-04-23		Maßstab 1:25	
OK FFB EG = ± 0.00 = 161,20 m ü. NHN (DHHN2016)				Planstand Anlage zum Leistungsverzeichnis		Index Größe DIN A3	
						Projekt Projekt	