



12

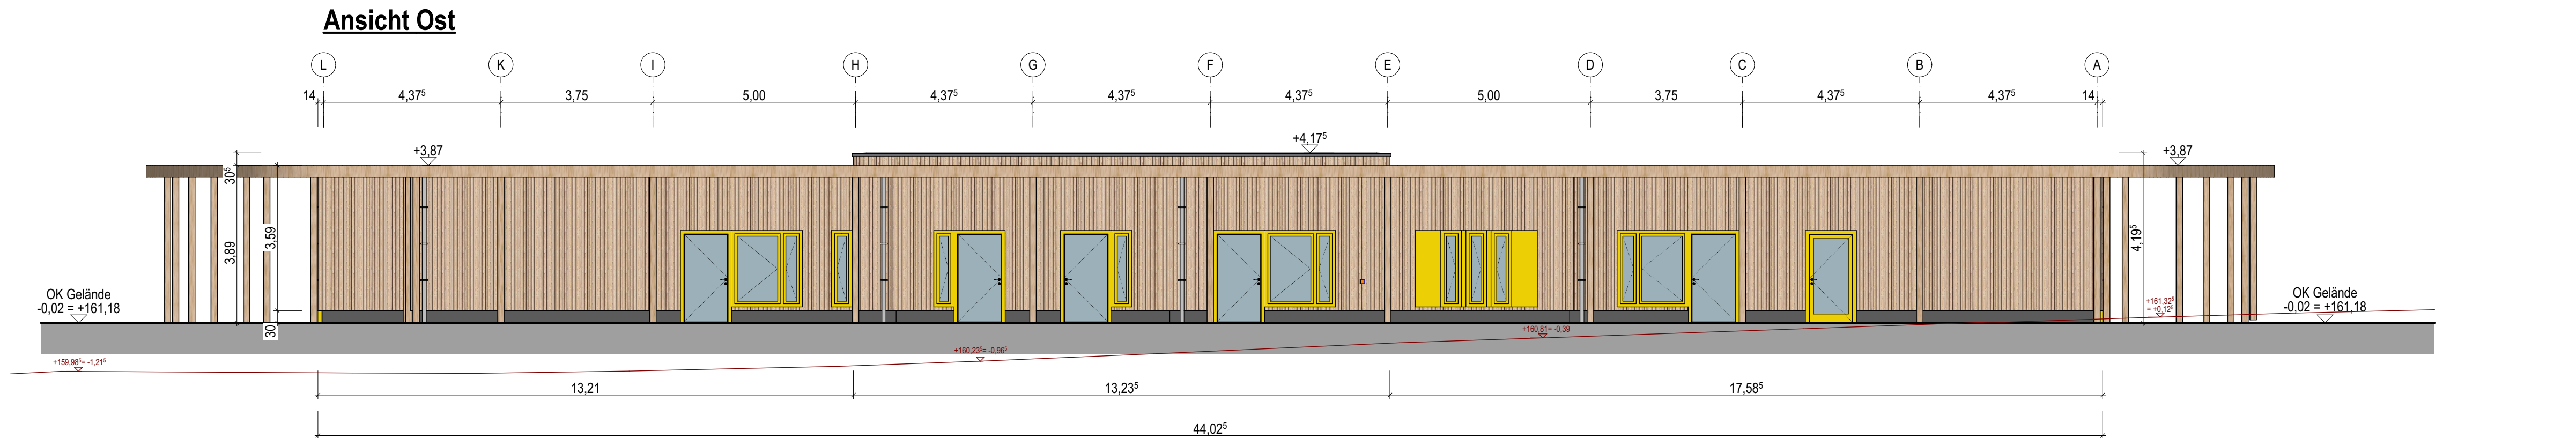

①

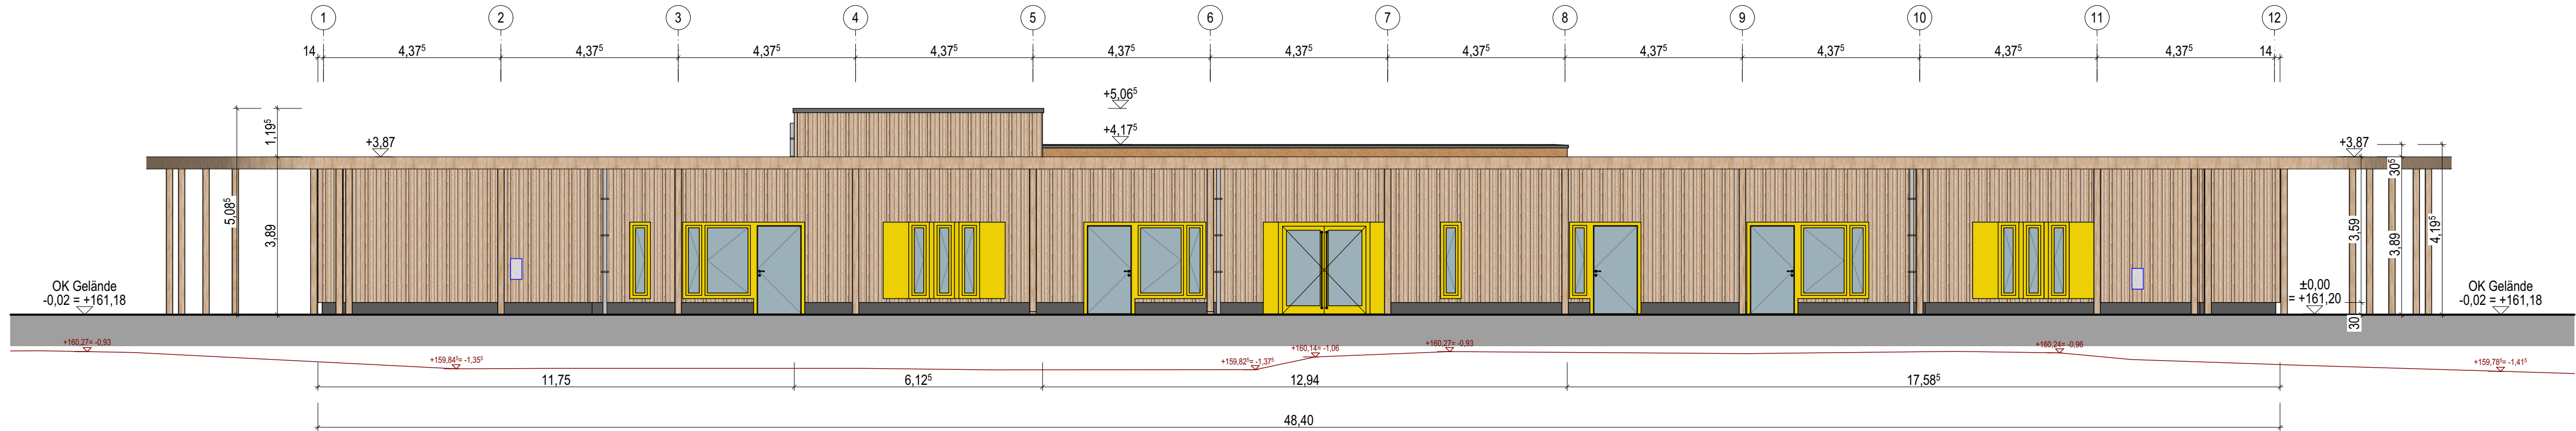

A

Hyphenknoten		Ober-/ Unterkannte Fertig		Ober-/ Unterkannte Roh		
BP		Bodenplatte	Gel.	Gelände	Stb.	Stahlbeton
BRH		Brüstungshöhe	OK	Oberkannte	ü.	über
DAE		Dachentwässerung	R	Raum	UK	Unterkannte
DN		Rohr-Nennweite	RD	Rohdecke	UZ	Unterzug
FFB		Fertigfußboden	RFB	Rohfußboden	WU	wasserundurchlässig
FT		Fertigteile	RR	Raumhöhe/raumhoch		
FU		Fundament	RR	Regenfallrohr		

Die Höhen beziehen sich auf den Fertigfußboden.

VORABZUG

Plan dient zur Orientierung
Kalkulationsgrundlage ist das Leistungsverzeichnis

LV	03.04.2025	Erster Ausgabestand
Index	Datum	Änderung
Norden	Übersicht	
OK FFB EG = ± 0,00 = 161,20 m ü. NHN (DHHN2016)		
Ersatzneubau Naturkita im Fliegerhorst in Oschatz		
Am Forsthaus 36 04758 Oschatz		
Große Kreisstadt Oschatz		
Neumarkt 1 04758 Oschatz post@oschatz.org		T 03435 970 271 F 03435 970 277 Datum, Unterschrift
Entwurfsverfasser		
Planinhalt	Ansichten Nord, Ost, Süd, West	Maßstab 1:100
Plannummer	241456_AR_6_A	Index LV
Planstand	Anlage zum Leistungsverzeichnis	Projektnr. 241456
Planung	entw. gez.	geänd. gepr. Größe