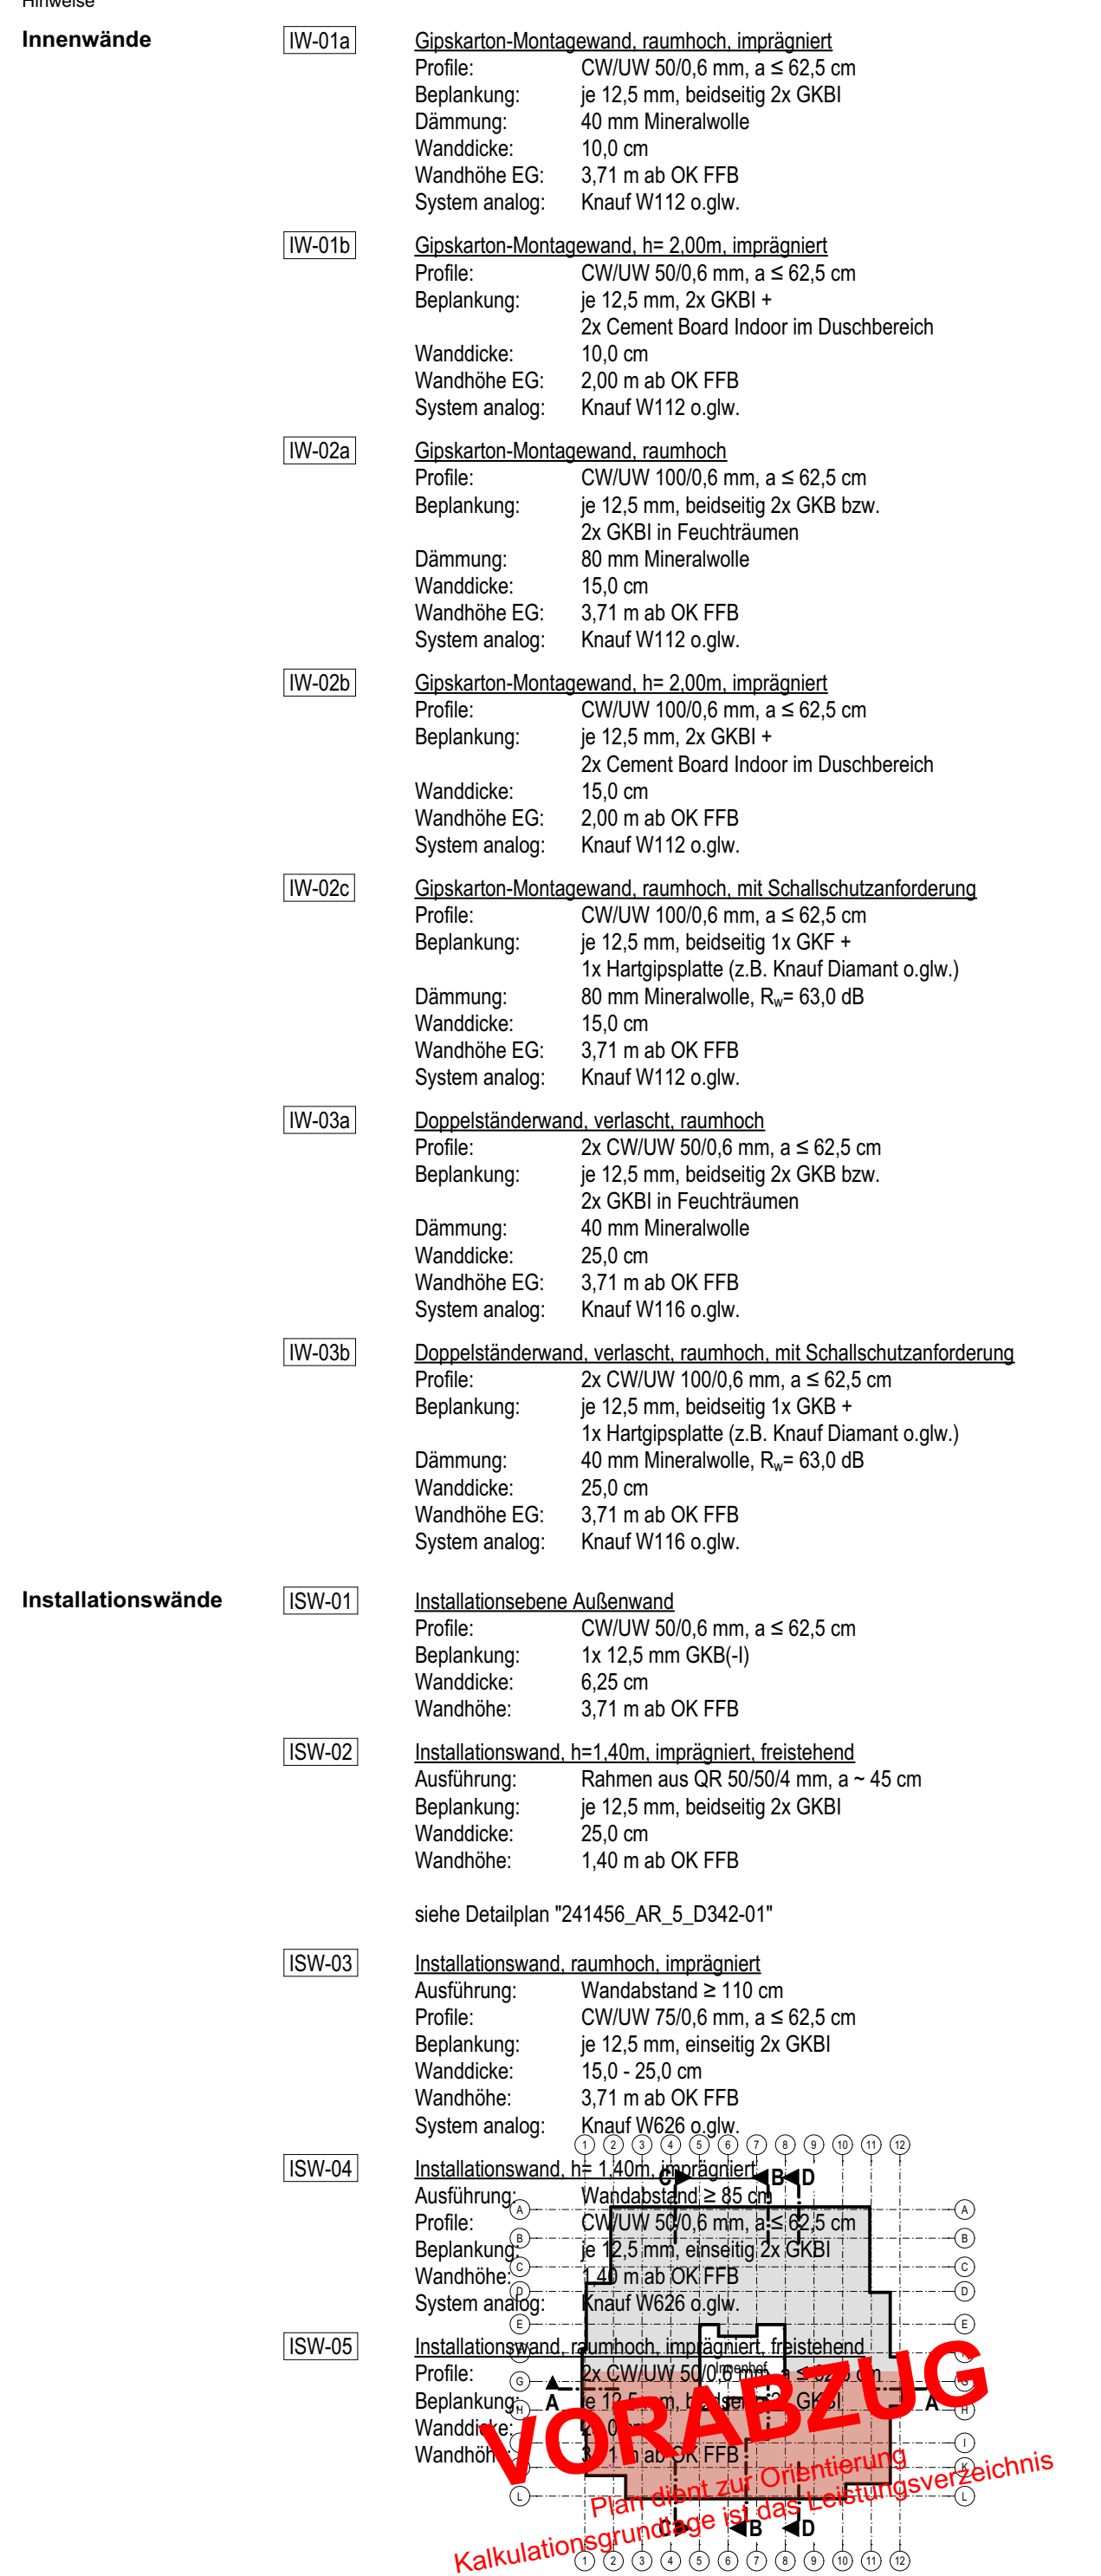


[illegible]

Planinhalt	Grundriss Erdgeschoss Gebäudeteil Süd		Maßstab	1:50
Plannummer	241456_AR_6_G-EG-S		Index	LV
Planstand	Anlage zum Leistungsverzeichnis		Projektnr.	241456
Planung	entw. bez.	geolnd. bez.	Größe	1540/750 mm