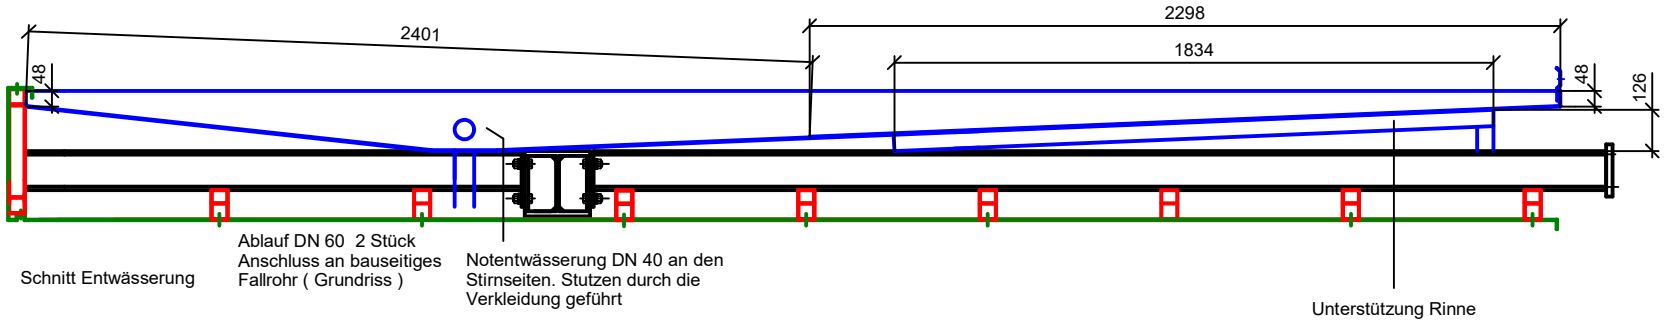


Schnitt Entwässerung

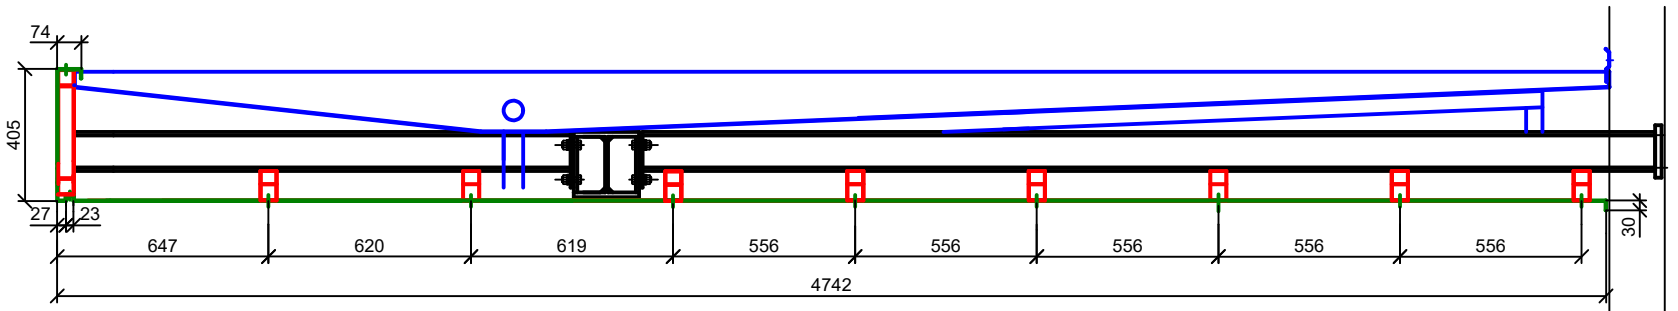


Schnitt A - A

Schnitt C - C Entwässerungsrinne nicht dargestellt

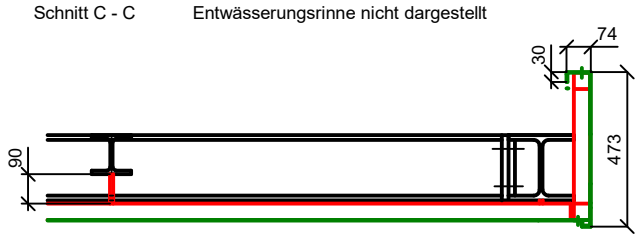


Schnitt B - B Entwässerungsrinne nicht dargestellt

- Stahltragkonstruktion IPE 160 mit Dübelplatte
- Unterkonstruktion Verkleidung
  Kastenprofil 50 x 50 x 2 verzinkt
- Verkleidung 3- Seitig umlaufend und unten aus Alu - Blech 2 mm pulverbeschichtet
  Montagestöße in Abstimmung mit dem Planer

Ansicht B

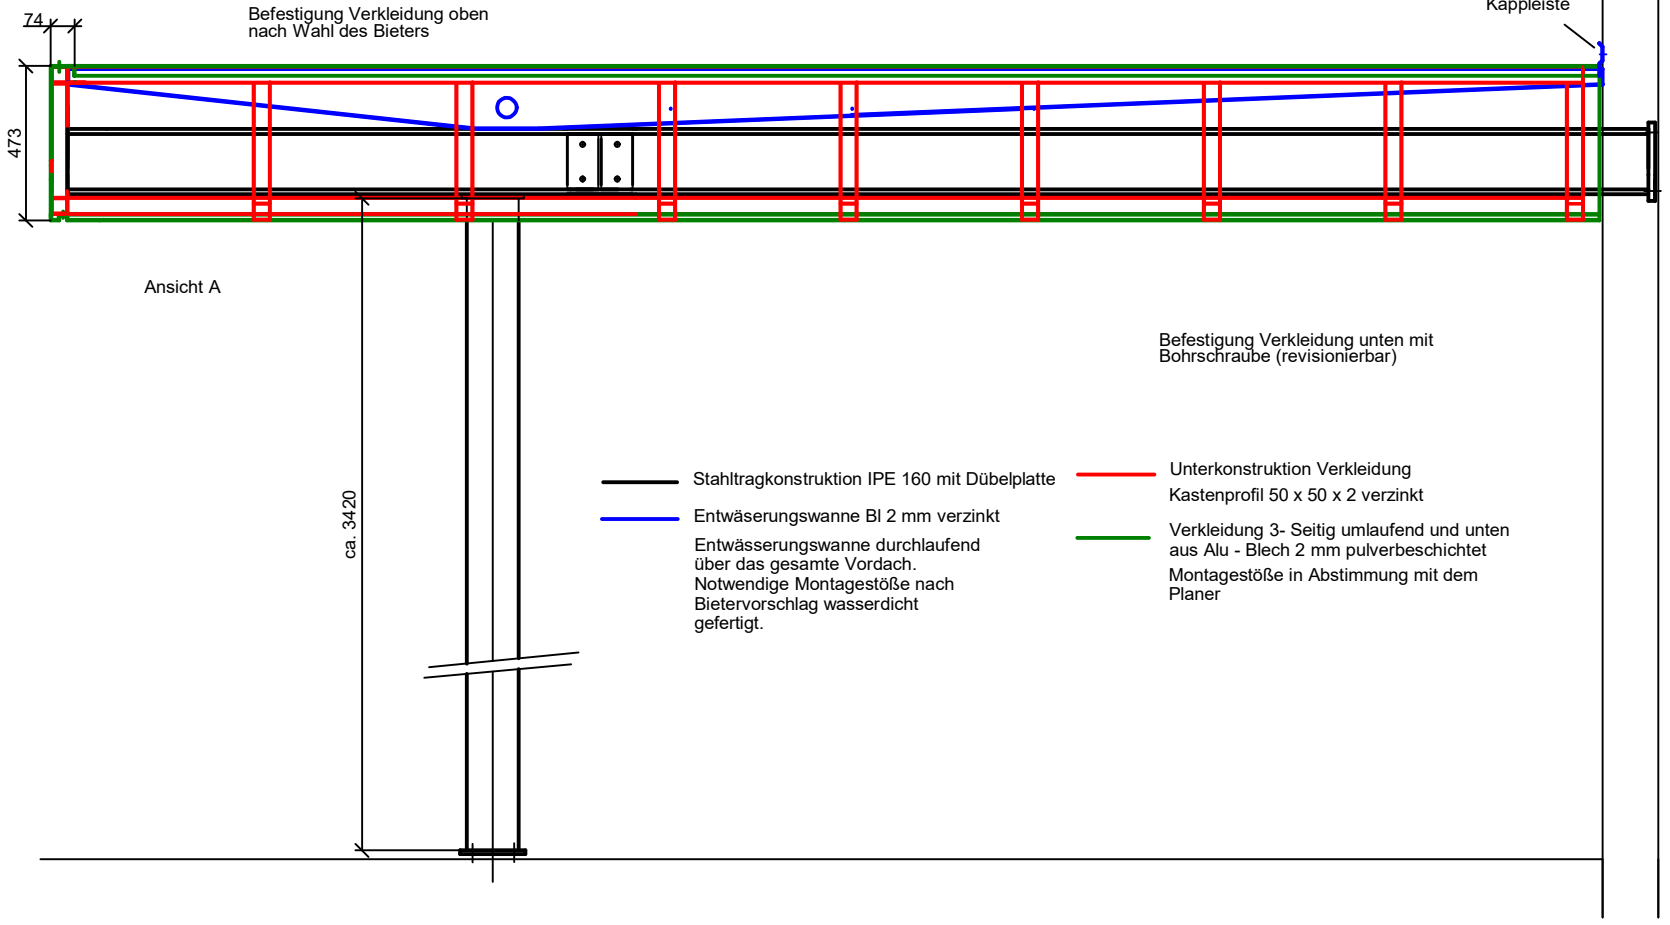


- Stahltragkonstruktion IPE 160 mit Dübelplatte
- Entwäserungswanne Bl 2 mm verzinkt
  Entwässerungswanne durchlaufend über das gesamte Vordach. Notwendige Montagestöße nach Bietervorschlag wasserdicht gefertigt.
- Unterkonstruktion Verkleidung
  Kastenprofil 50 x 50 x 2 verzinkt
- Verkleidung 3- Seitig umlaufend und unten aus Alu - Blech 2 mm pulverbeschichtet
  Montagestöße in Abstimmung mit dem Planer

**NEUBAU MEHZWECKHALLE**
**VIEBIGWEG 1, SEIFHENNERSDORF**
NEUBAU GUT-DRAUF-KOMPLEX MEHZWECKHALLE
DREIFELDSPORTHALLE, MENSA, BOWLINGBAHN

| | |
|---|---|
| BAUHERR | QUERXENLAND SEIFHENNERSDORF E.V<br>VIEBIGSTRASSE 1; 02728 SEIFHENNERSDORF |
| ARCHITEKT | WEISE PLANUNGSGELLSCHAFT MBH<br>UNTERMARKT 2, 02826 GÖRLITZ |
| PHASE | ENTWURFSPLANUNG |
| PLANBEZEICHNUNG | Vordach Eingang Mensa Details |
| GRUNDSTÜCK (GEMARKUNG, FLURSTÜCK) | SEIFHENNERSDORF FLURSTÜCK: 1171/24 |
| DATUM | 22.04.2025 |
| PLANNUMMER | AFP - 28 |
| ARCHITEKT | |