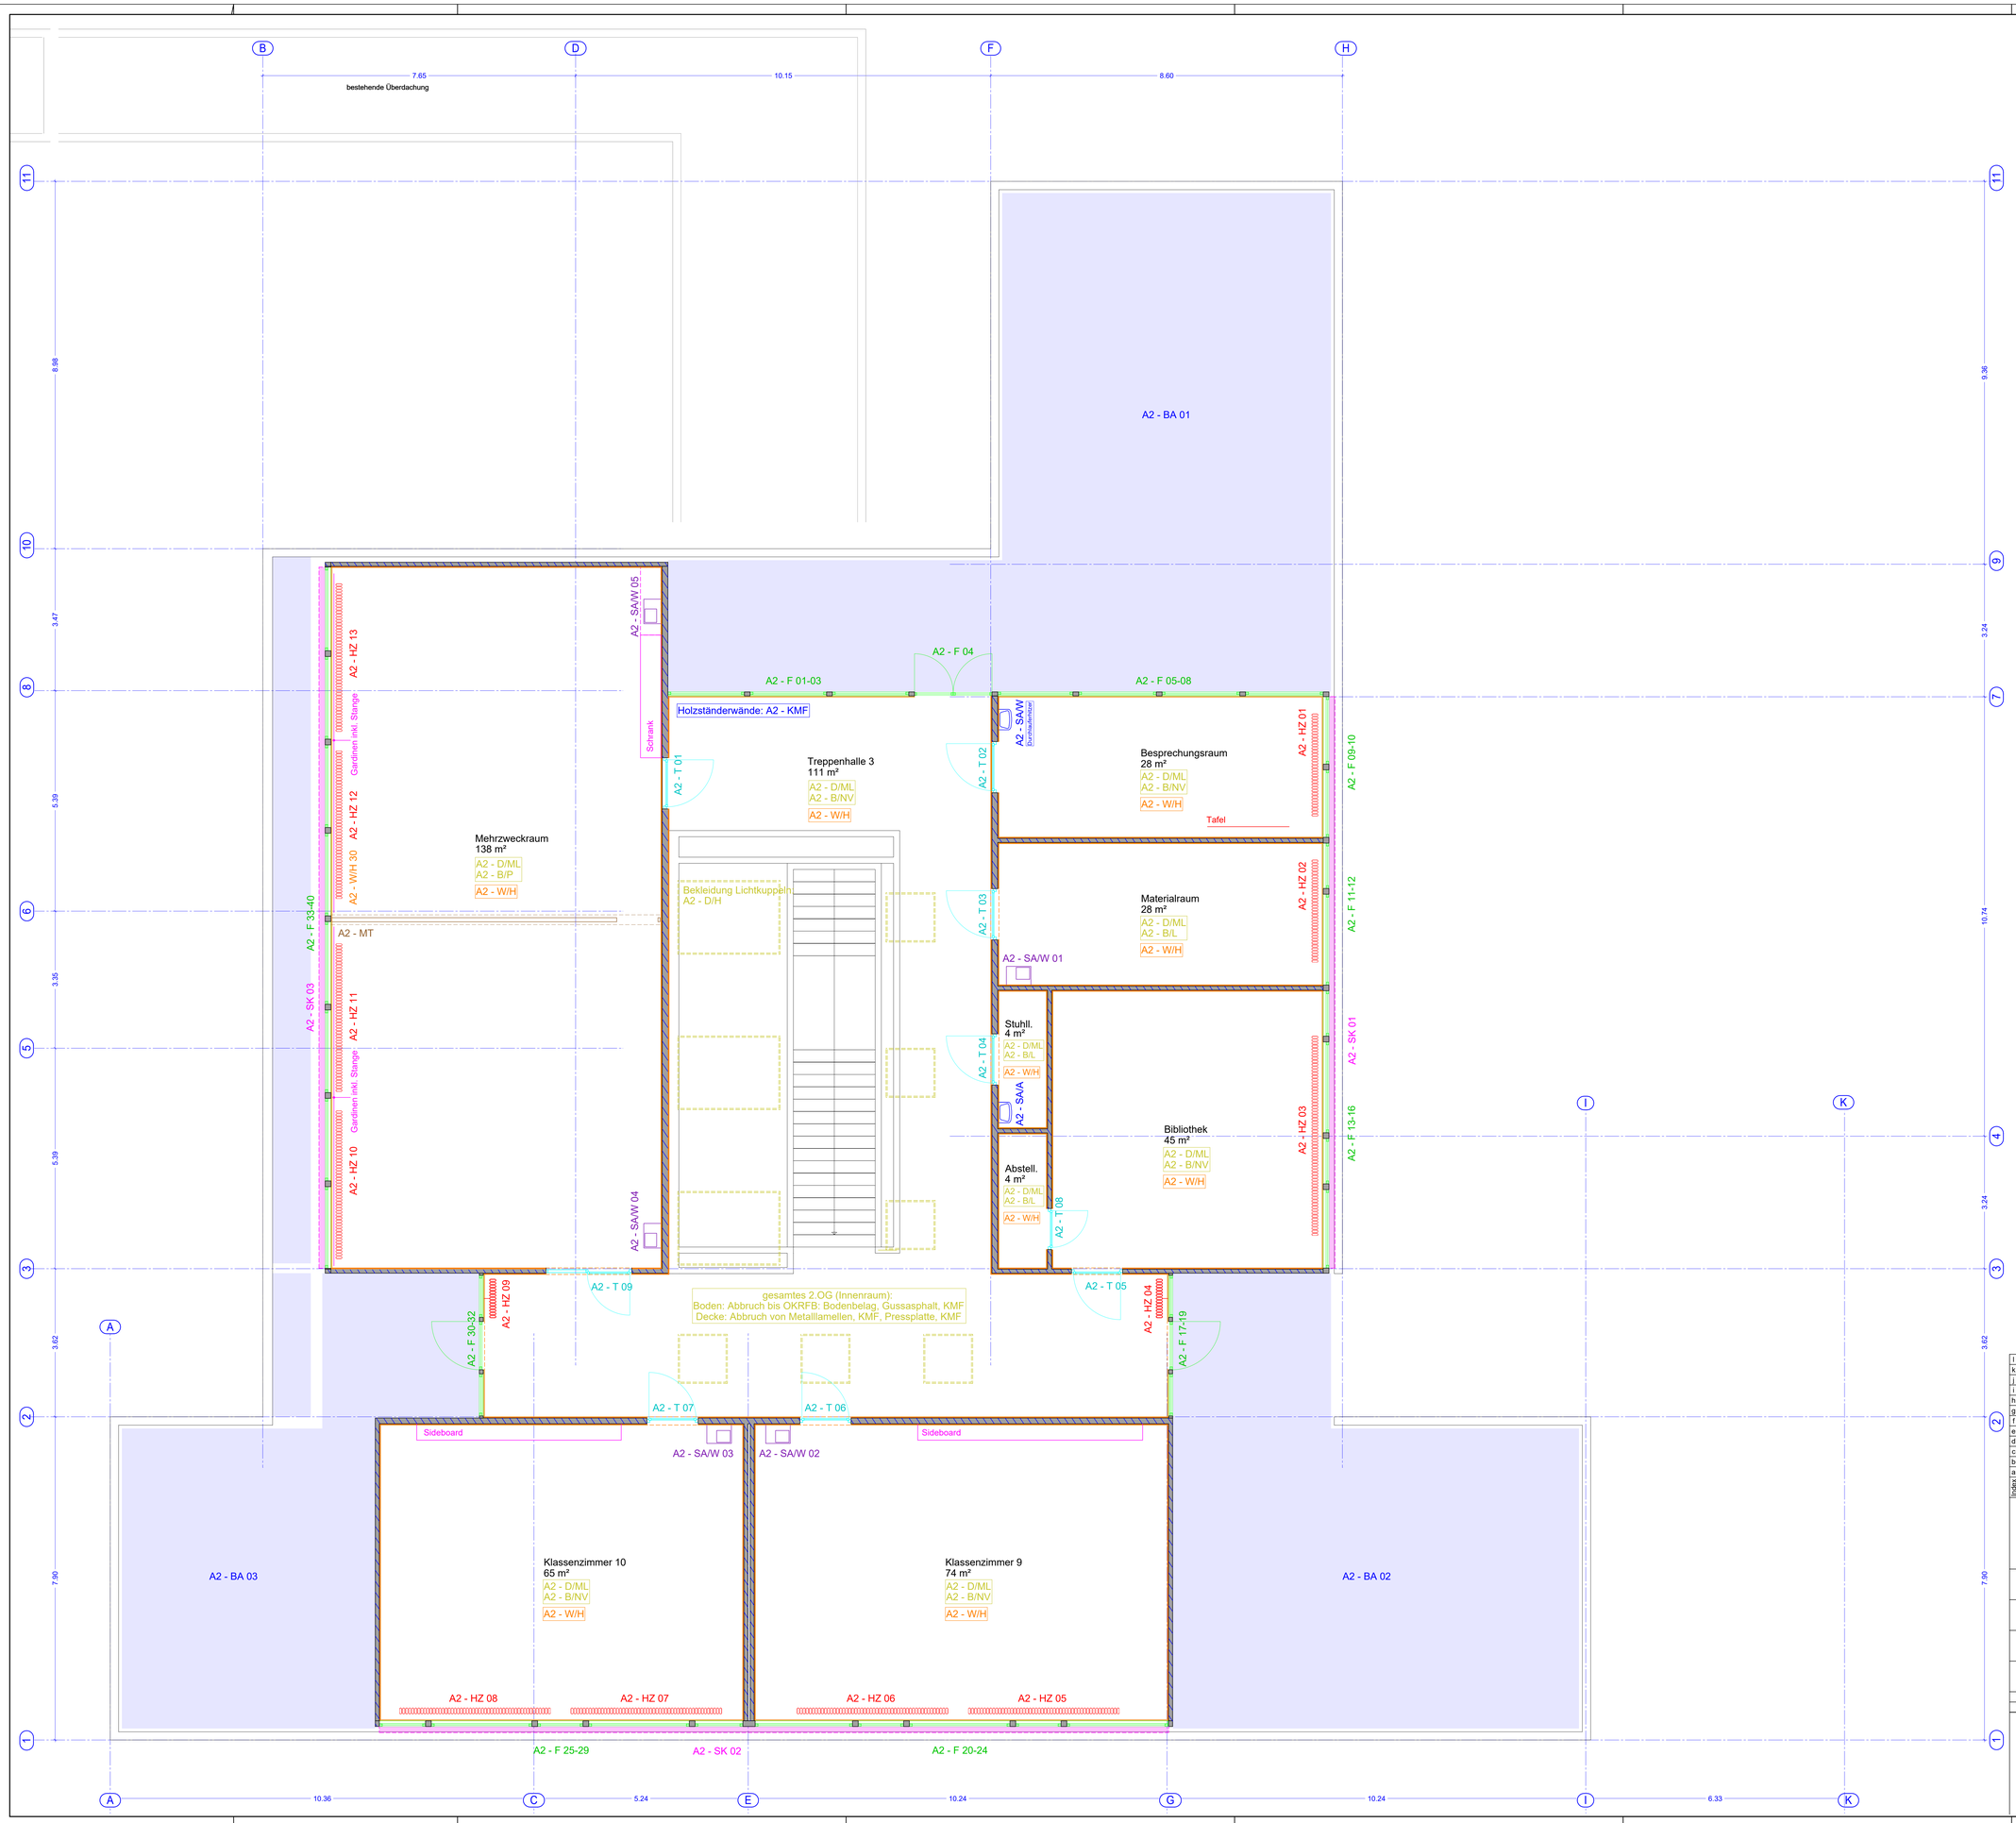

Legende

	W = Wandbekleidung H = Holz
	B = Bodenbelag NV = Nadelvlies L = Linoleum P = Parkett
	KMF
	BA = Bitumenabdichtung
	D = Deckenbekleidung ML = Metalllamellen
	SA = Sanitäranlagen wiederverwenden
	SA = Sanitäranlagen entsorgen W = Waschbecken A = Ausgussbecken
	HZ = Heizkörper
	F = Fenster
	SK = Sonnenschutzkasten
	T = Türen
	Einbaumöbel
	lose Möbel

Index	Datum	gez.	Änderungen/Ergänzungen	Index
l				l
k				k
j				j
i				i
h				h
g				g
f				f
e				e
d				d
c				c
b				b
a				a

Alle Maße sind vom Ausführenden an der Baustelle zu prüfen. Unstimmigkeiten sind der Bauleitung zu melden.
Neben dieser Zeichnung sind alle statischen Berechnungen, Positions-, Bewehrungs-, sowie sonstige Werkpläne (ggf. Werkpläne von Fachfirmen) verbindlich.
Alle Pläne sind auf Übereinstimmung mit dieser Zeichnung zu prüfen und evtl. Abweichungen der Bauleitung zu melden.
Alle Tür- und Brüstungshöhen beziehen sich auf OK Fertigfussboden (FFB), Fensterhöhen auf OK Brüstung (BR).
Alle Maße sind, wenn nicht anders angegeben Rohbaumaße.
Einbauteile Aufbug und Abmessungen Türöffnung gemäß Herstellerangaben
Die Schallschutzqualitäten gemäß Angaben Bauphysik sind zu beachten!
Aussenbauteile gemäß Bauteilkatalog Bauphysik.

Werkplan **VORABZUG**

Projekt: 474 Liebenauschule Neckartailfingen

Zeichnung: Grundriss 2.OG Entkernung

EFH Bestand
+/- 0.00 = 283,25 m üNN

Plancodierung

Erst.-Datum	Druckdatum	gez.	Masstab	Blattgröße	Plan N°	Index
10.07.2024	16.04.2025		1:50		182	

Bauherr

Gemeinde
Neckartailfingen

Architekt

plus bauplanung GmbH
freie Architekten

Goethestrasse 44
72654 Neckartenzlingen
Tel.: 07127 - 92 07 0

H/B = 950 / 1189 (1.13m²)

Allplan 2024