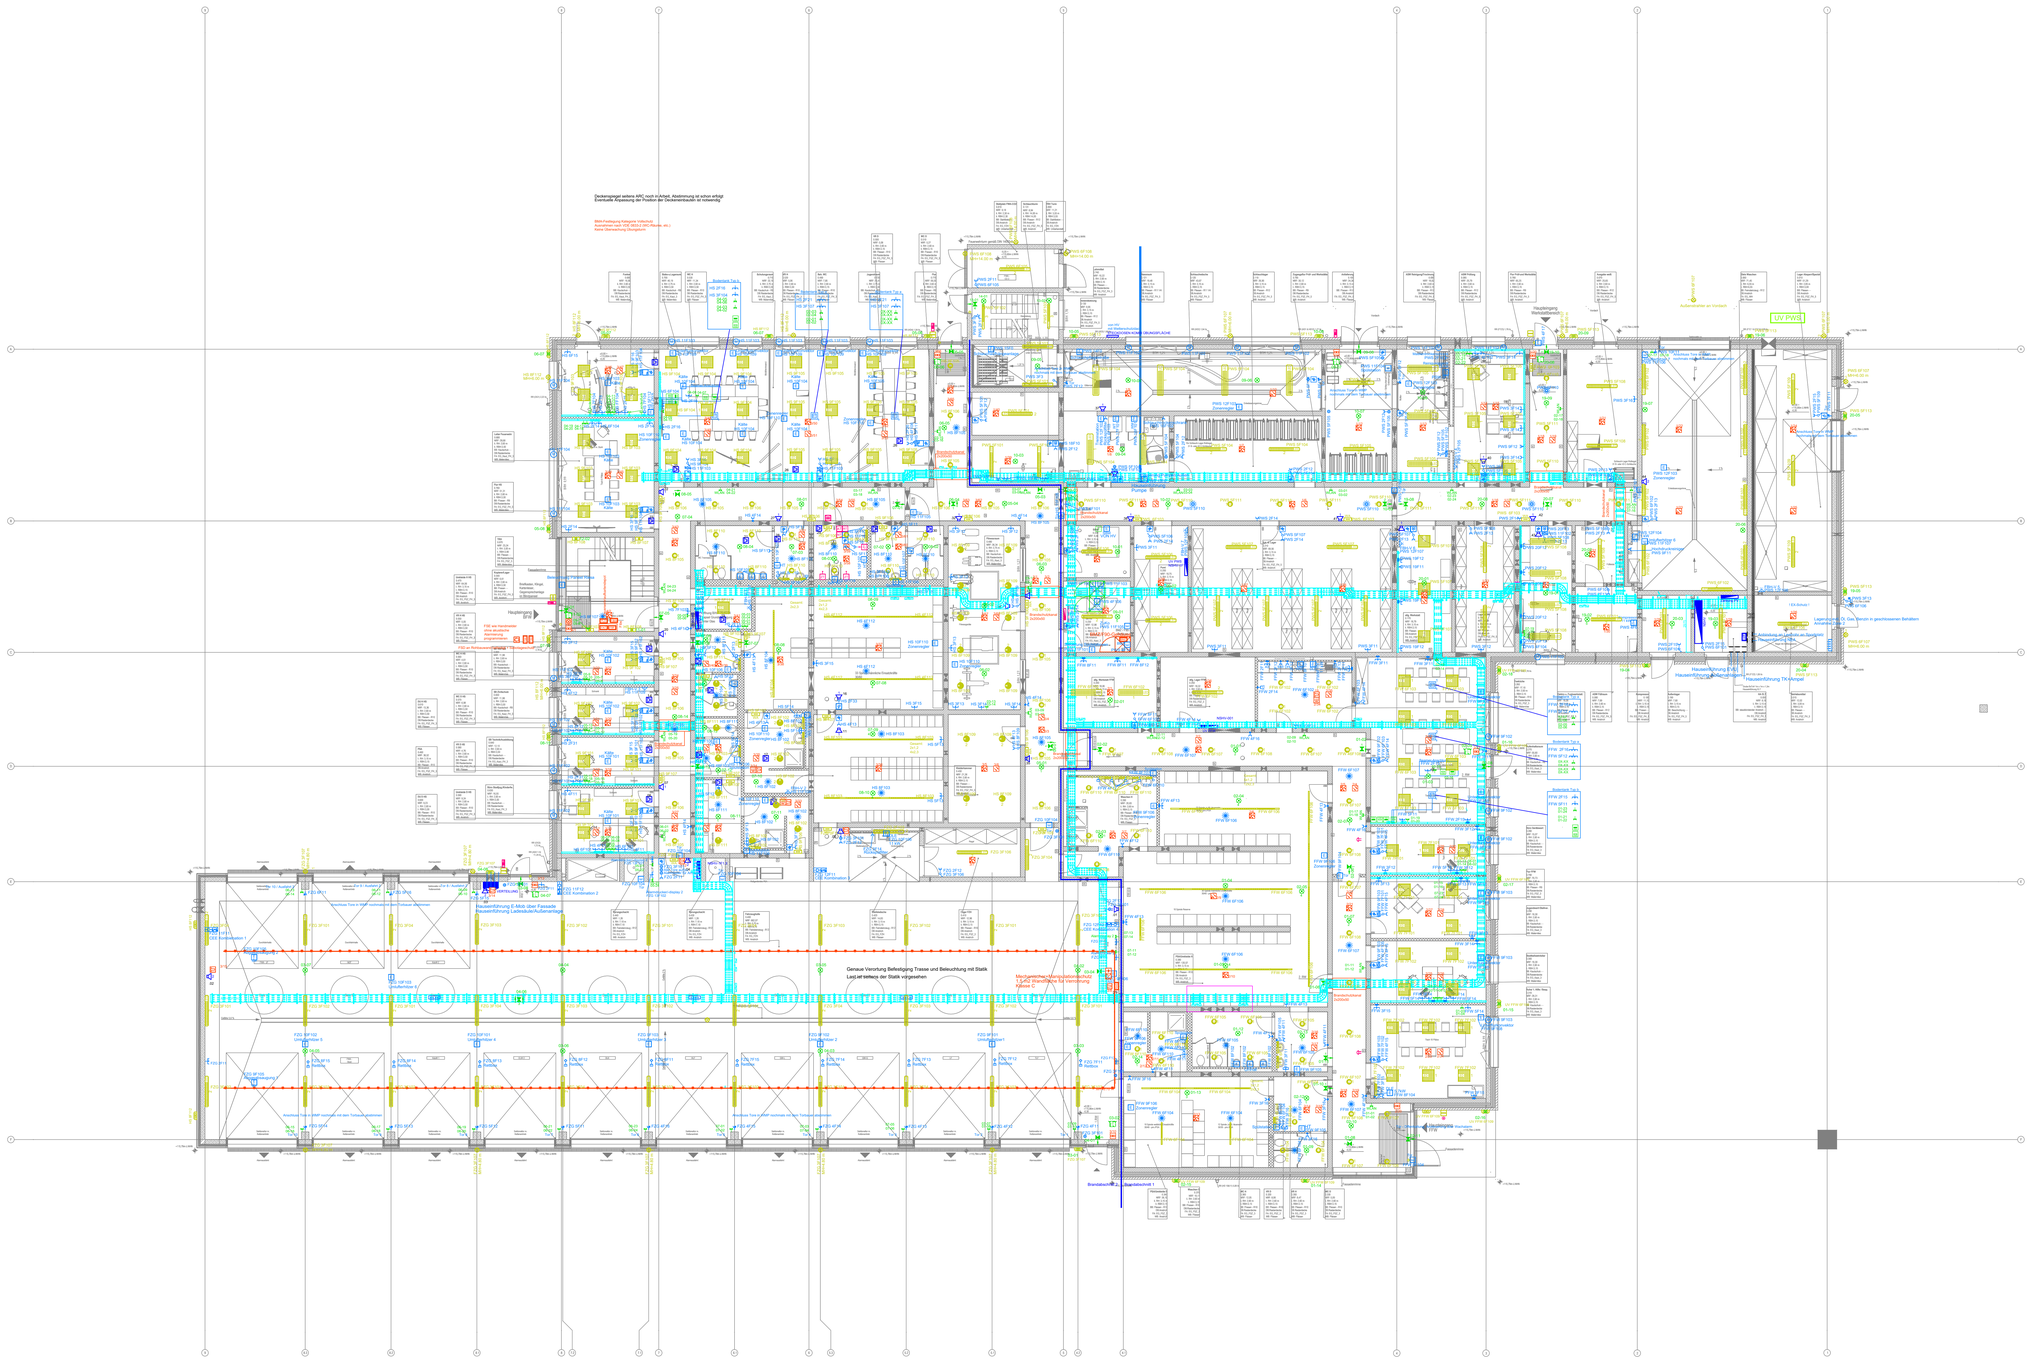

Legende Steckdosen

Aus-Schalter	MH = 1,05 m
Wechselschalter	MH = 1,05 m
Taster	MH = 1,05 m
Jalousieschalter	MH = 1,05 m
Aus-Schalter mit Dimmer	MH = 1,05 m
Präsenzmelder – Decke	
Steckdose 1-fach	MH = 0,30 m
Steckdose 1fach Mikrowelle	MH = 1,10 m
Steckdose 1fach Kühlschrank	MH = 0,30 m
Steckdose 1fach Geschirrspüler	MH = 0,30 m
Steckdose 1fach Abzugshaube	MH = 2,20 m
Steckdose 2-fach	MH = 0,30 m
Steckdose 2fach Arbeitsfläche	MH = 1,10 m
Steckdose 2fach waagerecht	MH = 0,30 m
Steckdose mit Klappdeckel	
CEE-Steckdose 16 A	
CEE-Steckdose Mobile Anschlusskabe Werkstatt	
Steckdose CEE 230V	
Steigersase oben	
Festerschlüsse 230V	

Legende ZUKO

Kartenleser	
Übergeleseter ZuKo	

Legende ELA

Lautsprecher Flure Wanderbau	
Tonsäule Fahrtsrughafe Wanderbau	
Lautsprecher Zimmer/Büros (regelbar) Deckenbau	

Legende DMA / HAA

Zimmersignalleuchte	
Netzteil	
Zugleiter	
Rufleiter, Abteilleiter	

Legende:

Steigleiter	
Trasse	
Leerrohr	
Promatverkleidung Trasse /-Kanal	
Verteiler allgemein	
Verteiler allgemein Kleinverteiler-Aufputz	
Netzersatzanlage	

Legende BMA

Multisensormelder opt.+therm.	
optischer + thermischer Rauchmelder mit akustischem Signalgeber	
Rauchmelder optisch in Zwischendecke	
nicht automatischer Melder	MH = 1,40 m
Brandmeldezentrale	
RWA-Taster	MH = 1,40 m
RWA-Öffnung/Antrieb	
RWA-Zentrale	
Rauchansaugsystem	
Signalgeber optisch, Blitzleuchte	
akustischer Signalgeber	
Feuerwehrzeugstellplatz	
Feuerwehrfeuerfunktionsfeld	
Feuerwehrbedienfeld	
Feuerwehrinformations- und bediensystem	
Feuerwehrschlüsselkopf	
Freischalterinnrichtung	

Hinweisangaben:
Allgemeine Installationshöhen wenn nicht anders angegeben:
- Steckdosen, Schalter, Jalousieschalter, Bedienelemente: MH=1,05m
- Schalter, Taster, Jalousieschalter, Bedienelemente, Bedienelemente: MH=1,05m
- Thermostate, Handmelder, etc. MH=1,40m

Abk. Abzweigen:
AP = Aufputz

Legende Beleuchtung

Feuchtraumleuchte, LED 4000 lm	
Einbauleuchte, LED, Modul 625	
Einbauleuchte, LED, Modul 625 ohne UGR-Begrenzung	
Spiegelleuchte Bad, 590 mm, 640 lm	
LED-Einbauvorsetzgerät 1700 lm	
LED-Einbauvorsetzgerät 2200 lm	
Ardeo Strahler LED-Fußbodenleiste für Flächenbeleuchtung, 12400lm	
Ardeo Strahler LED-Fußbodenleiste für Flächenbeleuchtung, 26600lm	
Ardeo Strahler LED-Fußbodenleiste für Flächenbeleuchtung, 26600lm	
Wandleuchte Außenbereich	MH=2,00m
Treppenhausleuchte	
Washarterleuchte, Wanderbau	
Lichtauspunkt 2200mm, 50%	
Lichtauspunkt 1200mm, 100%	
Feuchtraumleuchte, LED 8600 lm	
Feuchtraumleuchte, LED 5100 lm	
Leuchte EX-Schutz, min. 5100 lm	

Legende EDV

19" EDV Schrank, entstig. Tür links gehangen	
Anschlussdose HDMI	
Anschlussdose VGA	
Dose für Landesfunk	
Datendose 2fach	
Türsprechstelle ohne Video mit Tasten, Aufschaltung auf TK-Anlage	

Legende Sicherheitsbeleuchtung

Piktogrammleuchte zweiseitig	
Piktogrammleuchte einseitig	
Piktogrammleuchte einseitig	
Piktogrammleuchte einseitig	
Piktogramme: 1 Erkennungsweite 20m 2 Erkennungsweite 30m 3 Erkennungsweite 30m IP41 4 Erkennungsweite 30m IP65	
Umschaltbaustein	
Zentrale Sicherheitsbeleuchtung	
Sicherheitsleuchte Decke	
Sicherheitsleuchte Brandmelde und deckäpfungsverrichtungen	
Sicherheitsleuchten: Deckenentbau symmetrisch Deckenentbau asymmetrisch Deckenentbau symmetrisch Deckenentbau asymmetrisch SL IP65	

Übersichtsplan

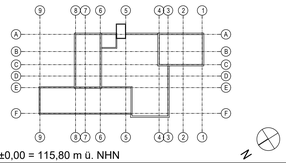

OKFF EG ±0,00 = 115,80 m ü. NHN

Alle Maßangaben auf den Plänen sind vor Beginn der jeweiligen Arbeiten am Bau zu überprüfen.
Bei Nichtübereinstimmung mit den tatsächlichen Gegebenheiten ist die Bauleitung unverzüglich zu informieren.
Dies gilt auch bei Widersprüchen in den Planungsunterlagen und/ oder erkennbaren Planungsfehlern.
Planungsänderungen bleiben vorbehalten.
Für den Einbau von Bauteilen gelten, neben anerkannten Regeln der Technik, die Einbau- und Montagevorschriften des Herstellers.
Diese Planungsunterlagen gelten nur in Verbindung mit den Ausführungszeichnungen des Architekten.

Index	Datum	Änderung	Bearbeiter

Freigabe Fachplaner		Freigabe Erbauer/Seiser		Freigabe Bauherr		Registratur-Nr. AG
Datum	Unterschrift	Datum	Unterschrift	Datum	Unterschrift	intern

Zur Ausführung dürfen nur vollständig freigegebene Pläne verwendet werden!

zur Kalkulation

Bauherr (AG):	Große Kreisstadt Riesa - Stadtbauamt Rathausplatz 1 01589 Riesa	Auftrag-Nr. AG:	
		Auftrag-Nr. Erbauer/Seiser:	
Vorhaben:	Neubau Feuerwache Riesa Klötzerstraße 01587 Riesa	Auftrag-Nr. Fachplaner:	
		Ersteller:	
Planbezeichnung:	Ausführungsplanung Übersichtsplan Erdgeschoss Elektrotechnik	Bearbeiter:	
		Projektleiter:	
Erbauer/Seiser:		HOAI-Leistungsbild-phase:	techn. Ausrüstung LPH 5
		Erstelldatum:	20.01.2025
		Massstab:	1:100
		Blattgröße: 1350x841	Einheiten: [mm]
Blatt-Nr.: GET_5_FWR_GR_00_XXXX_ - V		Index: -	

Wir behalten uns das Eigentum an diesen Plänen, Zeichnungen und Bildern vor und verpflichten uns, ohne Zustimmung der SAP Software-Planungsgesellschaft für Gebäudetechnik mbH und ohne eine andere Vereinbarung weder diese Pläne, Zeichnungen und Bilder noch den darin enthaltenen Gedanken und Ideen Dritten zugänglich zu machen oder zu veröffentlichen oder zu anderen Zwecken Dritten bekanntzugeben und sie weder selbst noch durch Dritte zu verwenden, wenn dieses Verwendungsrecht nicht ausdrücklich zugesichert ist.