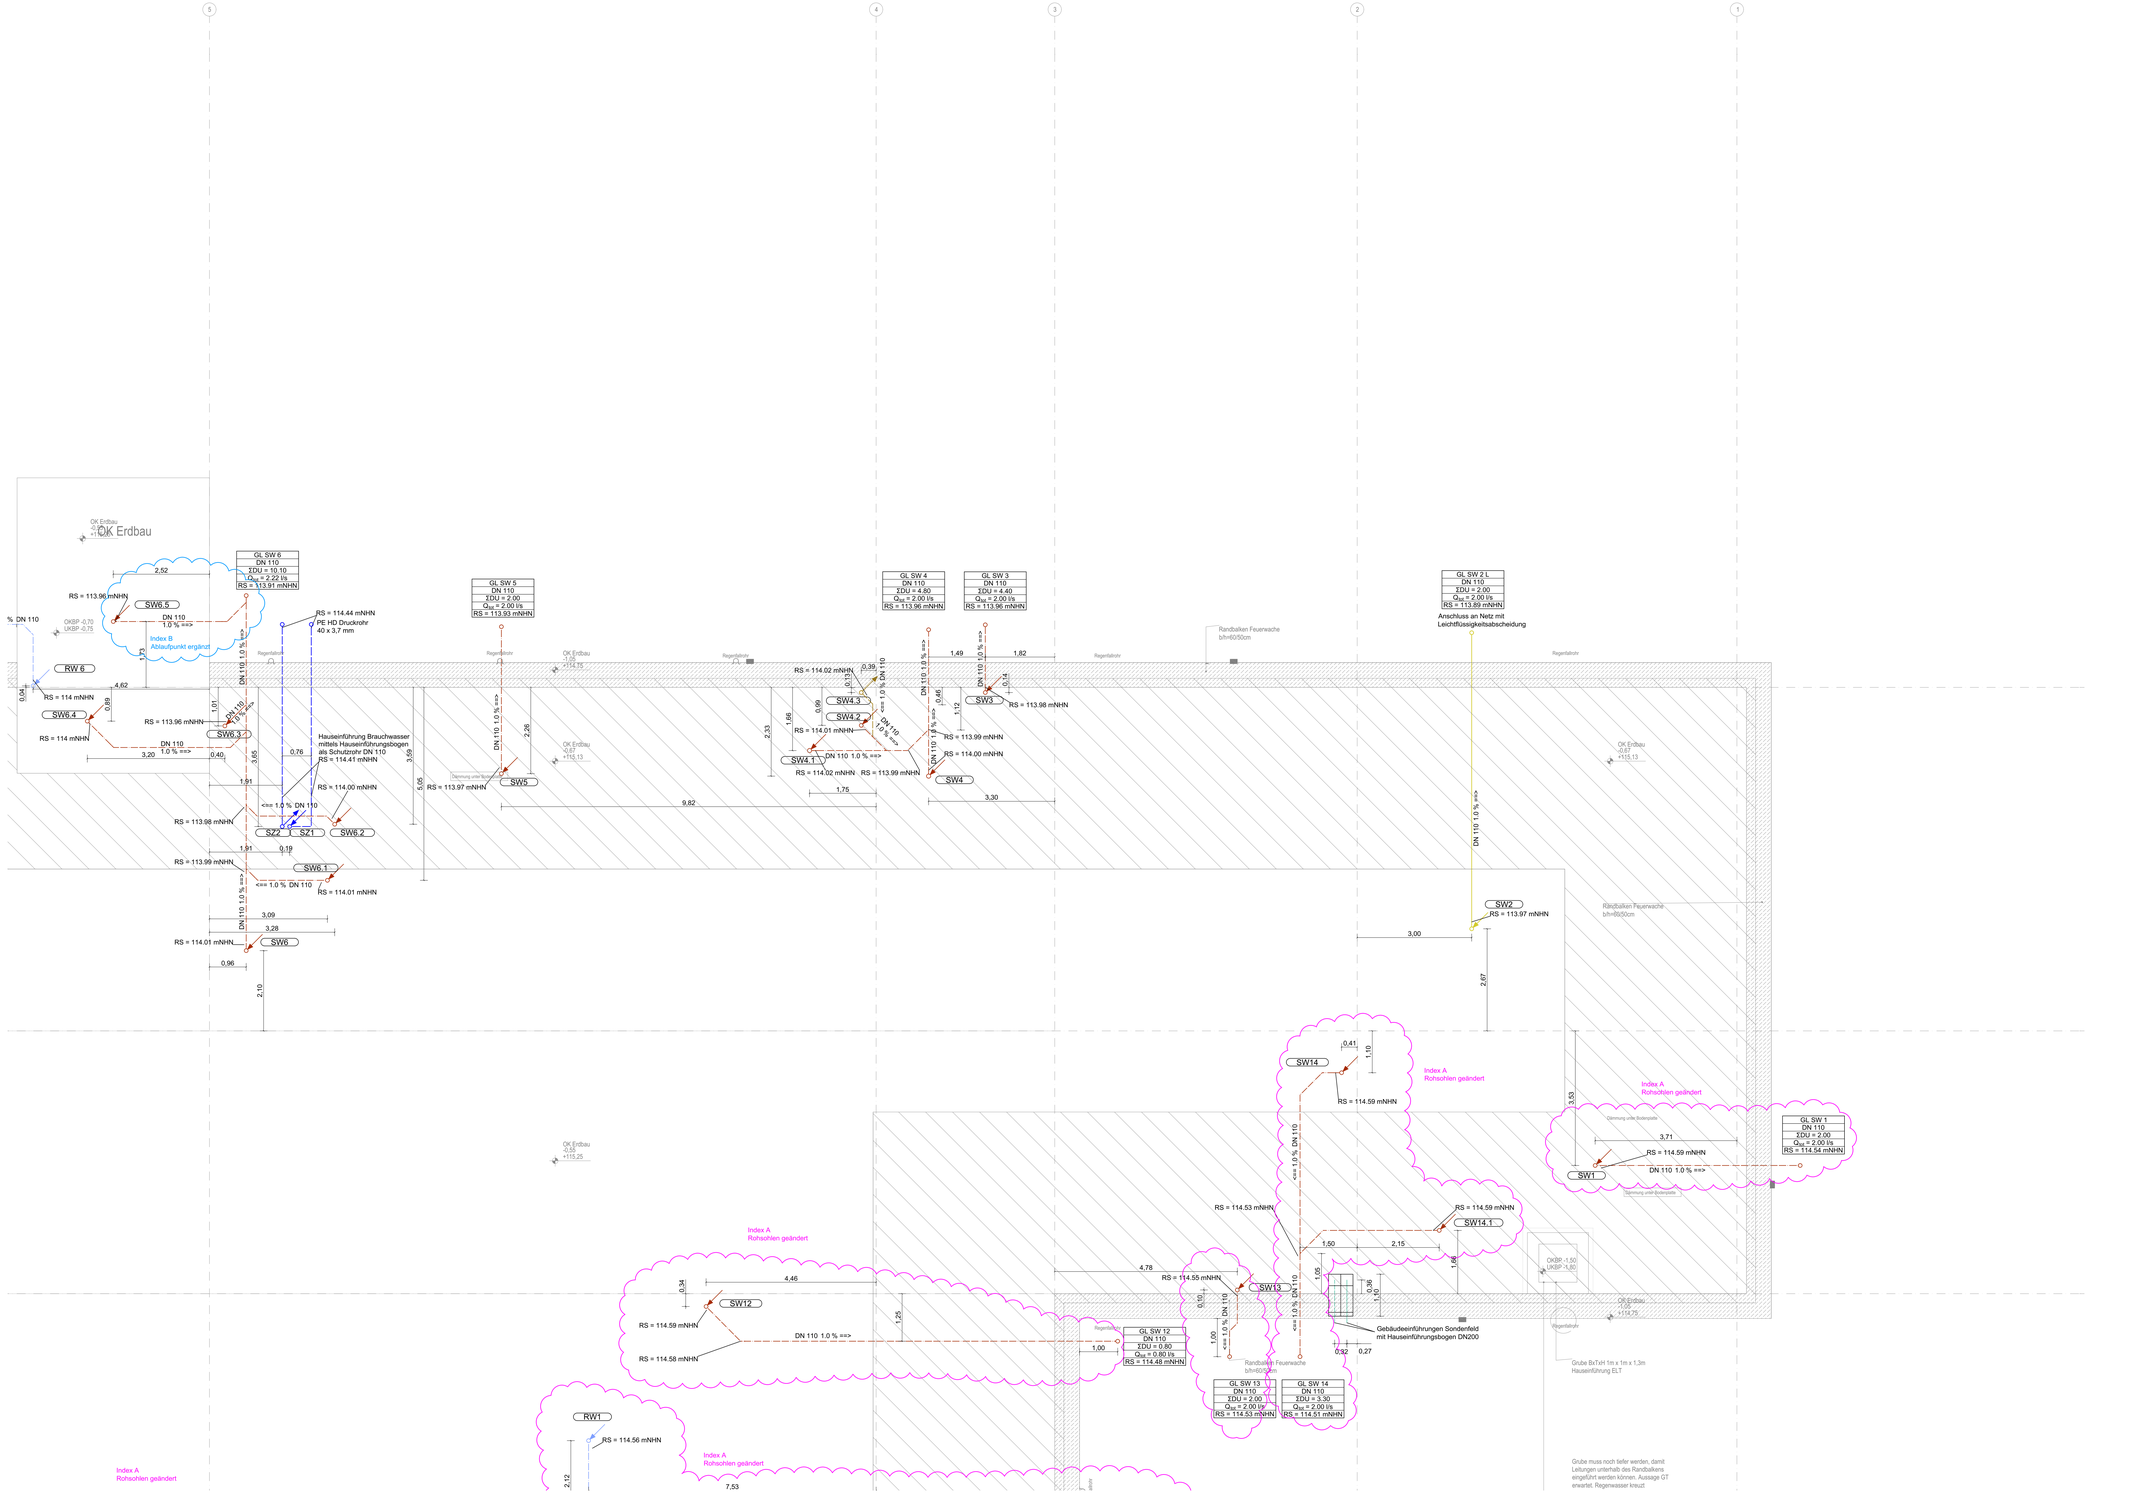

Grundrissdarstellung Sanitär Grundleitungen

	Schmutzwasser		Regenwasser		Hausanschlussleitung Kaltwasser
SW1	Strangbezeichnung Schmutzwasser	RW1	Regenwasser(Externe)		Sole Vorlauf
	Zuleitung LFA	NOT1	Strangbez. Regenwas. Notentwässerung		Sole Rücklauf
	Entlüftung	RW1	Strangbez. Regenwas. Hauptentwässerung		

Die Leitungsgrenze zum Außenanlagenplaner beträgt 1m vor Gebäudeaußenkante

	nach oben gehend / von oben kommend
	von unten kommend / nach unten gehend
	"durchgängig"

Hinweise zur Ausführung

Alle Grundleitungen werden als PP-Kanalrohr ausgeführt.
Die Verlegung erfolgt mit einem Gefälle von mindestens 1%.

Übersichtsplan

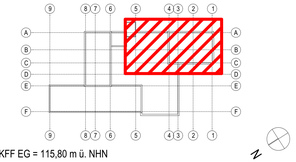

± 0,00 OKFF EG = 115,80 m ü. NHN

Alle Maßangaben auf den Plänen sind vor Beginn der jeweiligen Arbeiten am Bau zu überprüfen.
Bei Nichtübereinstimmung mit den tatsächlichen Gegebenheiten ist die Bauleitung unverzüglich zu informieren.
Dies gilt auch bei Widersprüchen in den Planungsunterlagen und/ oder erkennbaren Planungsfehlern.
Planungsänderungen bleiben vorbehalten. Für den Einbau von Bauteilen gelten, neben anerkannten Regeln der Technik, die Einbau- und Montagevorschriften des Herstellers.
Diese Planungsunterlagen gelten nur in Verbindung mit den Ausführungszeichnungen des Architekten.

Index	Datum	Änderung	Bearbeiter
B	28.03.2025	Bodenanlauf ergänzt, siehe Revisionswolken	
A	03.03.2025	Rohrsohlen geändert, siehe Revisionswolken	

Freigabe Fachplaner		Freigabe Entwurfsverfasser		Freigabe Bauherr		Registratur-Nr. AG
Datum	Unterschrift	Datum	Unterschrift	Datum	Unterschrift	-----

Zur Ausführung dürfen nur vollständig freigegebene Pläne verwendet werden!

Bauherr (AG)
Große Kreisstadt - Stadtbauamt
Rathausplatz 1
01589 Riesa

Vorhaben
Neubau Feuerwache Riesa
Röhrsdorfer Straße
01587 Riesa

Planbezeichnung
Ausführungsplanung
Fundamentebene
Sanitärtechnik - Grundleitungen

Entwurfsverfasser

Auftrag-Nr. AG: ---
Auftrag-Nr. Entwurfsverfasser: ---
Auftrag-Nr. Fachplaner: ---
Ersteller:
Bearbeiter:
Projektleiter:
HOAI Leistungsbild-/phase: techn. Ausrüstung LPH 5
Erstelldatum: 20.01.2025
Maßstab: 1:50
Blattgröße: 1350x841
Einheiten: mm
Index: B

zur Kalkulation

Plan-Nr.: GST_5_FWR_GR_GL_0002_B_F

Ihr eingescanntes Dokument, dieses ursprüngliche Papier, Sicherungsmedium, das die Scans dieses Dokumentes und ggfs.erstellte weitere Ausgaben wie TIFF Sicherungsmedium/Archivmedium und Ausgaben zur Weiterverarbeitung (z.B. PDF) ist ausschließlich zum Zweck der Sicherung und zur Wahrung ordnungsmäßiger Geschäftsabläufe und sonst zur Erfüllung gesetzlicher Aufgaben und Pflichten bestimmt. Die Verwendung dieser Sicherungen für eine andere Bauvorhaben bedarf zwingend eine schriftlichen Genehmigung.