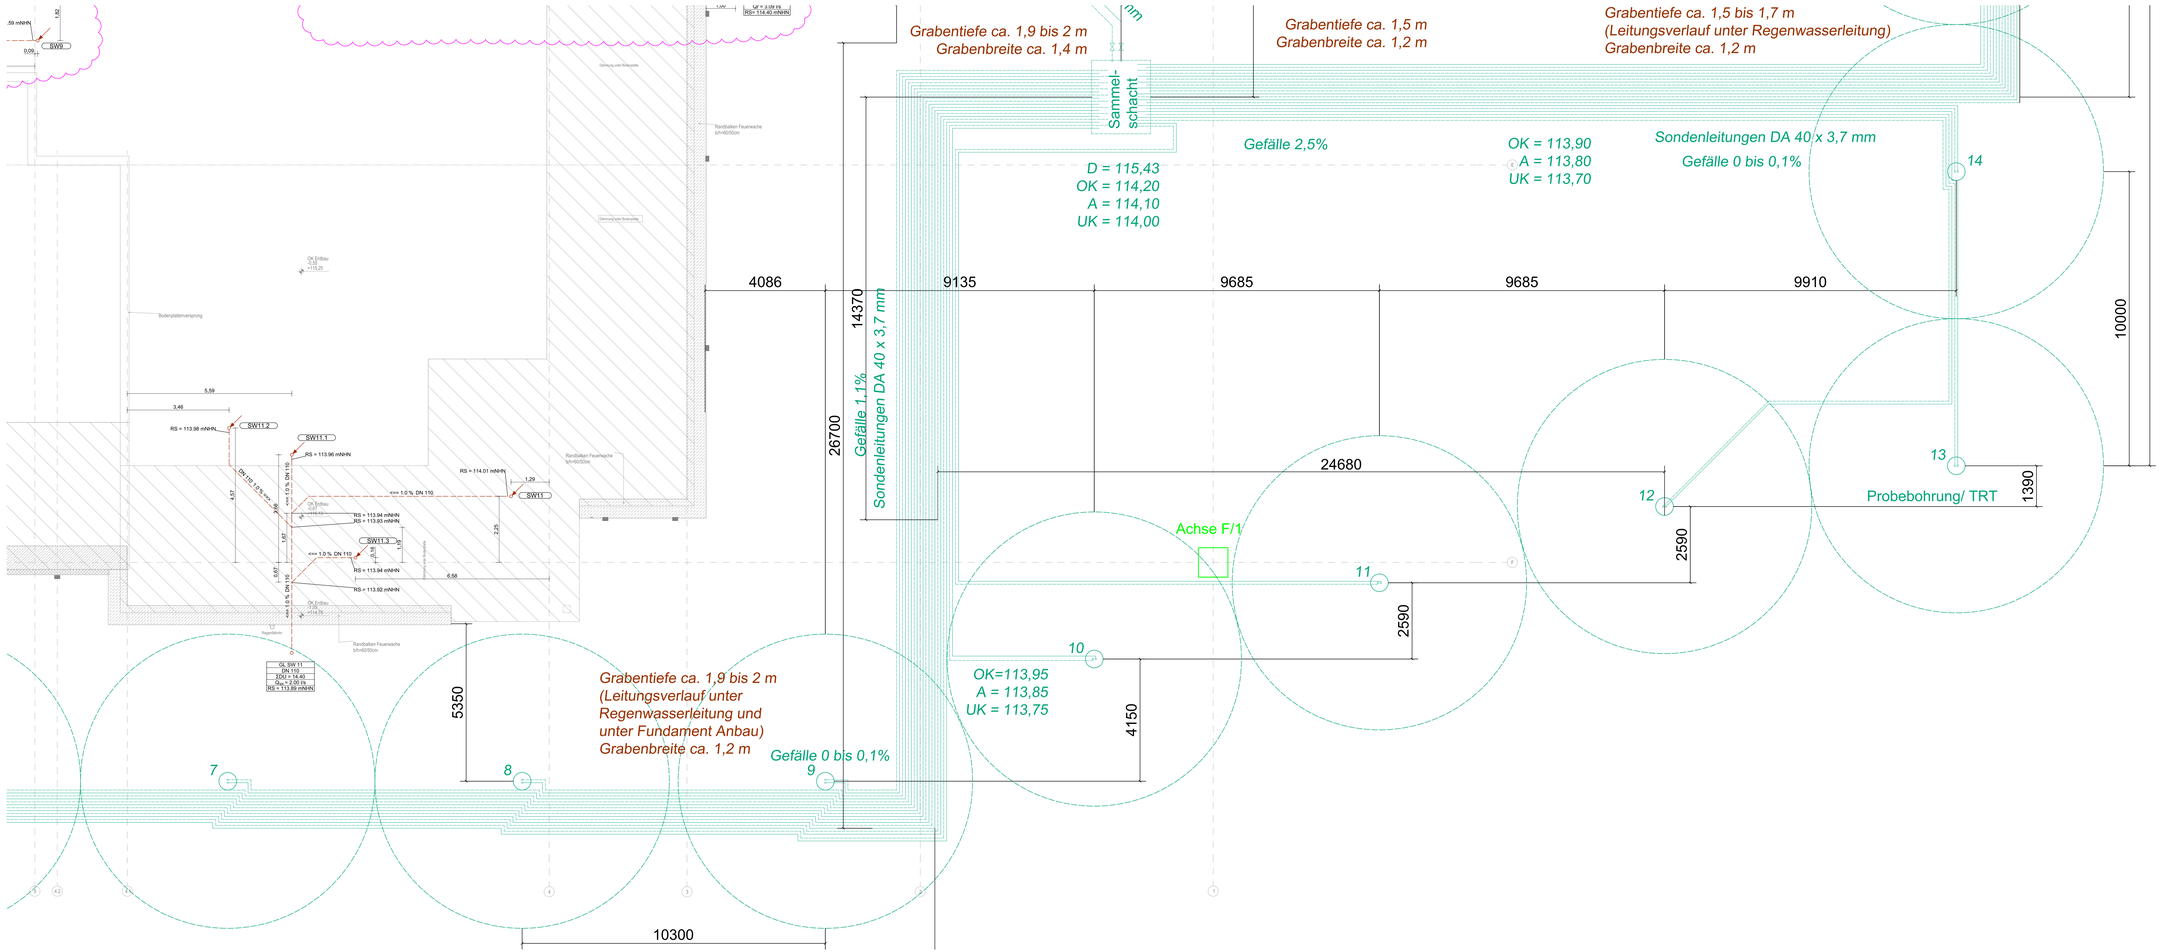

Grundrissdarstellung Sanitär Grundleitungen

	Schmutzwasser		Regenwasser		Hausanschlussleitung, Kalteisser
SW1	Strangbezeichnung Schmutzwasser	RW1	Regenwasser(Zisterne)		Sole Vorlauf
	Zuleitung ER		Strangbez. Regenwas.		Sole Rücklauf
	Entlüftung		Notüberlauf		
			Strangbez. Regenwas. Hauptentwässerung		

Die Leitungsgrenze zum Außenanlagenplaner beträgt 1m vor Gebäudeaußenkante

	nach oben gehend / von oben kommend
	von unten kommend / nach unten gehend
	"durchgängig"

Hinweise zur Ausführung

Alle Grundleitungen werden als PP-Kanalrohr ausgeführt.
Die Verlegung erfolgt mit einem Gefälle von mindestens 1%.

Dimensionsplan

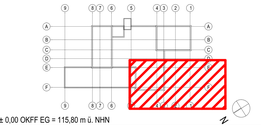

± 0,00 OKFF EG = 115,80 m ü. NHN

Alle Maßangaben auf den Plänen sind vor Beginn der jeweiligen Arbeiten am Bau zu überprüfen.
Bei Nichtübereinstimmung mit den tatsächlichen Gegebenheiten ist die Bauleitung unverzüglich zu informieren.
Dies gilt auch bei Widersprüchen in den Planungsunterlagen und/ oder erkennbaren Planungsfehlern.
Planungsänderungen bleiben vorbehalten. Für den Einbau von Bauteilen gelten, neben anerkannten Regeln der Technik, die Einbau- und Montagevorschriften des Herstellers.
Diese Planungsunterlagen gelten nur in Verbindung mit den Ausführungszeichnungen des Architekten.

A	03.03.2023	Rohrnetzen geändert, siehe Revisionswolken	
Index	Datum	Änderung	Bearbeiter

Freigabe Fachplaner	Freigabe Ersteller/leiter	Freigabe Bauherr	Regierung Nr. AG
Datum / Unterschrift	Datum / Unterschrift	Datum / Unterschrift	----

Zur Ausführung dürfen nur vollständig freigegebene Pläne verwendet werden!

Bauherr (AG): Große Kreisstadt - Stadtbauamt, Rathausplatz 1, 01589 Riesa

Auftragsnr. AG:

Auftragsnr. Ersteller/leiter:

Auftragsnr. Fachplaner:

Vorhaben: Neubau Feuerwache Riesa, Röderstraße, 01587 Riesa

Planbezeichnung: Ausführungsplanung, Fundamentebene, Koordination Grundleitungen

Ersteller:

Bearbeiter:

Fachplaner:

Ersteller/leiter:

HOAI-Leistungsbild-phase: techn. Ausrüstung LPH 5

Erstellt/geprüft: 09.12.2022

Maßstab: 1:50

Dateigröße: 1750x841

Erstellungsformat: dwg

Dateiname: GWO_S_FWR_GR_GL_0003_A_F

Index: A

zur Kalkulation

Es wurde durch Sie, dass gewerbliche Schutzrechte, die Rechte Dritter/Kunden und urheberrechtlich geschützte Werke nicht verletzt werden. Sie stellen uns hiervon frei und ersetzen uns den Schaden, der uns aufgrund Ihrer Verletzung dieser Pflicht entsteht. Sie tragen die Beweislast, wenn Sie uns nicht beweisen können, dass Sie Ihre Pflichten nicht verletzt haben. Sie stellen uns auch von Ansprüchen Dritter frei, die sich aus einer Verletzung dieser Pflichten ergeben.